PLANIMETRIA (1:1.000) da km 13+540 a km 14+460

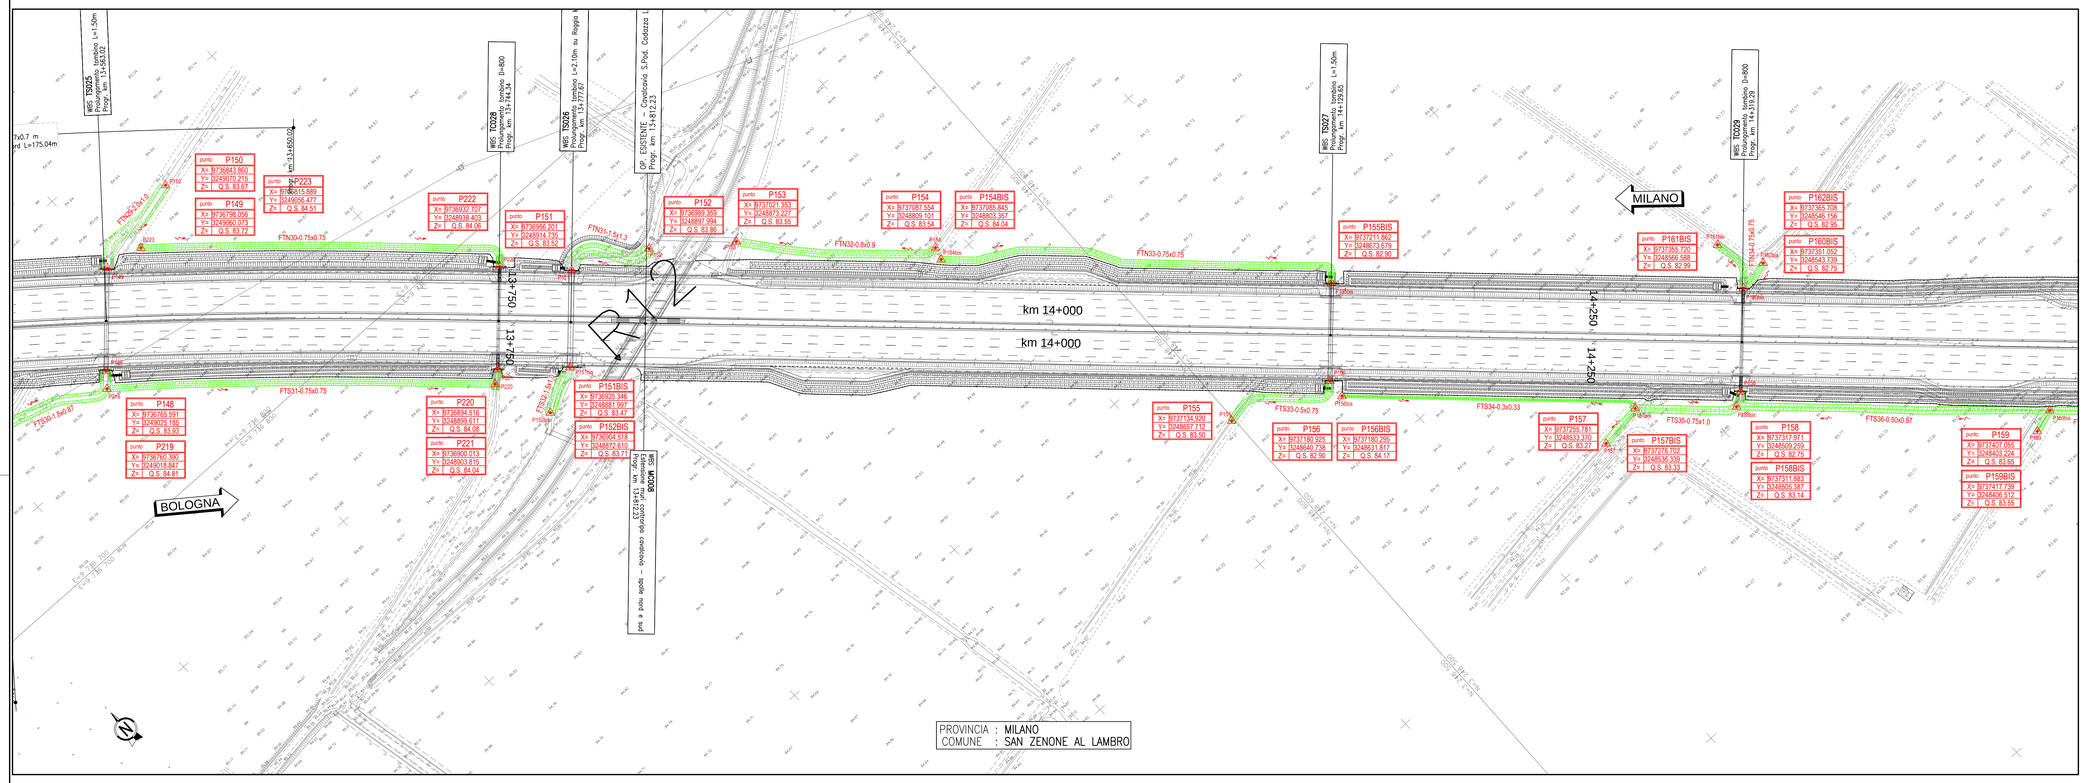

PLANIMETRIA (1:1.000) da km 14+460 a km 15+350

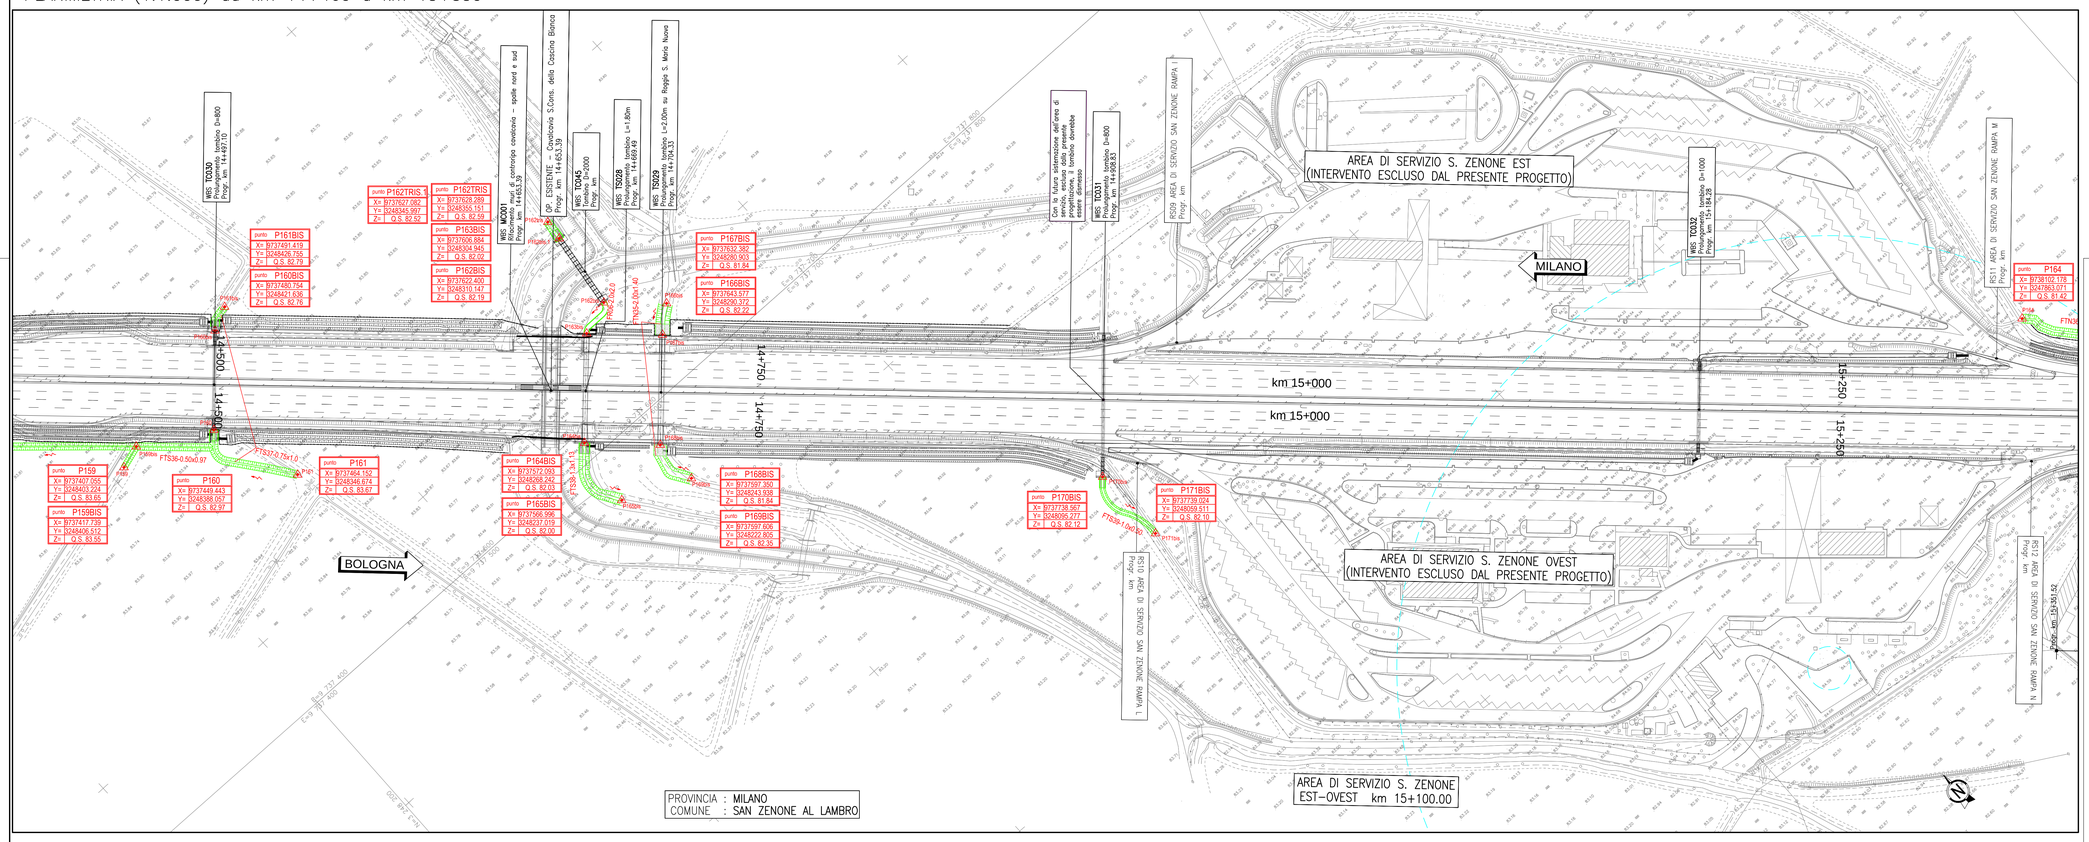

QUADRO DI UNIONE

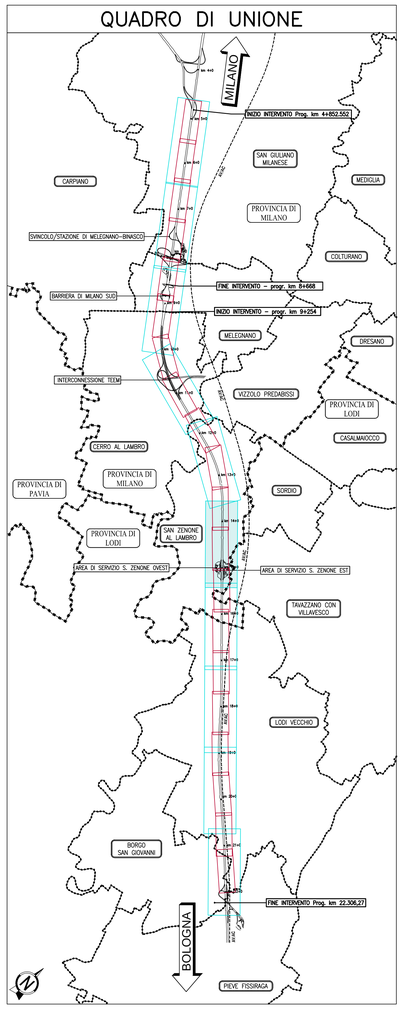

LEGENDA RISOLUZIONE INTERFERENZE IDROGRAFICHE MINORI

RIPRISTINO FOSSO RIVESTITO	FTn-BxH: Fosso trapezio inerbito-Base x Altezza
RIPRISTINO FOSSO INERBITO	
MANUFATTO DI CONTROLLO (VEDI ELAB. AU-IDR-OP000-00000-D-IDR-00069)	FRn-BxH: Fosso rettangolare in calcestruzzo-Base x Altezza

autostrade per l'italia

AUTOSTRADA (A1) : MILANO - NAPOLI

MILANO SUD - LODI

AMPLIAMENTO ALLA QUARTA CORSIA

PROGETTO ESECUTIVO

AUTOSTRADA A1

IDROLOGIA E IDRAULICA
Interferenze Idrografiche

Risoluzione interferenze idrografiche minori
Tav 6 di 10 - da km 13+550 a km 15+350

IL PROGETTISTA SPECIALISTICO
Ing. Paolo De Paoli
Ord. Ingg. Pavia N. 1739
Responsabile Idrologia e Idraulica

IL RESPONSABILE INTEGRAZIONE PRESTAZIONI SPECIALISTICHE
Ing. Francesca Di Noto
Ord. Ingg. Milano n.A30472

IL DIRETTORE TECNICO
Ing. Orlando Mazza
Ord. Ingg. Pavia n.1496
Divisione Progettazione e D.L. Nuove Opere Autostradali

CODICE IDENTIFICATIVO												
RIFERIMENTO PROGETTO				RIFERIMENTO DIRETTORIO				RIFERIMENTO ELABORATO				ORDINATORE
Codice Commessa	Codice Progetto (Cod. Appalto)	Fase	Capitolo	Paragrafo	W B S	Parte d'opera		Tip	Disciplina	Progressivo	Rev.	7
119959	LL00	PE	AU	IDR	II000	00000		D	IDR	0019	2	SCALA 1:1.000

spea ENGINEERING
Atlantia
PROJECT MANAGER: Ing. Ilaria Lavander Ord. Ingg. Milano n.A29830
SUPPORTO SPECIALISTICO:
REDATTO:
VERIFICATO:

REVISIONE	
n.	data
0	Novembre 2017
1	Dicembre 2017
2	Gennaio 2018

VISTO DEL COMMITTENTE
autostrade per l'italia
IL RESPONSABILE UNICO DEL PROCEDIMENTO
Ing. Stefano Storoni

VISTO DEL CONCEDENTE
Ministero delle Infrastrutture e dei Trasporti
DIPARTIMENTO PER LE INFRASTRUTTURE, GLI AFFARI GENERALI ED IL PERSONALE
DIRETTORATO GENERALE PER LA VIGILANZA SUI CONCESSIONARI AUTOSTRADALI

IL PRESENTE DOCUMENTO NON POTRÀ ESSERE COPIATO, RIPRODOTTO O ALTRIMENTI PUBBLICATO, IN TUTTO O IN PARTE, SENZA IL CONSENSO SCRITTO DELLA SOC. AUTOSTRADE PER L'ITALIA S.P.A., SON LITIGIO NON INTERESSATO A NORMA DI LEGGE. TAILI DOCUMENTI SARI NOTI SE CERCI, REPRODUCIBILI OPPURE LEDERE IN PART OR IN ITS CONTENTI, WITHOUT THE WRITTEN PERMISSION OF SOC. AUTOSTRADE PER L'ITALIA S.P.A., WHICH PROVIDES SEE ABLE PROCEDUTO BY LAW.

SCALA DI STAMPA: 1=1