



PLANIMETRIA PARATOIE MOTORIZZATE
SCALA 1:200

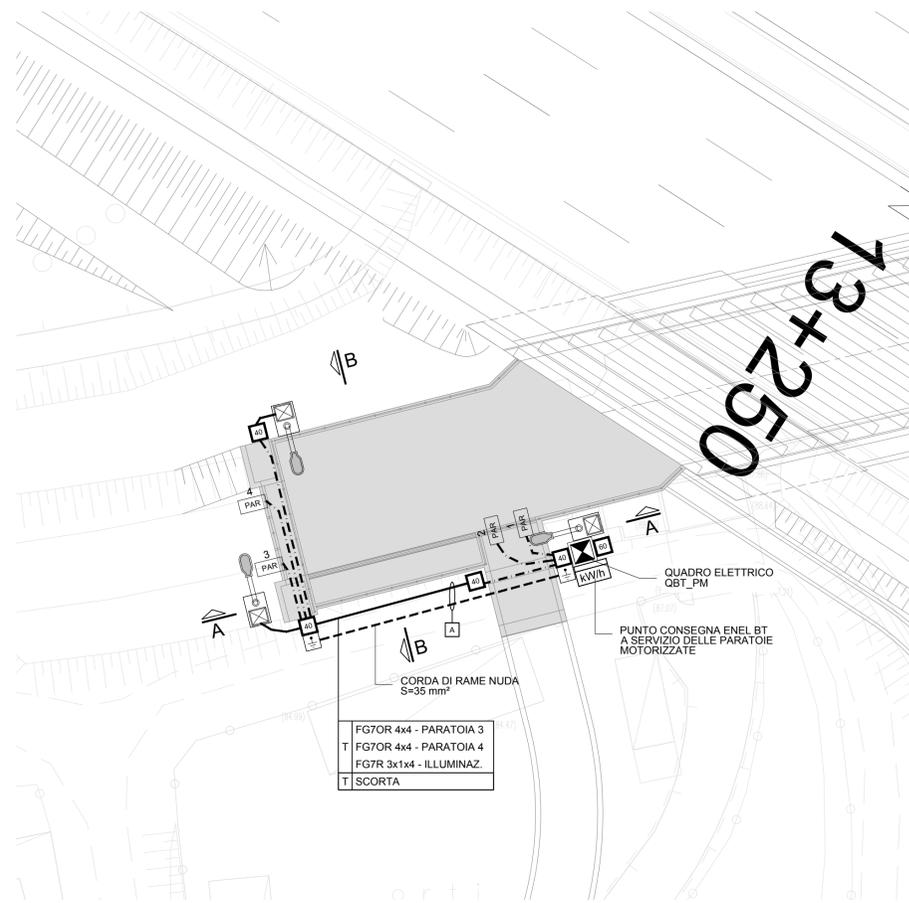


LEGENDA SIMBOLI	
	PUNTO DI FORNITURA ENERGIA ELETTRICA
	QUADRO ELETTRICO
	N.2 TUBI CORRUGATI DOPPIA PARETE IN POLIETILENE 450N Ø110 mm INTERRATI (750N NEGLI ATTRAVERSAMENTI STRADALI)
	N.1 TUBO IN ACCIAIO ZINCATO Ø40 mm
	POZZETTO PREFABBRICATO IN CONGLOMERATO CEMENTIZIO ARMATO DIM. 600x600 mm COMPLETO DI CHIUSINO IN GHISA SFEROIDALE C250 DIM. 600x600 mm
	POZZETTO PREFABBRICATO IN CONGLOMERATO CEMENTIZIO ARMATO DIM. 400x400 mm COMPLETO DI CHIUSINO IN GHISA SFEROIDALE C250 DIM. 400x400 mm
	PUNTO LUCE COSTITUITO DA: - PALO LAMINATO IN ACCIAIO ZINCATO S 275 JR, ALTEZZA 6,8 m, MUNITO DI PIASTRINA DI MESSA A TERRA - PROIETTORE A LED P=47W - CORRENTE DI PILOTAGGIO 350mA - FLUSSO EMESSO=4670lm - TEMPERATURA DI COLORE 4000K - CLASSE I - IP66
	ALIMENTAZIONE MOTORE ELETTRICO PARATOIA (ATTUATORE) n = NUMERAZIONE PROGRESSIVA PARATOIA
	DISPENSORE/PUNTAZZA VERTICALE IN POZZETTO CON CHIUSINO IN GHISA COMPLETO DI CARTELLO DI INDICAZIONE - L=1,5 m
	DISPENSORE IN CORDA DI RAME NUDA S=35 mm² - L=50 m
	INDICATORE SEZIONE TIPOLOGICA DI SCAVO


SEZIONE SCAVO TIPO "A"
SCALA 1:20
N°2 TUBI Ø110

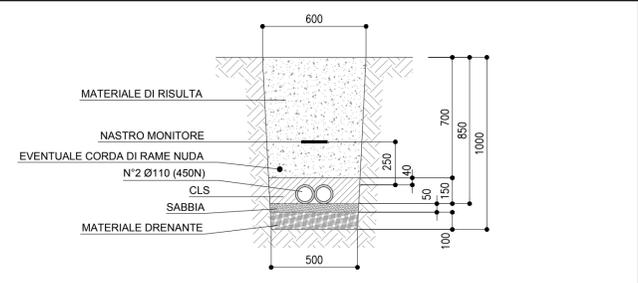

SEZIONE A-A CON POSIZIONE APPARECCHI ILLUMINANTI
SCALA 1:100

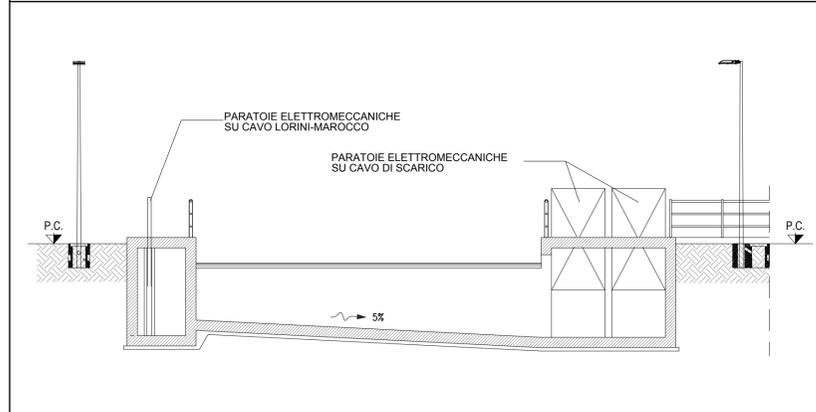

SEZIONE B-B CON POSIZIONE APPARECCHI ILLUMINANTI
SCALA 1:100

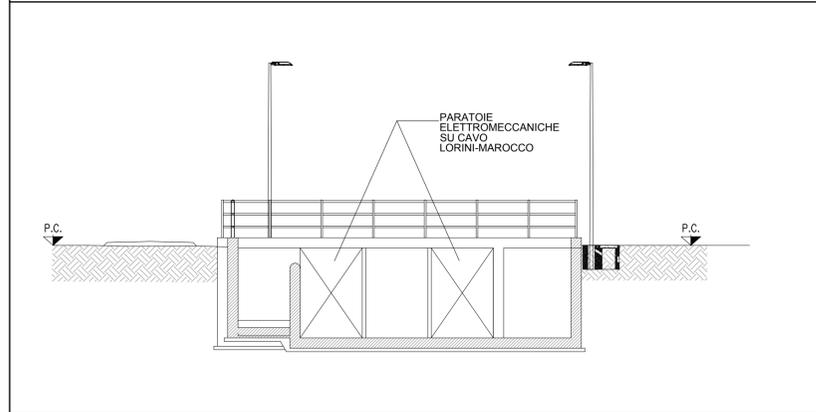

autostrade per l'italia

AUTOSTRADA (A1) : MILANO – NAPOLI

AMPLIAMENTO ALLA QUARTA CORSIA
DEL TRATTO MILANO SUD (Tang. Ovest) – LODI

PROGETTO ESECUTIVO

AUTOSTRADA A1

IDROLOGIA E IDRAULICA

Cavo Lorini-Marocco pk 13+254,7/13+270,1

Impianti elettromeccanici – Piante

IL PROGETTISTA SPECIALISTICO Ing. Federica Luciani Ord. Ingg. Roma n.26460 RESPONSABILE OPERE TECNOLOGICHE		IL RESPONSABILE INTEGRAZIONE PRESTAZIONI SPECIALISTICHE Ing. Francesca Di Noto Ord. Ingg. Milano N. 30472		IL DIRETTORE TECNICO Ing. Orlando Mazza Ord. Ingg. Pavia N. 1496 PROGETTAZIONE NUOVE OPERE AUTOSTRADALI	
CODICE IDENTIFICATIVO 119959LLOOPEAUIDRI1100200000DOPT0200-0					
PROJECT MANAGER: Ing. Ilaria Lavander Ord. Ingg. Milano N. 29830		SUPPORTO SPECIALISTICO: Ing. Stefano Sioroni		REVISIONE n. data 0 OTTOBRE 2017 1 - 2 - 3 - 4 -	

VISTO DEL COMMITTENTE autostrade per l'italia	VISTO DEL CONCEDENTE Ministero delle Infrastrutture e dei Trasporti Dipartimento per le Infrastrutture, gli Appalti e la Programmazione
--	---