
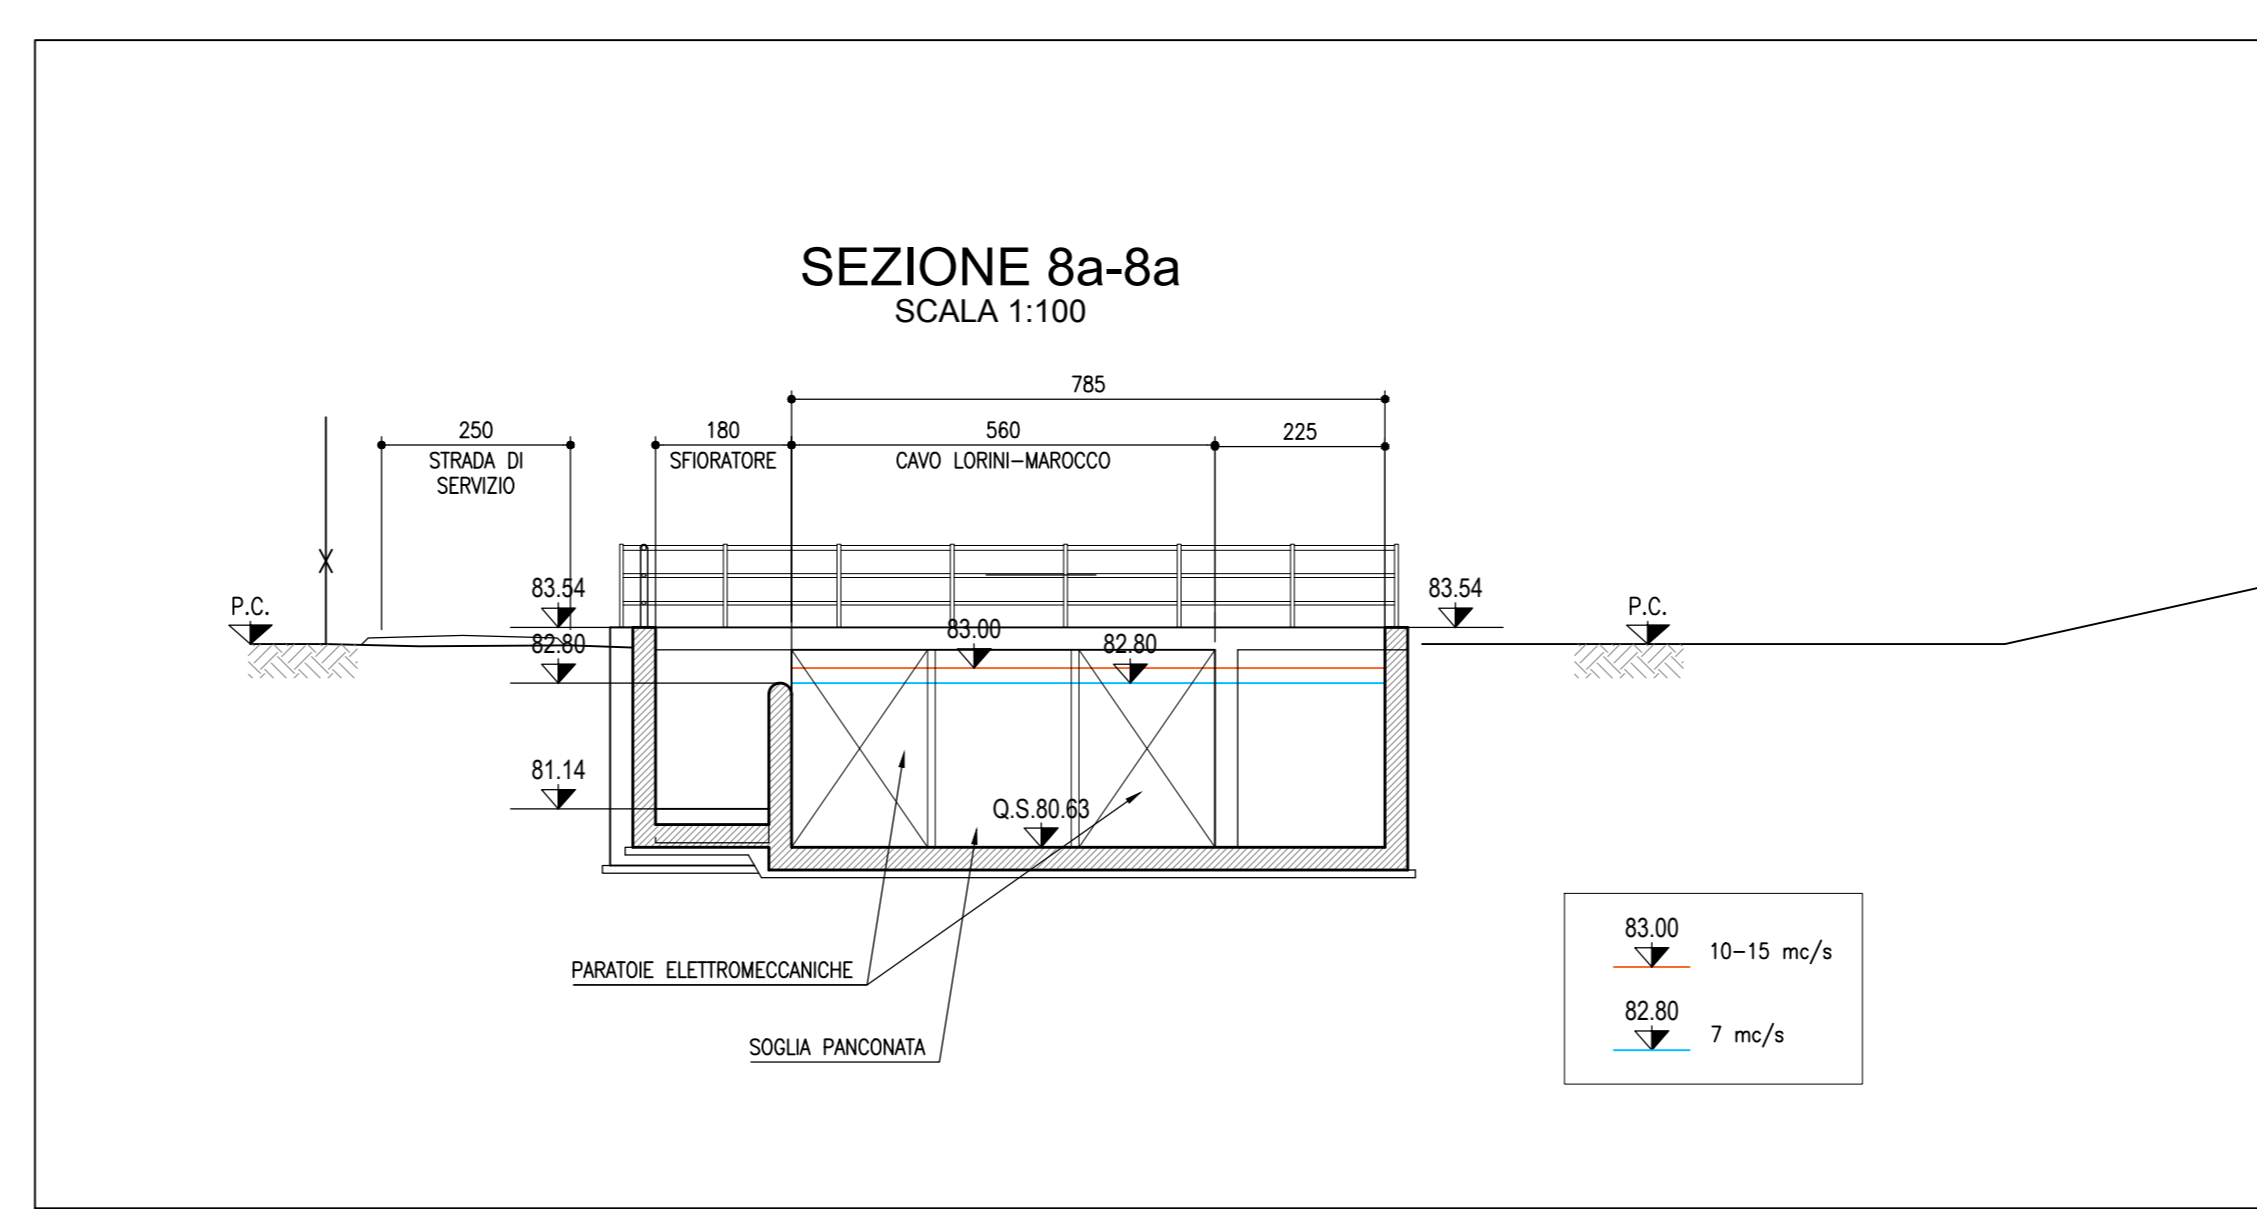


NOTE:

- LE PARATOIE SUL CANALE E SUL CANALE SCOLMATORE VERRANNO AZIONATE A PARTIRE DAI LIVELLI LETTI DAI MISURATORI A ULTRASUONI POSIZIONATI:
 - A MONTE SUL PONTICELLO DELLA STRADA PODERALE
 - A VALLE SULLA PASSERELLA PEDONALE

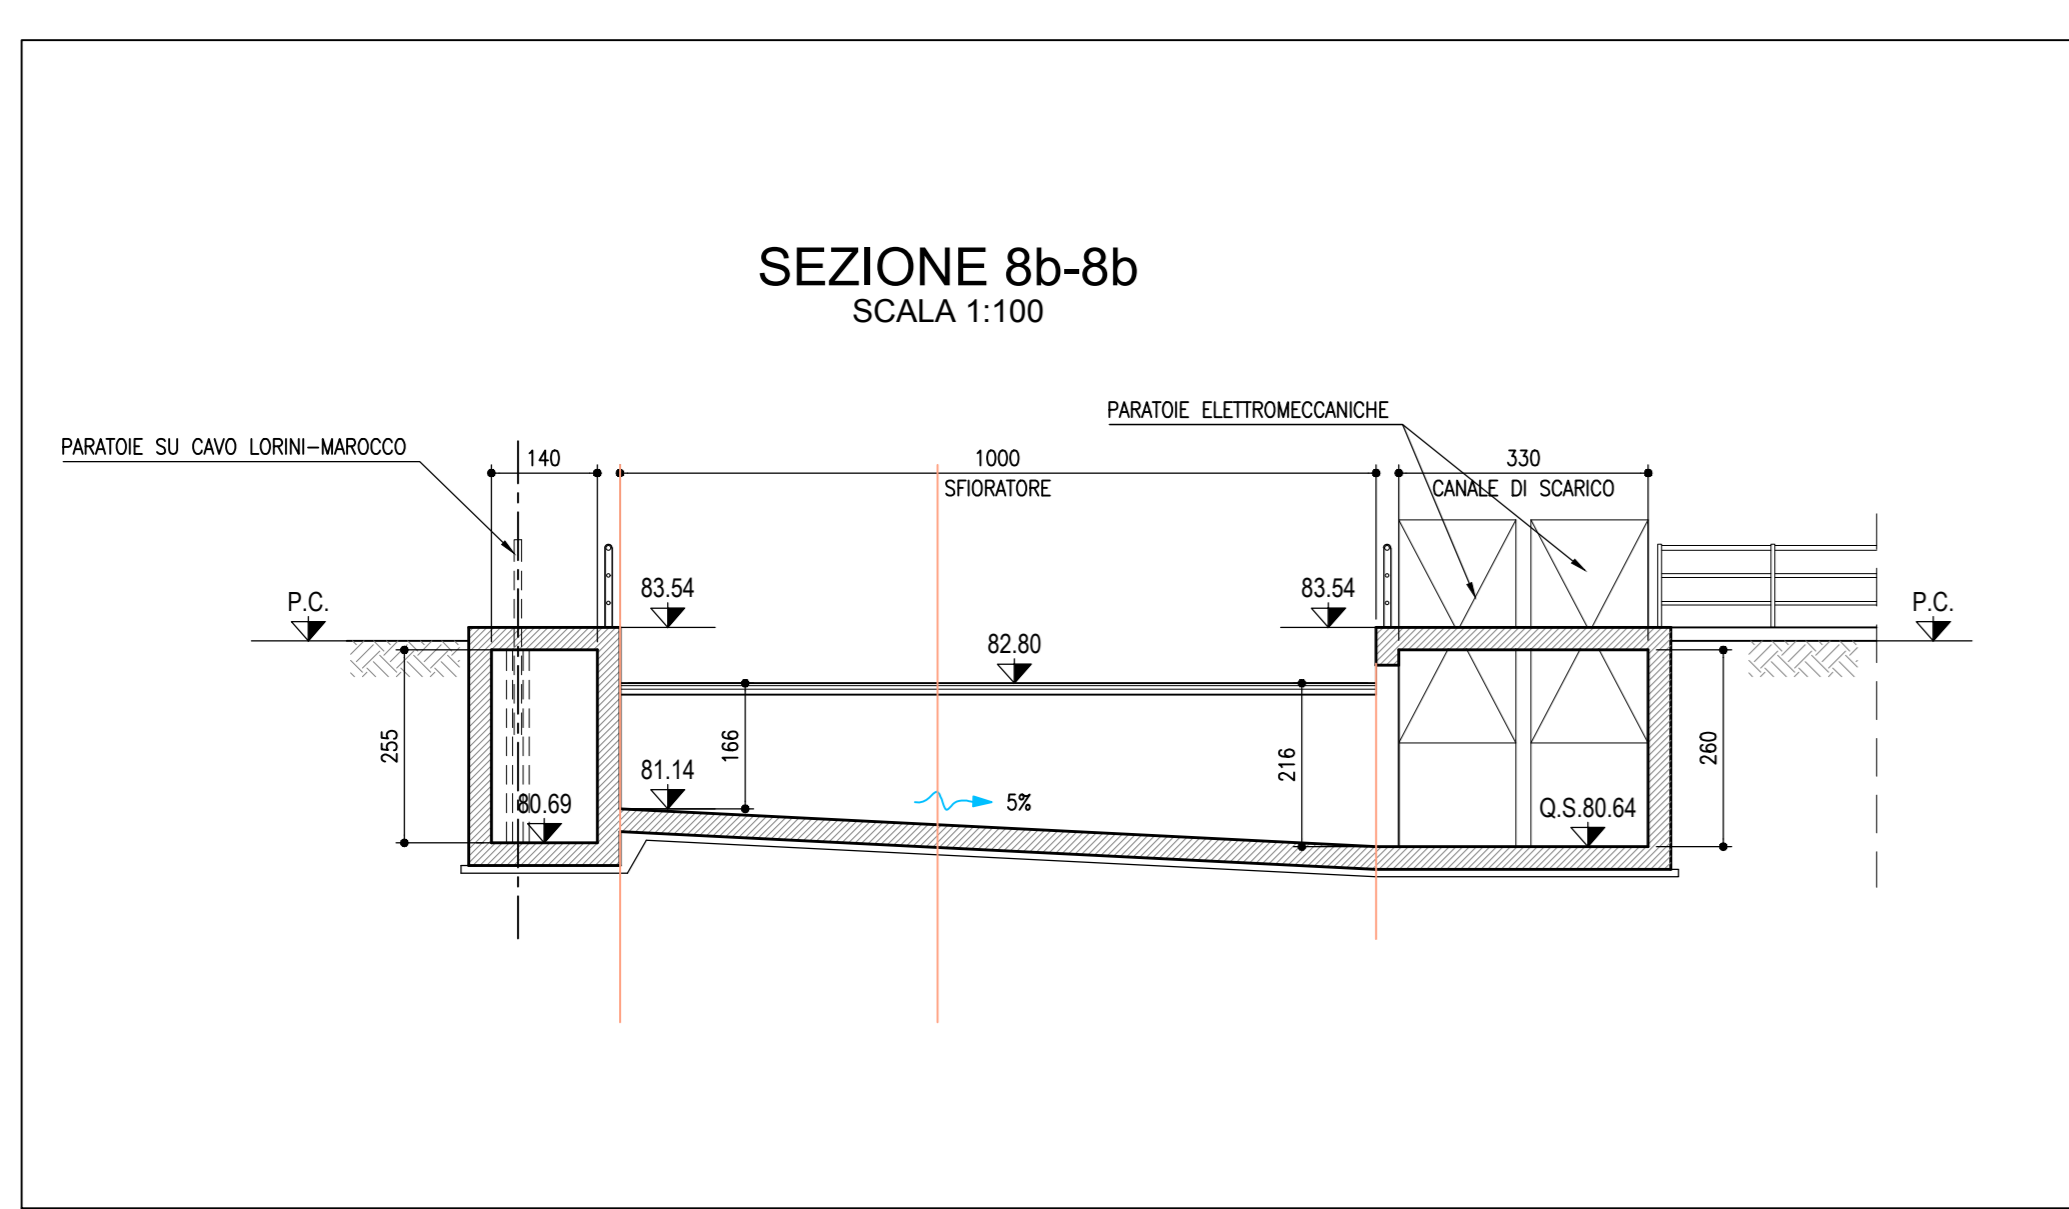

autostrade per l'italia

AUTOSTRADA (A1) : MILANO - NAPOLI

AMPLIAMENTO ALLA QUARTA CORSIA
DEL TRATTO MILANO SUD (Tang. Ovest) - LODI

PROGETTO ESECUTIVO

AUTOSTRADA A1

IDROLOGIA E IDRAULICA

Cavo Lorini Marocco pk 13+256.39 A 13+268.46

Manufatto partitore

IL PROGETTISTA SPECIALISTICO Ing. Lucio Ferruti Torricelli Ord. Ingg. Brescia n. 2188 RESPONSABILE STRUTTURE		IL RESPONSABILE INTERAZIONE PRESTAZIONI SPECIALISTICHE Ing. Francesco Di Nota Ord. Ingg. Milano N. 30472		IL DIRETTORE TECNICO Ing. Orlando Mazzoli Ord. Ingg. Pavia N. 1496	
PROGETTO ESECUTIVO 119959LLOPEAUIDR110020000DSTR08000		CODICE IDENTIFICATIVO 119959LLOPEAUIDR110020000DSTR08000		INFORMAZIONI GENERALI Ordine: 00 Data: 01 DICEMBRE 2017 Scala: Varie	
PROGETTO MANAGER Ing. Mario Lovander Ord. Ingg. Milano N. 29830		SUPPORO SPECIALISTICO		REVISIONE N. Data 0 DICEMBRE 2017 1 2 3 4	
REDATTO: - -		VERIFICATO: - -		VISTO DEL COMMITENTE Ing. Stefano Siorani	

VISTO DEL CONCESSIONARIO
autostrade per l'italia
 Ministero delle Infrastrutture e dei Trasporti
 Direzione Regionale Lombardia
 Ing. Stefano Siorani