




CAVO SILLARO SALERANO DA pk 18+424.48 A pk 18+441.35  
 PLANIMETRIA DEGLI INTERVENTI DI SISTEMAZIONE IDRAULICA (1:250)

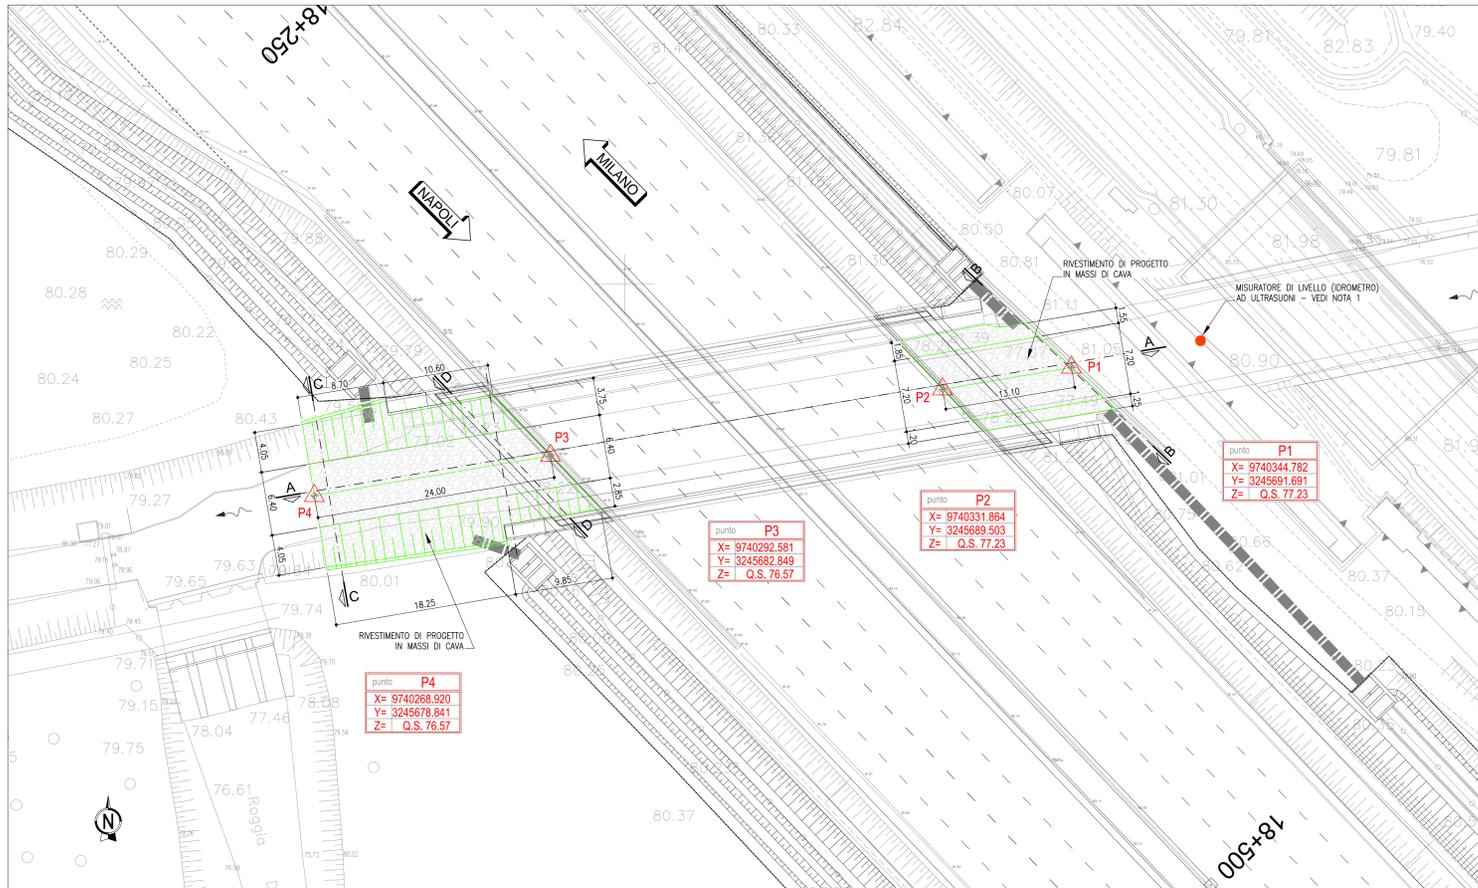

SEZIONE B-B (1:100)

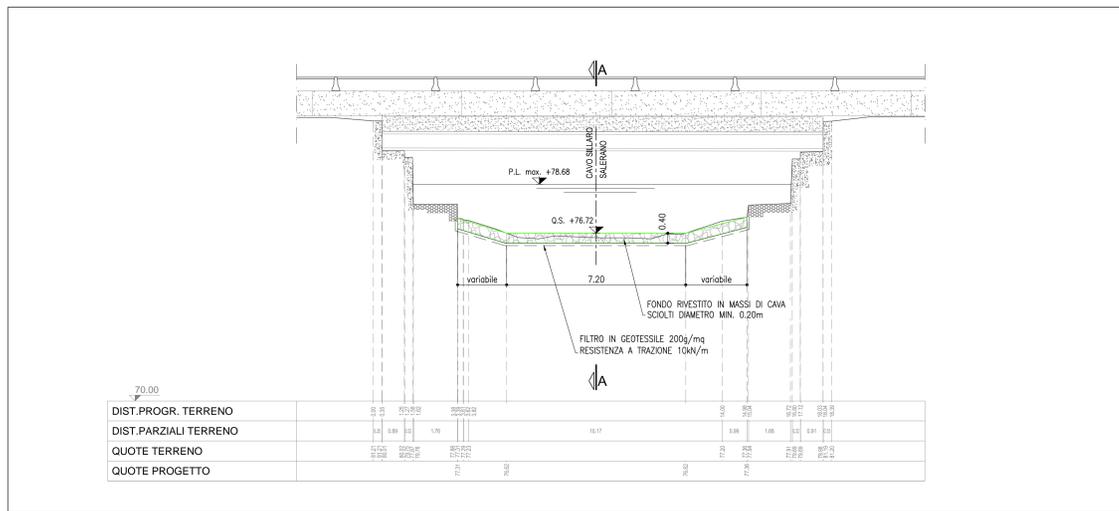

SEZIONE C-C (1:100)

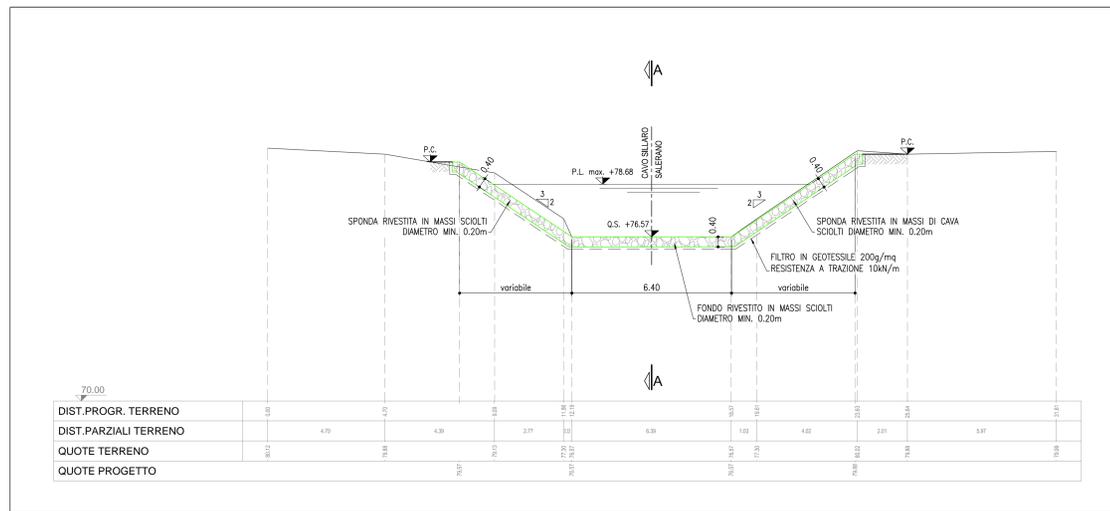

SEZIONE LONGITUDINALE A-A IN ASSE OPERA (1:100)


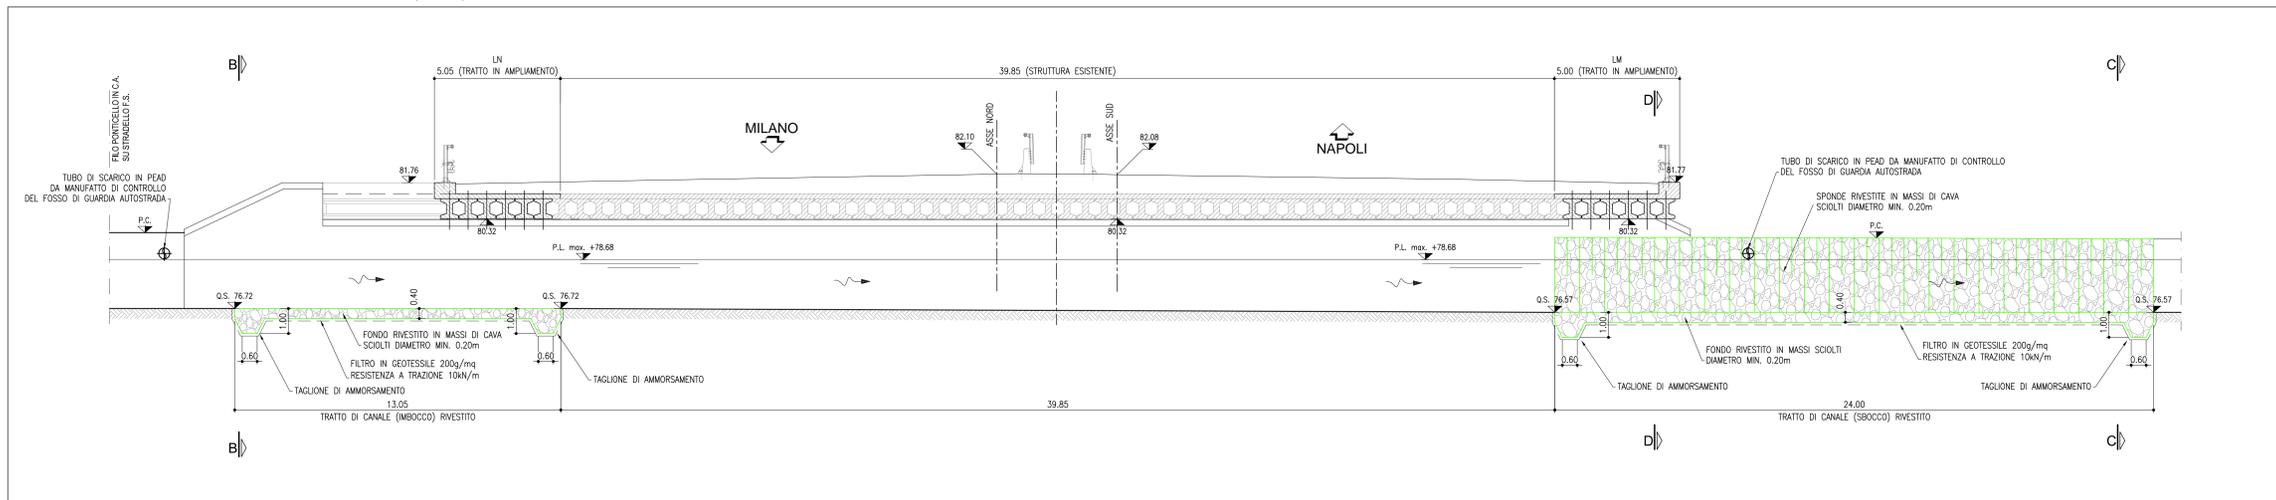



TABELLA DEI MATERIALI

- MASSI DI CAVA DI PEZZATURA NON INFERIORE A 0,20m, DI COLORE ADEGUATO ALLE CARATTERISTICHE DEL CORSO D'ACQUA E DI FORMA REGOLARE (PESO SPECIFICO NON INFERIORE A 2600kg/mc), SENZA UNA DIMENSIONE PREVALENTE, NON GELIVI E PRATI DI PIANI DI SFALDAMENTO IN MODO DA PERMETTERE IL MASSIMO MUTUO RICAMBIO DURANTE LA POSA E' DA ESCLUDERE L'IMPIEGO DI MASSI DI FORMA PIATTA.
- GEOTESSILE (PESO >=200g/mq RESISTENZA A TRAZIONE >=10kN/m) STESSO CON SOVRAPPORZIONI LONGITUDINALI E TRASVERSALI DI ALMENO 30cm FISSATI MEDIANTE GRATTATURA METALLICA.

DETTAGLIO RIVESTIMENTO IN MASSI (1:25)

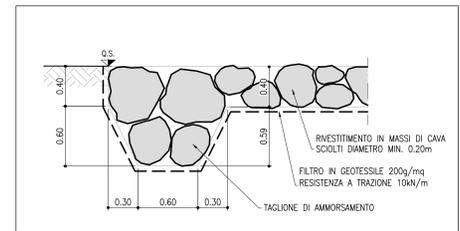

SEZIONE D-D (1:100)

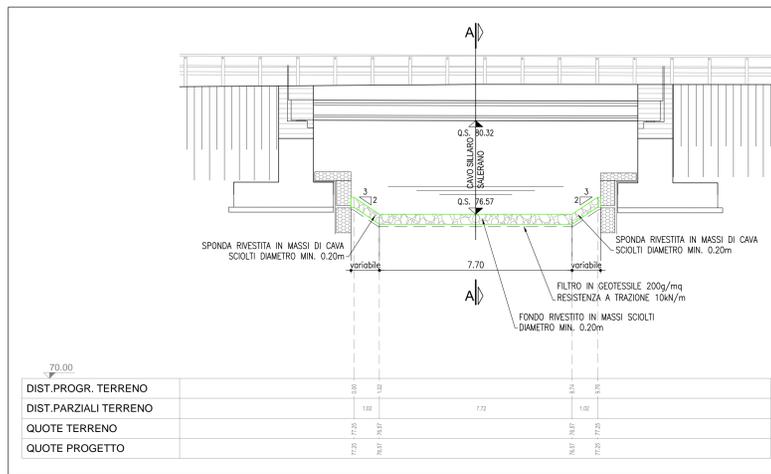

- NOTE:**
- I LAVORI DOVRANNO ESSERE ESEGUITI DURANTE LA STAGIONE NON IRRIGUA ED IN ACCORDO CON IL CONSORZIO 'MUZZA-BASSA LODIGIANA'. SI RACCOMANDA L'INSTALLAZIONE DI UN IDROMETRO A MONTE DEL PONTICELLO SULLA STRADA DI SERVIZIO FS AL FINE DI MONITORARE I LIVELLI DELLA ROGGIA. LE LAVORAZIONI IN ALVEO DOVRANNO ESSERE INTERRUOTE QUALORA I LIVELLI MISURATI NON SIANO COMPATIBILI CON LA FASE DI CANTIERE IN ESSERE.
  - PER LE FASI DI CANTIERE VEDI ELABORATO IDR-0039



AUTOSTRADA (A1) : MILANO - NAPOLI

AMPLIAMENTO ALLA QUARTA CORSA  
 DEL TRATTO MILANO SUD (Tang. Ovest) - LODI

PROGETTO ESECUTIVO

AUTOSTRADA A1

IDROLOGIA E IDRAULICA

Cavo Sillaro Salerano pk 18+424.48 A 18+441.35

Interventi di sistemazione idraulica

IL PROGETTISTA SPECIALISTA Ing. Paolo De Ruffi Ord. Ingg. Pavia n. 1739 RESPONSABILE IDROLOGIA E IDRAULICA		IL RESPONSABILE INTERPRETAZIONE PRESTAZIONI SPECIALISTICHE Ing. Francesco Di Noto Ord. Ingg. Milano n. 30472		IL DIRETTORE TECNICO Ing. Orlando Mezzio Ord. Ingg. Pavia n. 1496	
APPROVATO PROGETTO 119959LLOPEAU DIRI 00300000 DR003700		CODICE IDENTIFICATIVO 119959LLOPEAU DIRI 00300000 DR003700		APPROVATO ELENCO 00	
PROJECT MANAGER Ing. Boris Lavander Ord. Ingg. Milano n. 29830		SUPPORTO SPECIALISTICO		REVISIONE 01 OTTOBRE 2017 02 03 04	

VISTO DEL COMMITENTE Ing. Stefano Sironi	VISTO DEL CONCESSIONARIO Ministero delle Infrastrutture e dei Trasporti Ing. Stefano Sironi
---	---