


LEGENDA	
Tratto	Descrizione
	FOA SEMITRASARENTI
	FOA TRASPARENTI

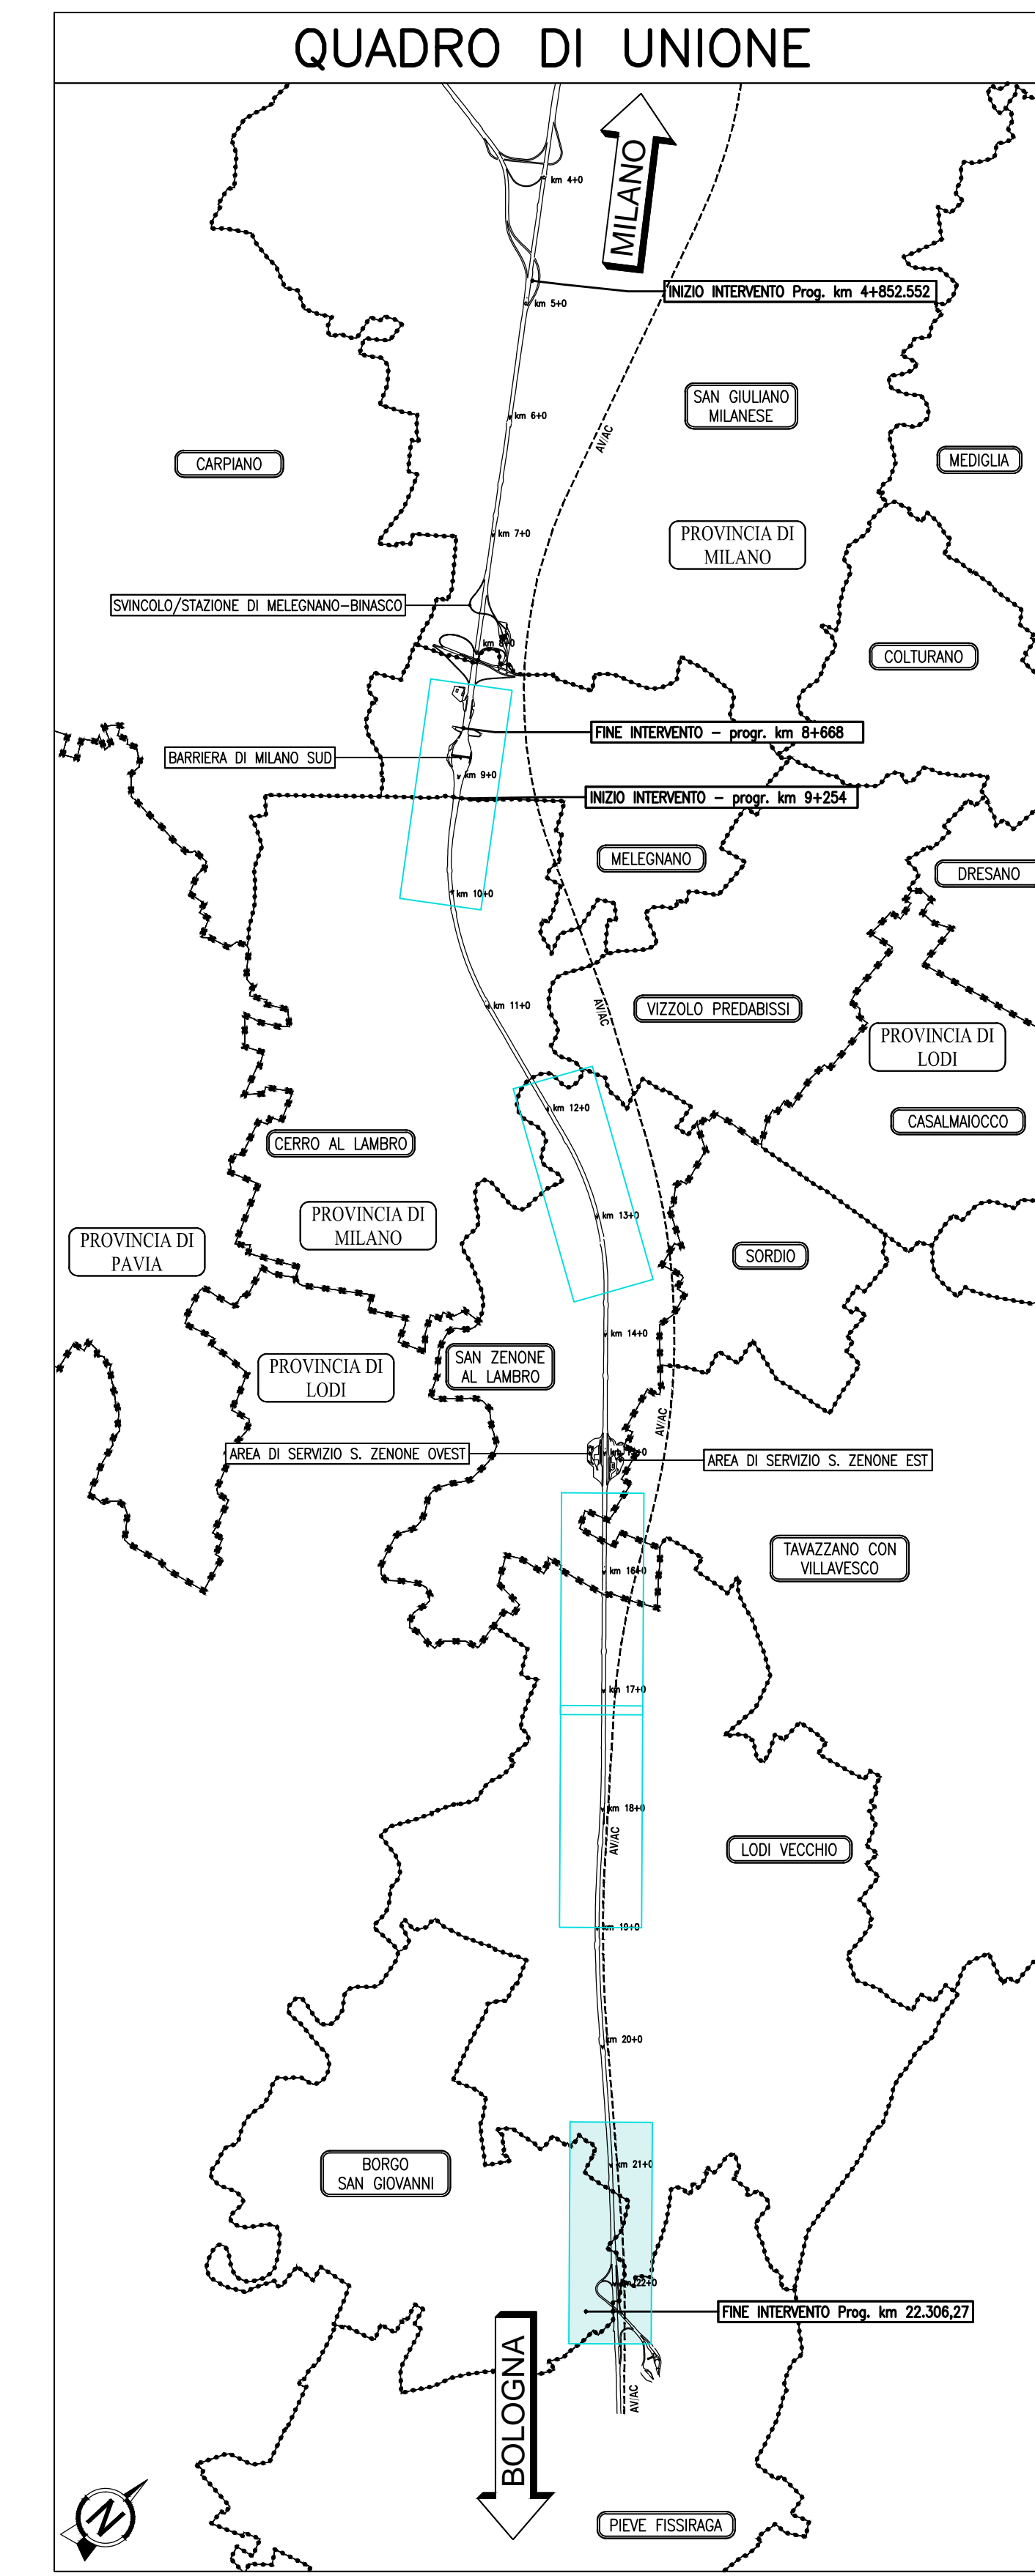

autostrade per l'italia

AUTOSTRADA (A1) : MILANO - NAPOLI

AMPLIAMENTO ALLA QUARTA CORSIA
DEL TRATTO MILANO SUD (Tang. Ovest) - LODI

PROGETTO ESECUTIVO

AU - AUTOSTRADA A1

OPERE COMPLEMENTARI

BARRIERE ACUSTICHE - PARTE GENERALE

Planimetria delle barriere acustiche
Tav 5 di 5

IL PROGETTISTA SPECIALISTICO Ing. Gianluca Salvatore Spazzozzo Ord. Ingg. Milano N. 426796 RESPONSABILE STABILE L. ANGELO SINGOLI		IL RESPONSABILE INTERAZIONE PRESTAZIONI SPECIALISTICHE Ing. Francesco Di Nota Ord. Ingg. Milano N. 30472		IL DIRETTORE TECNICO Ing. Orlando Mezzoli Ord. Ingg. Pavia N. 1496	
APPROVATO PROGETTO Ing. Stefano Sironi		APPROVATO PROGETTO Ing. Stefano Sironi		APPROVATO PROGETTO Ing. Stefano Sironi	
CODICE IDENTIFICATIVO 119959LLOPEAU0PCFO00000000DAUA0016-0		CODICE IDENTIFICATIVO 06		CODICE IDENTIFICATIVO 06	
PROJECT MANAGER Ing. Maria Lovander Ord. Ingg. Milano N. 29830		SUPPORTO SPECIALISTICO Ing. Stefano Sironi		REVISIONE 0 1 2 3 4	

VISTO DEL COMMITTENTE Ing. Stefano Sironi	VISTO DEL CONCESSIONARIO Ministero delle Infrastrutture e dei Trasporti Direzione Regionale Lombardia
--	---