



PLANIMETRIA DI PROGETTO

1:200

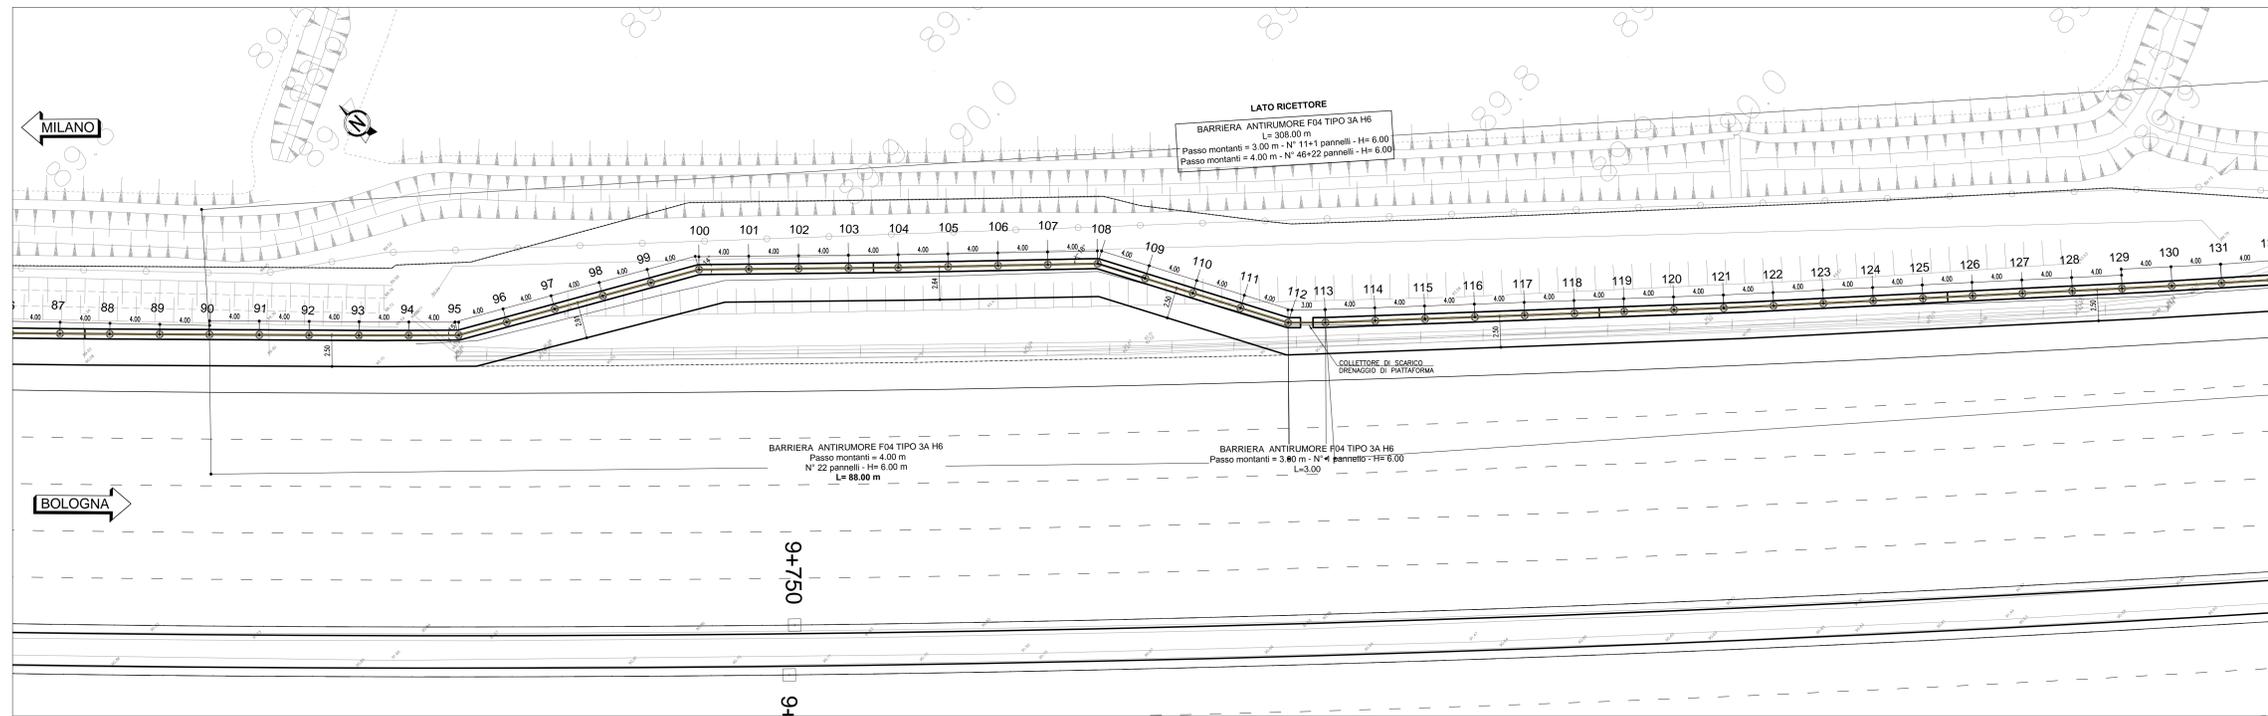


PLANIMETRIA DI PROGETTO

1:200

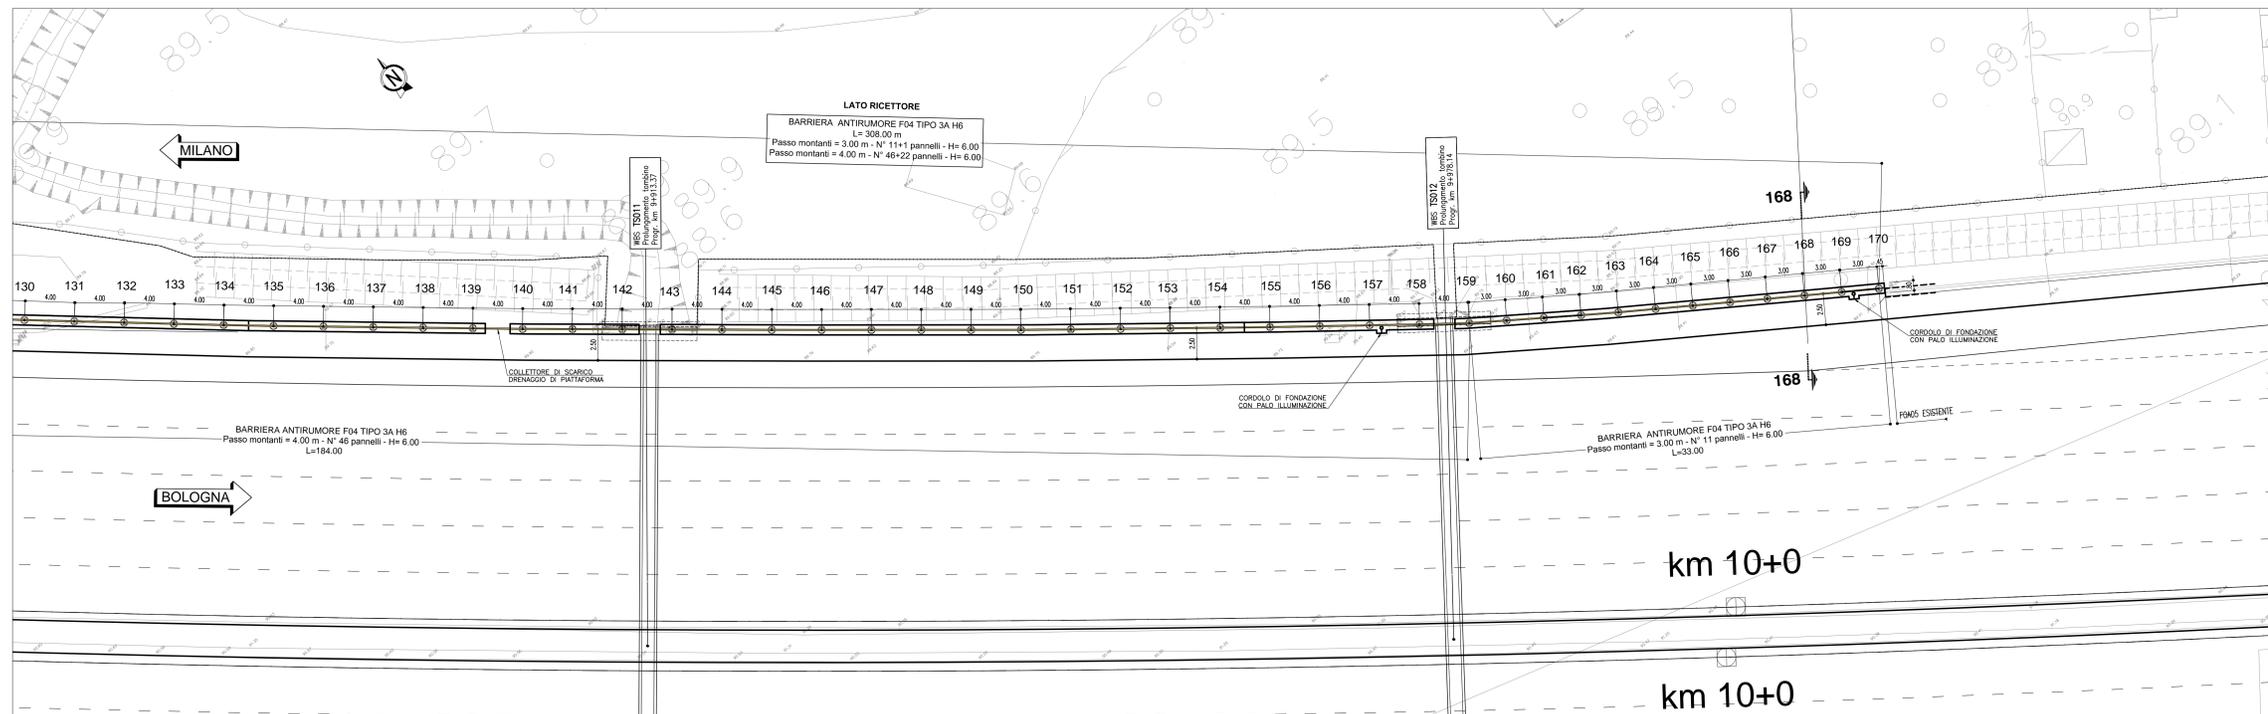

PLANIMETRIA DI RIFERIMENTO

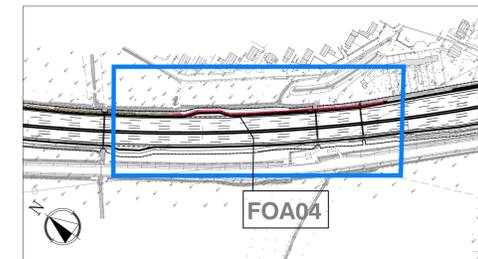

autostrade//per l'italia

AUTOSTRADA (A1) : MILANO - NAPOLI

AMPLIAMENTO ALLA QUARTA CORSIA
DEL TRATTO MILANO SUD (Tang. Ovest) - LODI

PROGETTO ESECUTIVO

AUTOSTRADA A1

OPERE COMPLEMENTARI

Barr. acustica N H=6m pk 9+702,84 / 10+013,81

Planimetria, Prospetto e sezioni - Tav. 1

IL PROGETTISTA SPECIALISTICO Arch. Enrico Franceschini Ord. Arch. Milano N. 16888 RESPONSABILE PROGETTISTA E. Franceschini		IL RESPONSABILE INTEGRAZIONE PRESTAZIONI SPECIALISTICHE Ing. Francesco Di Nello Ord. Ingg. Milano N. 30472		IL DIRETTORE TECNICO Ing. Orlando Mazza Ord. Ingg. Pavia N. 1499	
PROGETTO 119959LLOPEAU0FCFO00400000DAUA0026-1		COEFFICIENTE IDENTIFICATIVO FOA04		APPENDICE NUMERO 00	
PROGETTO MANAGER Ing. Iaria Lovander Ord. Ingg. Milano N. 29830		SUPPORTO SPECIALISTICO		REVISIONE 01 OTTOBRE 2017 02 GENNAIO 2018 03 04	
RESULTATO: -		VERIFICATO: -		VERIFICATO: -	

VISTO DEL COMMITTENTE autostrade//per l'italia RESPONSABILE UNICO DEL PROCEDIMENTO Ing. Stefano Storari	VISTO DEL CONCESSIONARIO Ministero delle Infrastrutture e dei Trasporti Ing. Stefano Storari
---	---