


SEZIONE LONGITUDINALE – VISTA DA LATO RICETTORE


1:200

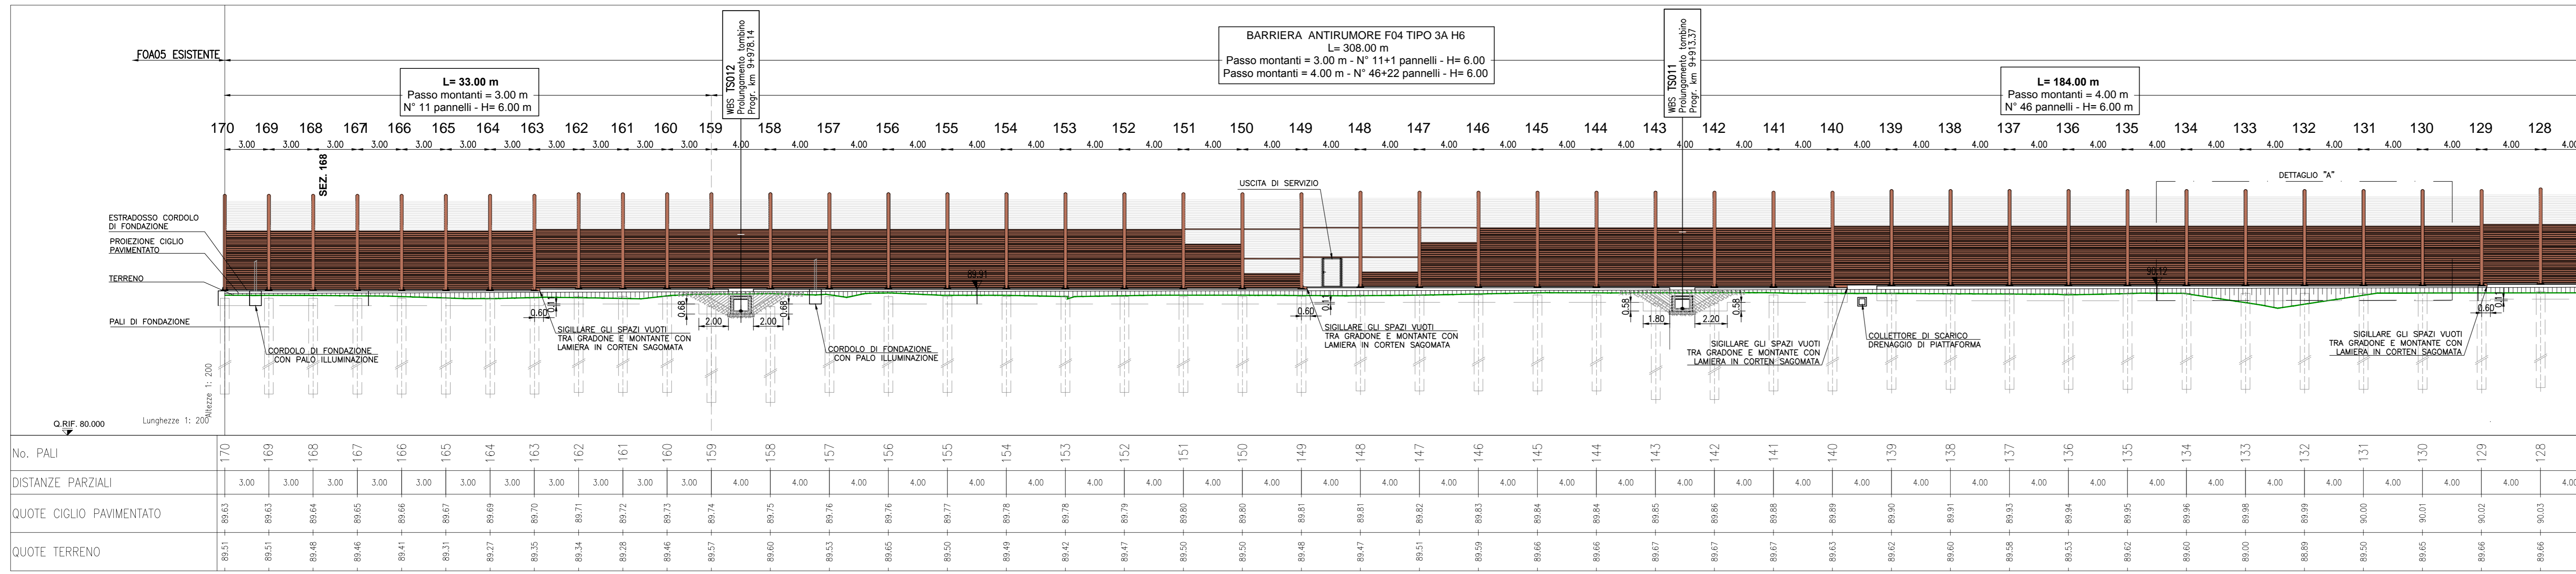


NOTE
 -PER CARPENTERIA FONDAZIONI E SOTTOFONDAZIONI VEDERE ELABORATO SPECIFICO
 -PER CARPENTERIA PANNELLI FONDASSORRENTI VEDERE ELABORATO "BARRIERE ANTIFONICHE-TIPOLOGIE ARCHITETTONICHE"
 -PER CARPENTERIA METALLICA VEDERE ELABORATO "BARRIERE ANTIFONICHE-TIPOLOGIE STRUTTURALI"
 -PER DETTAGLIO USCITA DI SERVIZIO VEDERE ELABORATO SPECIFICO

SEZIONE LONGITUDINALE – VISTA DA LATO RICETTORE


1:200

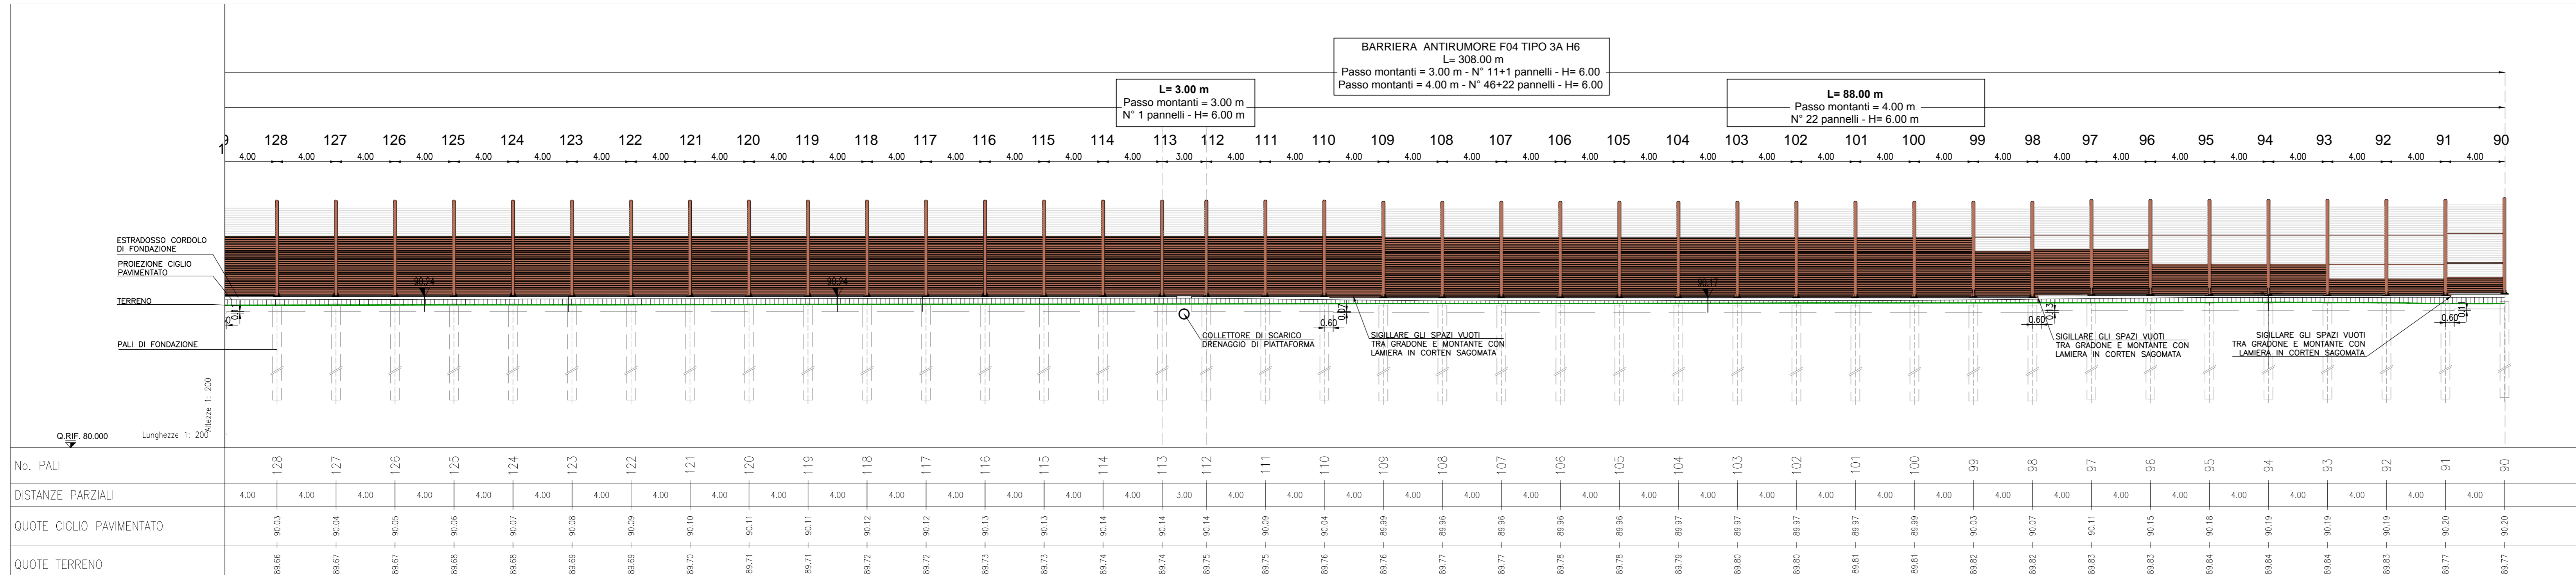


DETTAGLIO "A" VISTA DA LATO STRADA

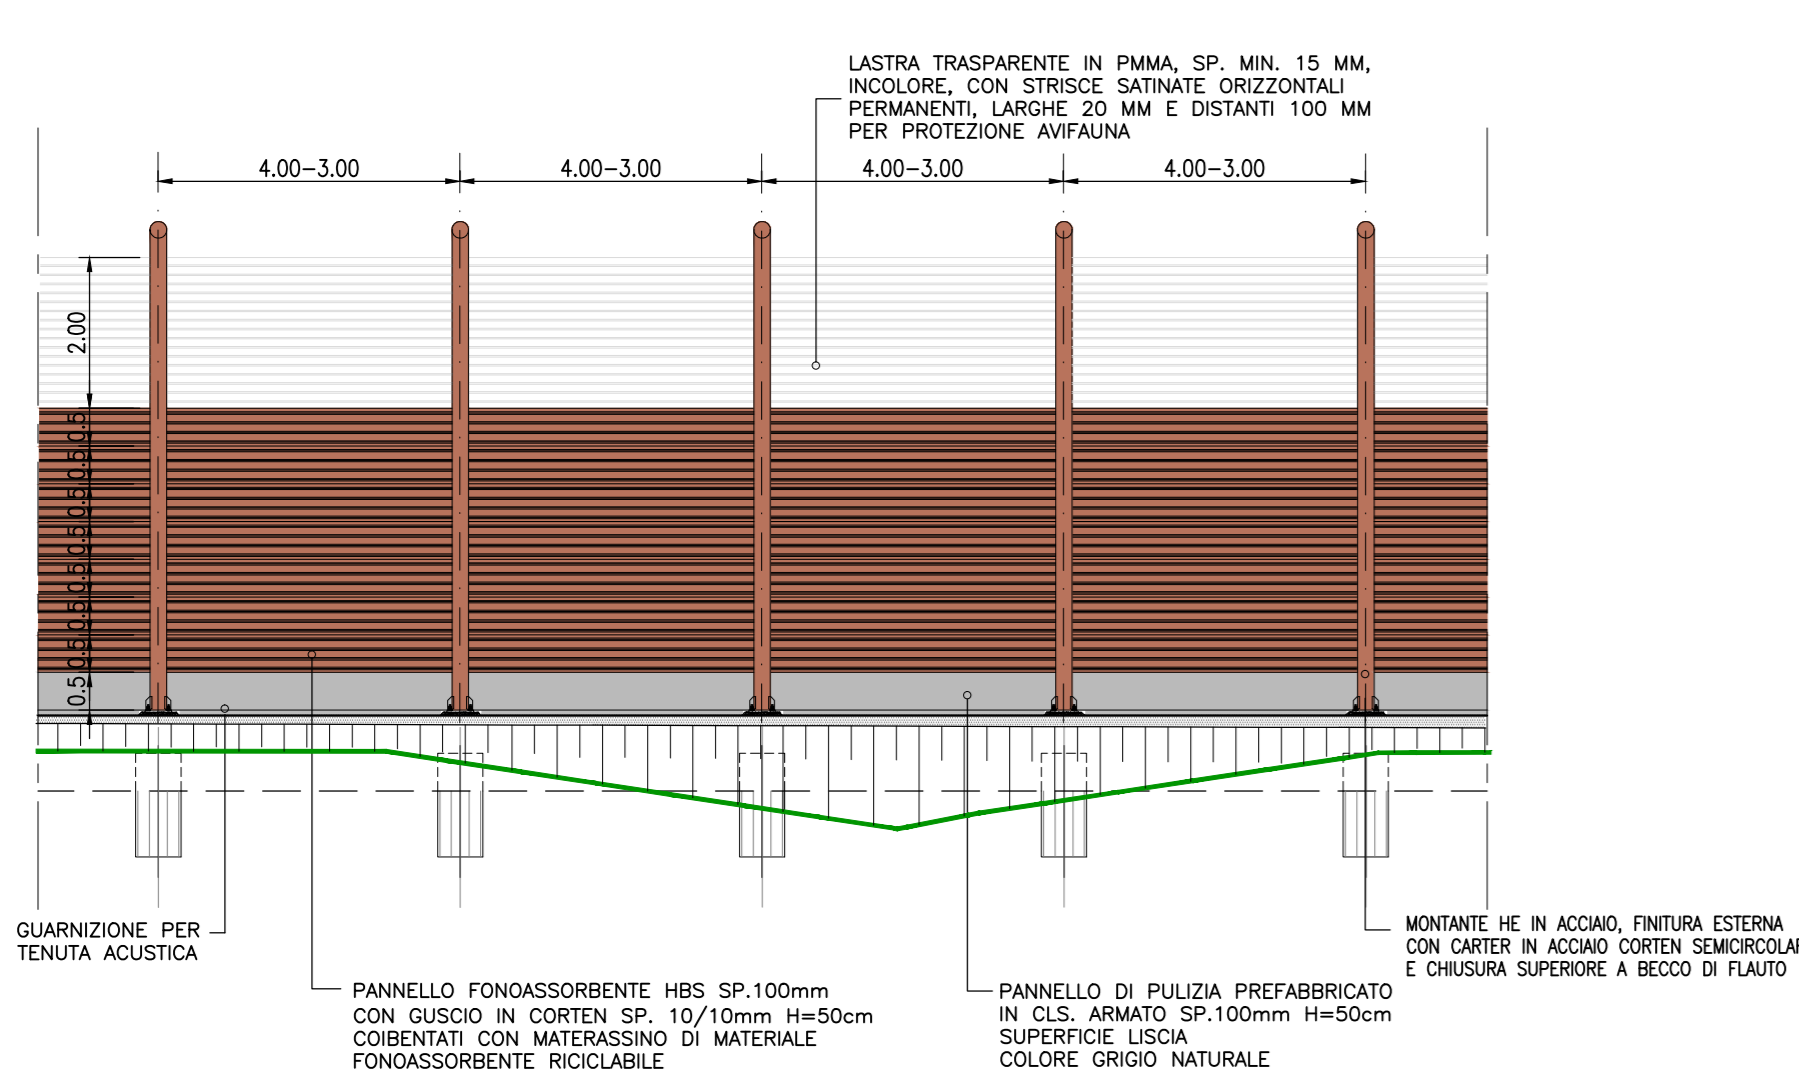

DETTAGLIO "I" VISTA DA LATO RICETTORE

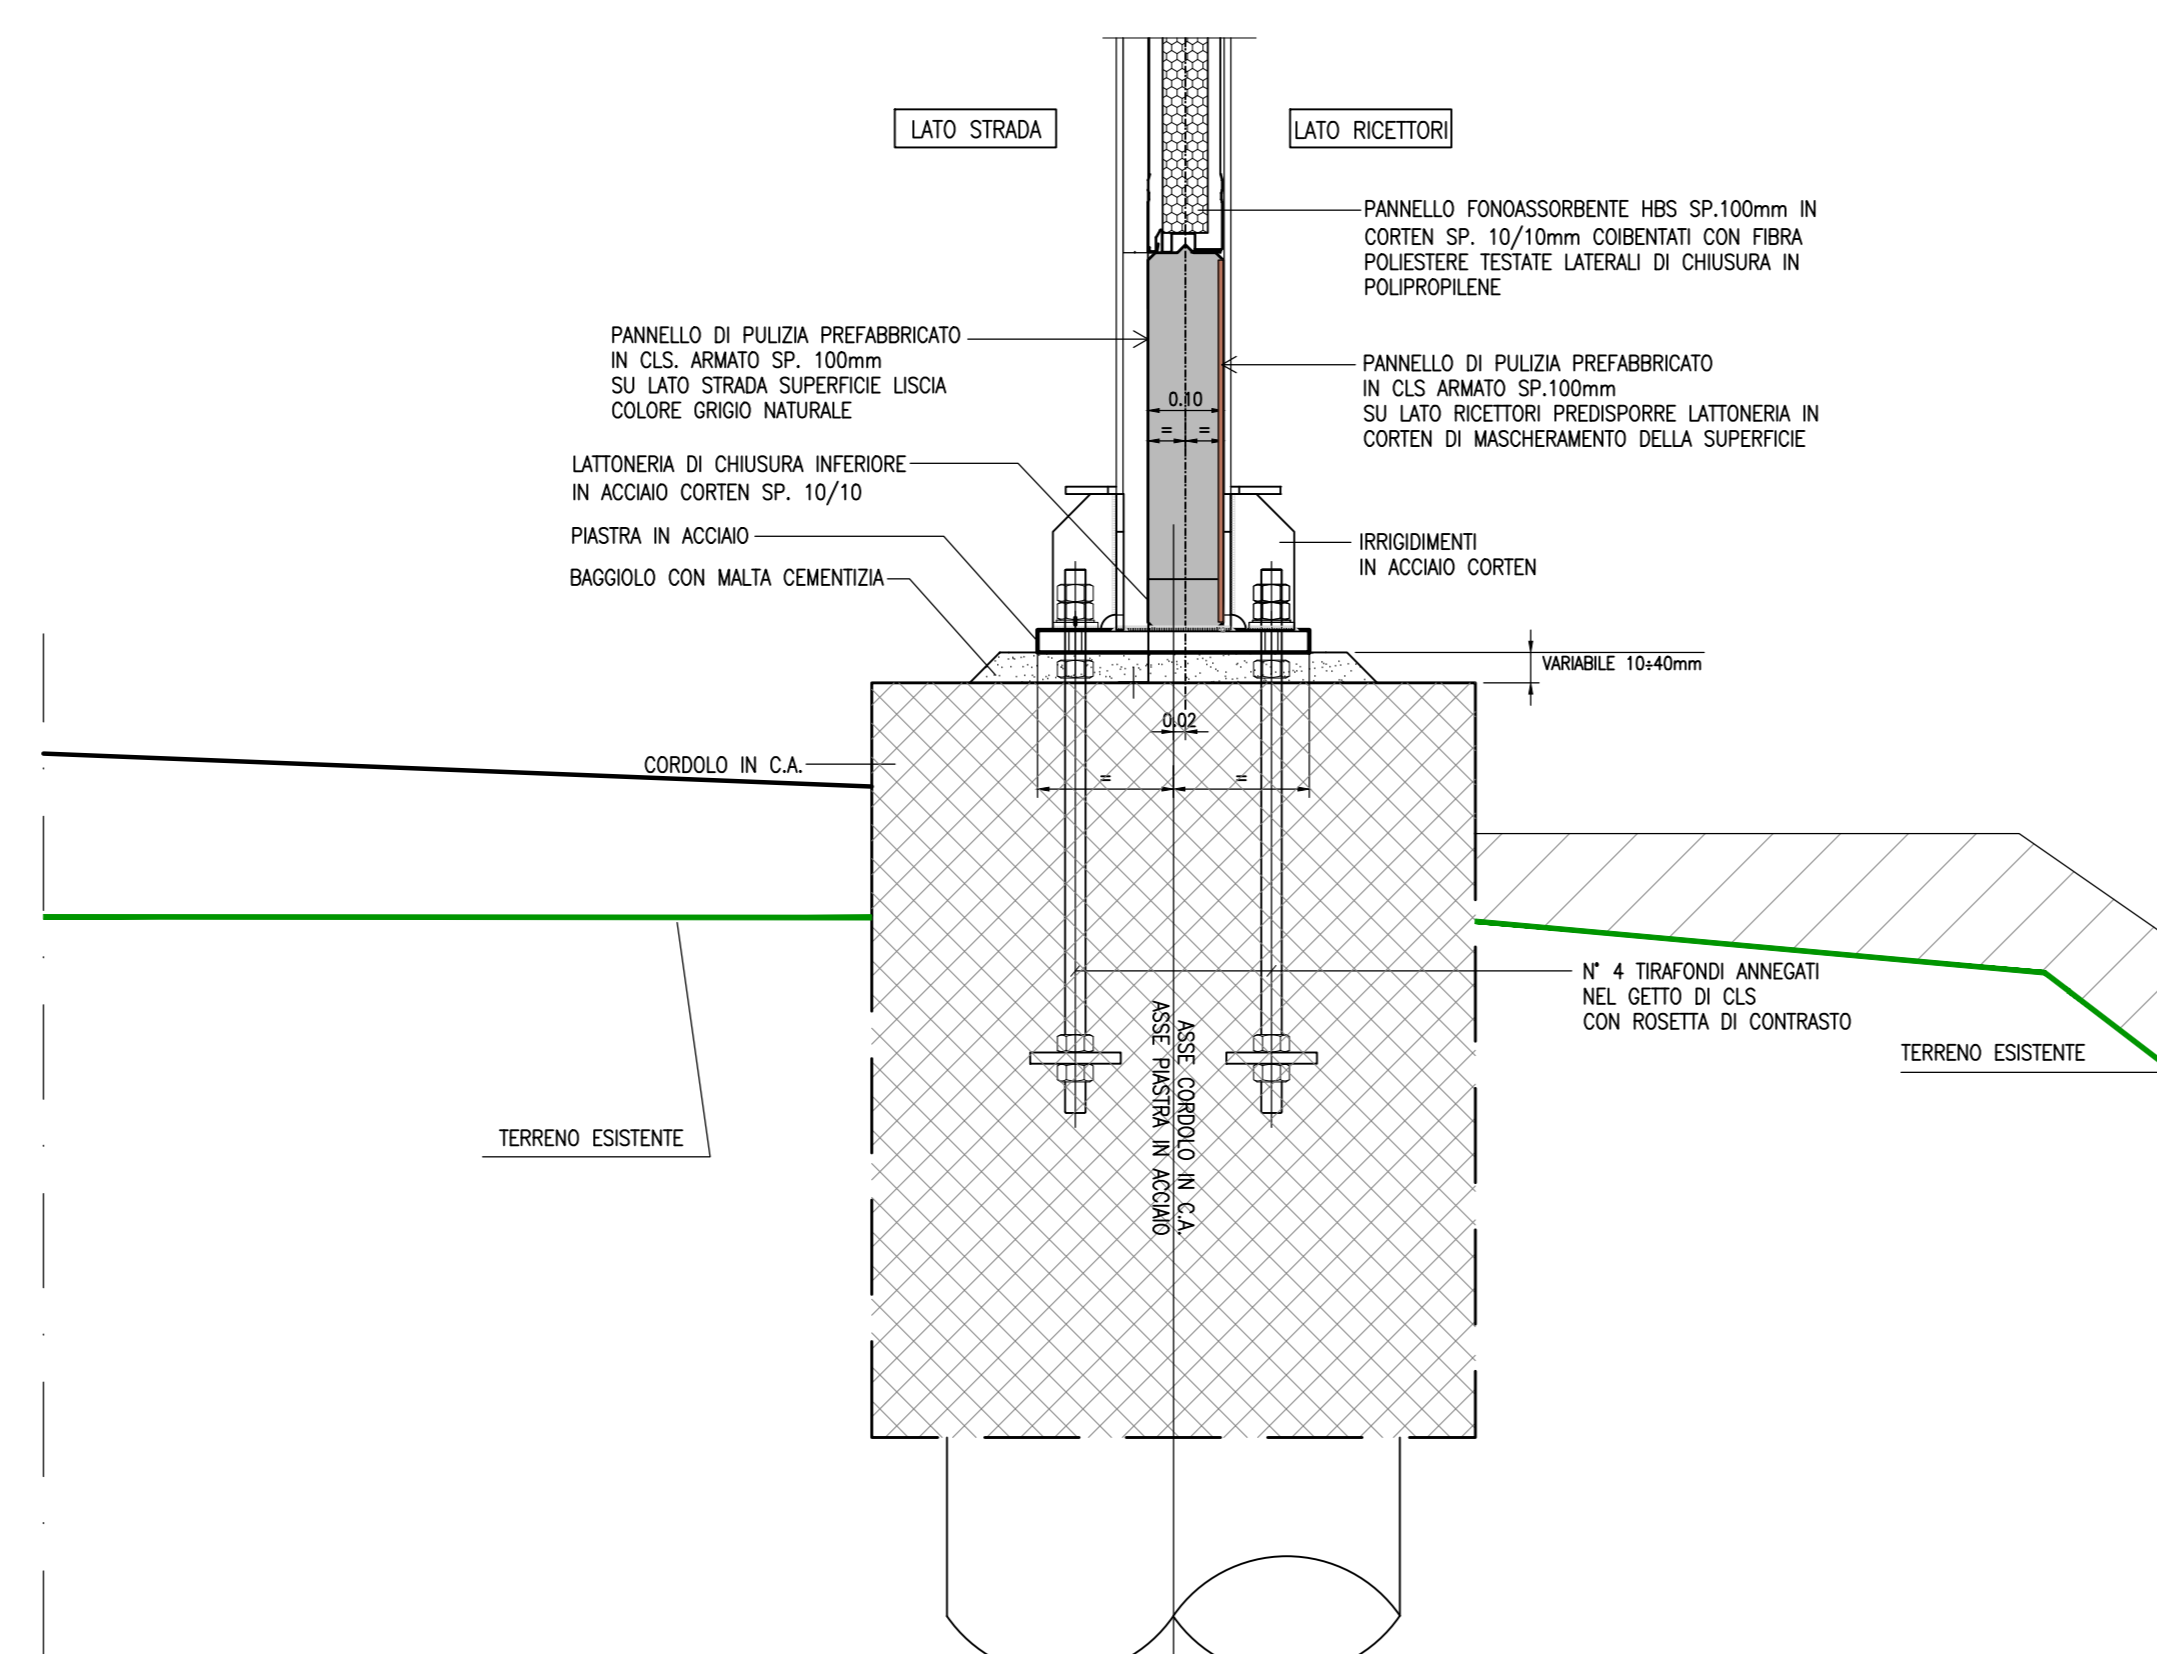

SEZIONE 168 (TIPICA)

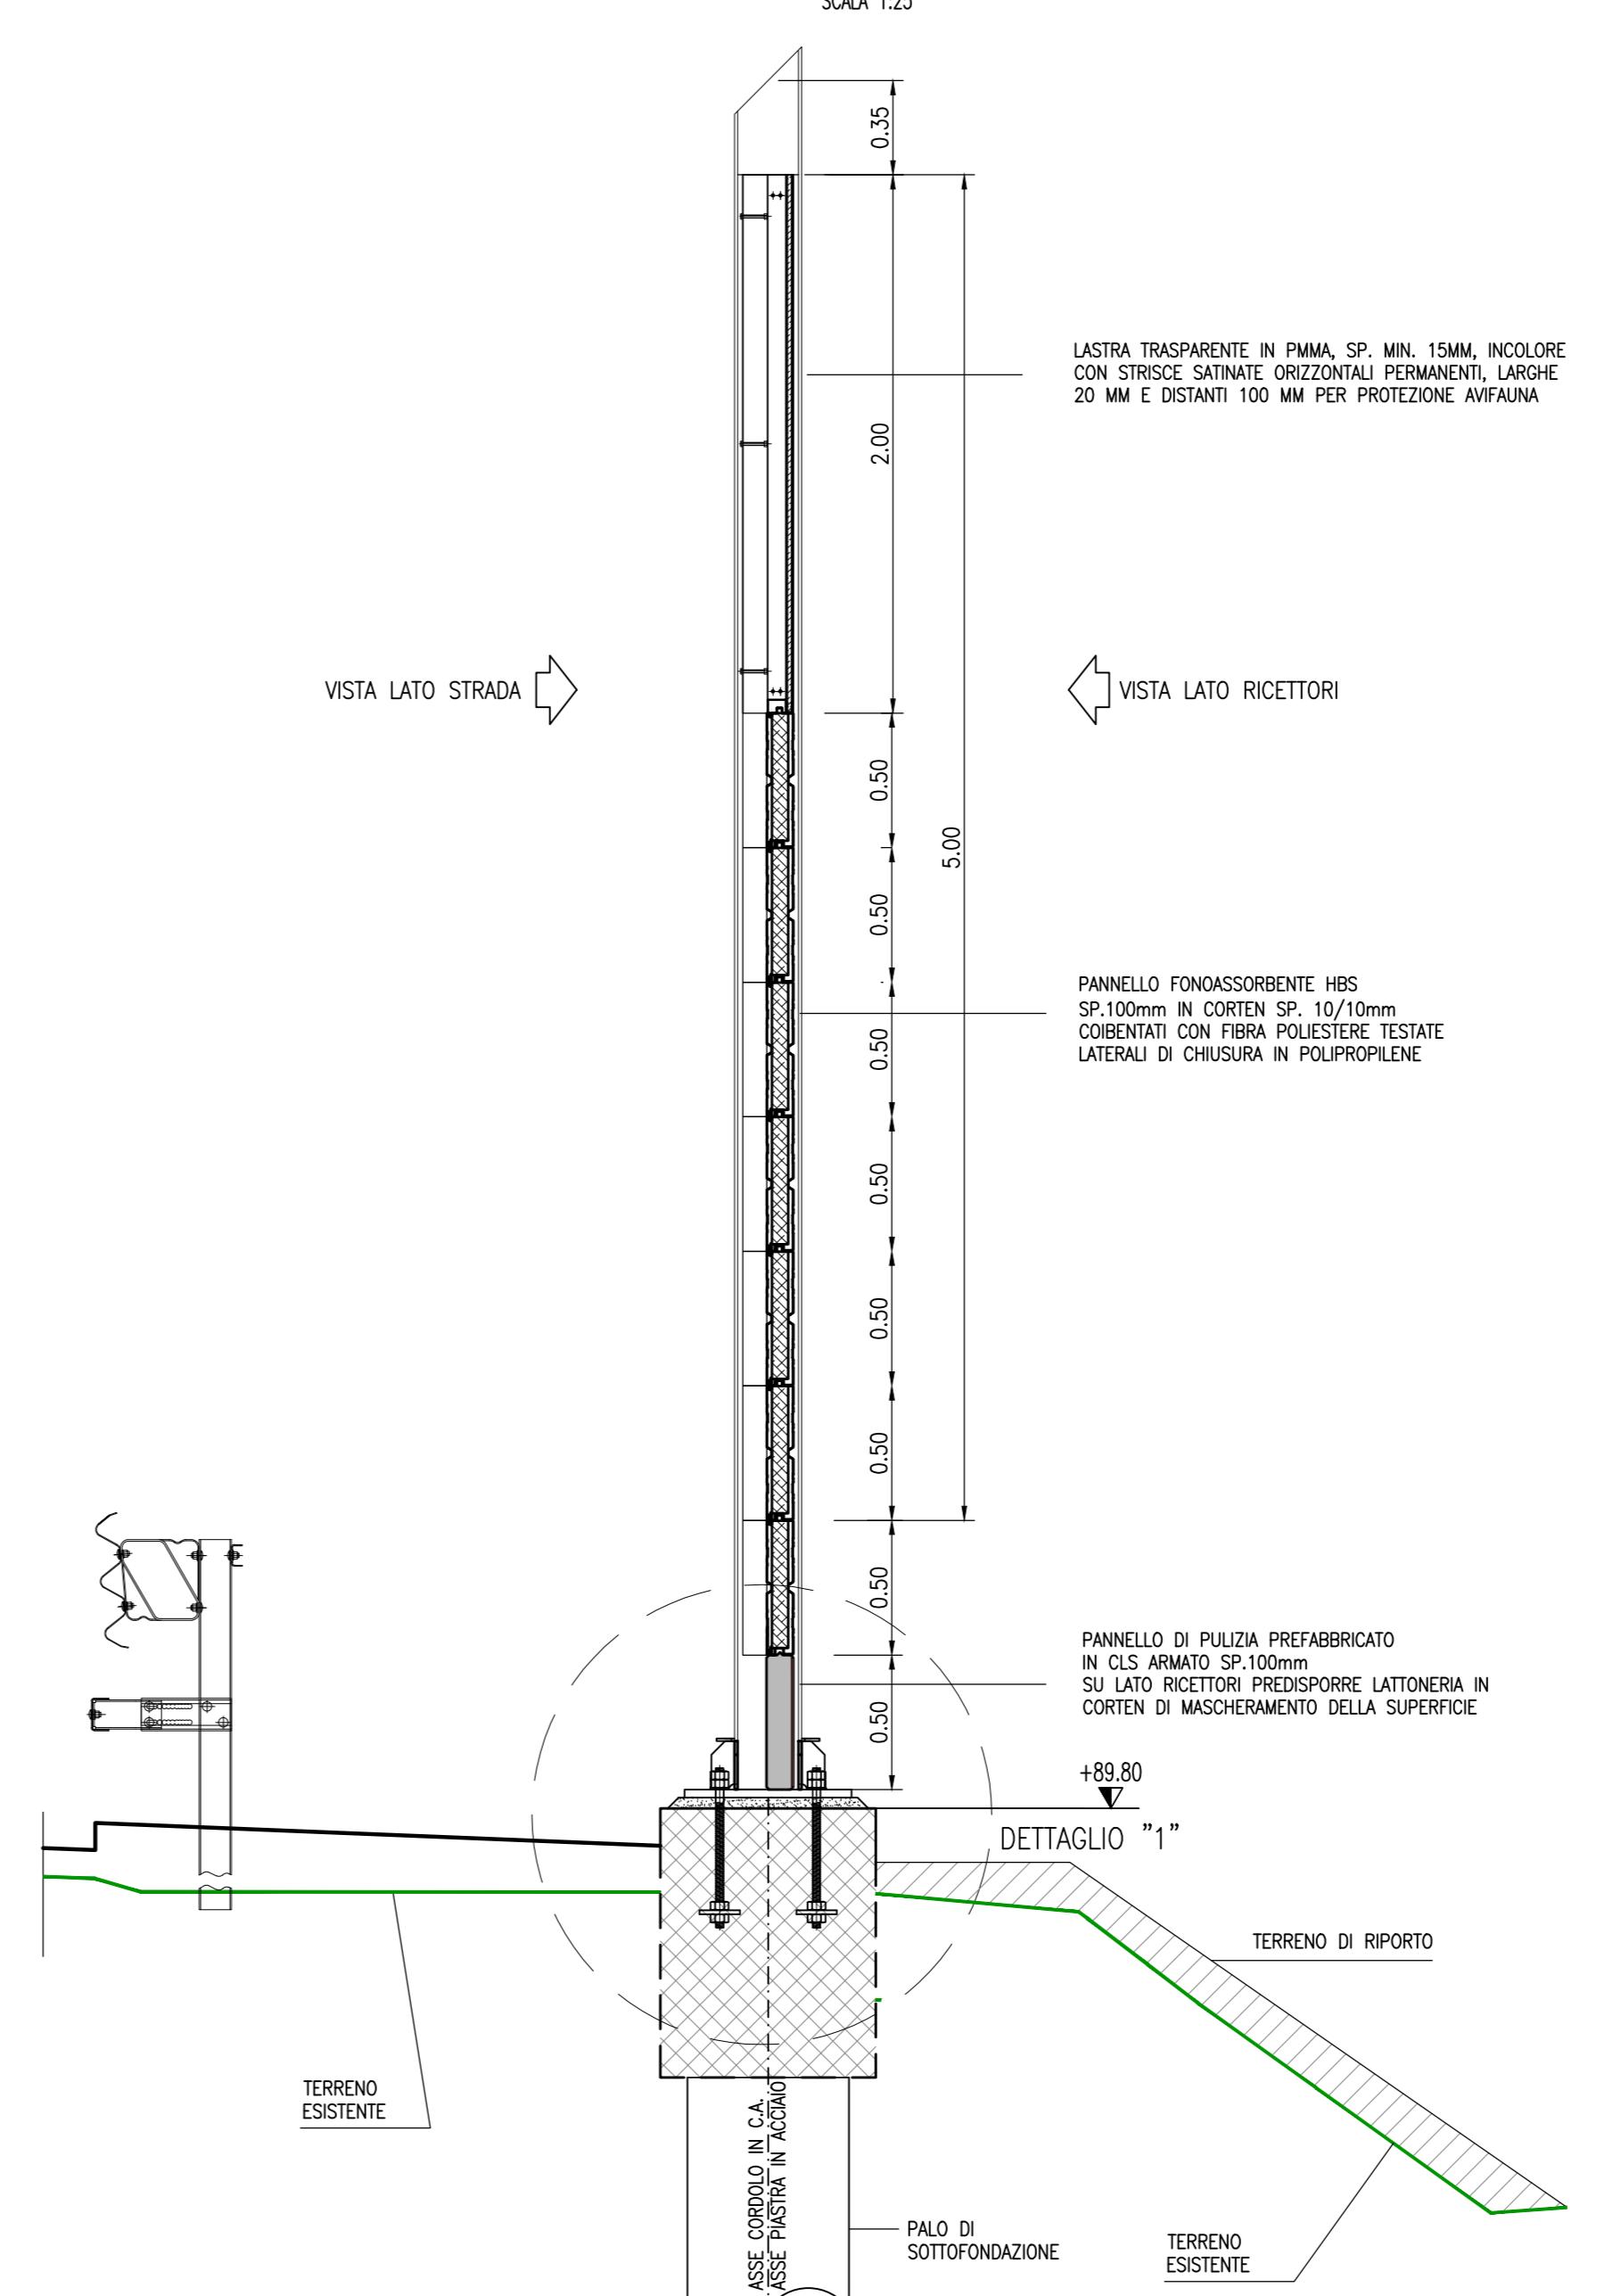

autostrade//per l'italia

AUTOSTRADA (A1) : MILANO – NAPOLI

AMPLIAMENTO ALLA QUARTA CORSIA DEL TRATTO MILANO SUD (Tang. Ovest) – LODI

PROGETTO ESECUTIVO

AUTOSTRADA A1

OPERE COMPLEMENTARI

Barr. acustica N H=6m pk 9+702,84 / 10+013,81
 Planimetria, Prospetto e sezioni – Tav. 2

IL PROGETTISTA SPECIALISTICO Arch. Enrico Francesconi Ord. Arch. Milano n.16888 RESPONSABILE AMBITO PROGETTIVO		IL RESPONSABILE INTEGRAZIONE PRESTAZIONI SPECIALISTICHE Ing. Francesco Di Nello Ord. Ingg. Milano N. 30472		IL DIRETTORE TECNICO Ing. Orlando Mazzoli Ord. Ingg. Pavia N. 1496 PROGETTAZIONE NUOVE OPERE AUTOSTRADALI	
APPENDICE A) DATI IDENTIFICATIVI Codice Contratto: 119959L Fase: L00PEAUOPCF000400000DAUA0027-1 Data: 01/08/2017		APPENDICE B) DATI IDENTIFICATIVI Direzione: 00 Scala: 1:100/1:50		REVISIONE N. 1 OTTOBRE 2017 N. 2 GENNAIO 2018 N. 3 N. 4	
PROGETTO MANAGER Ing. Iaria Lovander Ord. Ingg. Milano N. 29630		SUPPORTO SPECIALISTICO		REVISIONE N. 1 OTTOBRE 2017 N. 2 GENNAIO 2018 N. 3 N. 4	

VISTO DEL COMMITTENTE
 Ing. Stefano Storati
 VISTO DEL CONCESSIONARIO
 Ing. Stefano Storati
 Ministero delle Infrastrutture e dei Trasporti
 Direzione Regionale per le Infrastrutture e i Trasporti
 Direzione Provinciale di Milano