



PLANIMETRIA DI PROGETTO

1:200

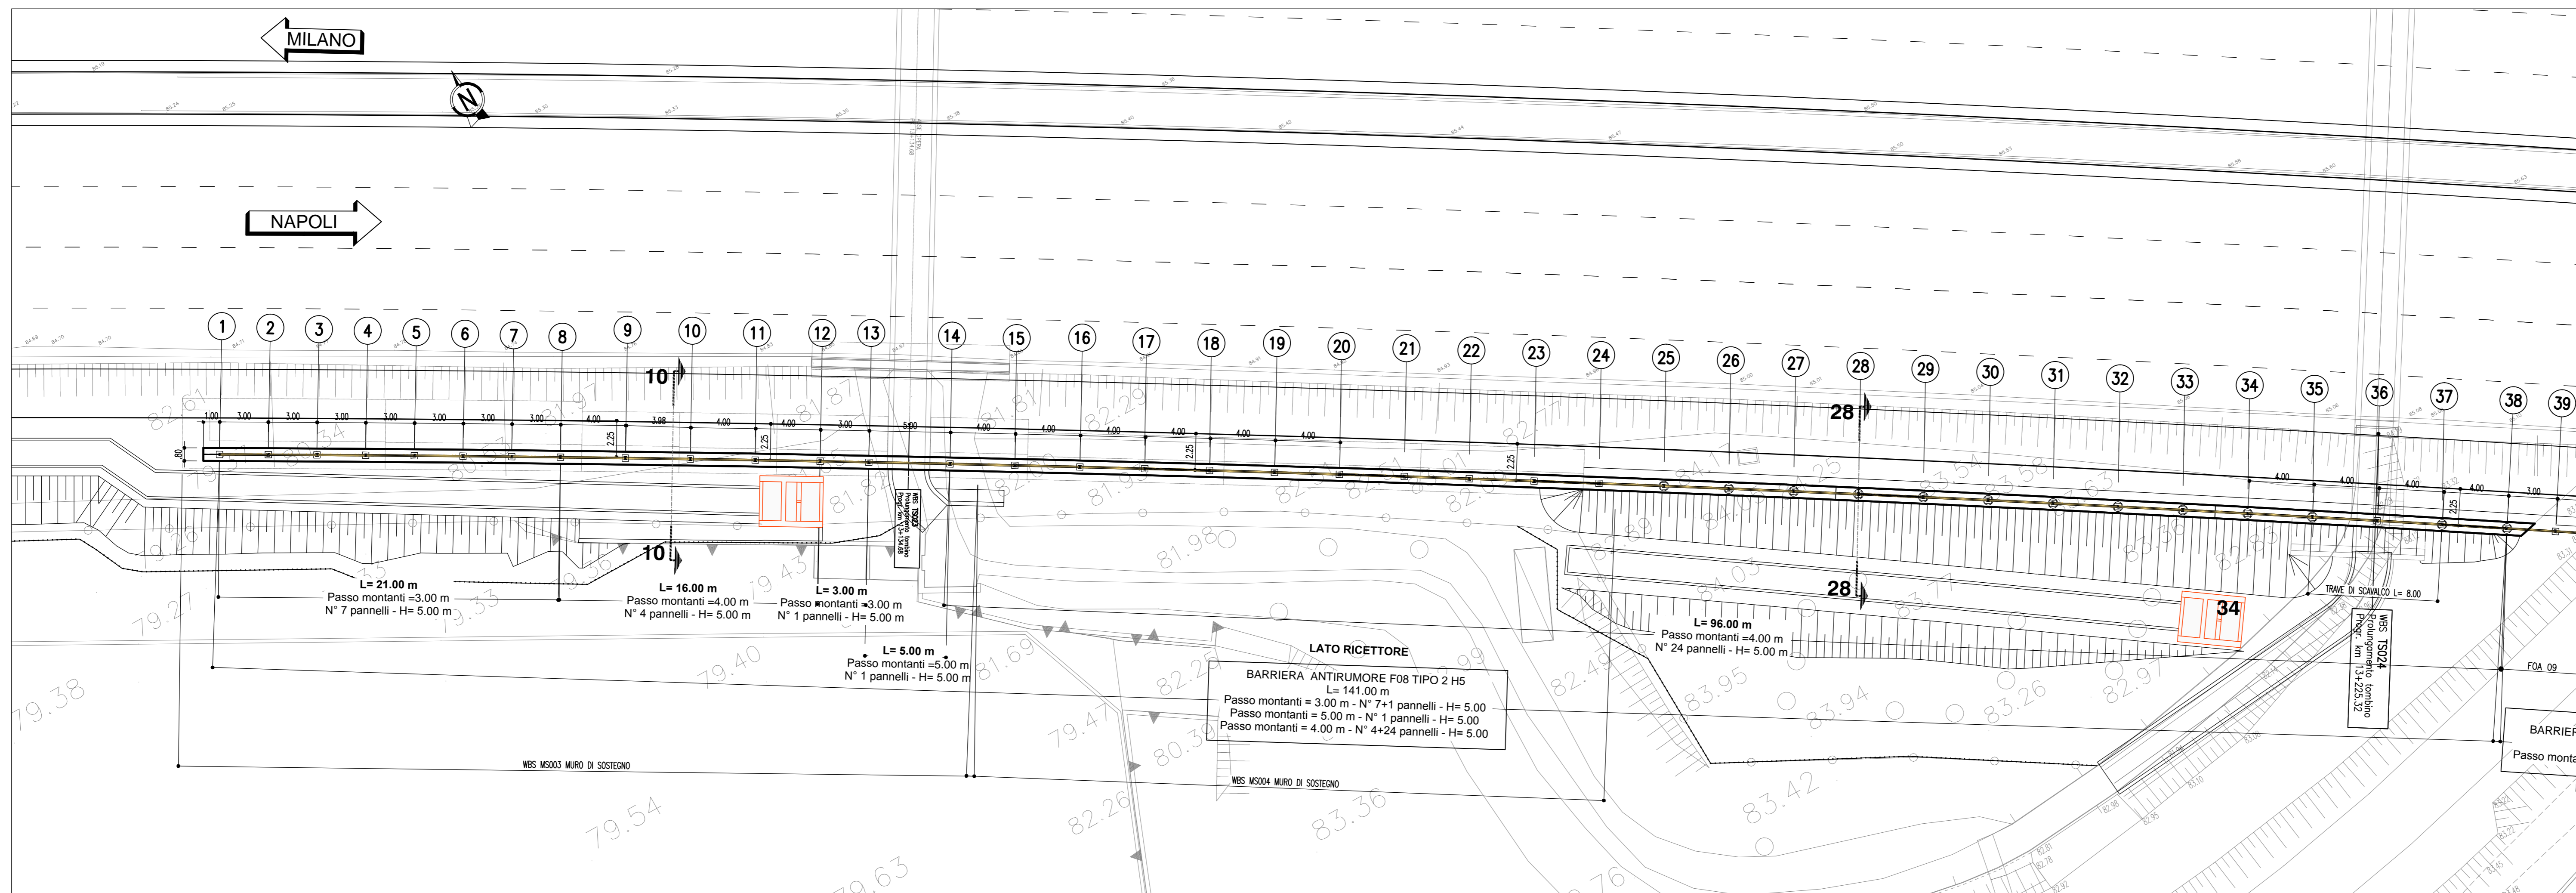

SEZIONE LONGITUDINALE - VISTA DA LATO RICETTORE


1:200

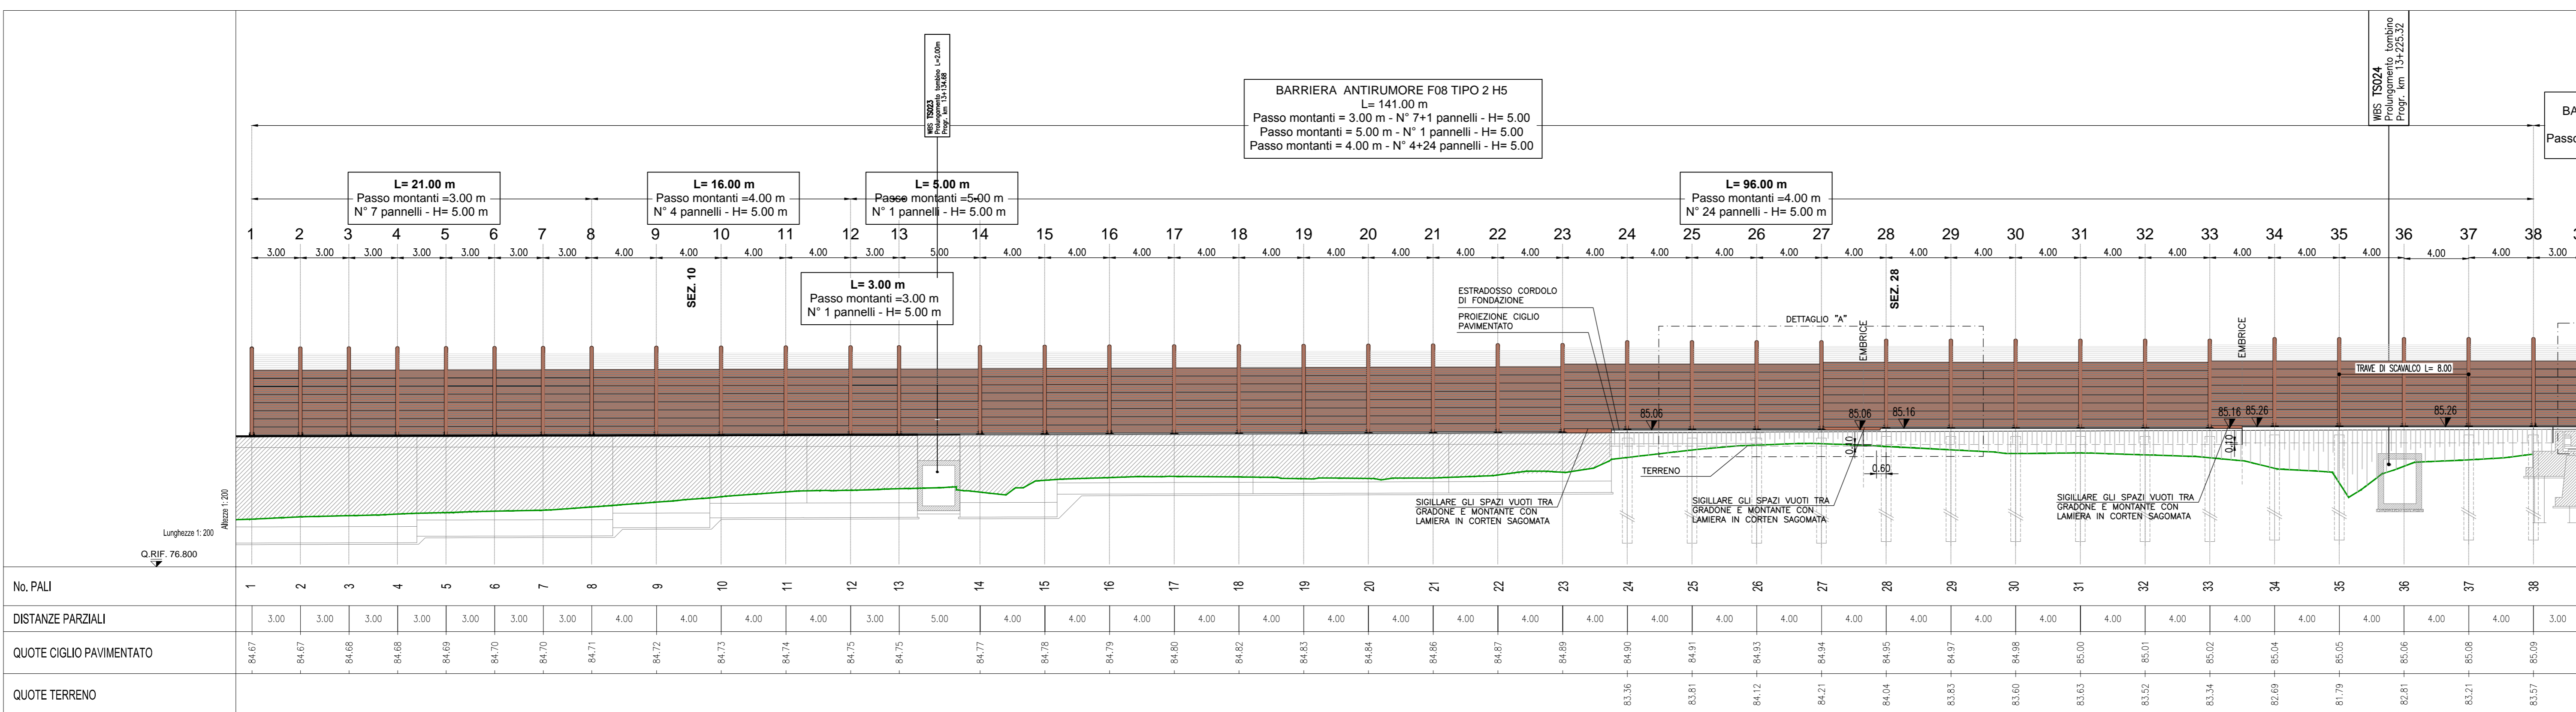


NOTE
 -PER CARPENTERIA FONDAZIONI E SOTTOFONDAZIONI VEDERE ELABORATO SPECIFICO
 -PER CARPENTERIA METALLICA VEDERE ELABORATO: "BARRIERE ANTIFONICHE-TOPOLOGICI STRUTTURALI"

SEZIONE 28 (TIPICA)

SCALA 1:25

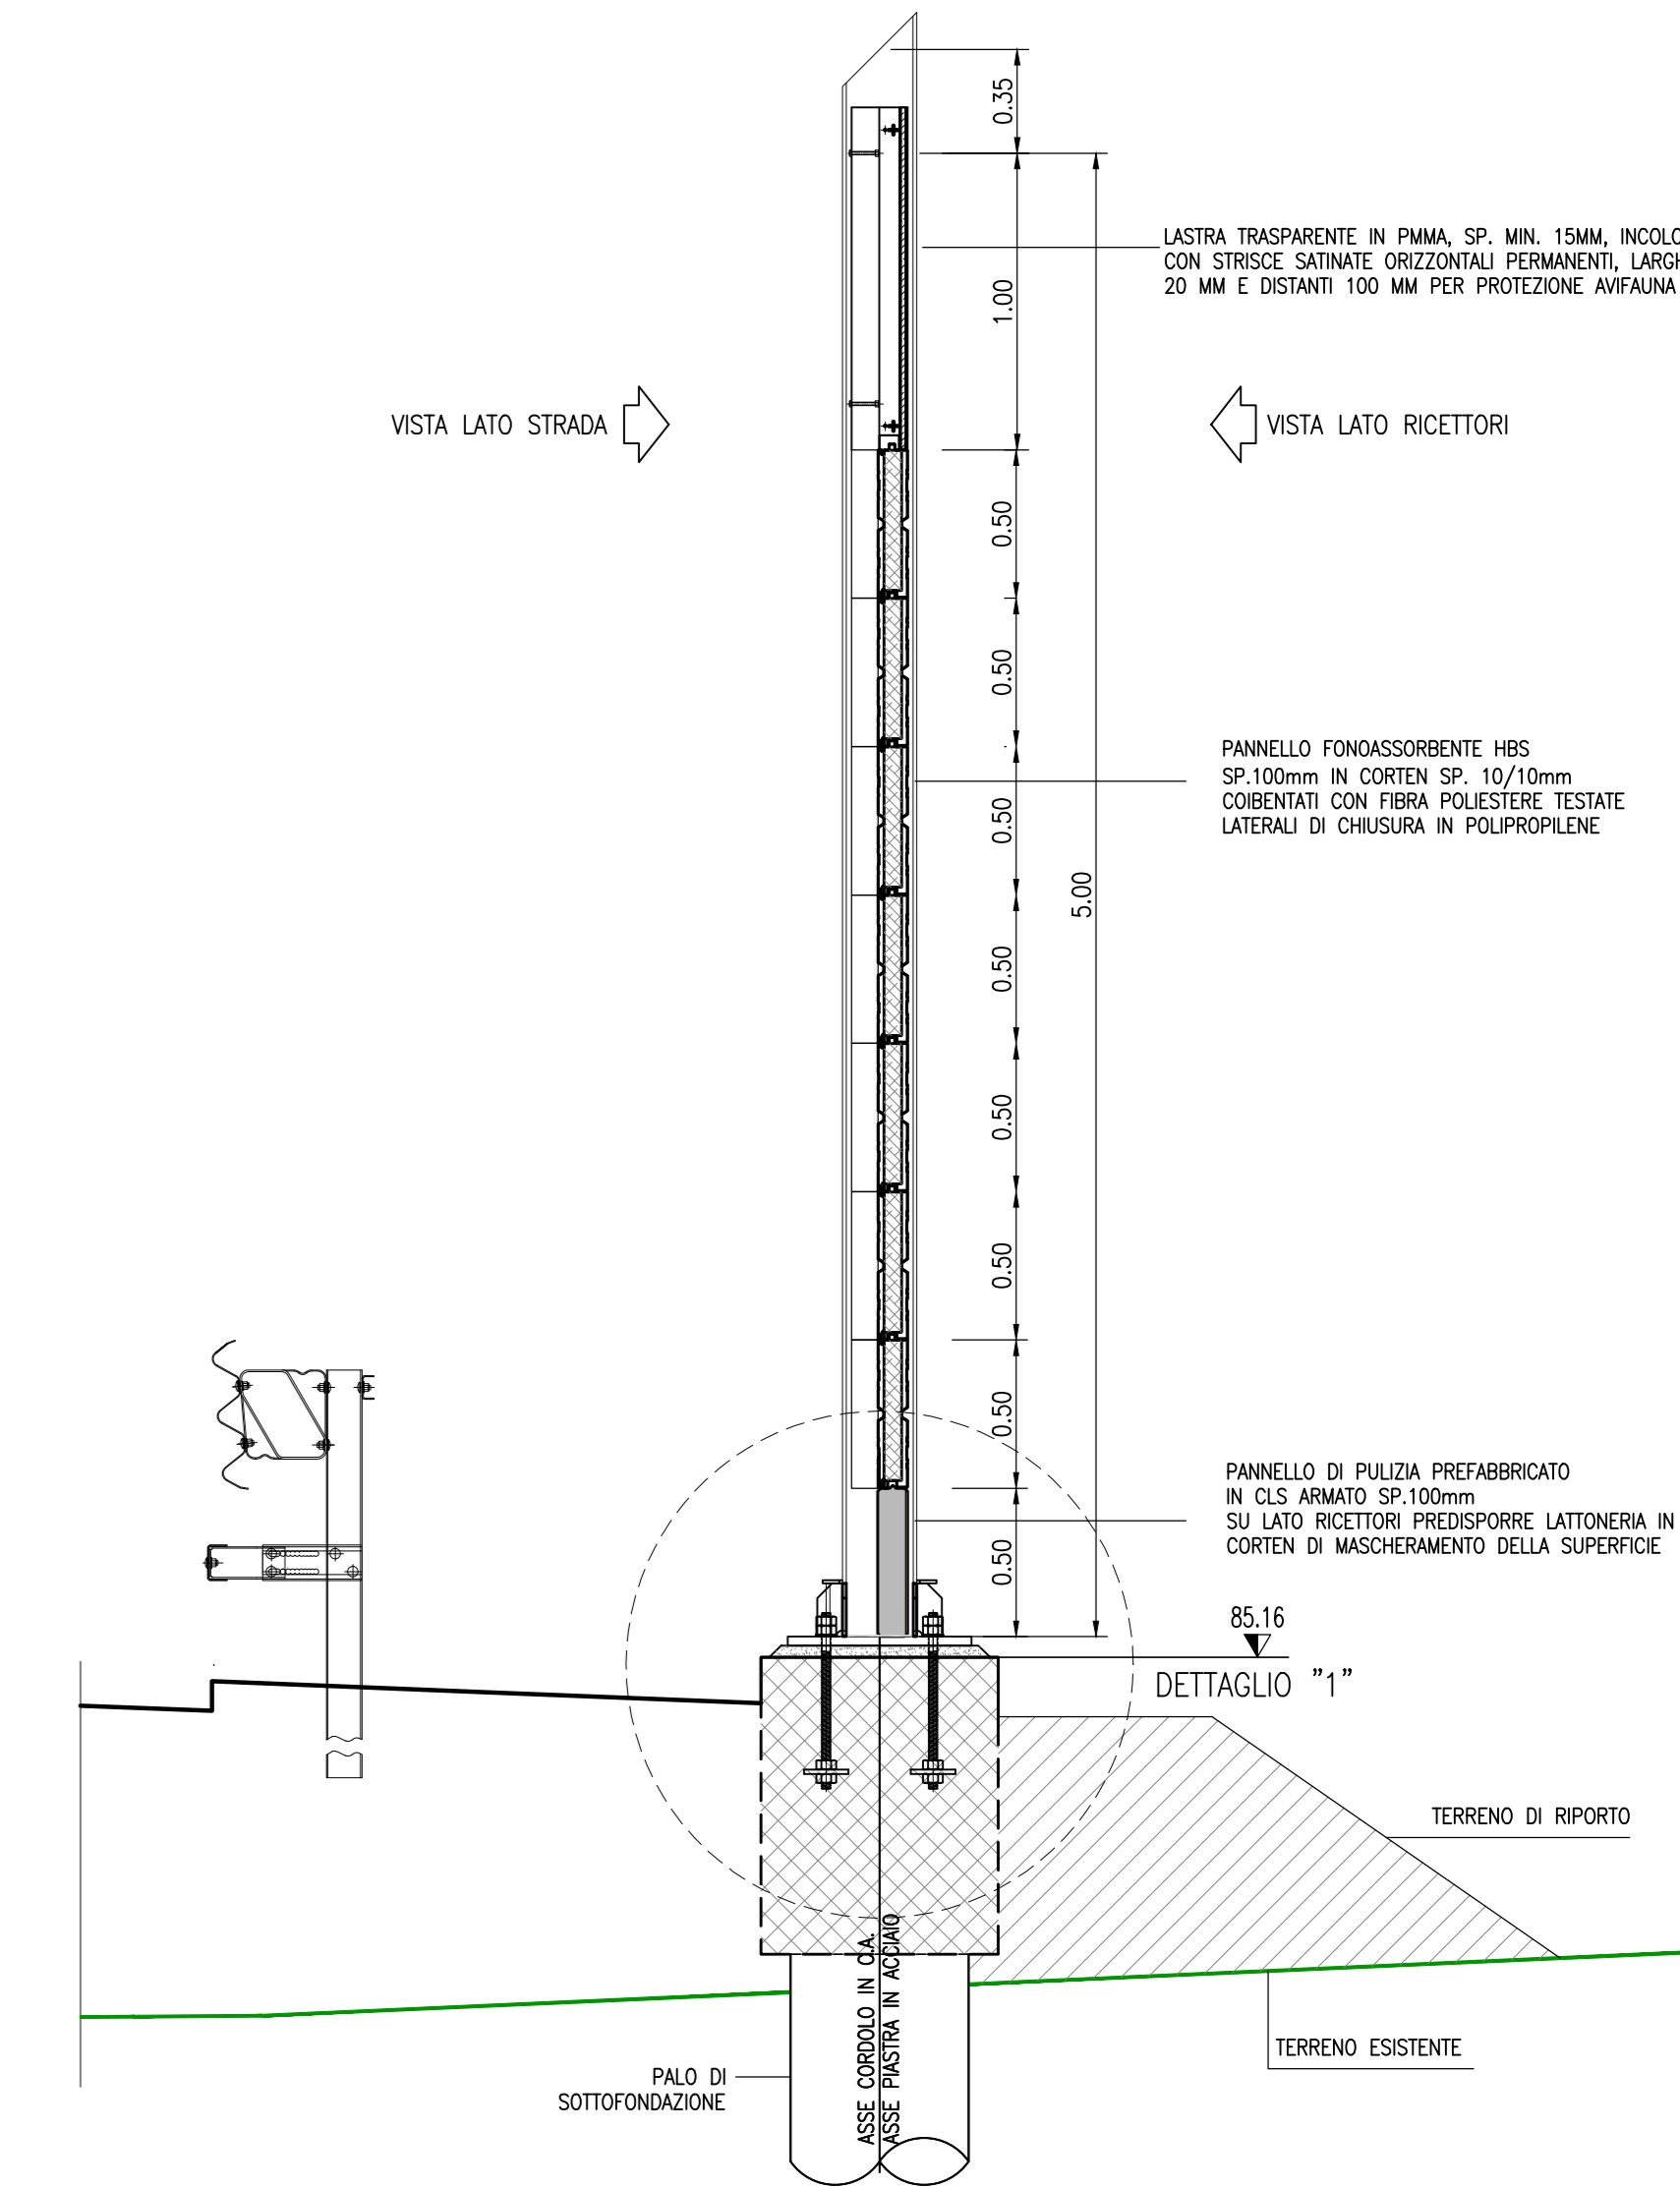


PLANIMETRIA DI RIFERIMENTO

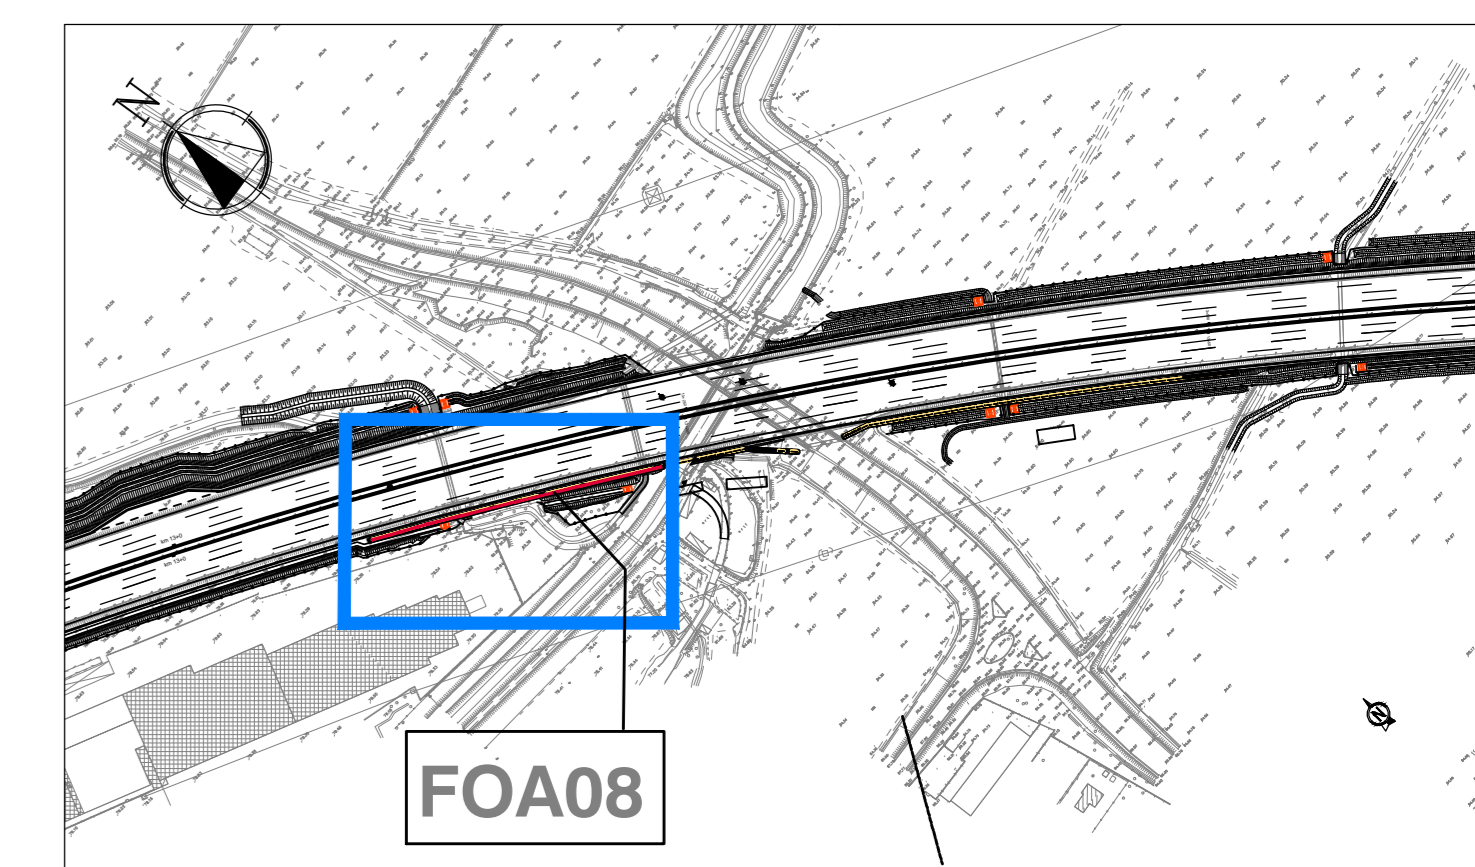

DETTAGLIO "1"


SCALA 1:10

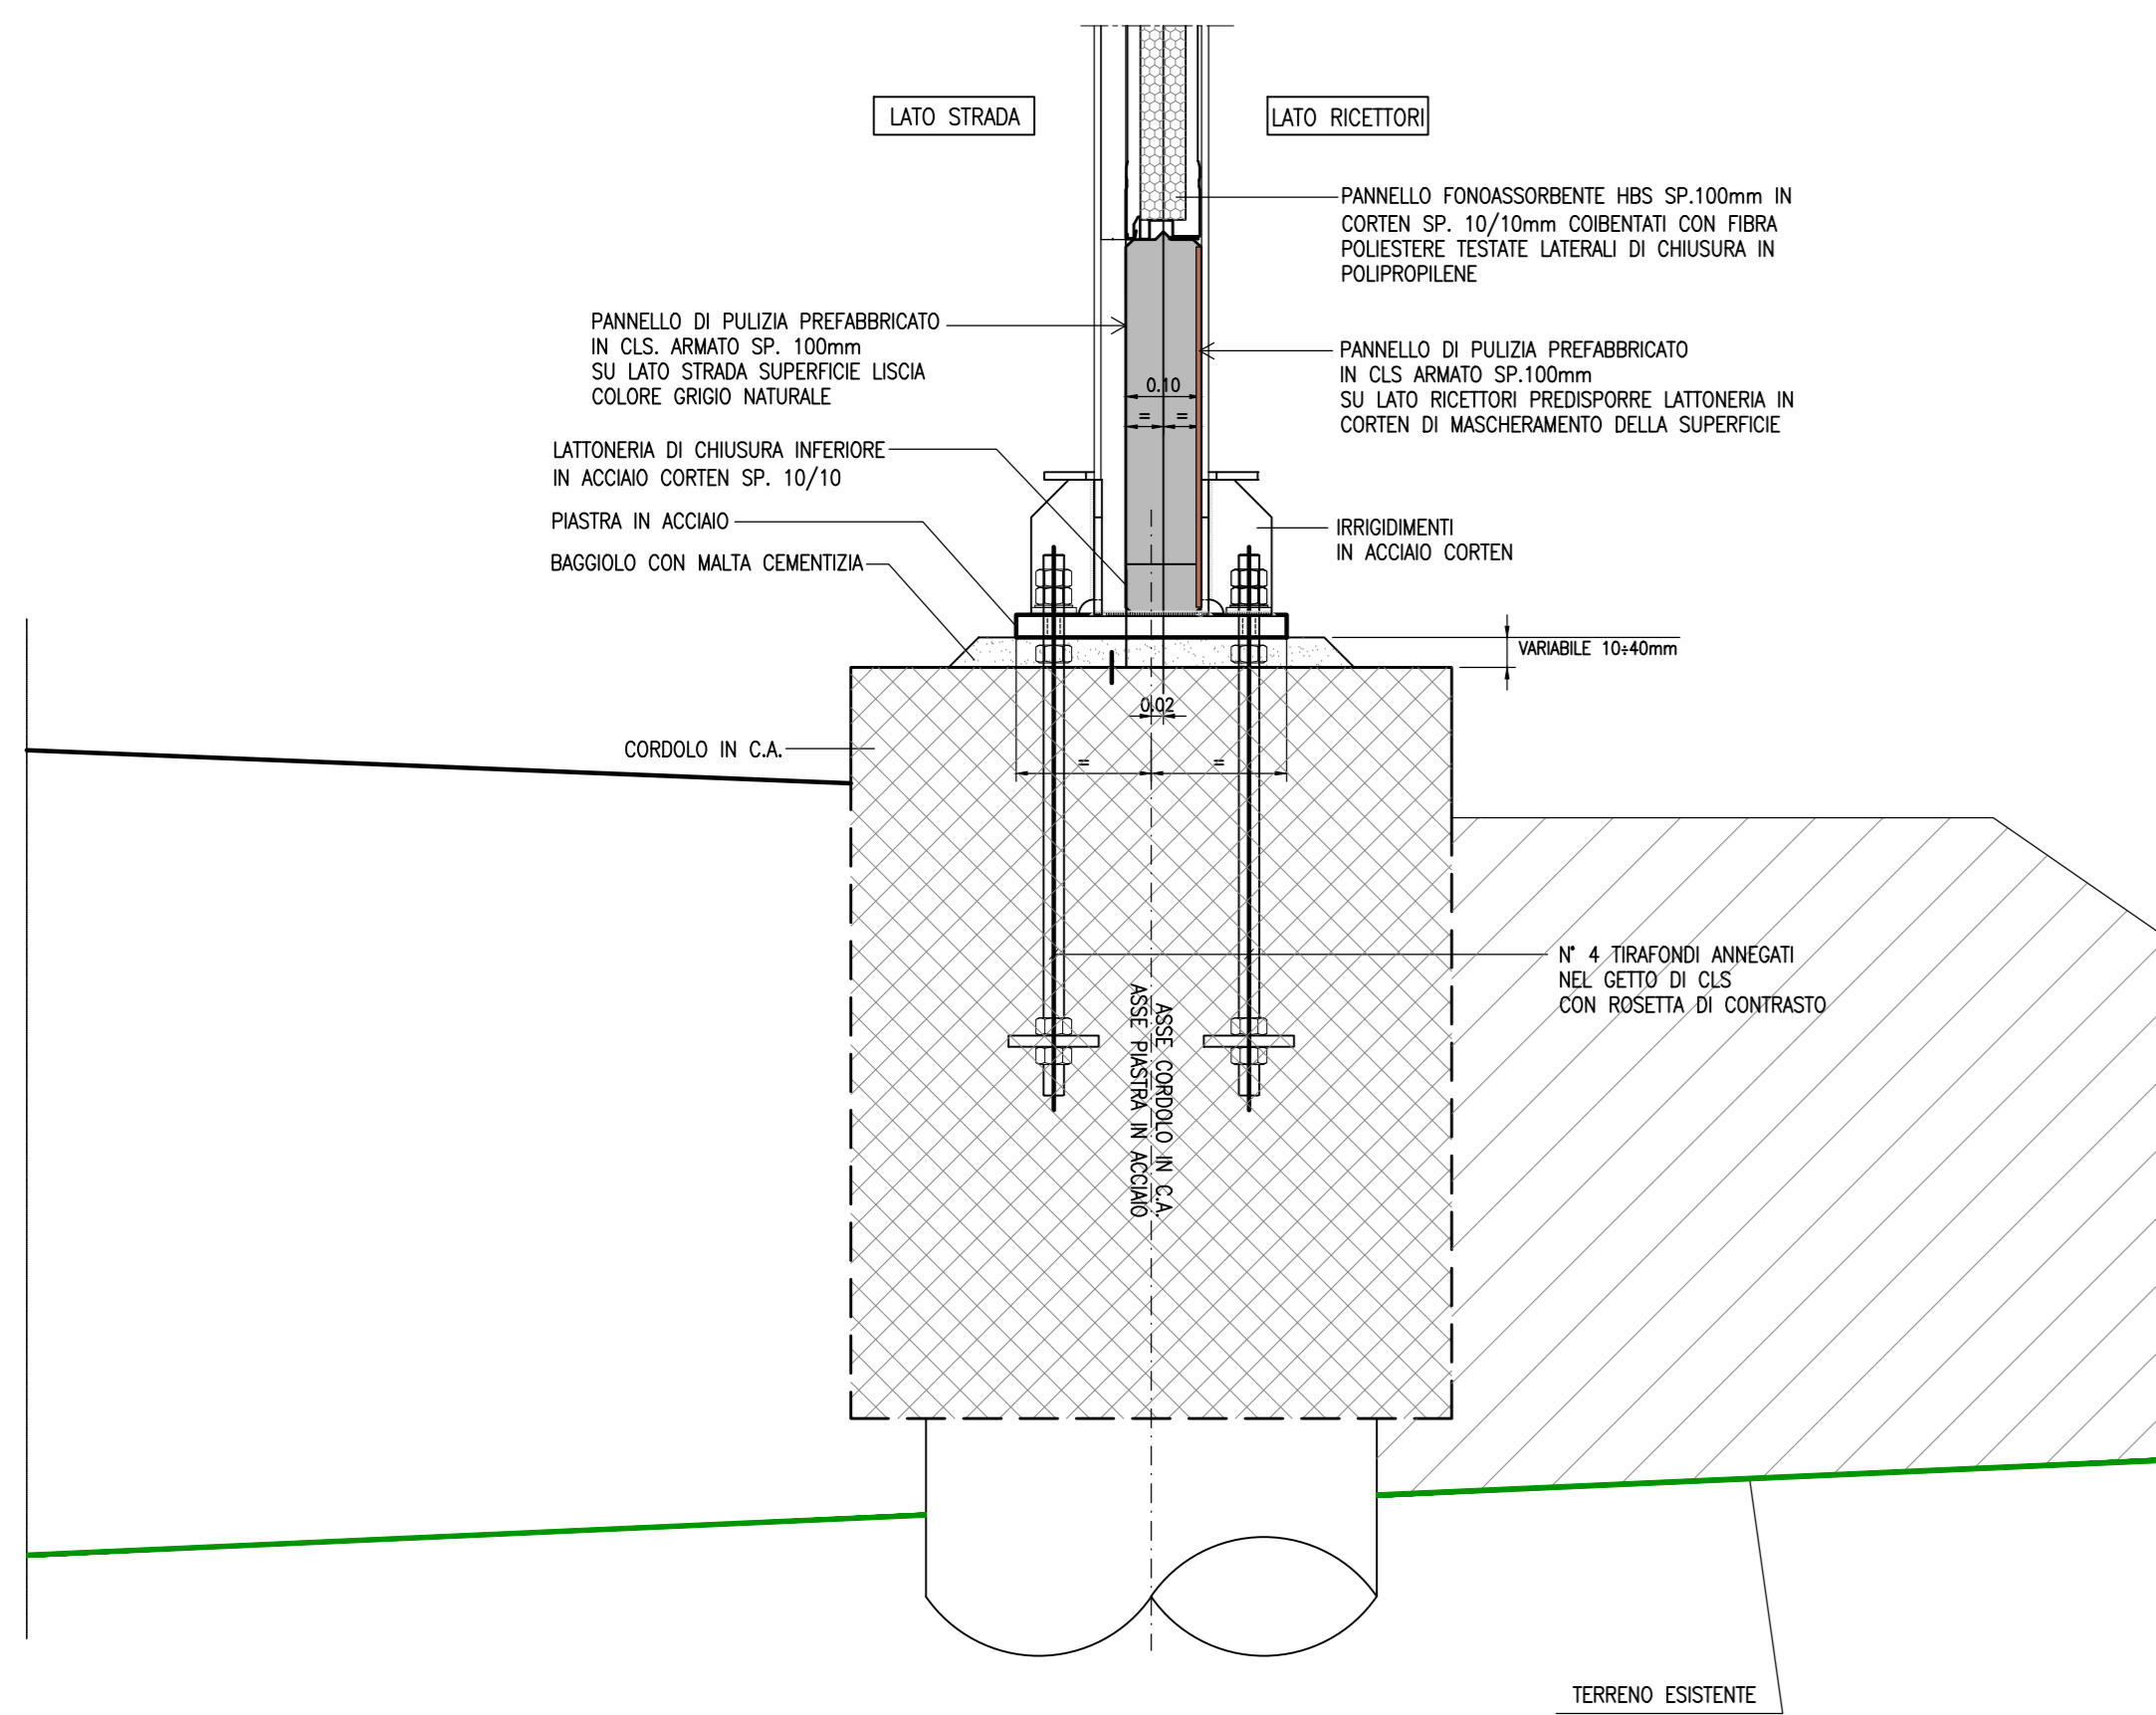

DETTAGLIO "A"


SCALA 1:100

VISTA DA LATO STRADA

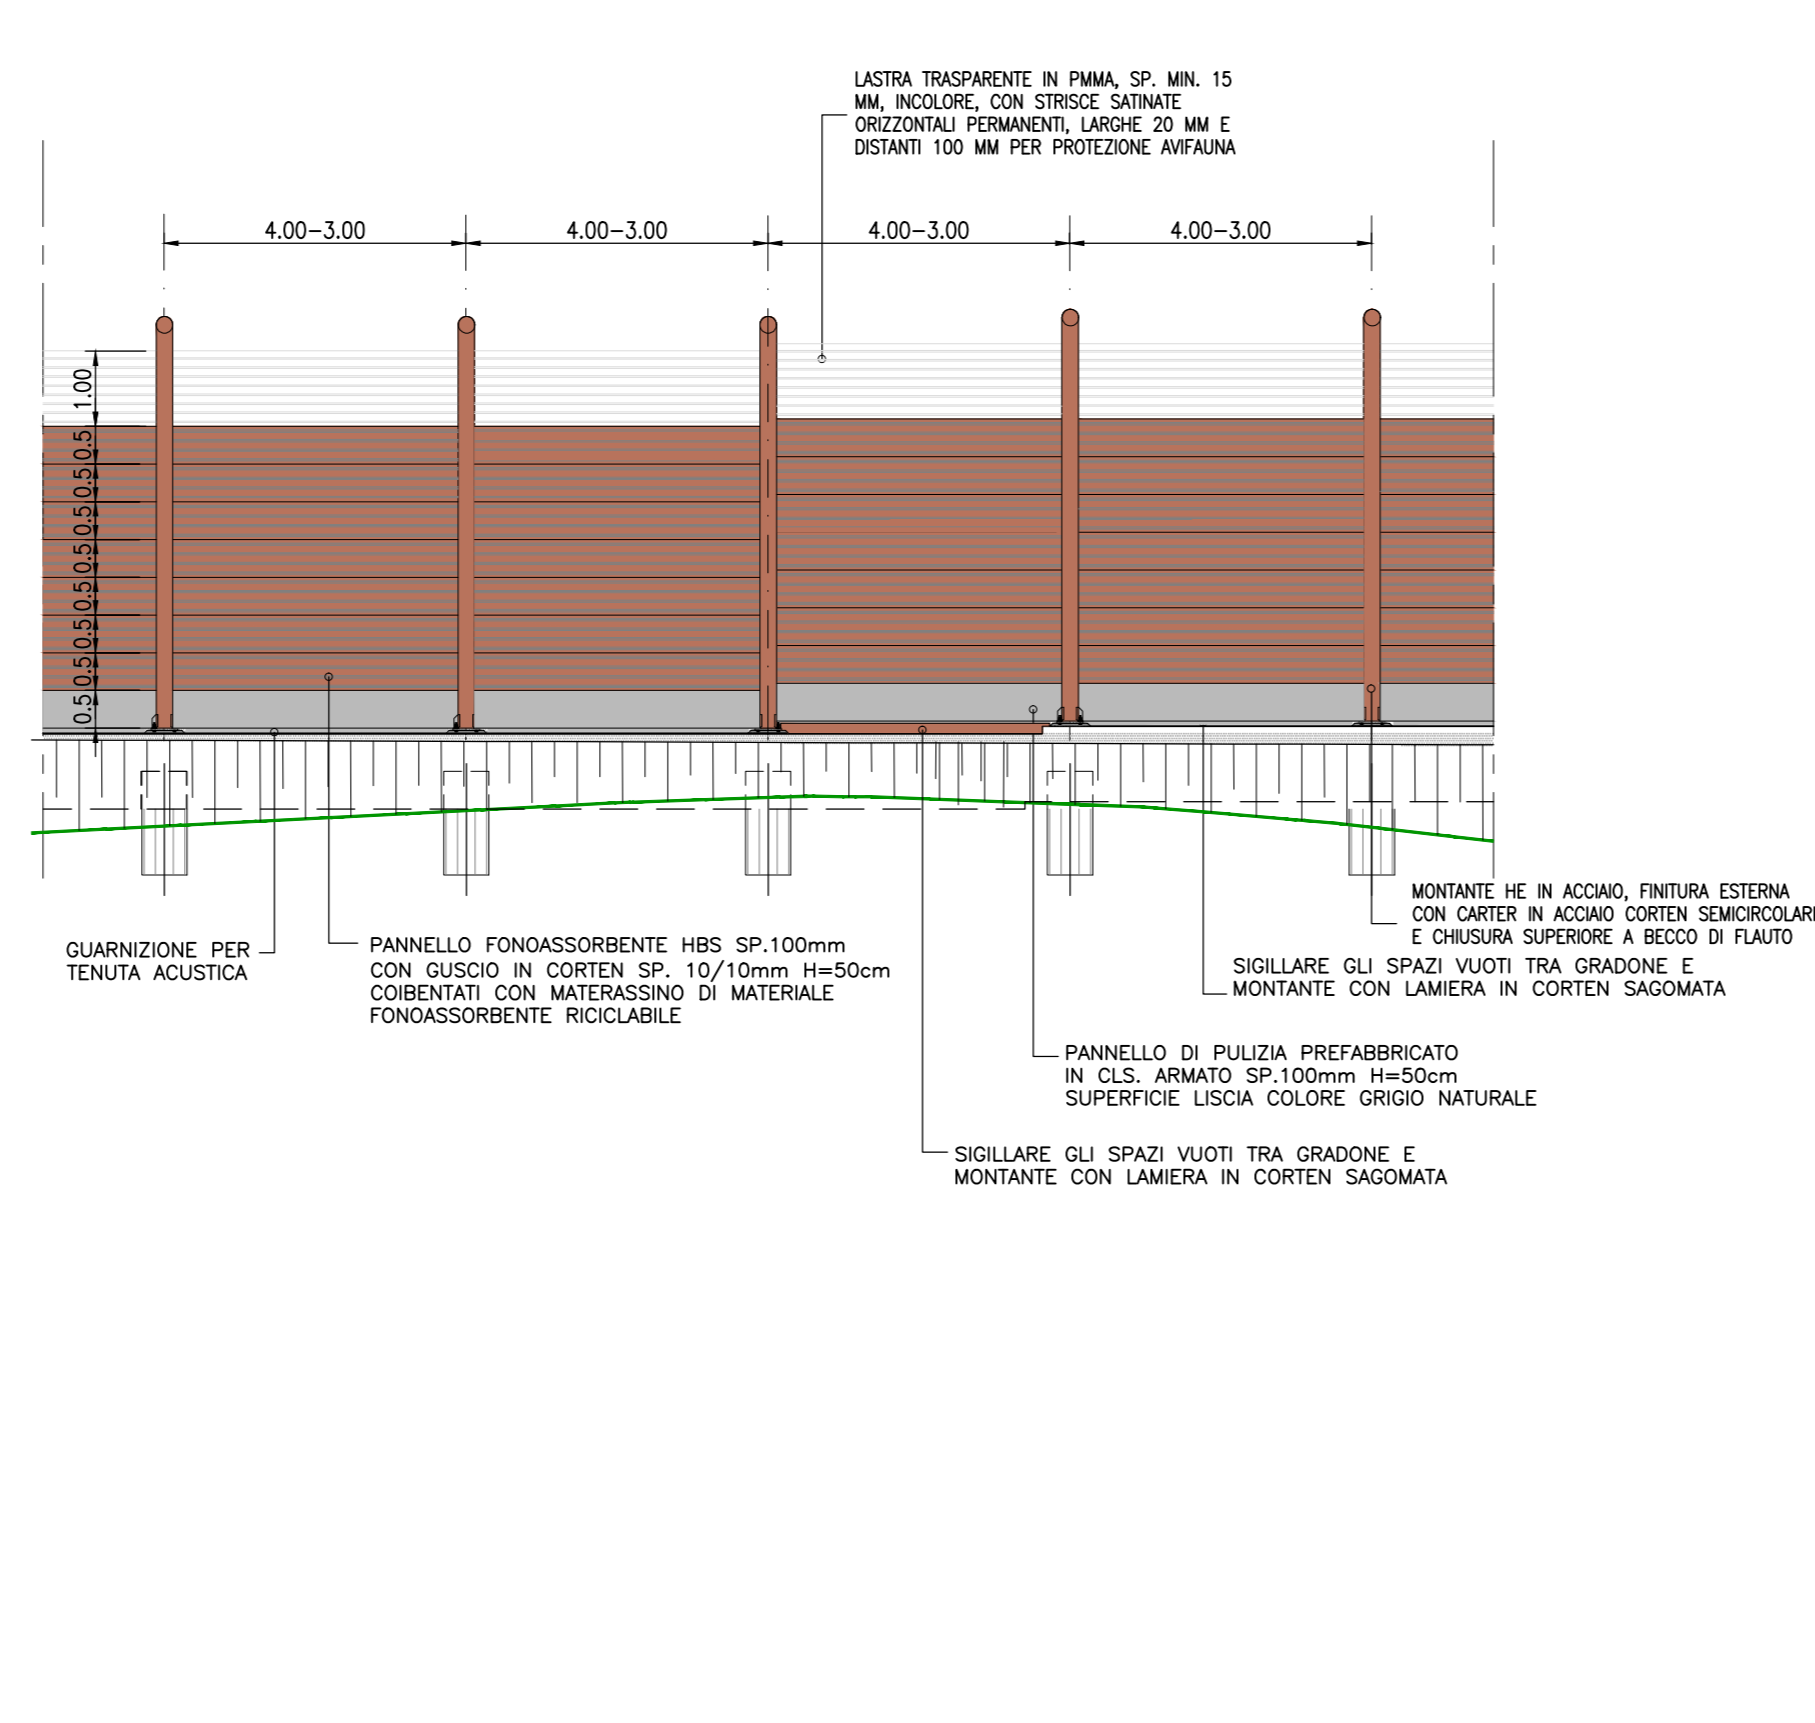

SEZIONE 10

SCALA 1:100

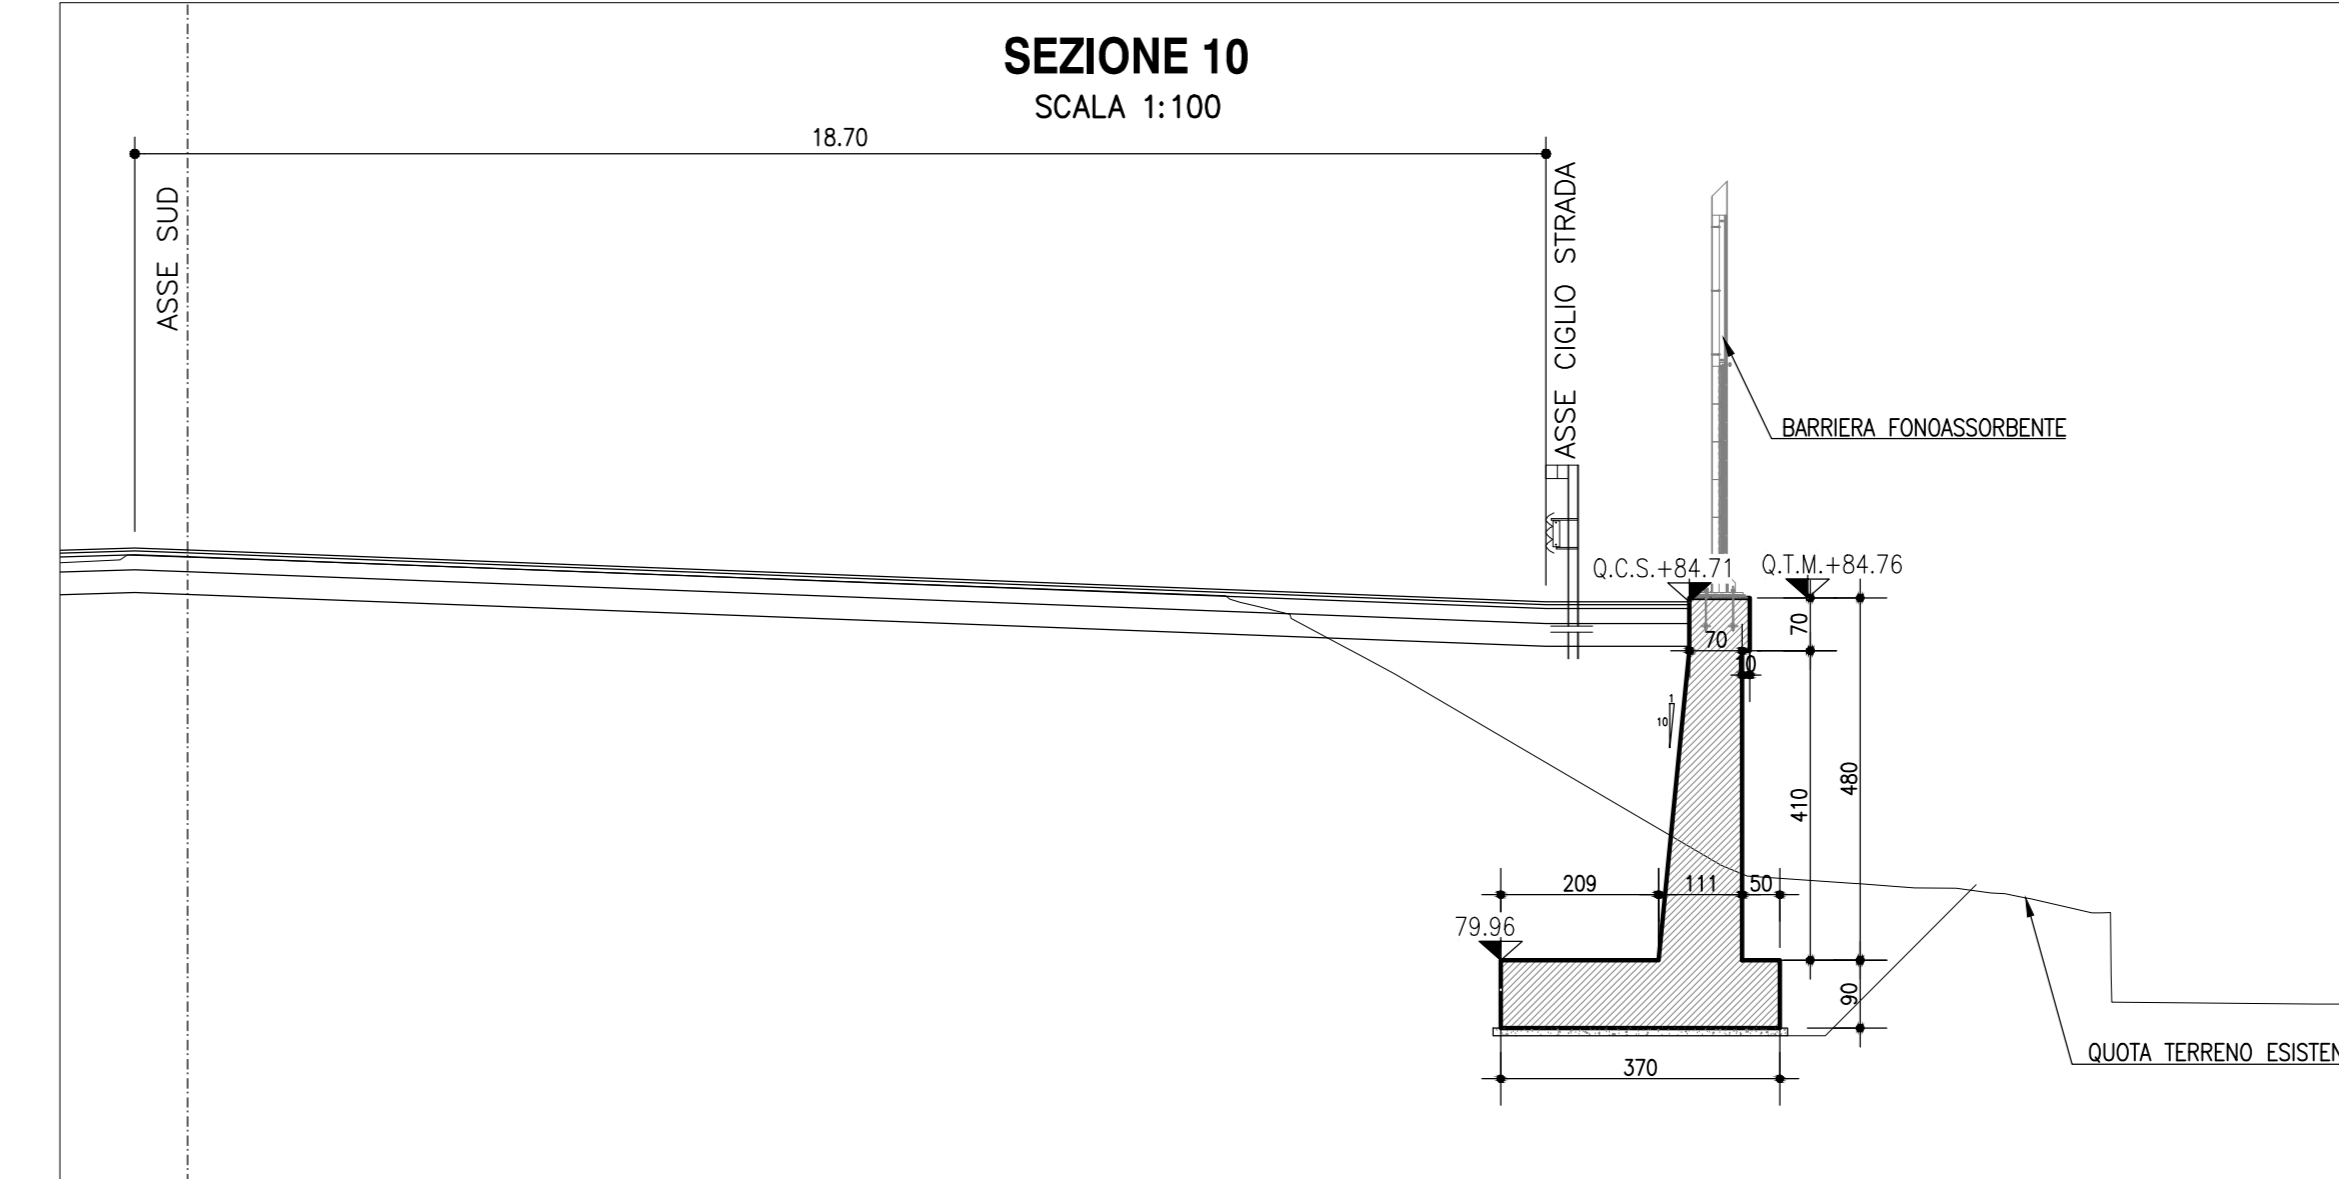

autostrade per l'italia

AUTOSTRADA (A1) : MILANO - NAPOLI

AMPLIAMENTO ALLA QUARTA CORSIA DEL TRATTO MILANO SUD (Tang. Ovest) - LODI

PROGETTO ESECUTIVO

AU - AUTOSTRADA A1

OPERE COMPLEMENTARI

Barr. acustica S H=5m pk 13+091,86/13+234,02

Planimetria, Prospetto e Sezioni - Tav.1

IL PROGETTISTA SPECIALISTA Arch. Enrico Franzosini Ord. Arch. Milano n.16888 RESPONSABILE ACQUANTITÀ E PROJEZIONE		IL RESPONSABILE INTEGRAZIONE PRESTAZIONI SPECIALISTICHE Ing. Francesco Di Nello Ord. Ingg. Milano n. 30472		IL DIRETTORE TECNICO Ing. Orlando Mazza Ord. Ingg. Pavia n. 1499	
WERKSTATT ARCHITETTURA Via S. Stefano 10 20122 Milano (MI)		STUDIO INGENNERIA Via S. Stefano 10 20122 Milano (MI)		STUDIO INGENNERIA Via S. Stefano 10 20122 Milano (MI)	
CODICE IDENTIFICATIVO 119959LLOPEAUOPCF0080000DAUA0037-1		DATA 01/10/2017		DATA 01/10/2017	
PROJECT MANAGER Ing. Enrico Franzosini Ord. Ingg. Milano N. 29630		SUPPORTO SPECIALISTA Ing. Orlando Mazza Ord. Ingg. Pavia n. 1499		REVISIONE N. 1 OTTOBRE 2017 N. 2 GENNAIO 2018 N. 3 N. 4	
VISTO DEL COMMITTENTE Ing. Stefano Storici		VISTO DEL CONCESSIONARIO Ministero delle Infrastrutture e dei Trasporti		VISTO DEL CONCESSIONARIO Ministero delle Infrastrutture e dei Trasporti	