



**PLANIMETRIA DI PROGETTO**

1:200

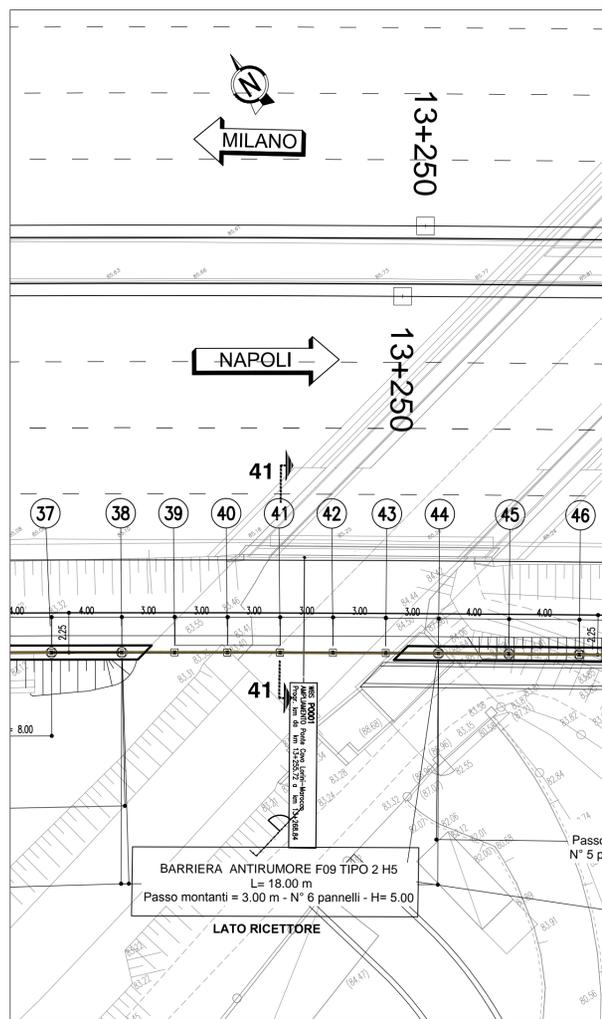

**SEZIONE LONGITUDINALE – VISTA DA LATO RICETTORE**


1:200

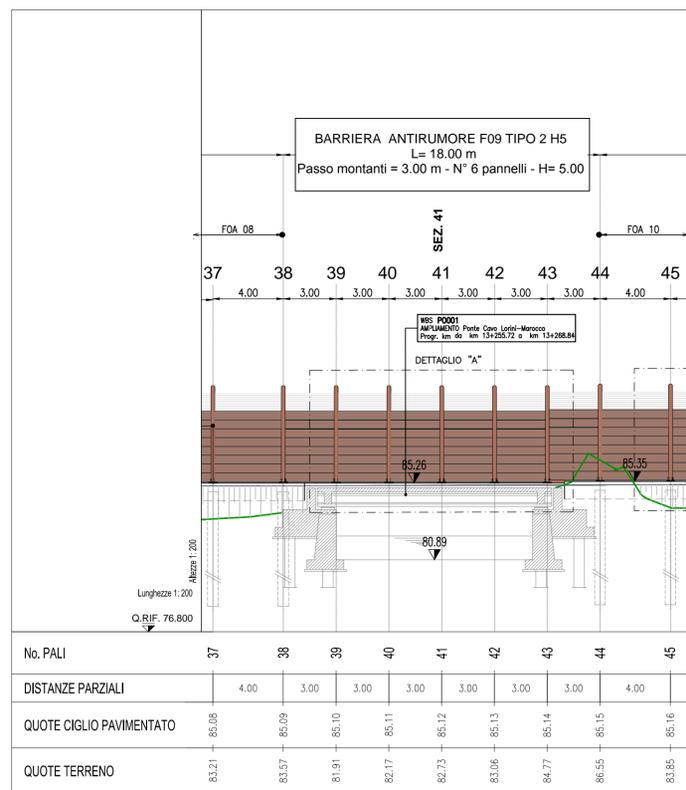


No. PALI	37	38	39	40	41	42	43	44	45
DISTANZE PARZIALI	4.00	3.00	3.00	3.00	3.00	3.00	3.00	3.00	4.00
QUOTE CIGLIO PAVIMENTATO	85.08	85.09	85.10	85.11	85.12	85.13	85.14	85.15	85.16
QUOTE TERRENO	83.21	83.57	81.91	82.17	82.73	83.06	84.77	86.55	83.85

**NOTE**  
 -PER CARPENTERIA FONDAZIONI E SOTTOFONDAZIONI VEDERE ELABORATO SPECIFICO  
 -PER CARPENTERIA METALLICA VEDERE ELABORATO: "BARRIERE ANTIFONICHE-TIPOLOGICI STRUTTURALI"

**DETTAGLIO "A" SCALA 1:100**

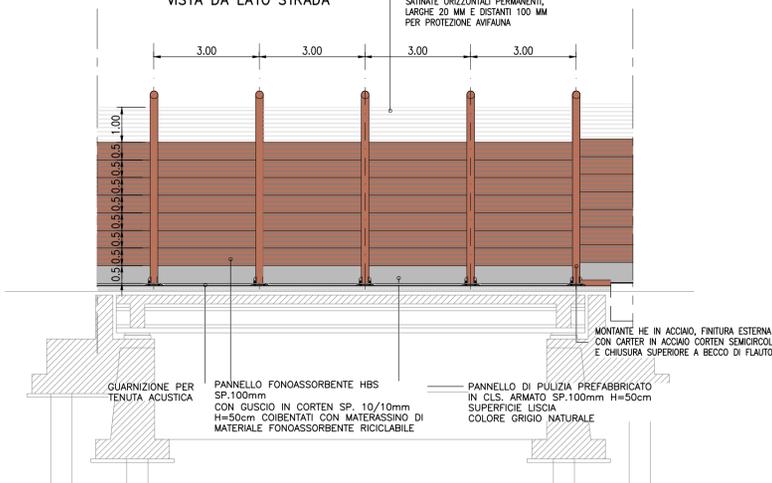


**PLANIMETRIA DI RIFERIMENTO**

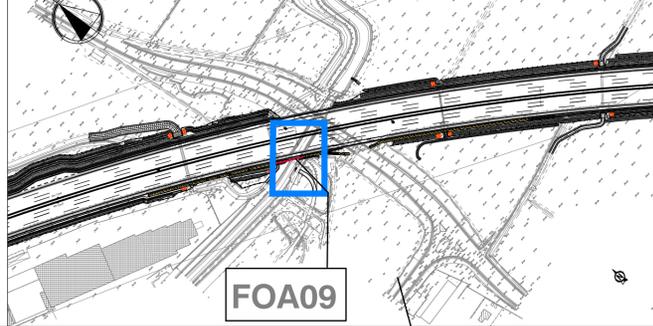


**SEZIONE 41 (TIPICA)**

SCALA 1:25

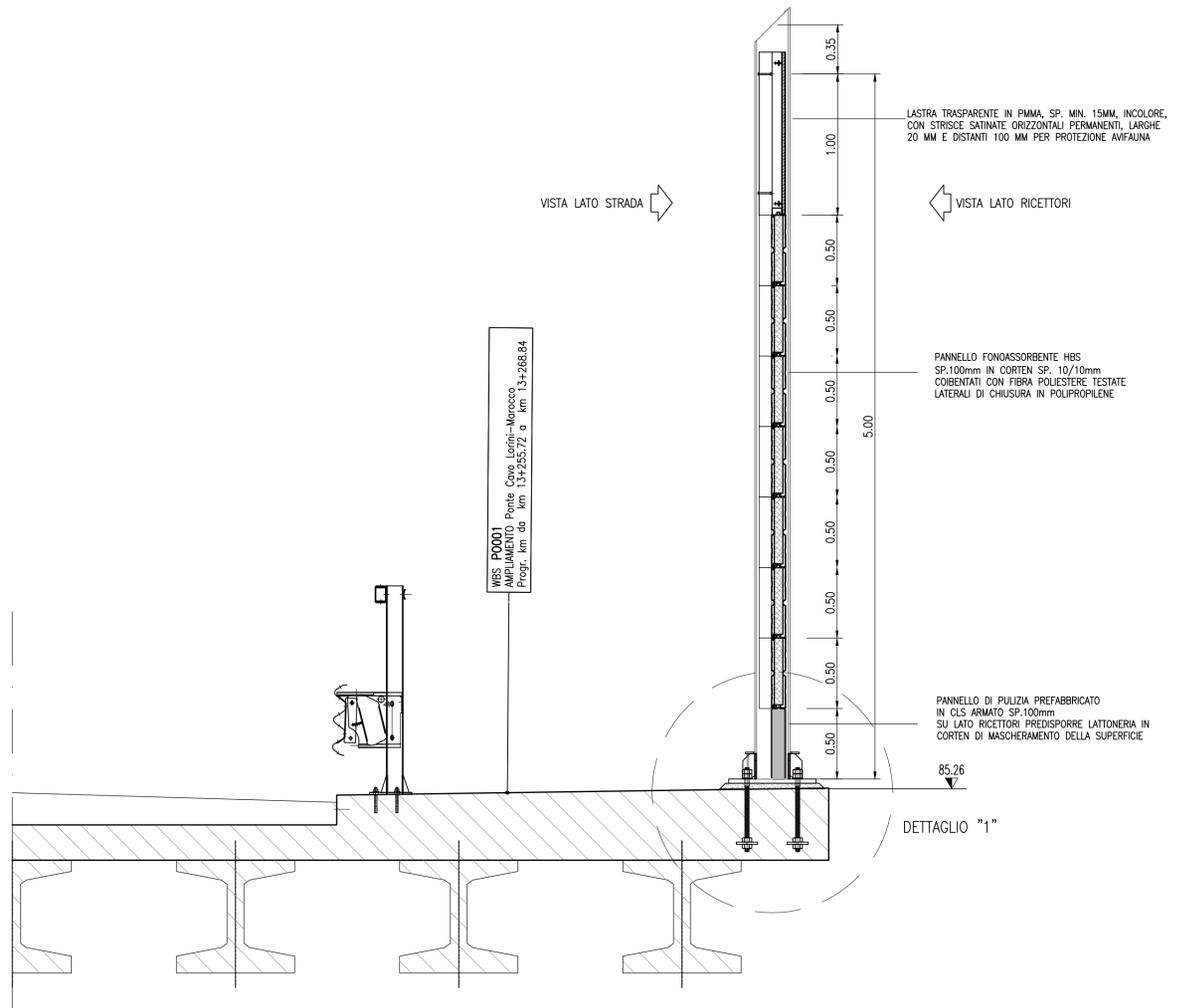

**DETTAGLIO "1" SCALA 1:10**

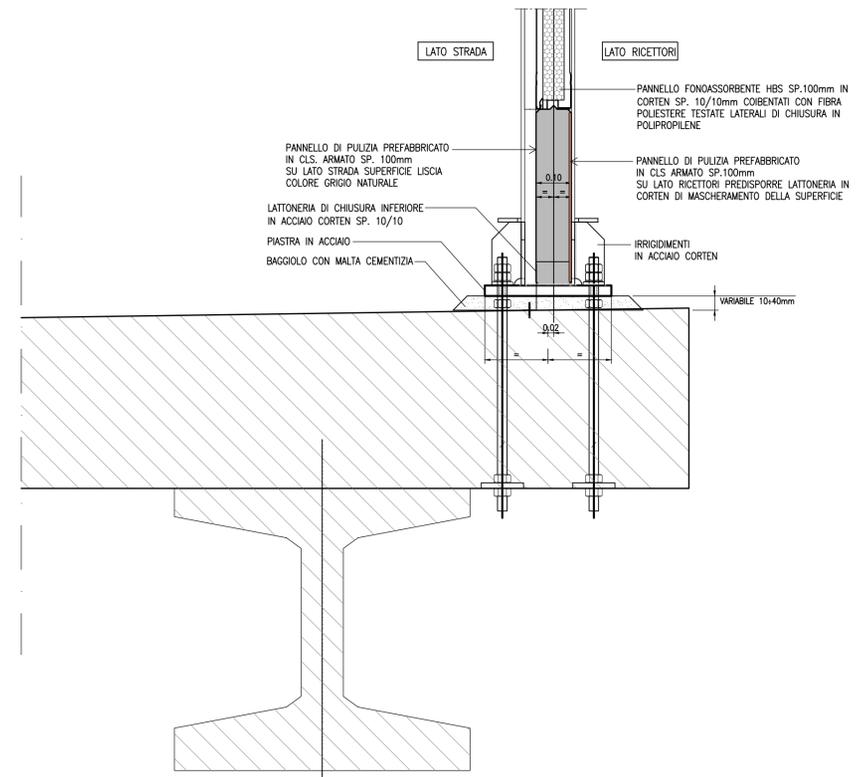

**autostrade per l'italia**

AUTOSTRADA (A1) : MILANO – NAPOLI

AMPLIAMENTO ALLA QUARTA CORSIA DEL TRATTO MILANO SUD (Tang. Ovest) – LODI

**PROGETTO ESECUTIVO**

AU – AUTOSTRADA A1

OPERE COMPLEMENTARI

Barr. acustica S H=5m pk 13+234,02/13+252,17

Planimetria, Prospetto e Sezioni – Tav.1

<b>IL PROGETTISTA SPECIALISTICO</b> Arch. Enrico Francesconi Ord. Arch. Milano n.16888 RESPONSABILE ARCHITETTURA E PIAZZAGGIO	<b>IL RESPONSABILE INTEGRAZIONE PRESTAZIONI SPECIALISTICHE</b> Ing. Francesca Di Noto Ord. Ingg. Milano N. 30472	<b>IL DIRETTORE TECNICO</b> Ing. Orlando Mazza Ord. Ingg. Pavia N. 1496 PROGETTAZIONE NUOVE OPERE AUTOSTRADALI
--	--	---

INFERIMENTO PROGETTO	INFERIMENTO DIRETTORE	Ordinatore:
00	00	00
119959LL00PEAUOPCF000900000DAUA0039-1	SCALA:	1:100/1:50

<b>spea</b> INGEGNERIA www.Atlantia	PROJECT MANAGER: Ing. Ilaria Lavander Ord. Ingg. Milano N. 29830	SUPPORTO SPECIALISTICO:	REVISIONE
REDDATO:	VERIFICATO:		n. data
			0 OTTOBRE 2017
			1 GENNAIO 2018
			2 -
			3 -
			4 -

VISTO DEL COMMITTENTE  
**autostrade per l'italia**  
 IL RESPONSABILE UNICO DEL PROCEDIMENTO  
 Ing. Stefano Storoni

VISTO DEL CONCEDENTE  
 Ministero delle Infrastrutture e dei Trasporti  
 Dipartimento per le Infrastrutture, gli Appalti Pubblici e il Personale Professionale di Servizio della Consorzio Autostrade