



PLANIMETRIA DI PROGETTO

1:200

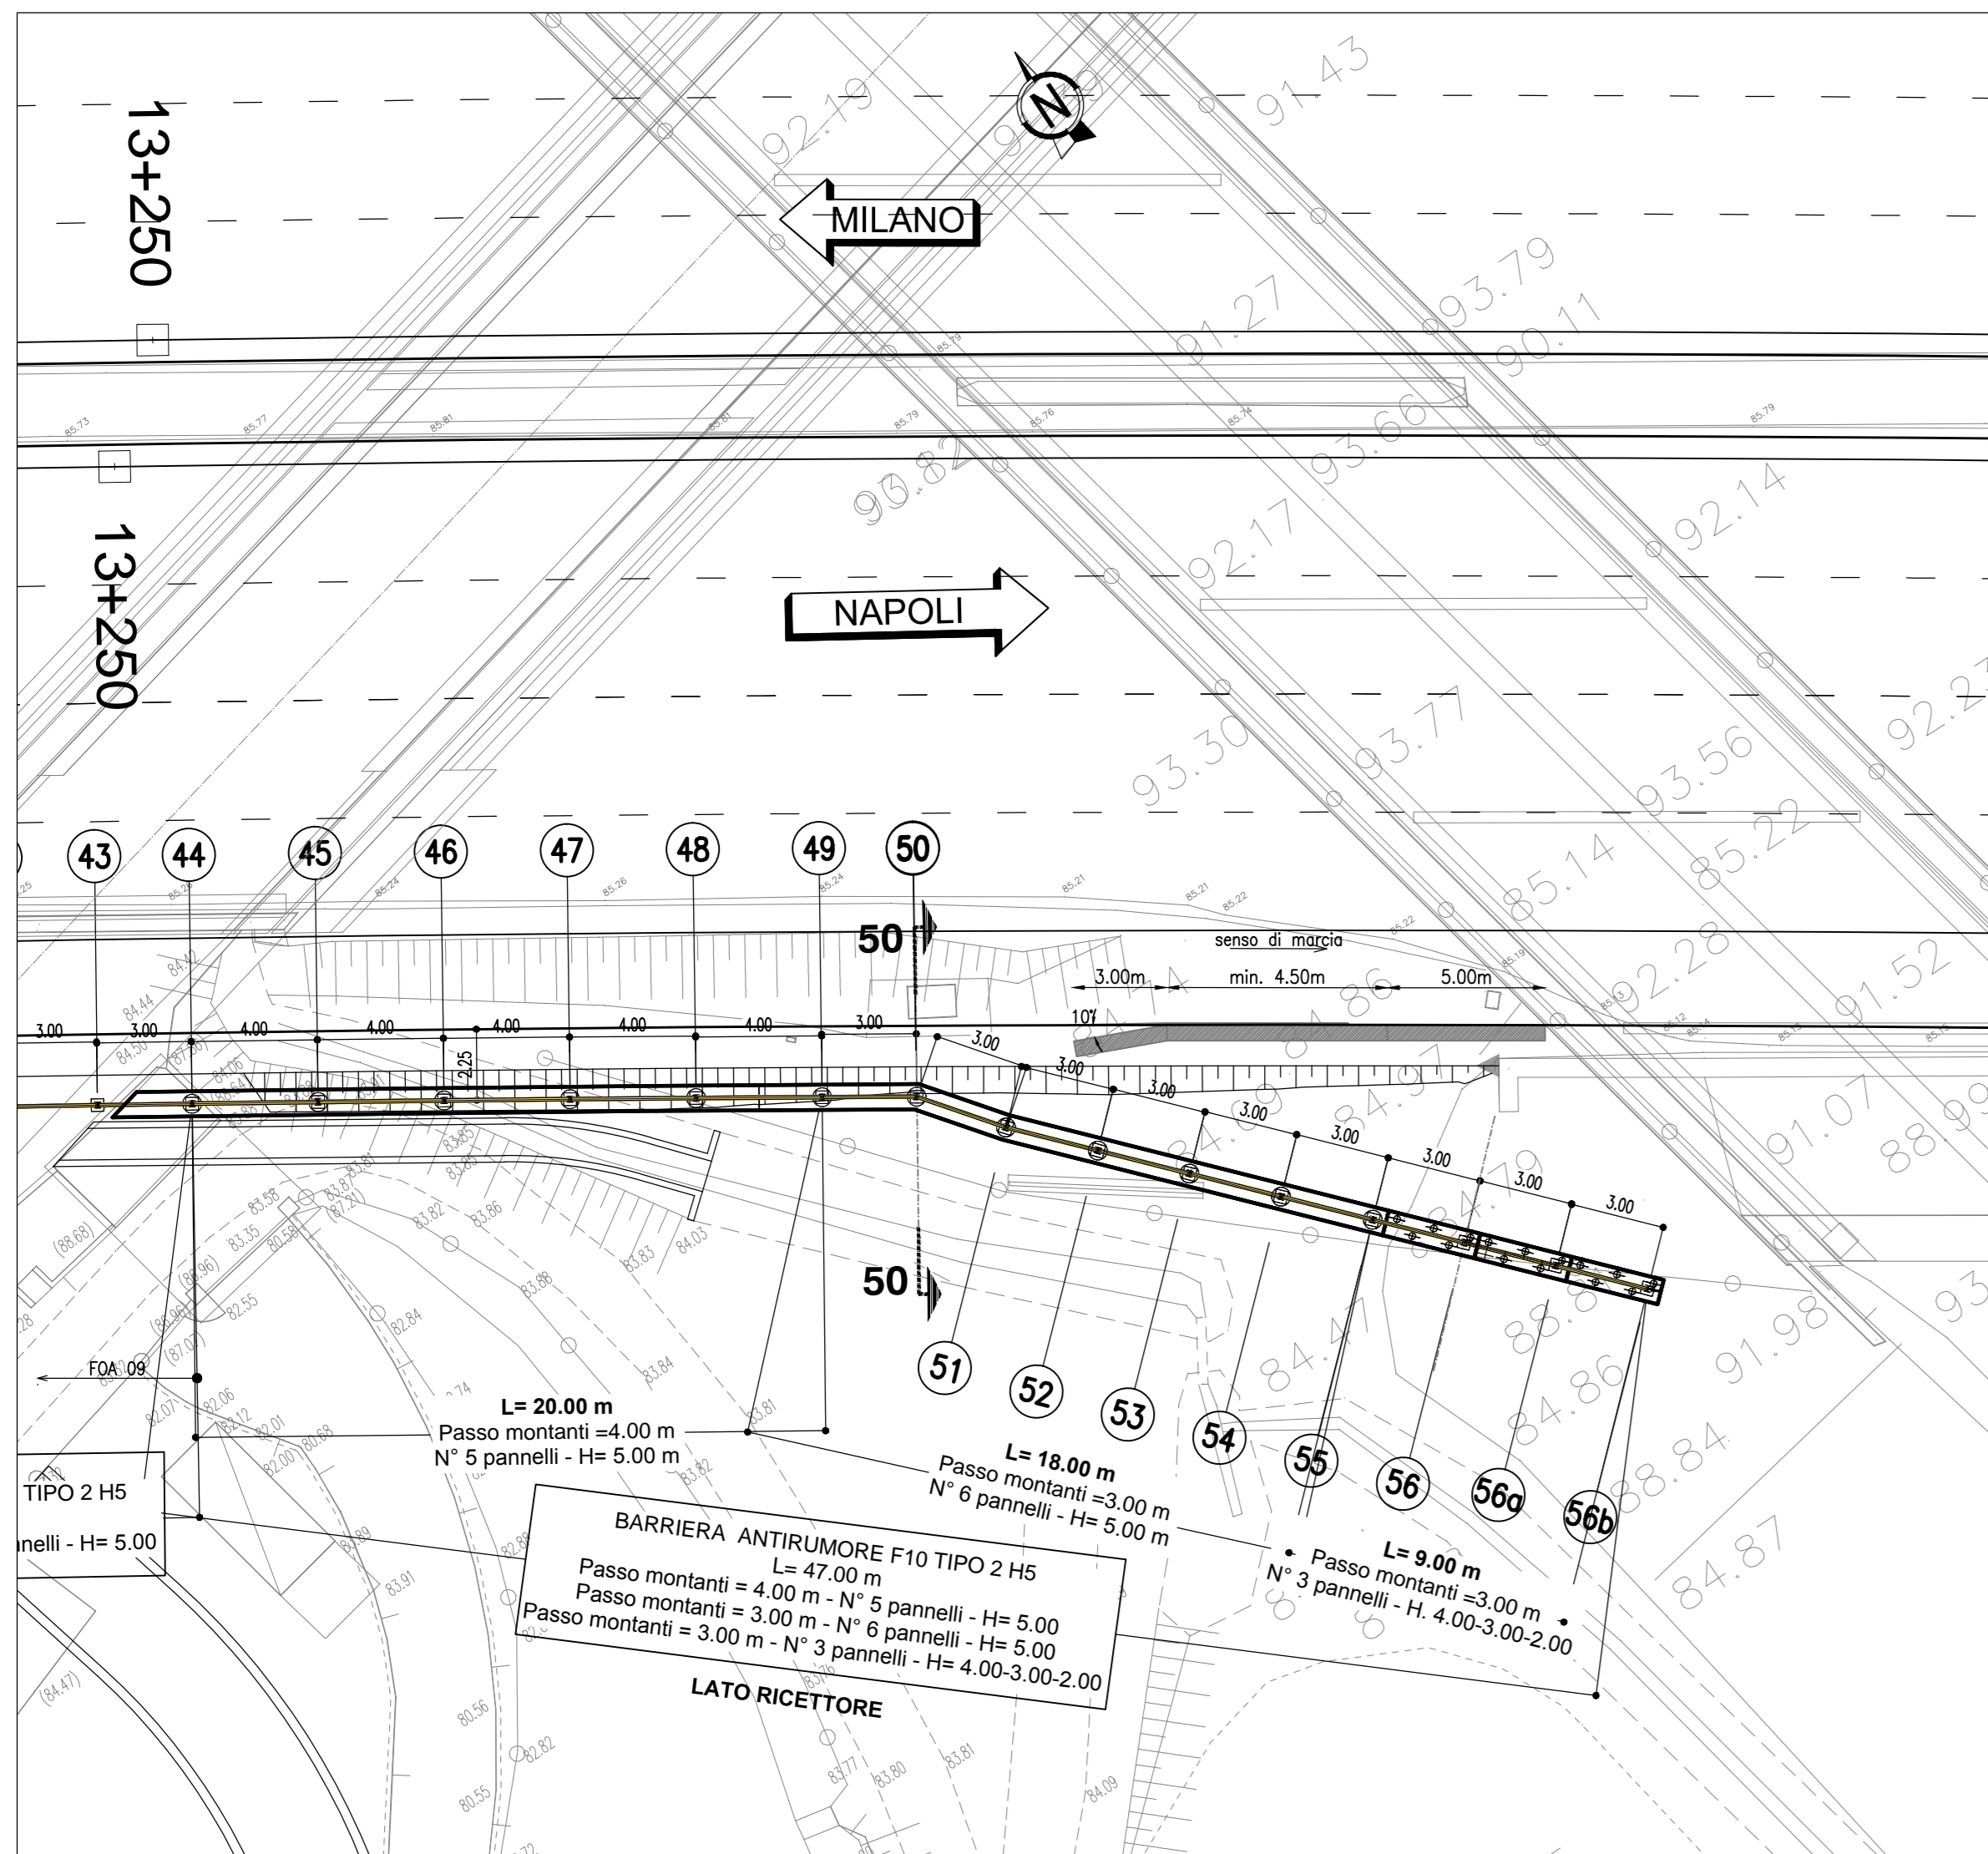


SEZIONE LONGITUDINALE – VISTA DA LATO RICETTORE

1:200

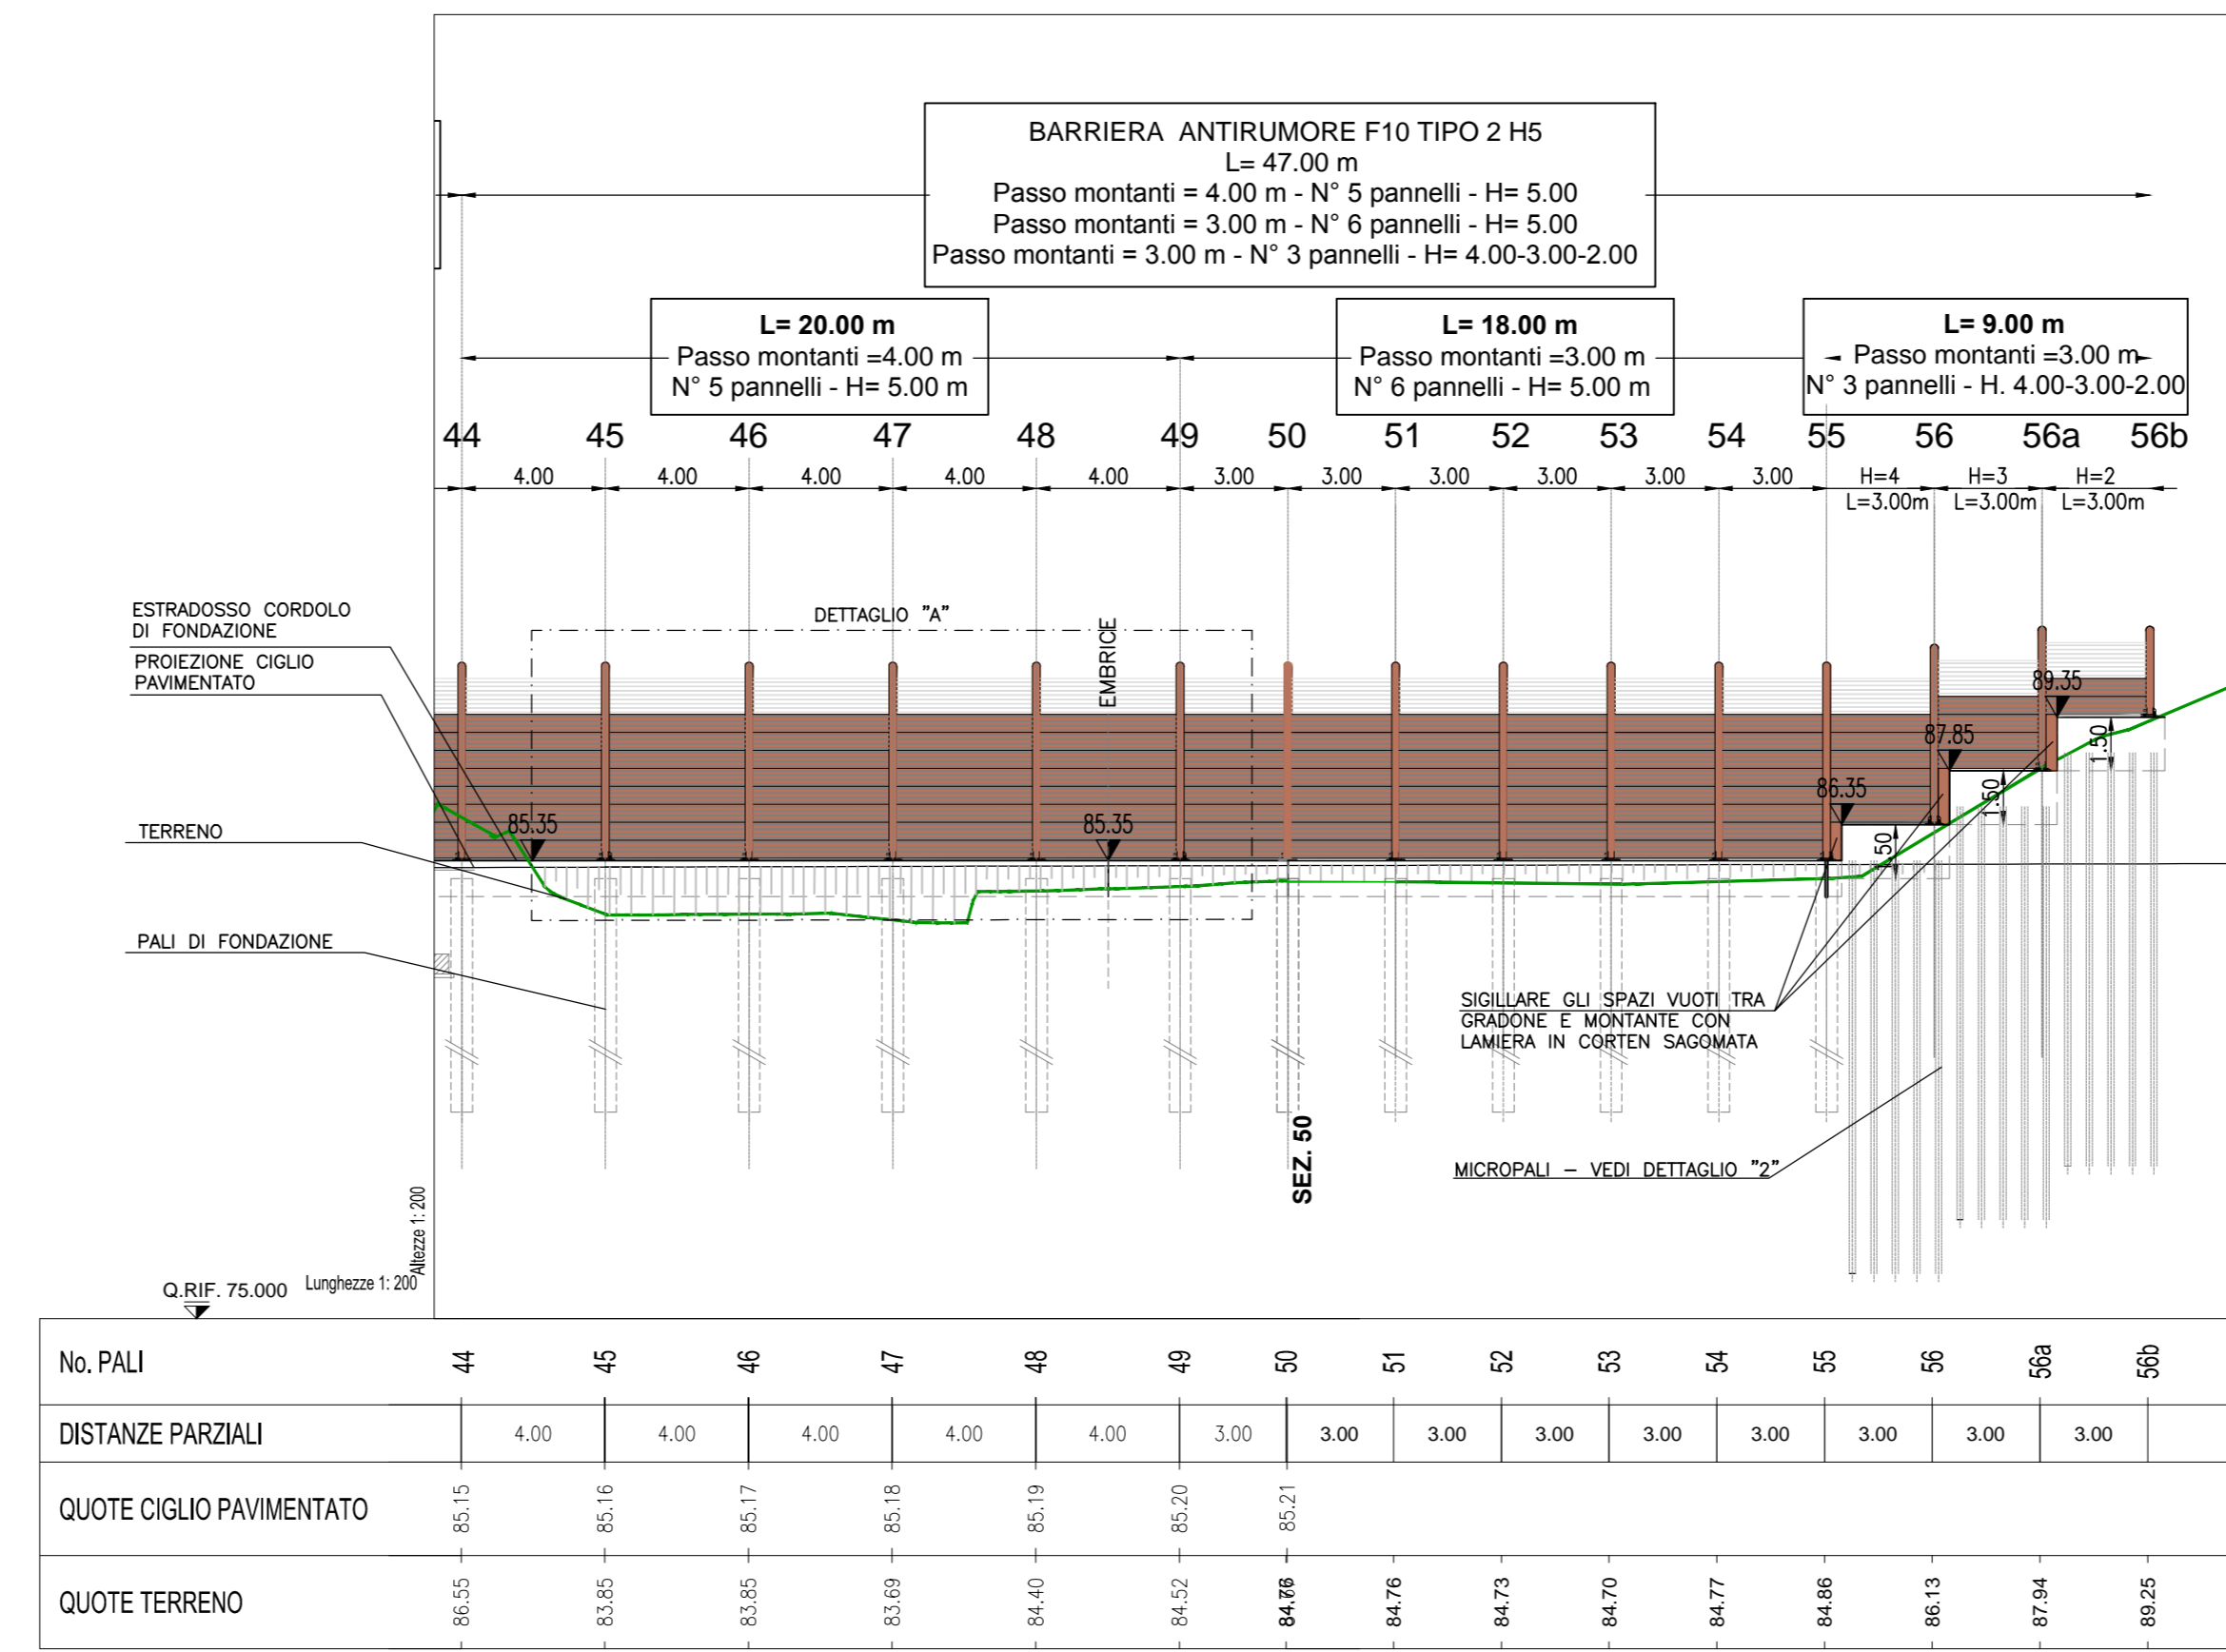


NOTE
 -PER CARPENTERIA FONDAZIONI E SOTTOFONDAZIONI VEDERE ELABORATO SPECIFICO
 -PER CARPENTERIA METALLICA VEDERE ELABORATO "BARRIERE ANTIFONICHE-TIPOLOGICI STRUTTURALI"


PLANIMETRIA DI RIFERIMENTO

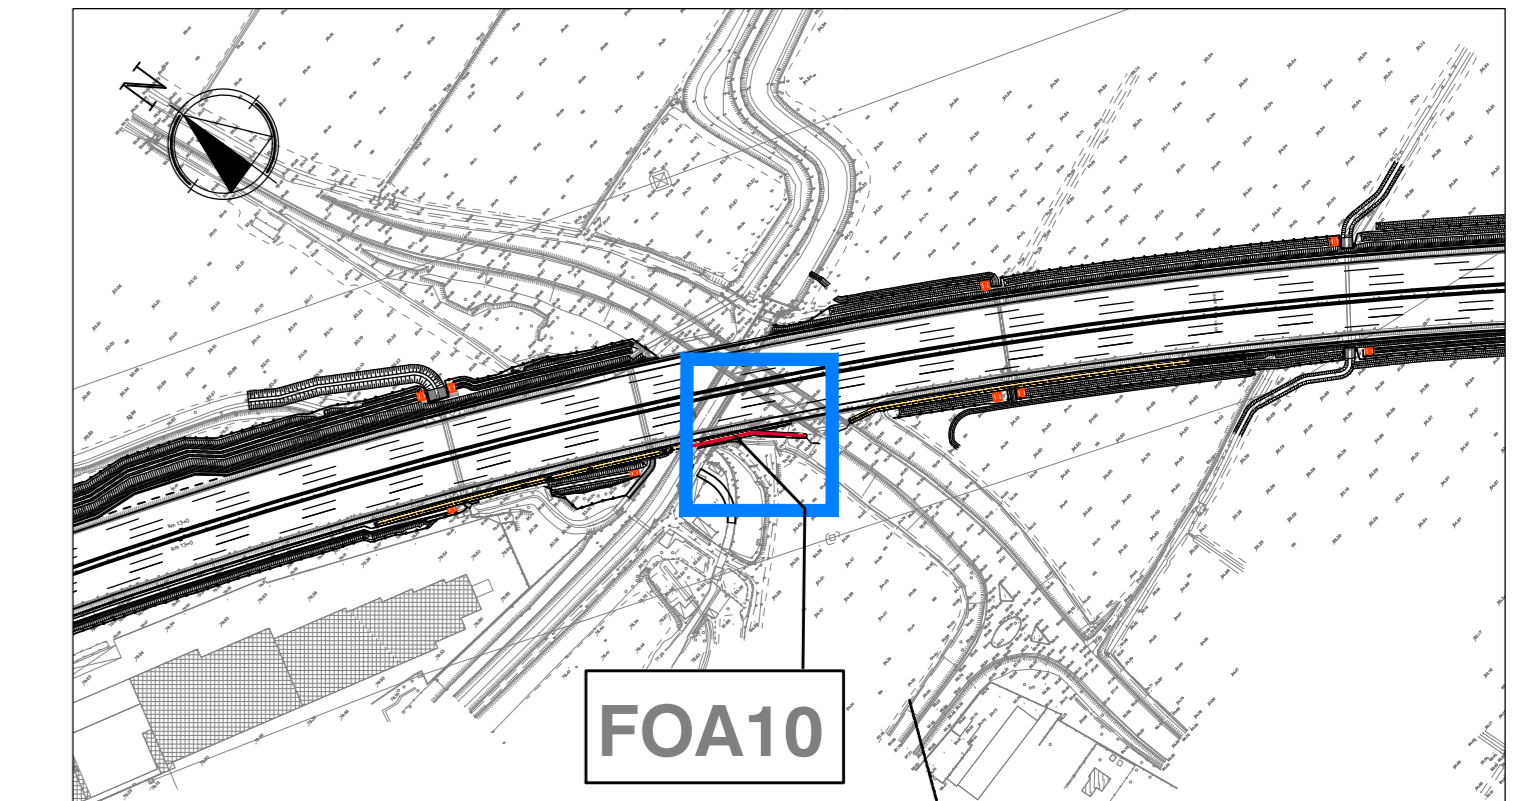


DETTAGLIO "A"
 VISTA DA LATO STRADA

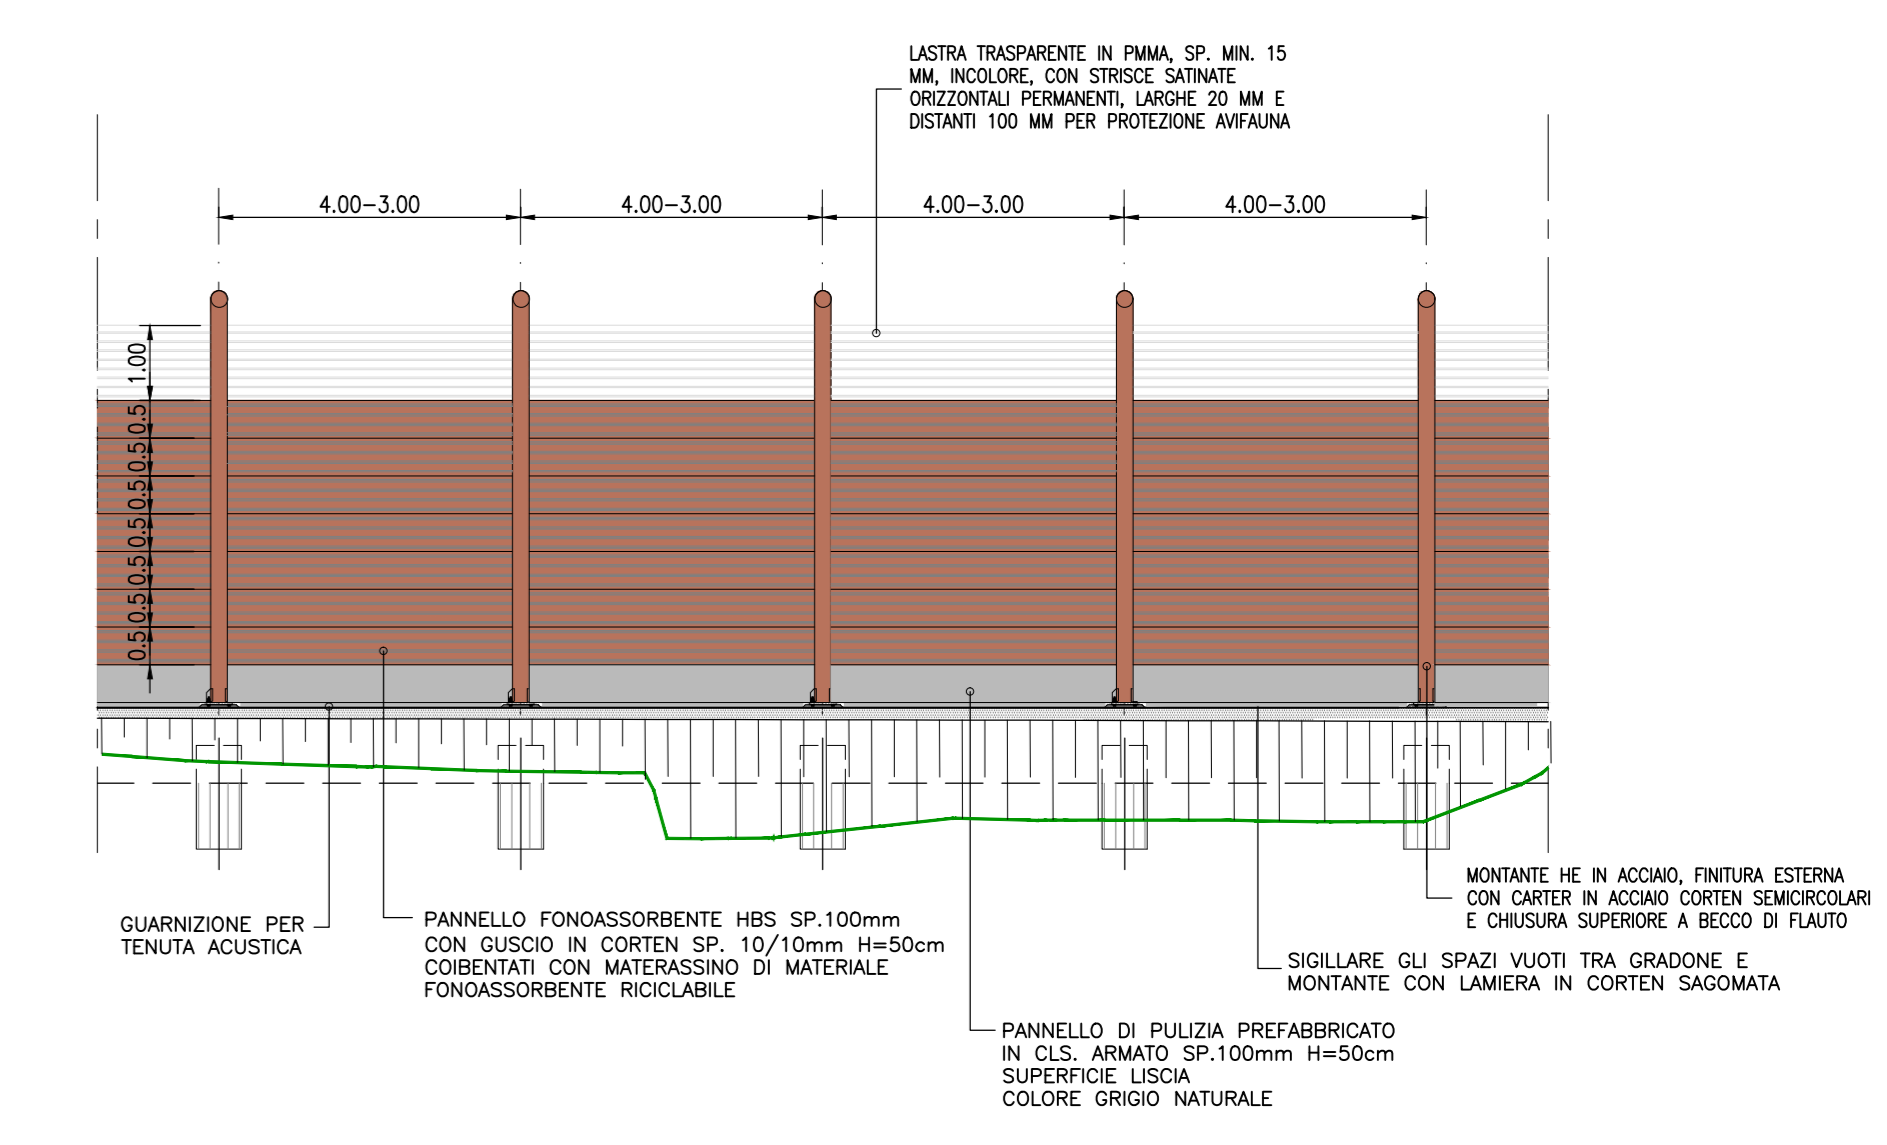


DETTAGLIO "2"
 SCALA 1:10

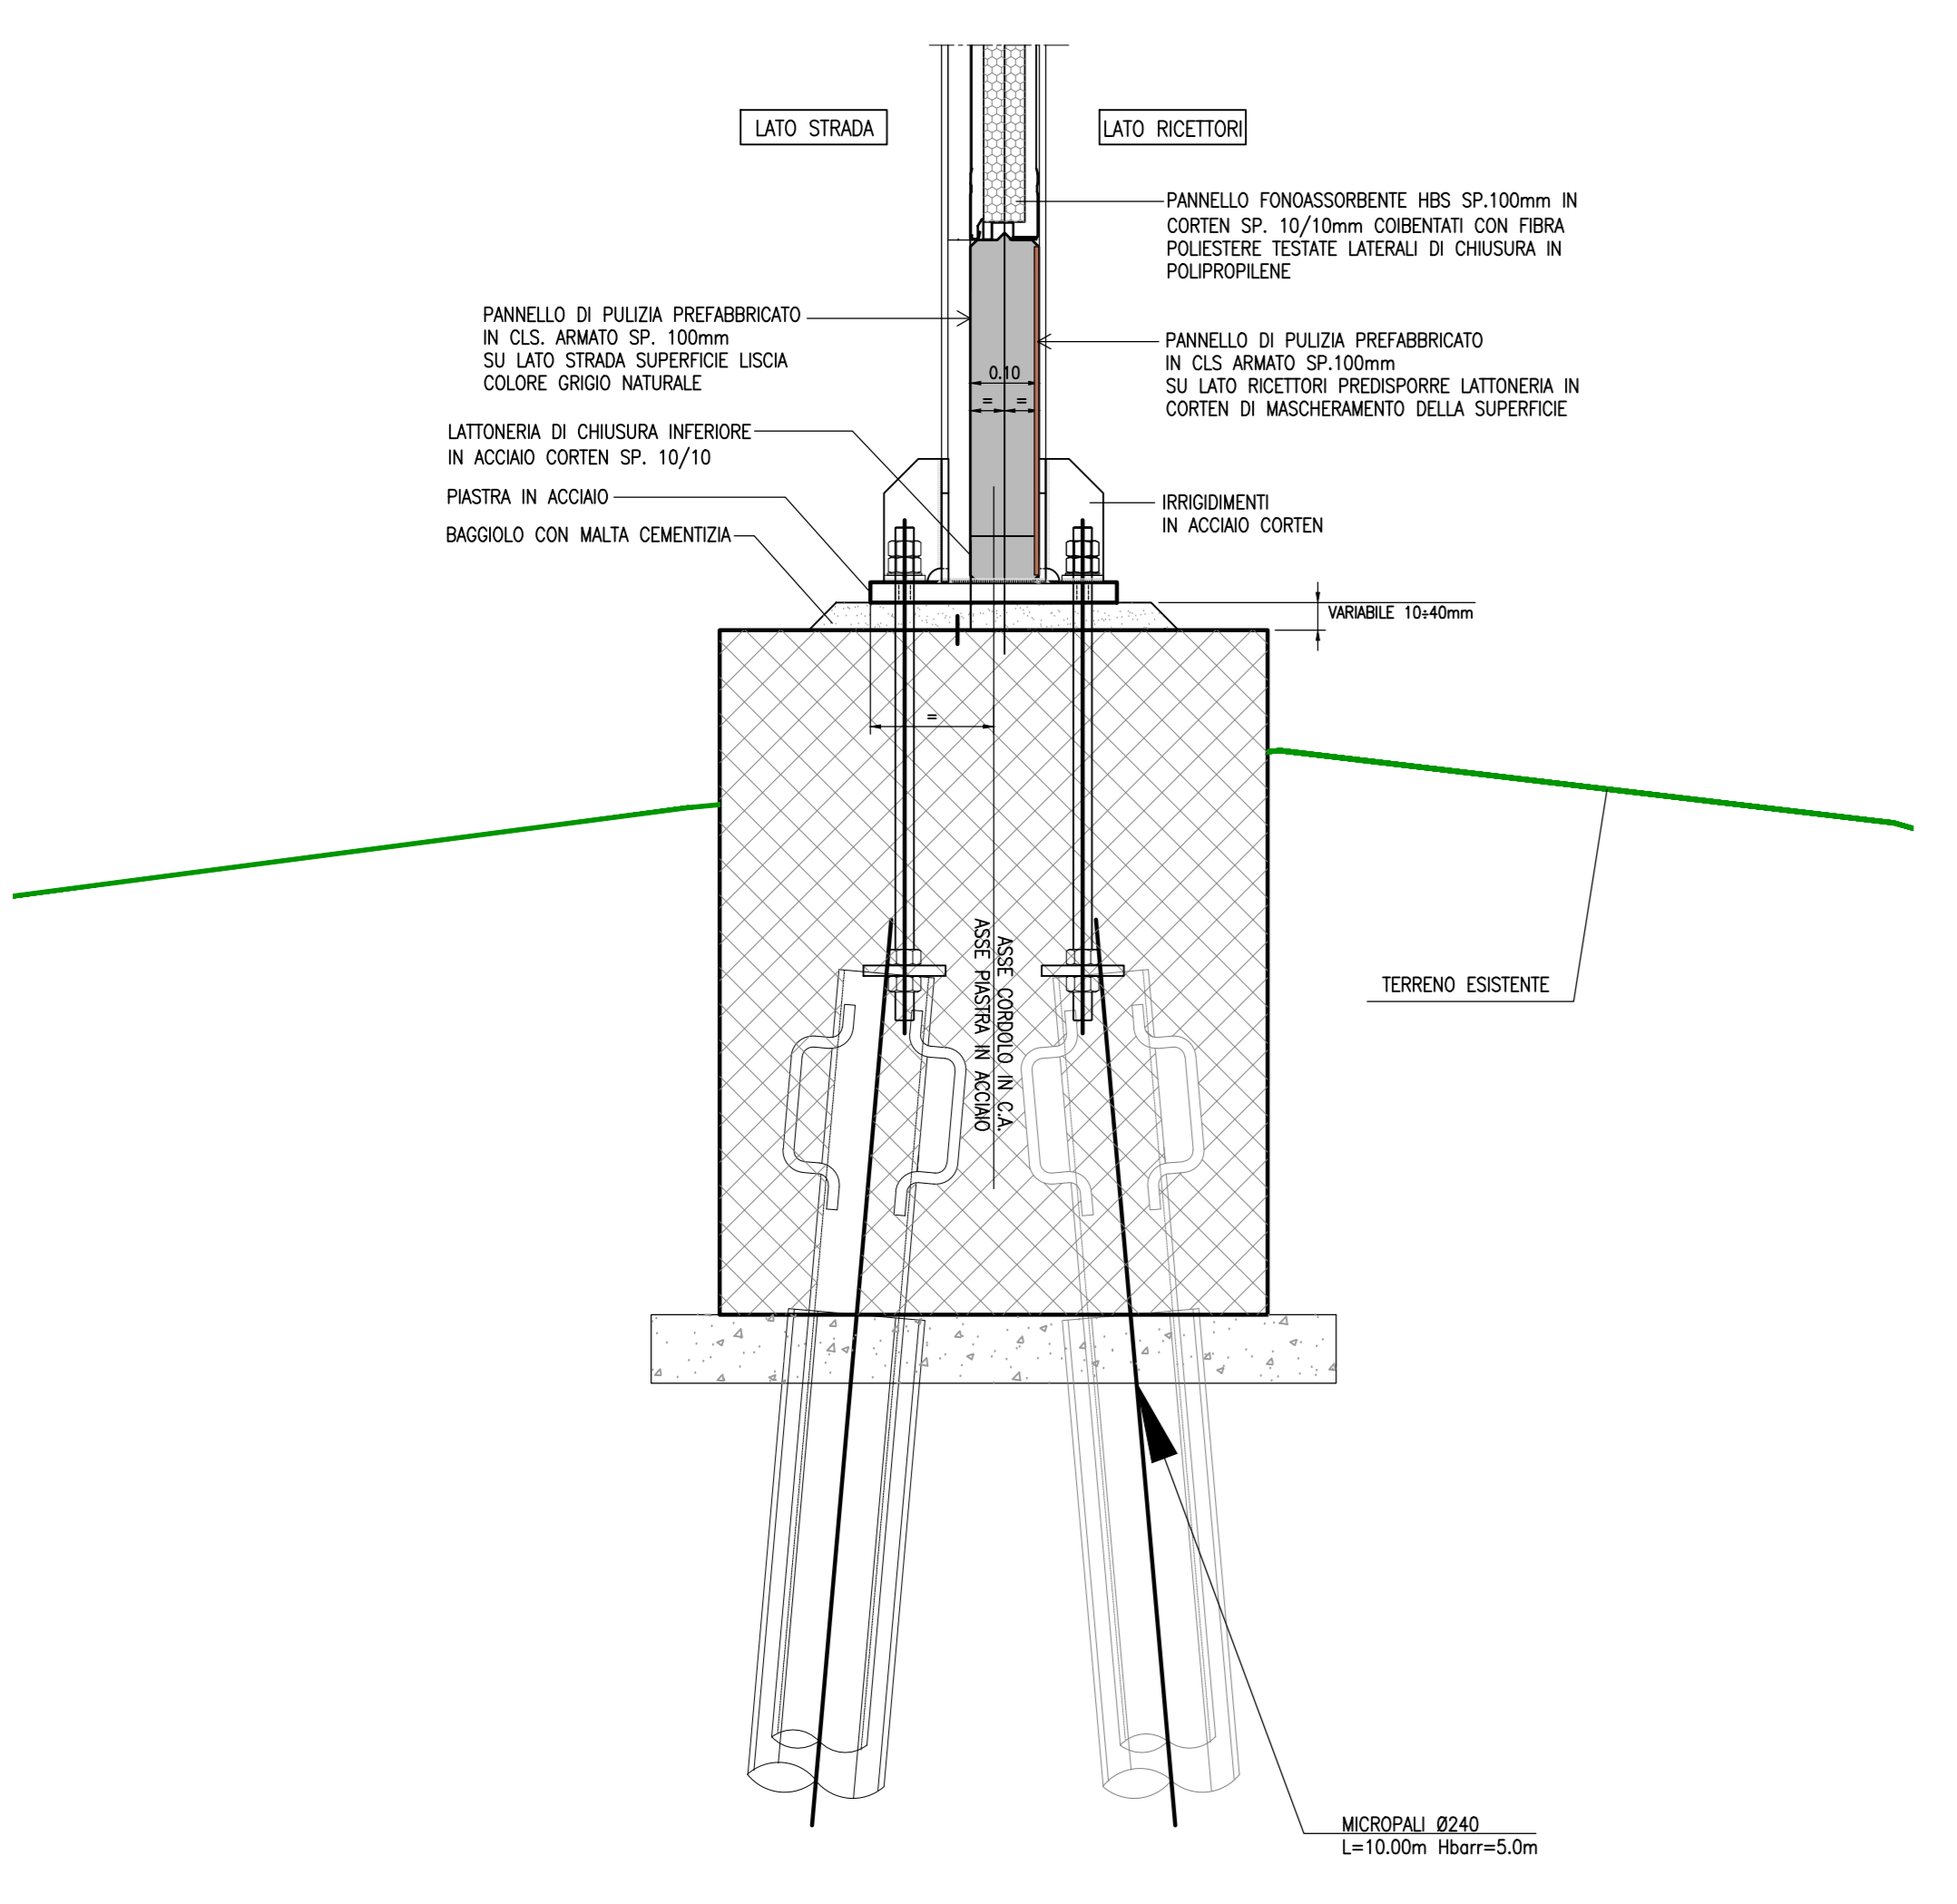

DETTAGLIO "1"
 SCALA 1:10

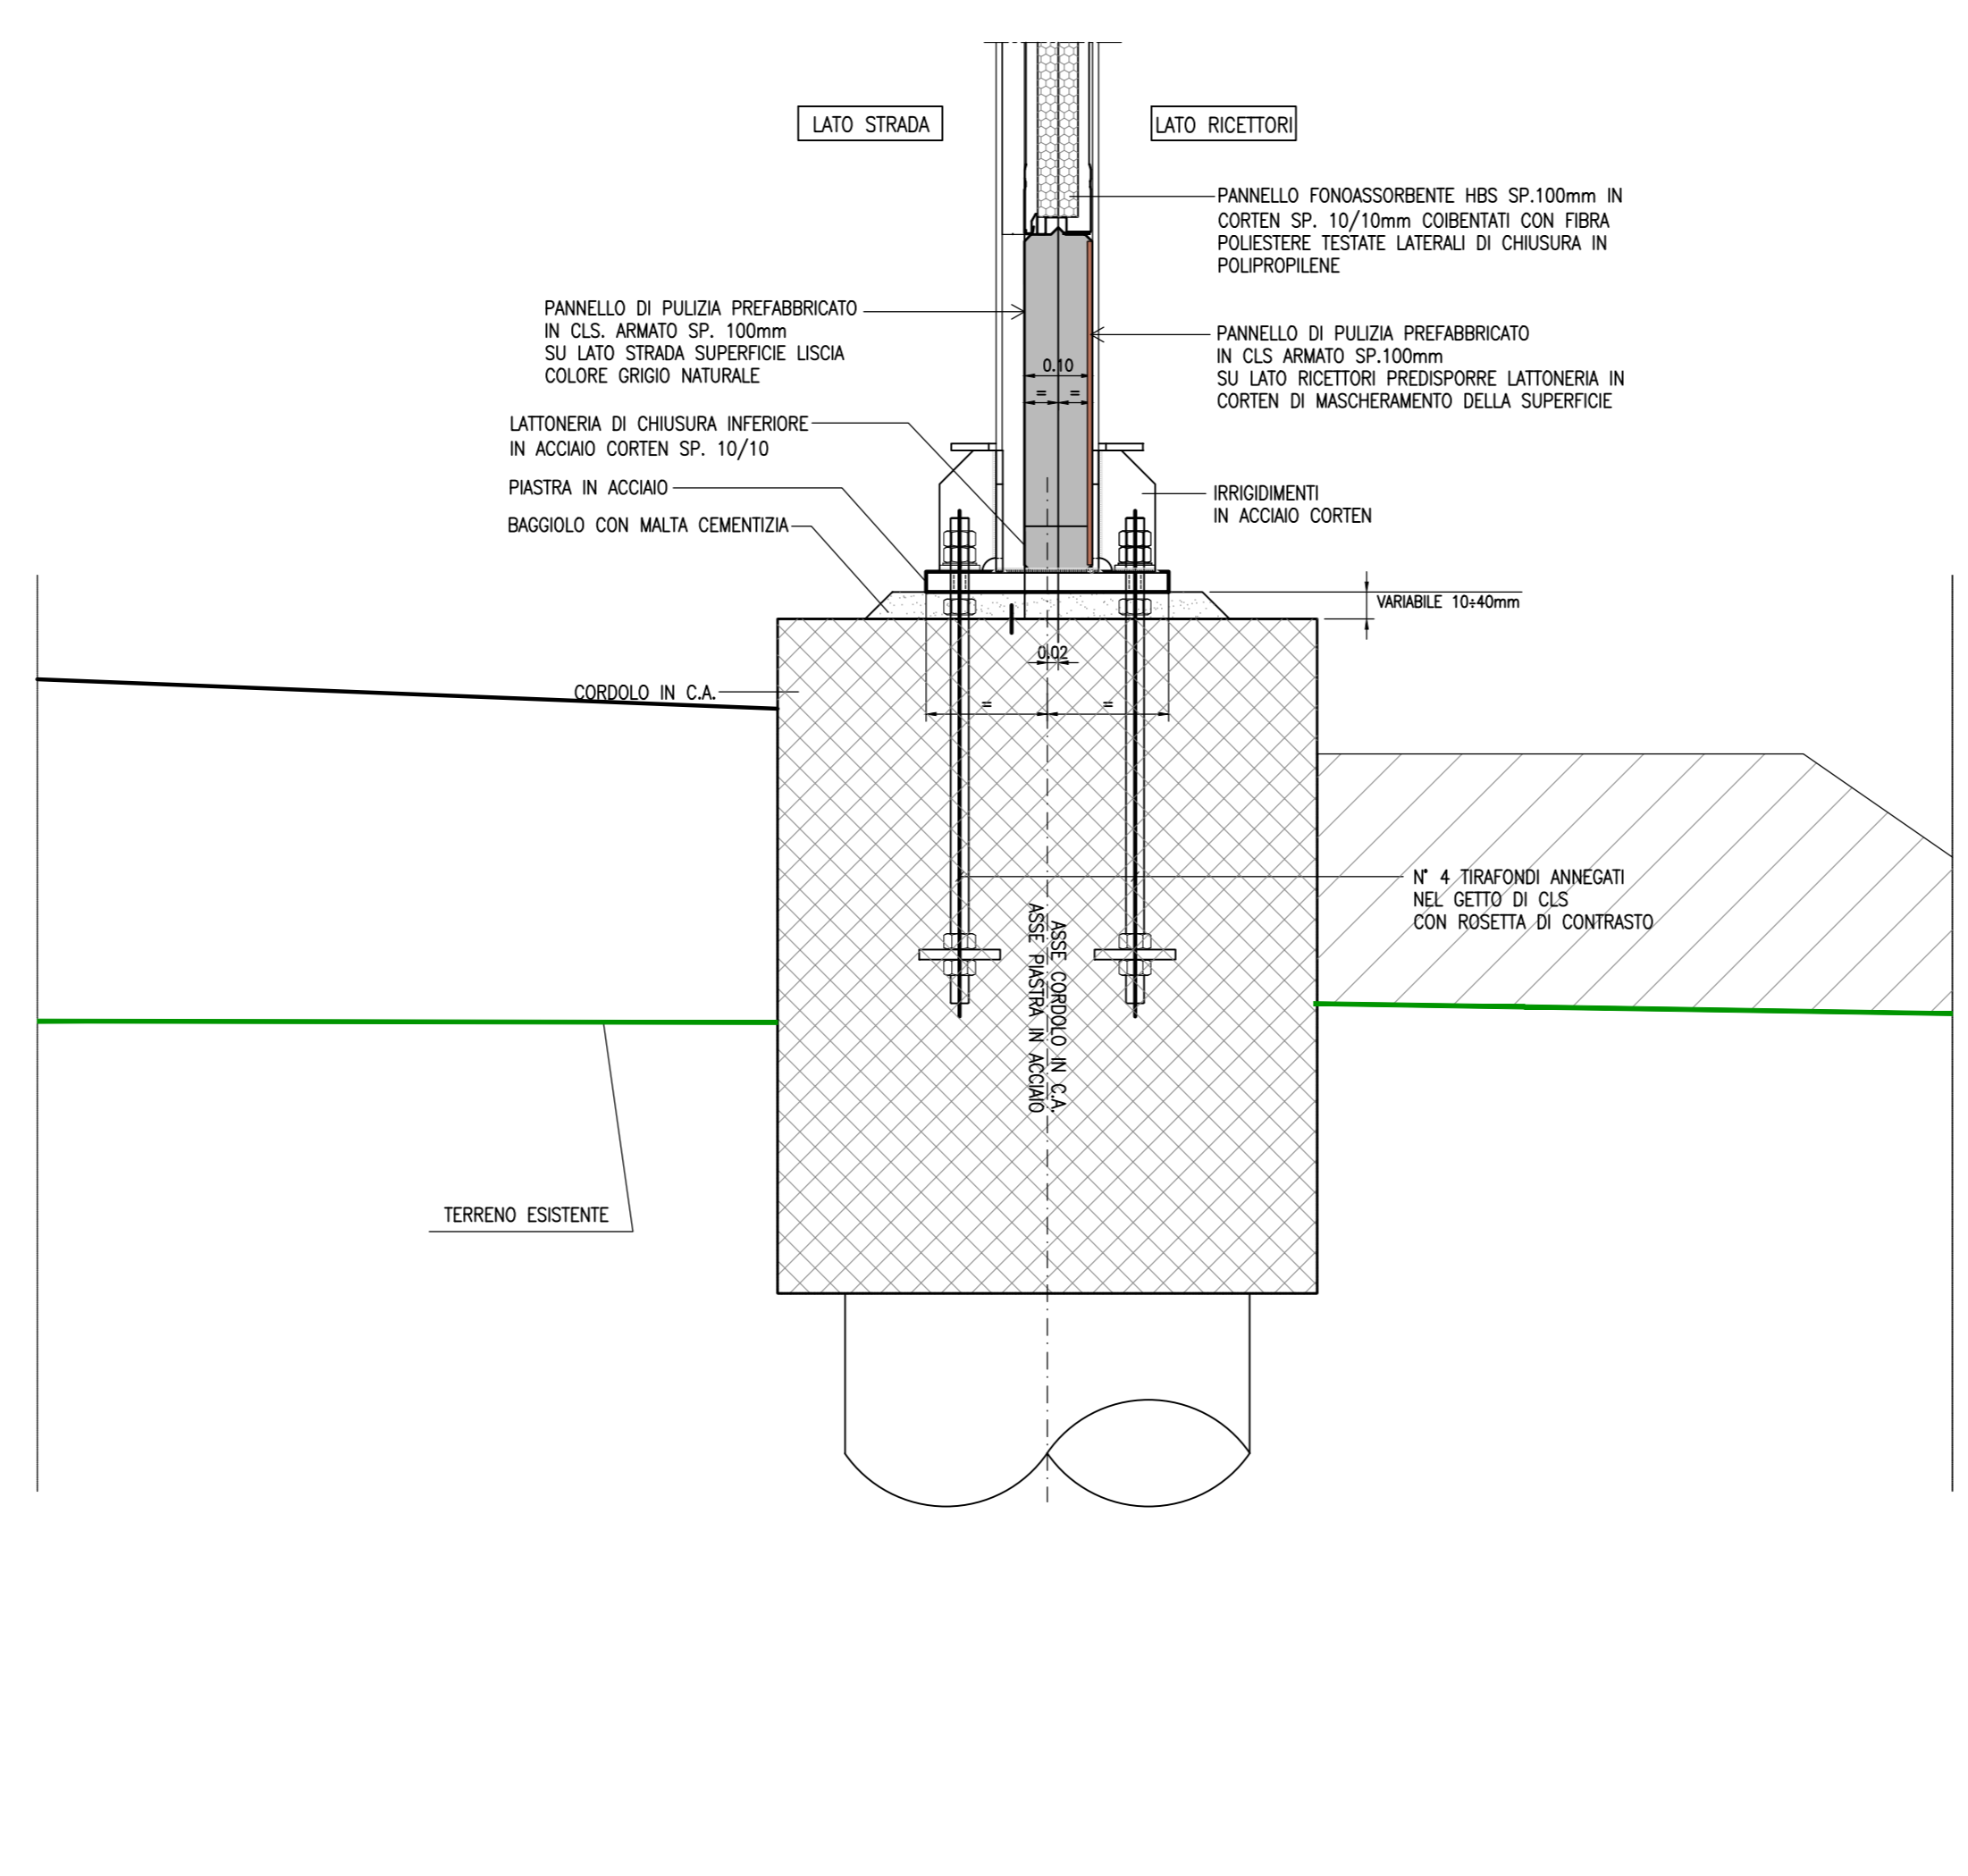

SEZIONE 50 (TIPICA)
 SCALA 1:25

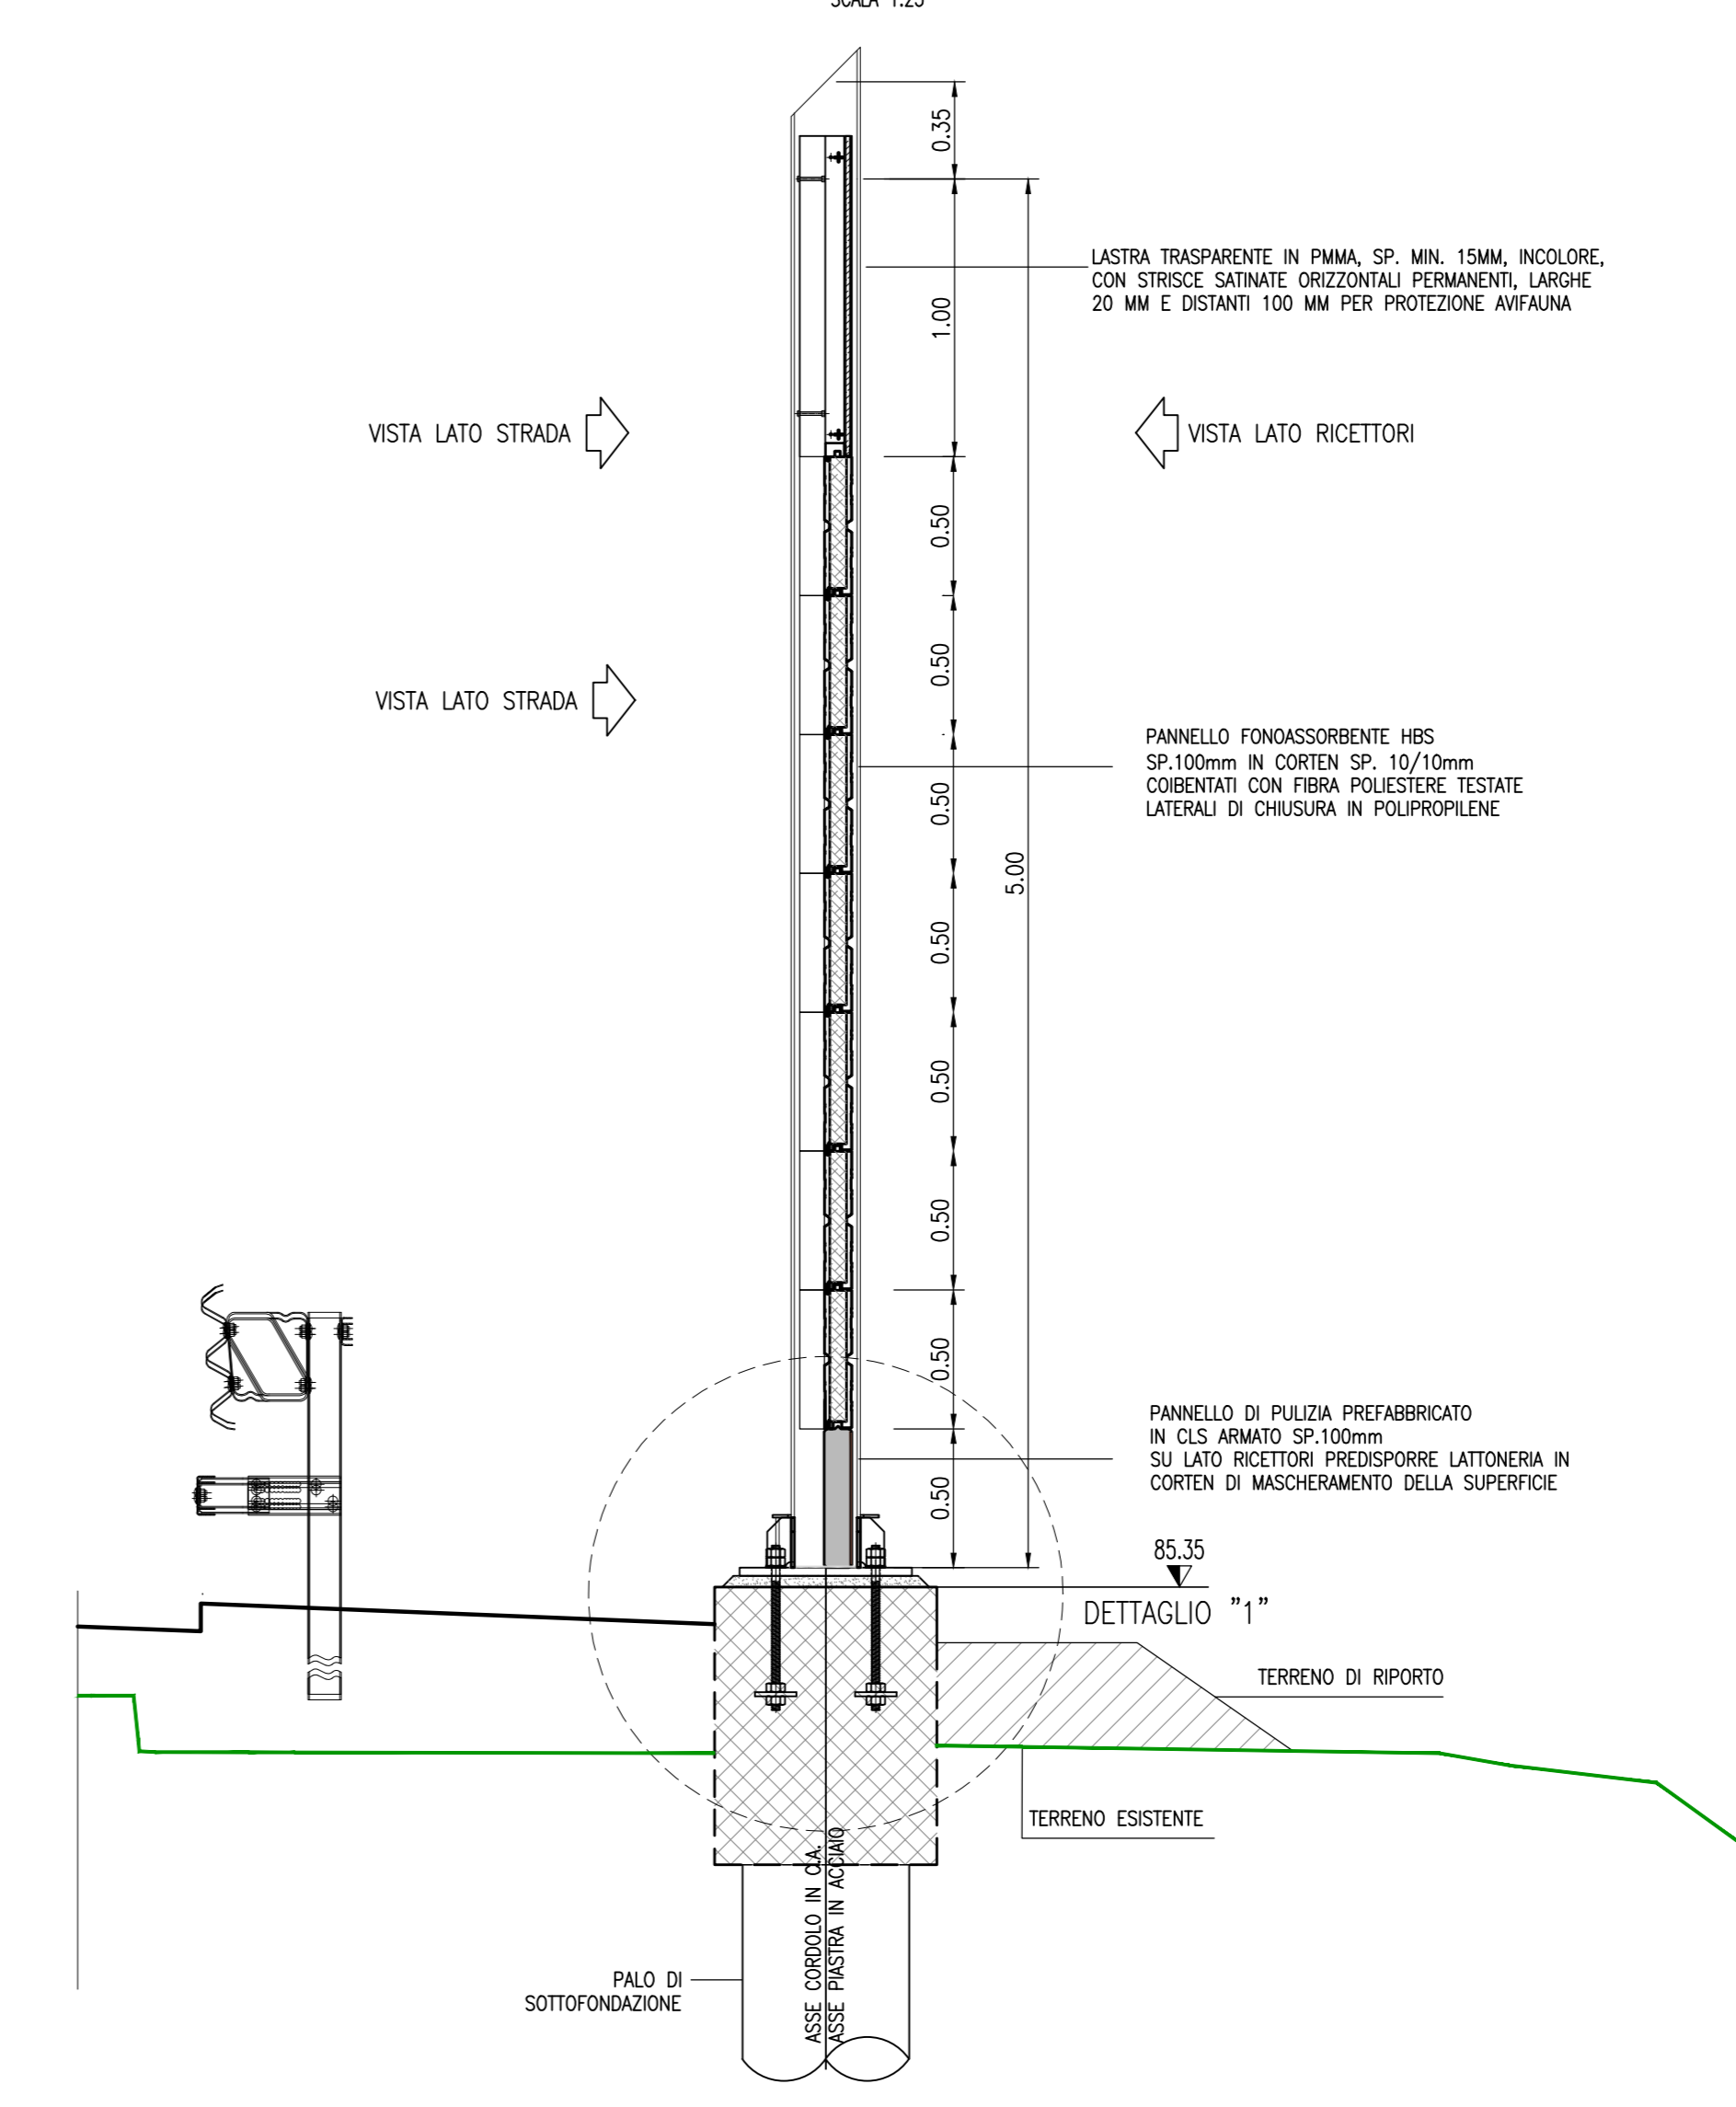

autostrade per l'italia

AUTOSTRADA (A1) : MILANO – NAPOLI

AMPLIAMENTO ALLA QUARTA CORSIA
 DEL TRATTO MILANO SUD (Tang. Ovest) – LODI

PROGETTO ESECUTIVO

AU – AUTOSTRADA A1

OPERE COMPLEMENTARI

Barr. acustica S H=5m pk 13+252,17/13+293,50
 Planimetria, Prospetto e Sezioni – Tav.1

IL PROGETTISTA SPECIALISTICO Arch. Enrico Francesconi Ord. Arch. Milano N. 16888 RESPONSABILE AUTENTICA E PROGETTISTA	IL RESPONSABILE INTEGRAZIONE PRESTAZIONI SPECIALISTICHE Ing. Francesco Di Nello Ord. Ingg. Milano N. 30472 RESPONSABILE AUTENTICA E PROGETTISTA	IL DIRETTORE TECNICO Ing. Orlando Mazzoli Ord. Ingg. Pavia N. 1499
IDENTIFICATIVO: 119959LLOPEAU0FCFO0100000DAUA00411 CODICE IDENTIFICATIVO: 00 DATA: 01 OTTOBRE 2017 SCALA: 1:100/1:50		
PROGETTO MANAGER Ing. Fabio Lovander Ord. Ingg. Milano N. 29630	SUPPORO SPECIALISTICO	REVISIONE P. 01 1 OTTOBRE 2017 1 GENNAIO 2018 2 3 4
RESULTATO: -	VERIFICATO: -	

VISTO DEL COMMITENTE
 autostrade per l'italia
 IL RESPONSABILE UNICO DEL PROCEDIMENTO
 Ing. Stefano Storati

VISTO DEL CONCESSIONARIO
 Ing. Stefano Storati