


PROVINCIA : MILANO
COMUNE : MELEGNANO

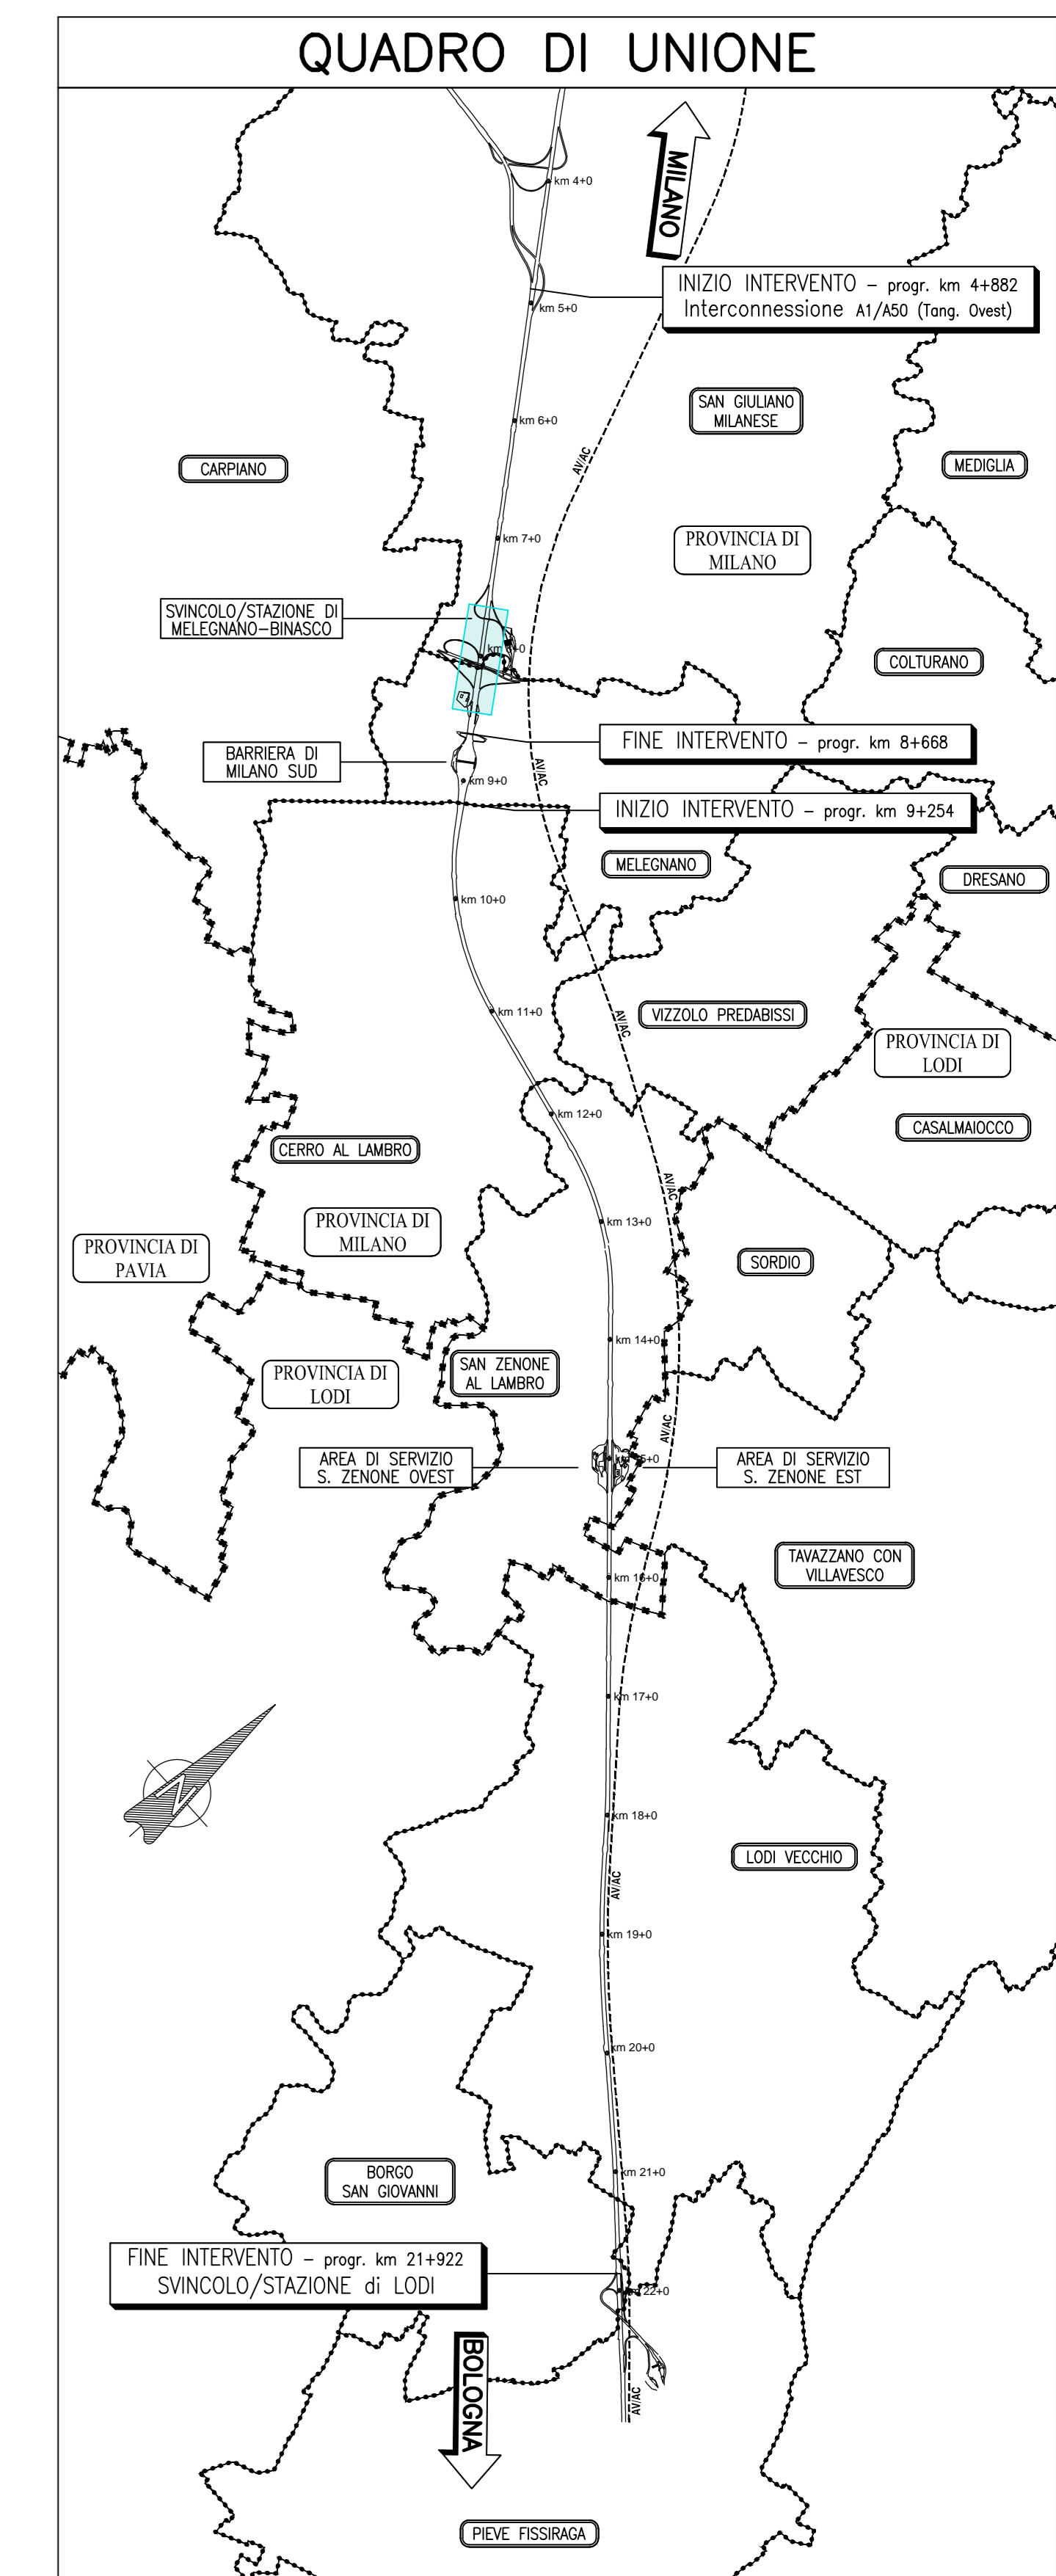

autostrade per l'italia

AUTOSTRADA (A1) : MILANO – NAPOLI

AMPLIAMENTO ALLA QUARTA CORSIA
DEL TRATTO MILANO SUD (Tang. Ovest) – LODI

PROGETTO ESECUTIVO

S2 – SVINCOLO DI MELEGNANO – BINASCO

PROGETTO STRADALE

Planimetrie di progetto

Planimetria progetto Tav 3 di 3

IL PROGETTISTA SPECIALISTICO Ing. Gianluca Salvatore Sobozzola Ord. Ingg. Milano N.2575/06 RESPONSABILE STUDIO E PROGETTO STRADALE	IL RESPONSABILE INTORAZIONE PRESTAZIONI SPECIALISTICHE Ing. Francesco Di Nola Ord. Ingg. Milano N. 35472 PROGETTAZIONE NUOVE OPERE AUTOSTRADALI	IL DIRETTORE TECNICO Ing. Orlando Mazzini Ord. Ingg. Pavia N. 1456
---	--	--

INFORMATO PROGETTO	CODICE IDENTIFICATIVO	INFORMATO SUAVIZZATO	00
119959	LL00PES2PRSPLO000000DSTD0513-0		

PROGETTO MANAGER Ing. Mario Lovander Ord. Ingg. Milano N. 29830	SUPPORTO SPECIALISTICO	REVISIONE
REGIATO	VERIFICATO	0 OTTOBRE 2017

VISTO DEL COMMITTENTE IL RESPONSABILE UNICO DEL PROCEDIMENTO Ing. Stefano Siorani	VISTO DEL CONCESSIONARIO Ministero delle Infrastrutture e dei Trasporti DIREZIONE REGIONALE DELLO SVILUPPO TERRITORIALE, INFRASTRUTTURE E TRASPORTI
---	---