
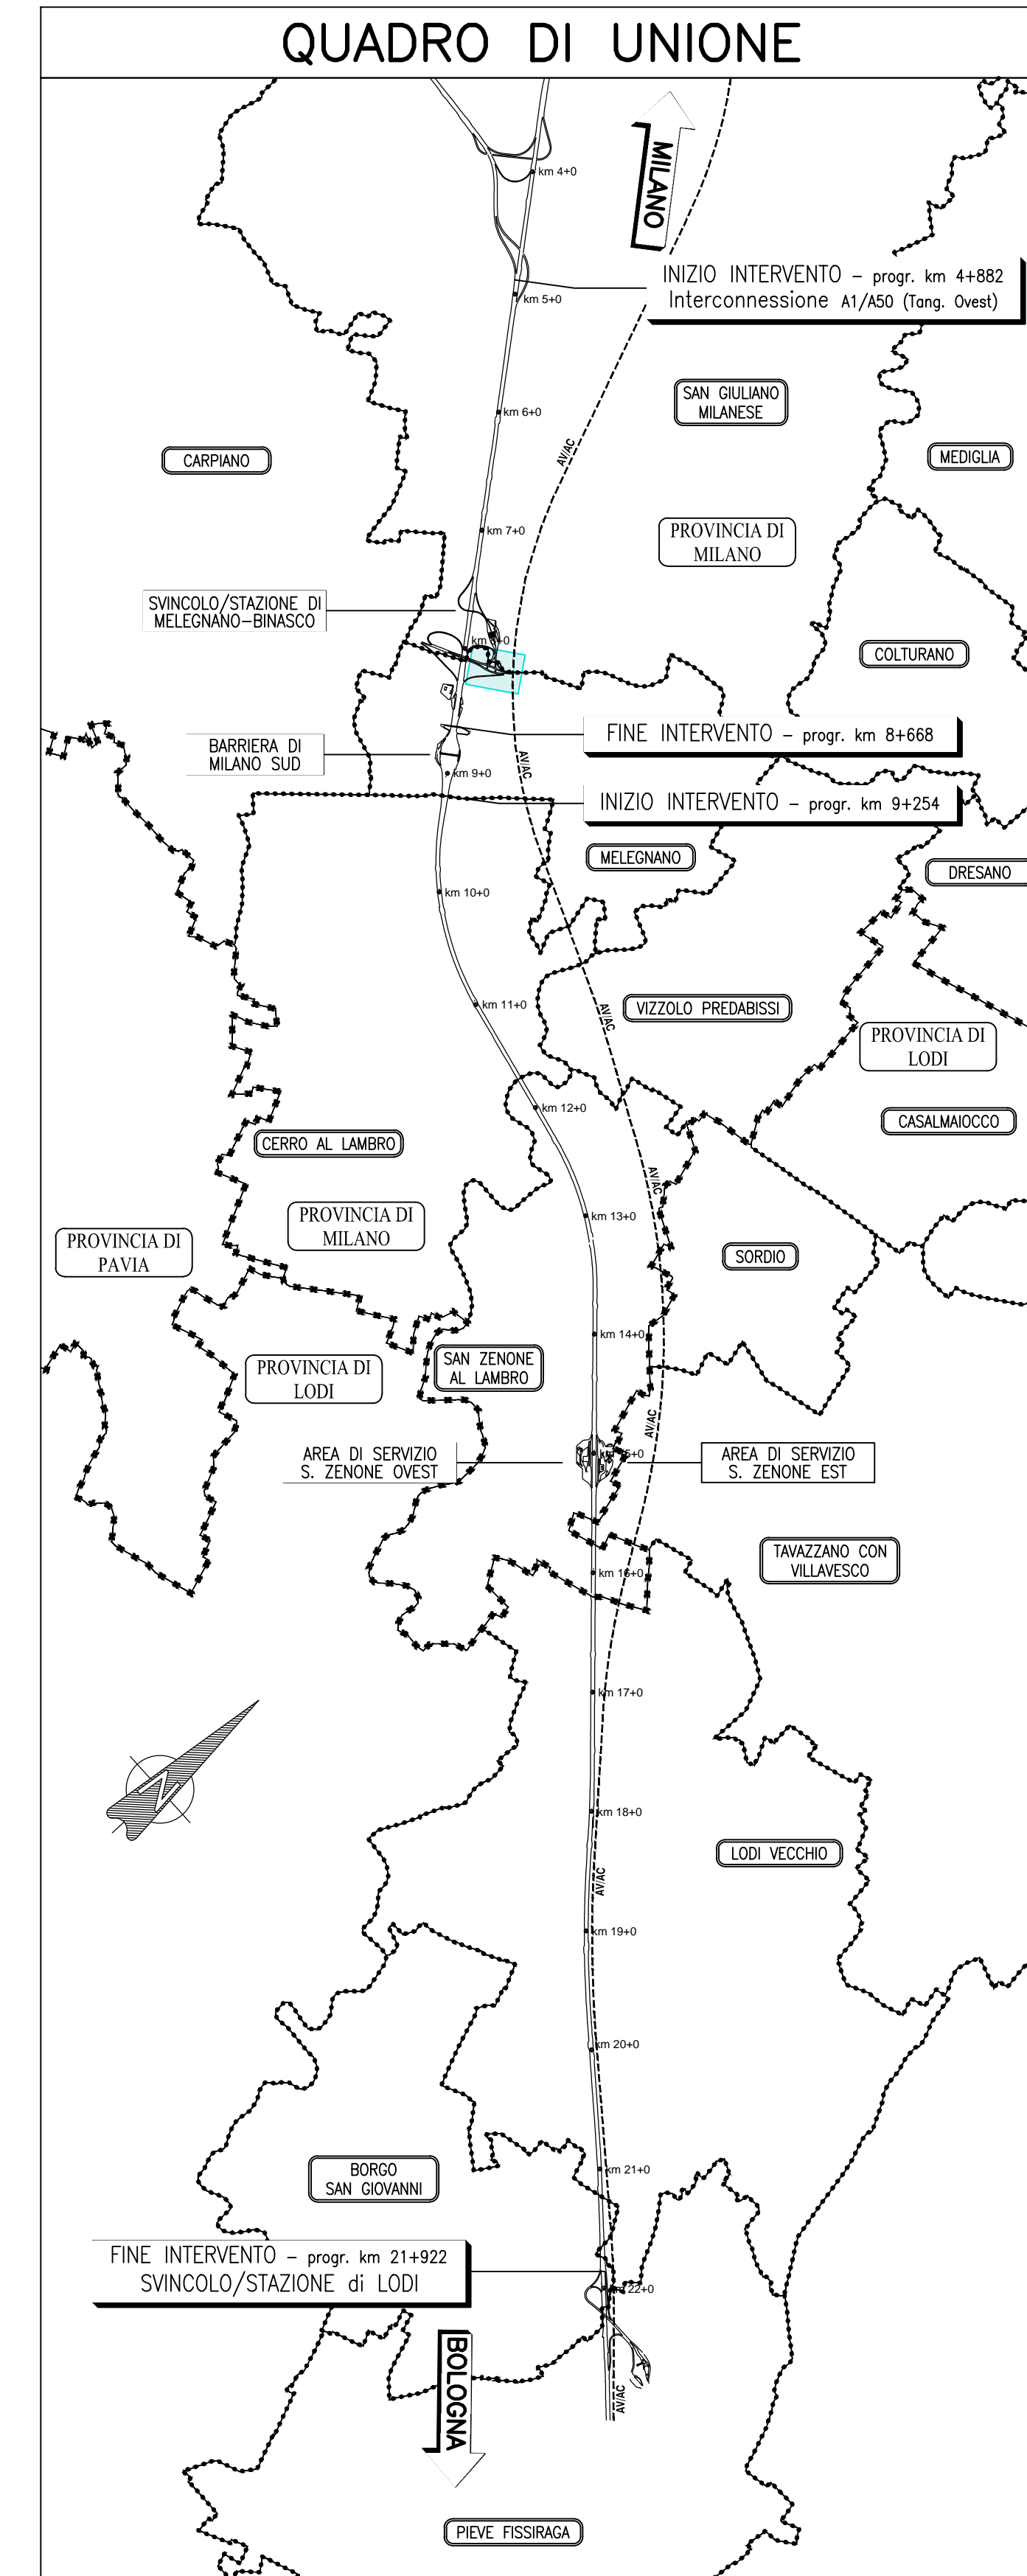


PROVINCIA : MILANO
 COMUNE : SAN GIULIANO MILANESE

PROVINCIA : MILANO
 COMUNE : MELEGNANO

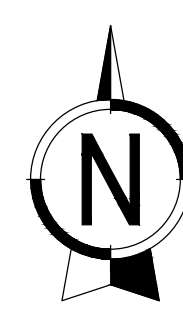

autostrade per l'italia

AUTOSTRADA (A1) : MILANO - NAPOLI

AMPLIAMENTO ALLA QUARTA CORSA
 DEL TRATTO MILANO SUD (Tang. Ovest) - LODI

PROGETTO ESECUTIVO

IT - INTERVENTI PER IL TERRITORIO

Strada provinciale SP40
 Nuova Rotatoria tra Svincolo Melegnano-Binasco e SP40
 Planimetria di progetto

IL PROGETTISTA SPECIALISTICO Ing. Gianluigi Sottoriva Spizzellato Ord. Ingg. Milano N. 20796 RESPONSABILE STRUTTE E ARREDI STRADALI	IL RESPONSABILE INTEGRAZIONE PRESTAZIONI SPECIALISTICHE Ing. Francesco Di Noto Ord. Ingg. Milano N. 30472	IL DIRETTORE TECNICO Ing. Orlando Mezzio Ord. Ingg. Pavia N. 1496
--	---	---

INTERRAMENTO PRODOTTO	CODICE IDENTIFICATIVO	APPENDICE ELENCO	00
119959	LLOPEITL01R000100000DSTD1002-0		

PROJECT MANAGER Ing. Boris Lavander Ord. Ingg. Milano N. 29830	SUPPORTO SPECIALISTICO	REVISIONE
REDATTO	VERIFICATO	0 OTTOBRE 2017
		1
		2
		3
		4

VISTO DEL COMMITENTE IL RESPONSABILE UNICO DEL PROCEDIMENTO Ing. Stefano Sforza	VISTO DEL CONCESSIONARIO Ministero delle Infrastrutture e dei Trasporti Ministero delle Infrastrutture e dei Trasporti
---	--