


### RACCORDO BANCHINA-EMBRICI-FOSSO DI GUARDIA


- SCALA 1:50 -

PIANTA

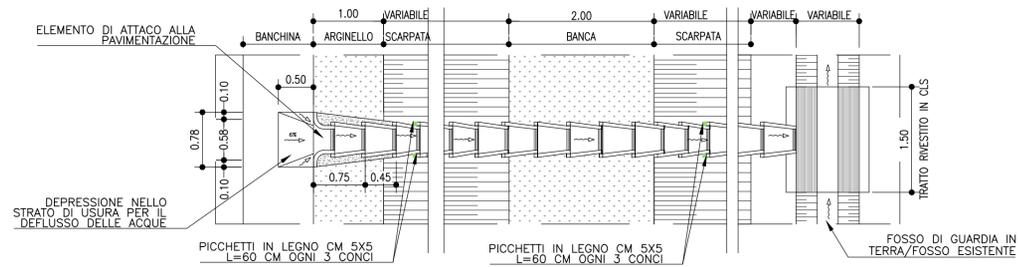


### ELEMENTO DI ATTACCO ALLA PAVIMENTAZIONE

- SCALA 1:10 -

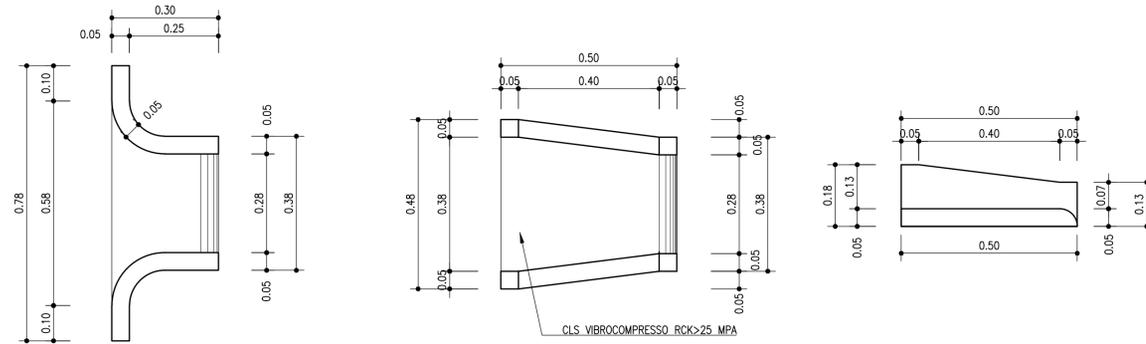


SEZIONE TIPO SU RILEVATO

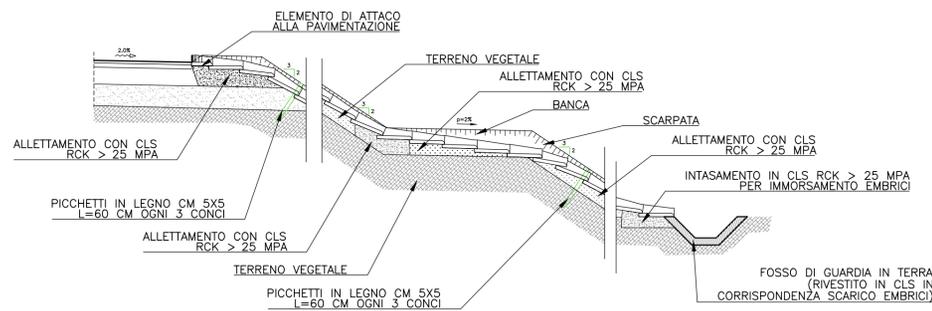


### SEZIONE TIPO FOSSI DI GUARDIA

- SCALA 1:20 -

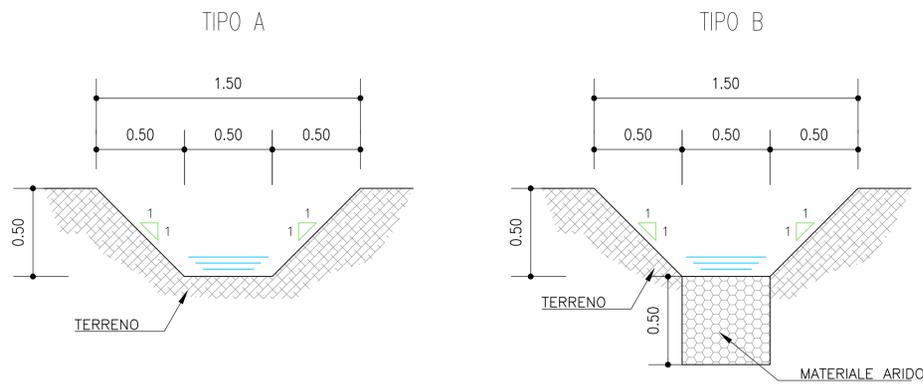

### SEZIONE TIPO POSIZIONAMENTO FOSSI DI GUARDIA TIPO "A" E "B"

- SCALA 1:50 -

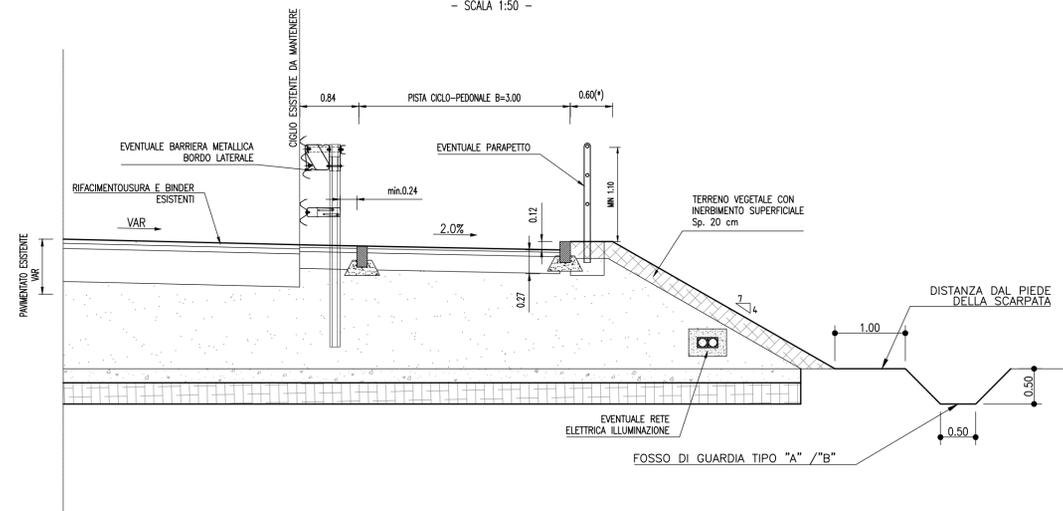

**autostrade** // per l'italia

AUTOSTRADA (A1) : MILANO - NAPOLI  
MILANO SUD - LODI

AMPLIAMENTO ALLA QUARTA CORSIA

PROGETTO ESECUTIVO

INTERVENTI PER IL TERRITORIO

Strada provinciale SP 204  
Nuova pista ciclabile

Planimetria idraulica drenaggio stradale  
e particolari costruttivi tav 2

IL PROGETTISTA SPECIALISTICO Ing. Paolo De Paoli Ord. Ingg. Pavia N. 1739 Responsabile Idrologia e Idraulica	IL RESPONSABILE INTEGRAZIONE PRESTAZIONI SPECIALISTICHE Ing. Francesca Di Noto Ord. Ingg. Milano n.A30472	IL DIRETTORE TECNICO Ing. Orlando Mazza Ord. Ingg. Pavia n. 1496 Divisione Progettazione e D.L. Nuove Opere Autostradali
---	---	---

RIFERIMENTO PROGETTO		CODICE IDENTIFICATIVO				RIFERIMENTO ELABORATO		ORDINATORE
119959	LL00 PE IT L03	LS001	00000	D	IDR	0206	2	10
SCALA 1:1000								

spea ENGINEERING Atlantia	PROJECT MANAGER: Ing. Ilaria Lavander Ord. Ingg. Milano n.A29830	SUPPORTO SPECIALISTICO:	REVISIONE
	REDDATO:	VERIFICATO:	n. data 0 Novembre 2017 1 Dicembre 2017 2 Gennaio 2018

VISTO DEL COMMITTENTE <b>autostrade</b> // per l'italia	VISTO DEL CONCEDENTE Ministero delle Infrastrutture e dei Trasporti
--	--