



RACCORDO BANCHINA-EMBRICI-FOSSO DI GUARDIA

- SCALA 1:50 -

PIANTA

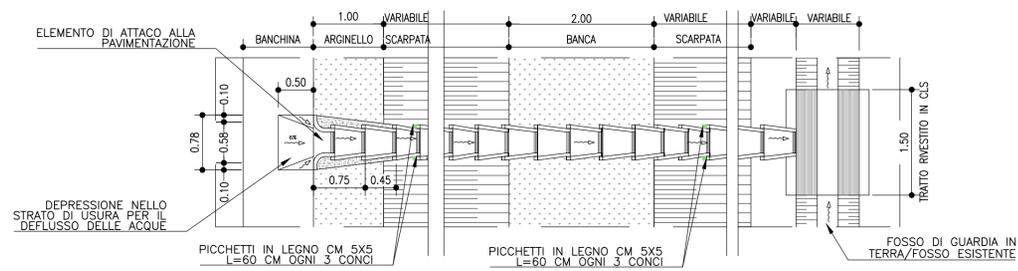


SEZIONE TIPO SU RILEVATO

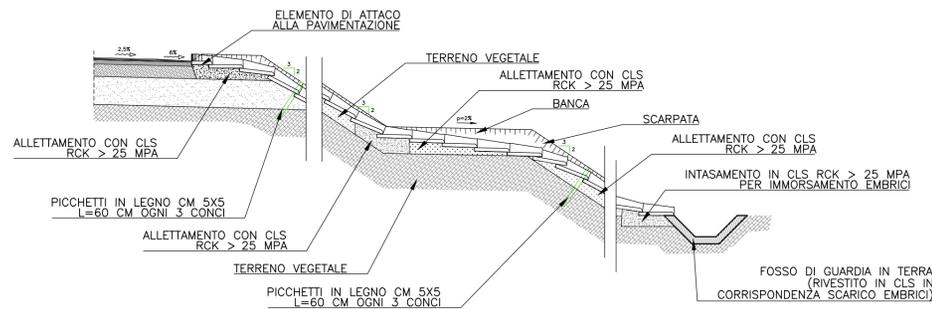


SCARICO ACQUE DI PIATTAFORMA CON TUBO E CANALETTA AD EMBRICI

- SCALA 1:50 -

SEZIONE A-A  
SEZIONE POZZETTO DI SCARICO  
CON TUBO ED EMBRICI

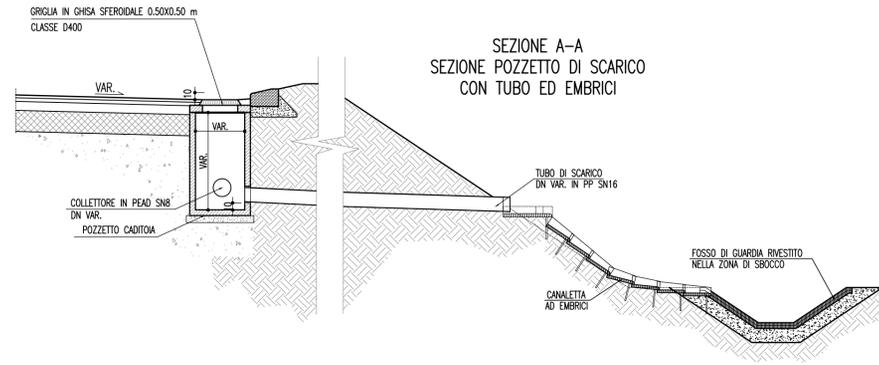


PIANTA POZZETTO DI SCARICO CON TUBO ED EMBRICI

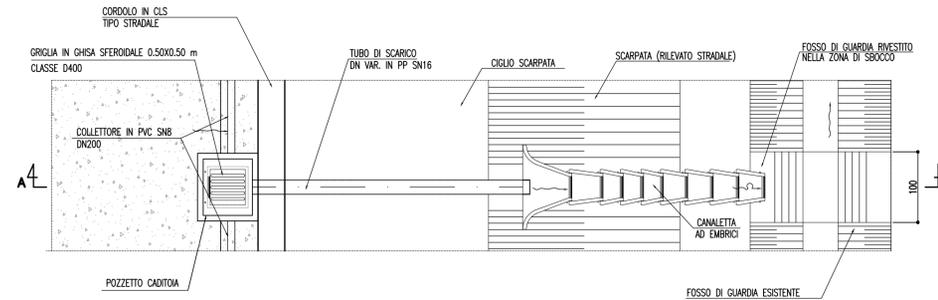


PARTICOLARE POZZETTO CADITOIA 45x45cm  
CON COLLEGAMENTO CADITOIA / CADITOIA  
SEZIONE

- SCALA 1:10 -

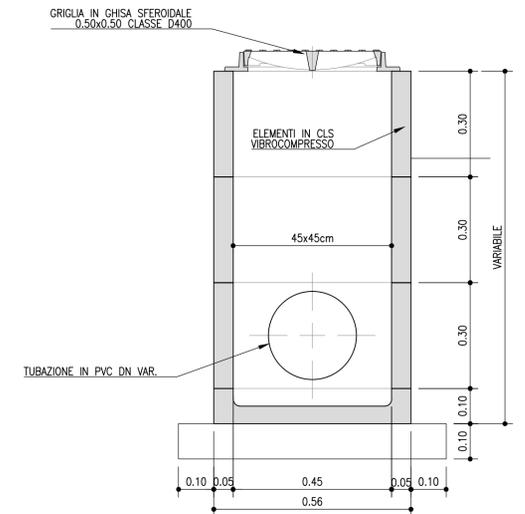


GRIGLIA IN GHISA SFEROIDALE  
CLASSE D400 0.50x0.50m  
SCALA 1:10

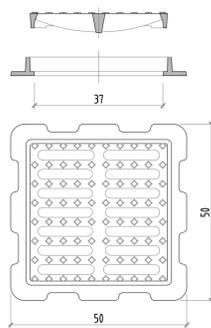


SEZIONE TIPO FOSSI DI GUARDIA

- SCALA 1:50 -

TIPO A

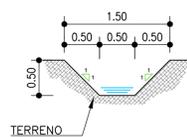


TIPO B

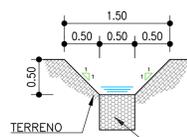


SEZIONE TIPO POSIZIONAMENTO FOSSI DI GUARDIA TIPO "A" E "B"

- SCALA 1:50 -

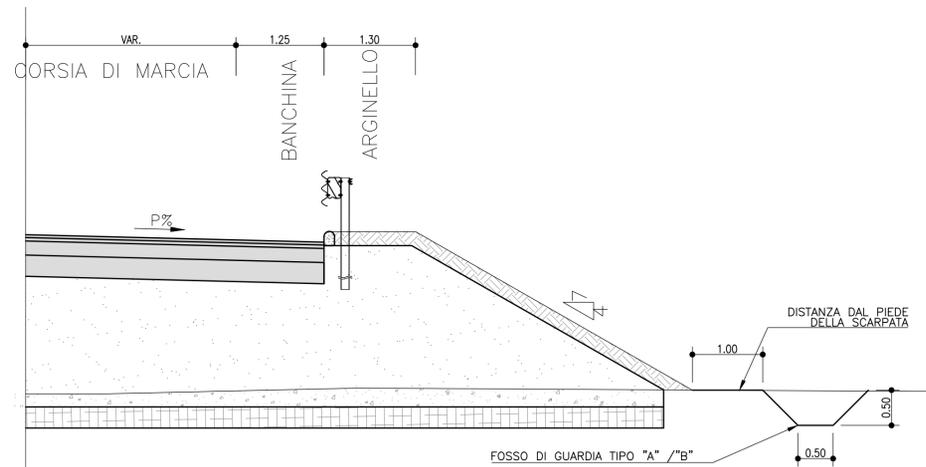


ELEMENTO DI ATTACCO ALLA PAVIMENTAZIONE

- SCALA 1:10 -

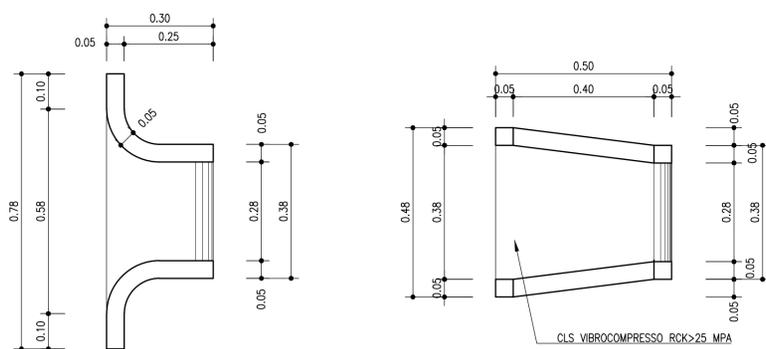

PARTICOLARE TRINCEA DI SCAVO

SCALA 1:50

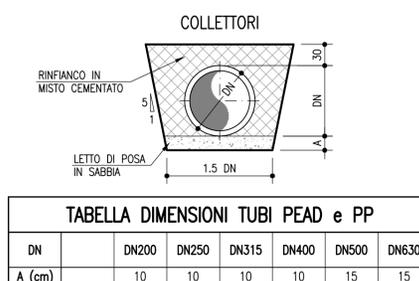

**autostrade** per l'italia

AUTOSTRADA (A1) : MILANO - NAPOLI

AMPLIAMENTO ALLA QUARTA CORSIA  
DEL TRATTO MILANO SUD (Tang. Ovest) - LODI

PROGETTO ESECUTIVO

IT - INTERVENTI PER IL TERRITORIO

Strada Provinciale SP 204  
Nuova Rotatoria di Ceregallo  
Particolari Costruttivi drenaggio stradale

<p><b>IL PROGETTISTA SPECIALISTICO</b> Ing. Paolo De Paoli Ord. Ingg. Pavia N.1739 RESPONSABILE IDROLOGIA E IDRAULICA</p>	<p><b>IL RESPONSABILE INTEGRAZIONE PRESTAZIONI SPECIALISTICHE</b> Ing. Francesca Di Noto Ord. Ingg. Milano N. 30472</p>	<p><b>IL DIRETTORE TECNICO</b> Ing. Orlando Mazza Ord. Ingg. Pavia N. 1496 PROGETTAZIONE NUOVE OPERE AUTOSTRADALI</p>
<p><b>CODICE IDENTIFICATIVO</b></p>		
<p>INFORMAZIONE PROGETTO Codice Commessa: 119959LL00PEITL03R000200000DIDR0211-1</p>	<p>INFORMAZIONE DIRETTORE Parte d'Opera: ...</p>	<p>INFORMAZIONE ELABORAZIONE Ordinatore: OO SCALA: Varie</p>
<p>PROJECT MANAGER: Ing. Ilaria Lavander Ord. Ingg. Milano N. 29830</p>	<p>SUPPORTO SPECIALISTICO:</p>	<p>REVISIONE n. data 0 OTTOBRE 2017 1 DICEMBRE 2017 2 - 3 - 4 -</p>
<p>www.spea.com www.atlantia.com</p>	<p>REDDATO: -</p>	<p>VERIFICATO: -</p>

VISTO DEL COMMITTENTE  
**autostrade** per l'italia  
IL RESPONSABILE UNICO DEL PROCEDIMENTO  
Ing. Stefano Storoni

VISTO DEL CONCEDENTE  
Ministero delle Infrastrutture e dei Trasporti