




PROFILO – ROTATORIA A

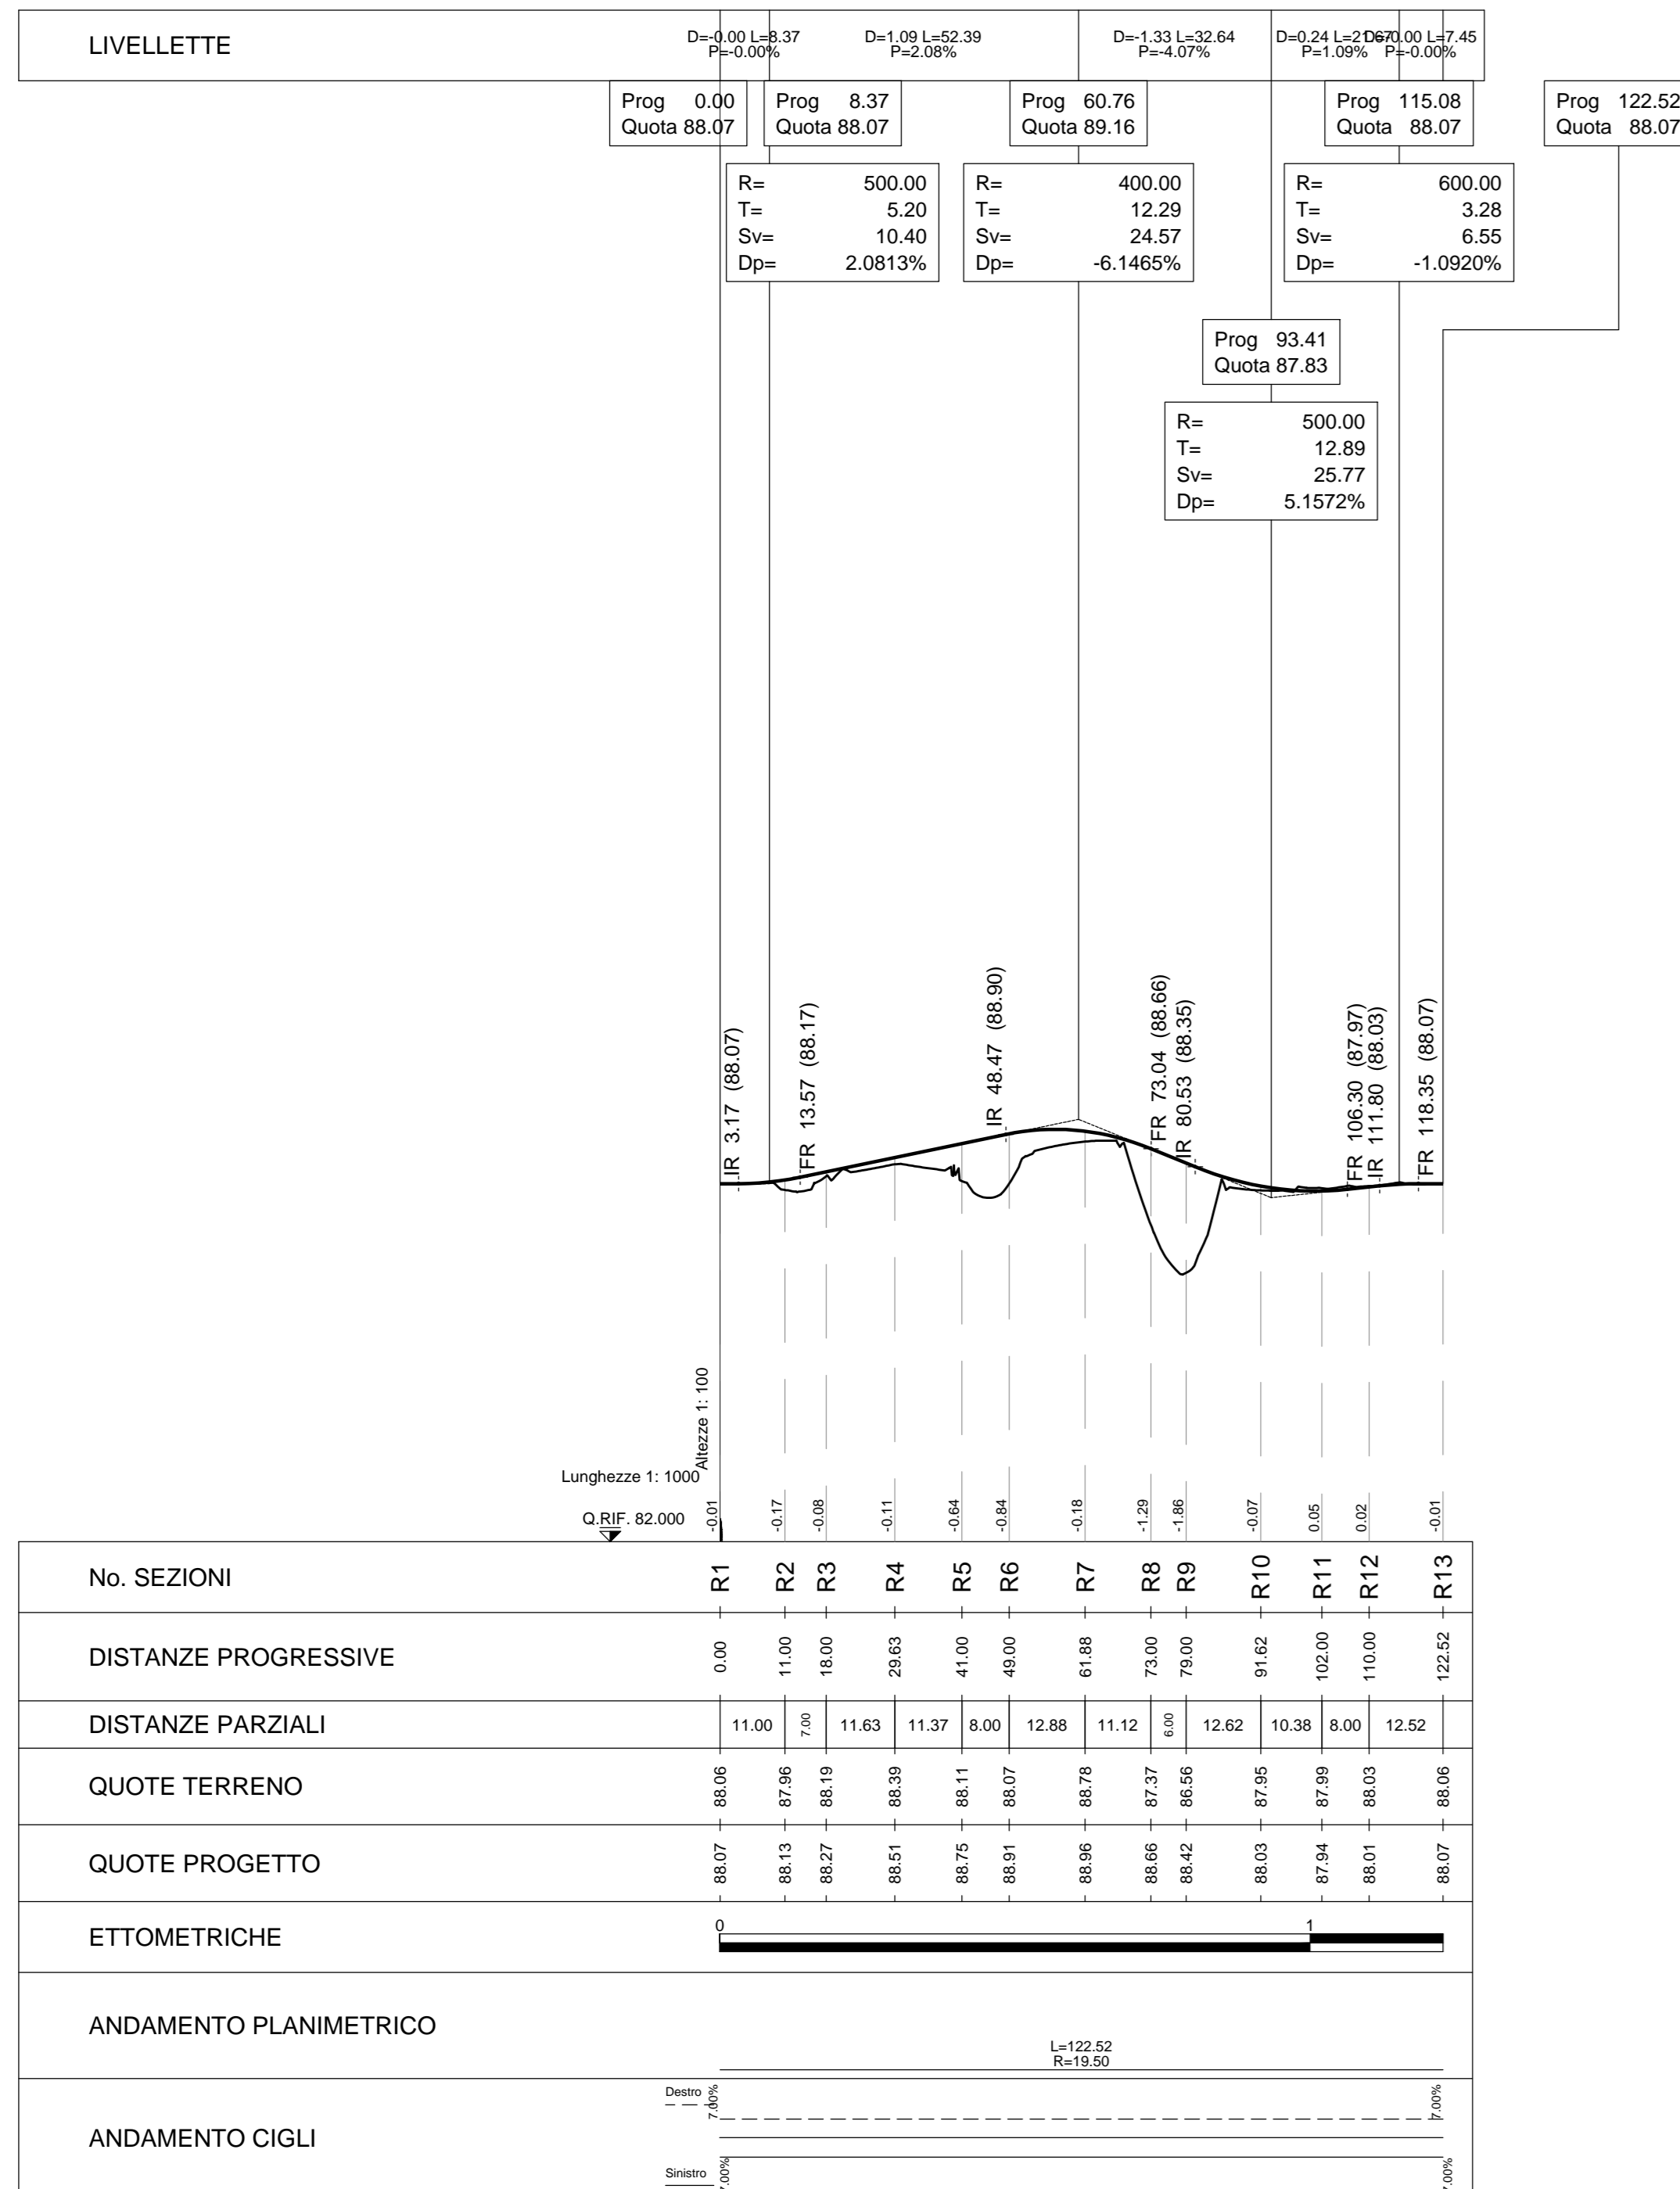


PROFILO – ASSE SP204-S

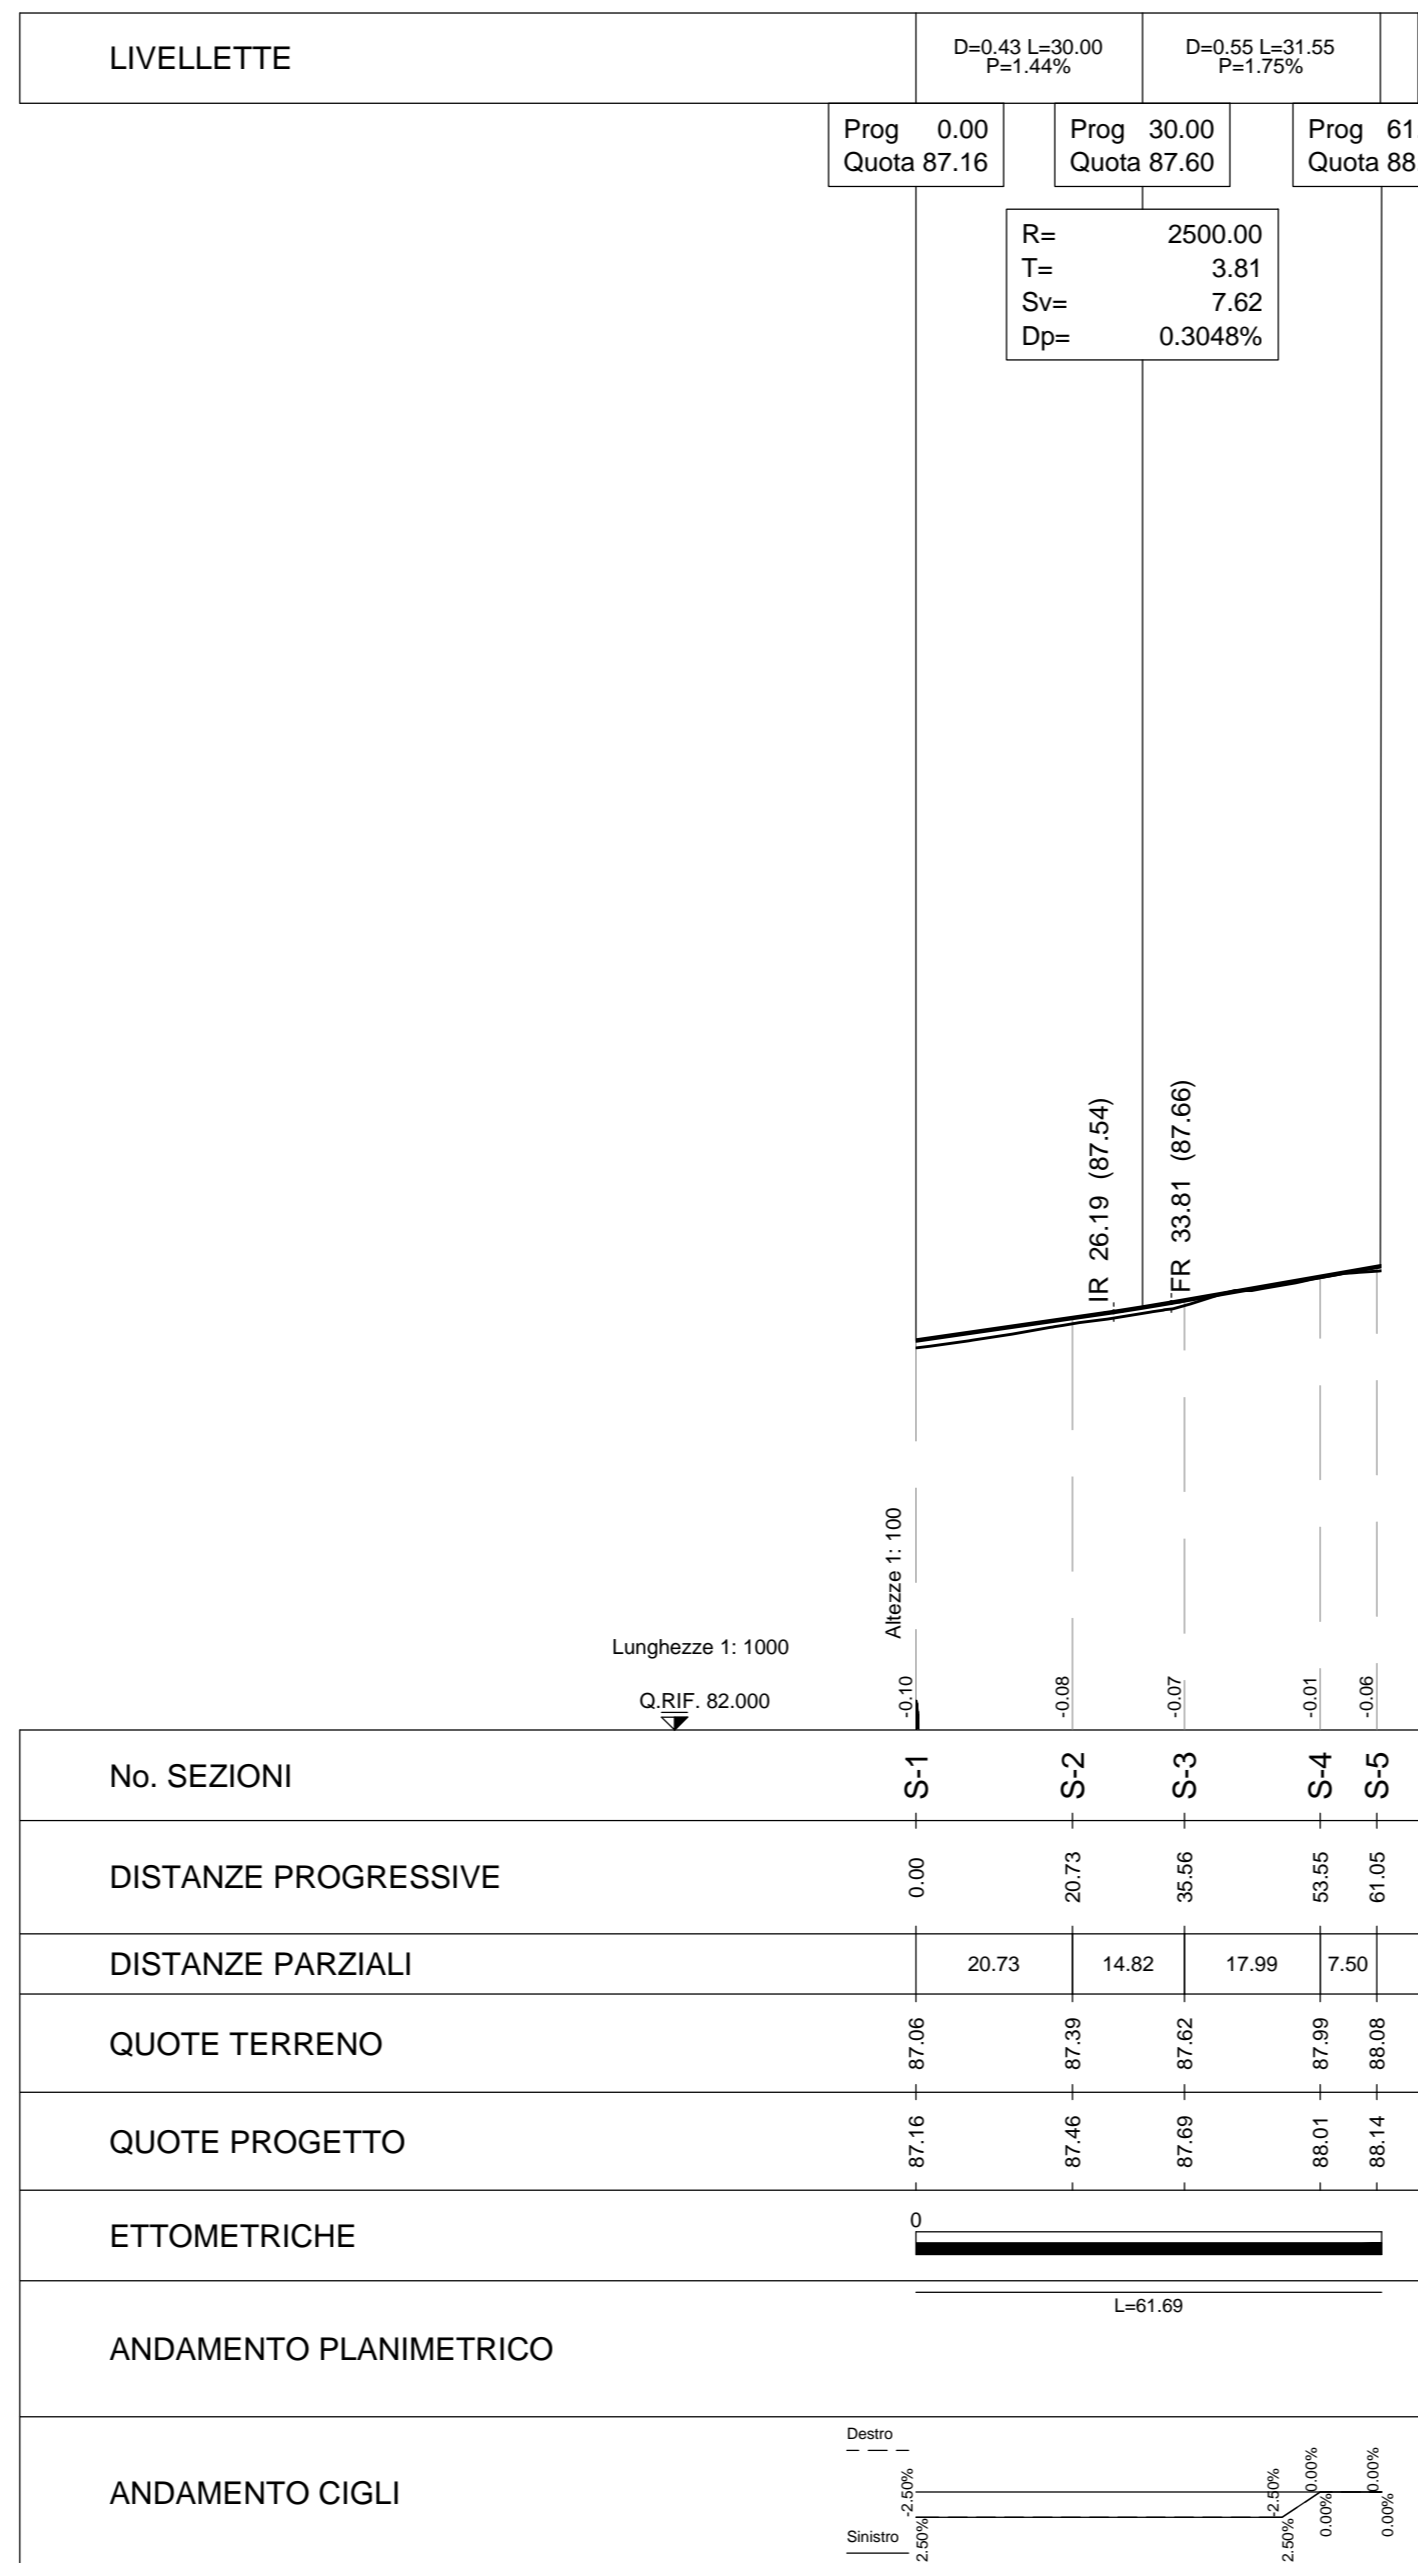


PROFILO – ASSE SP204-N

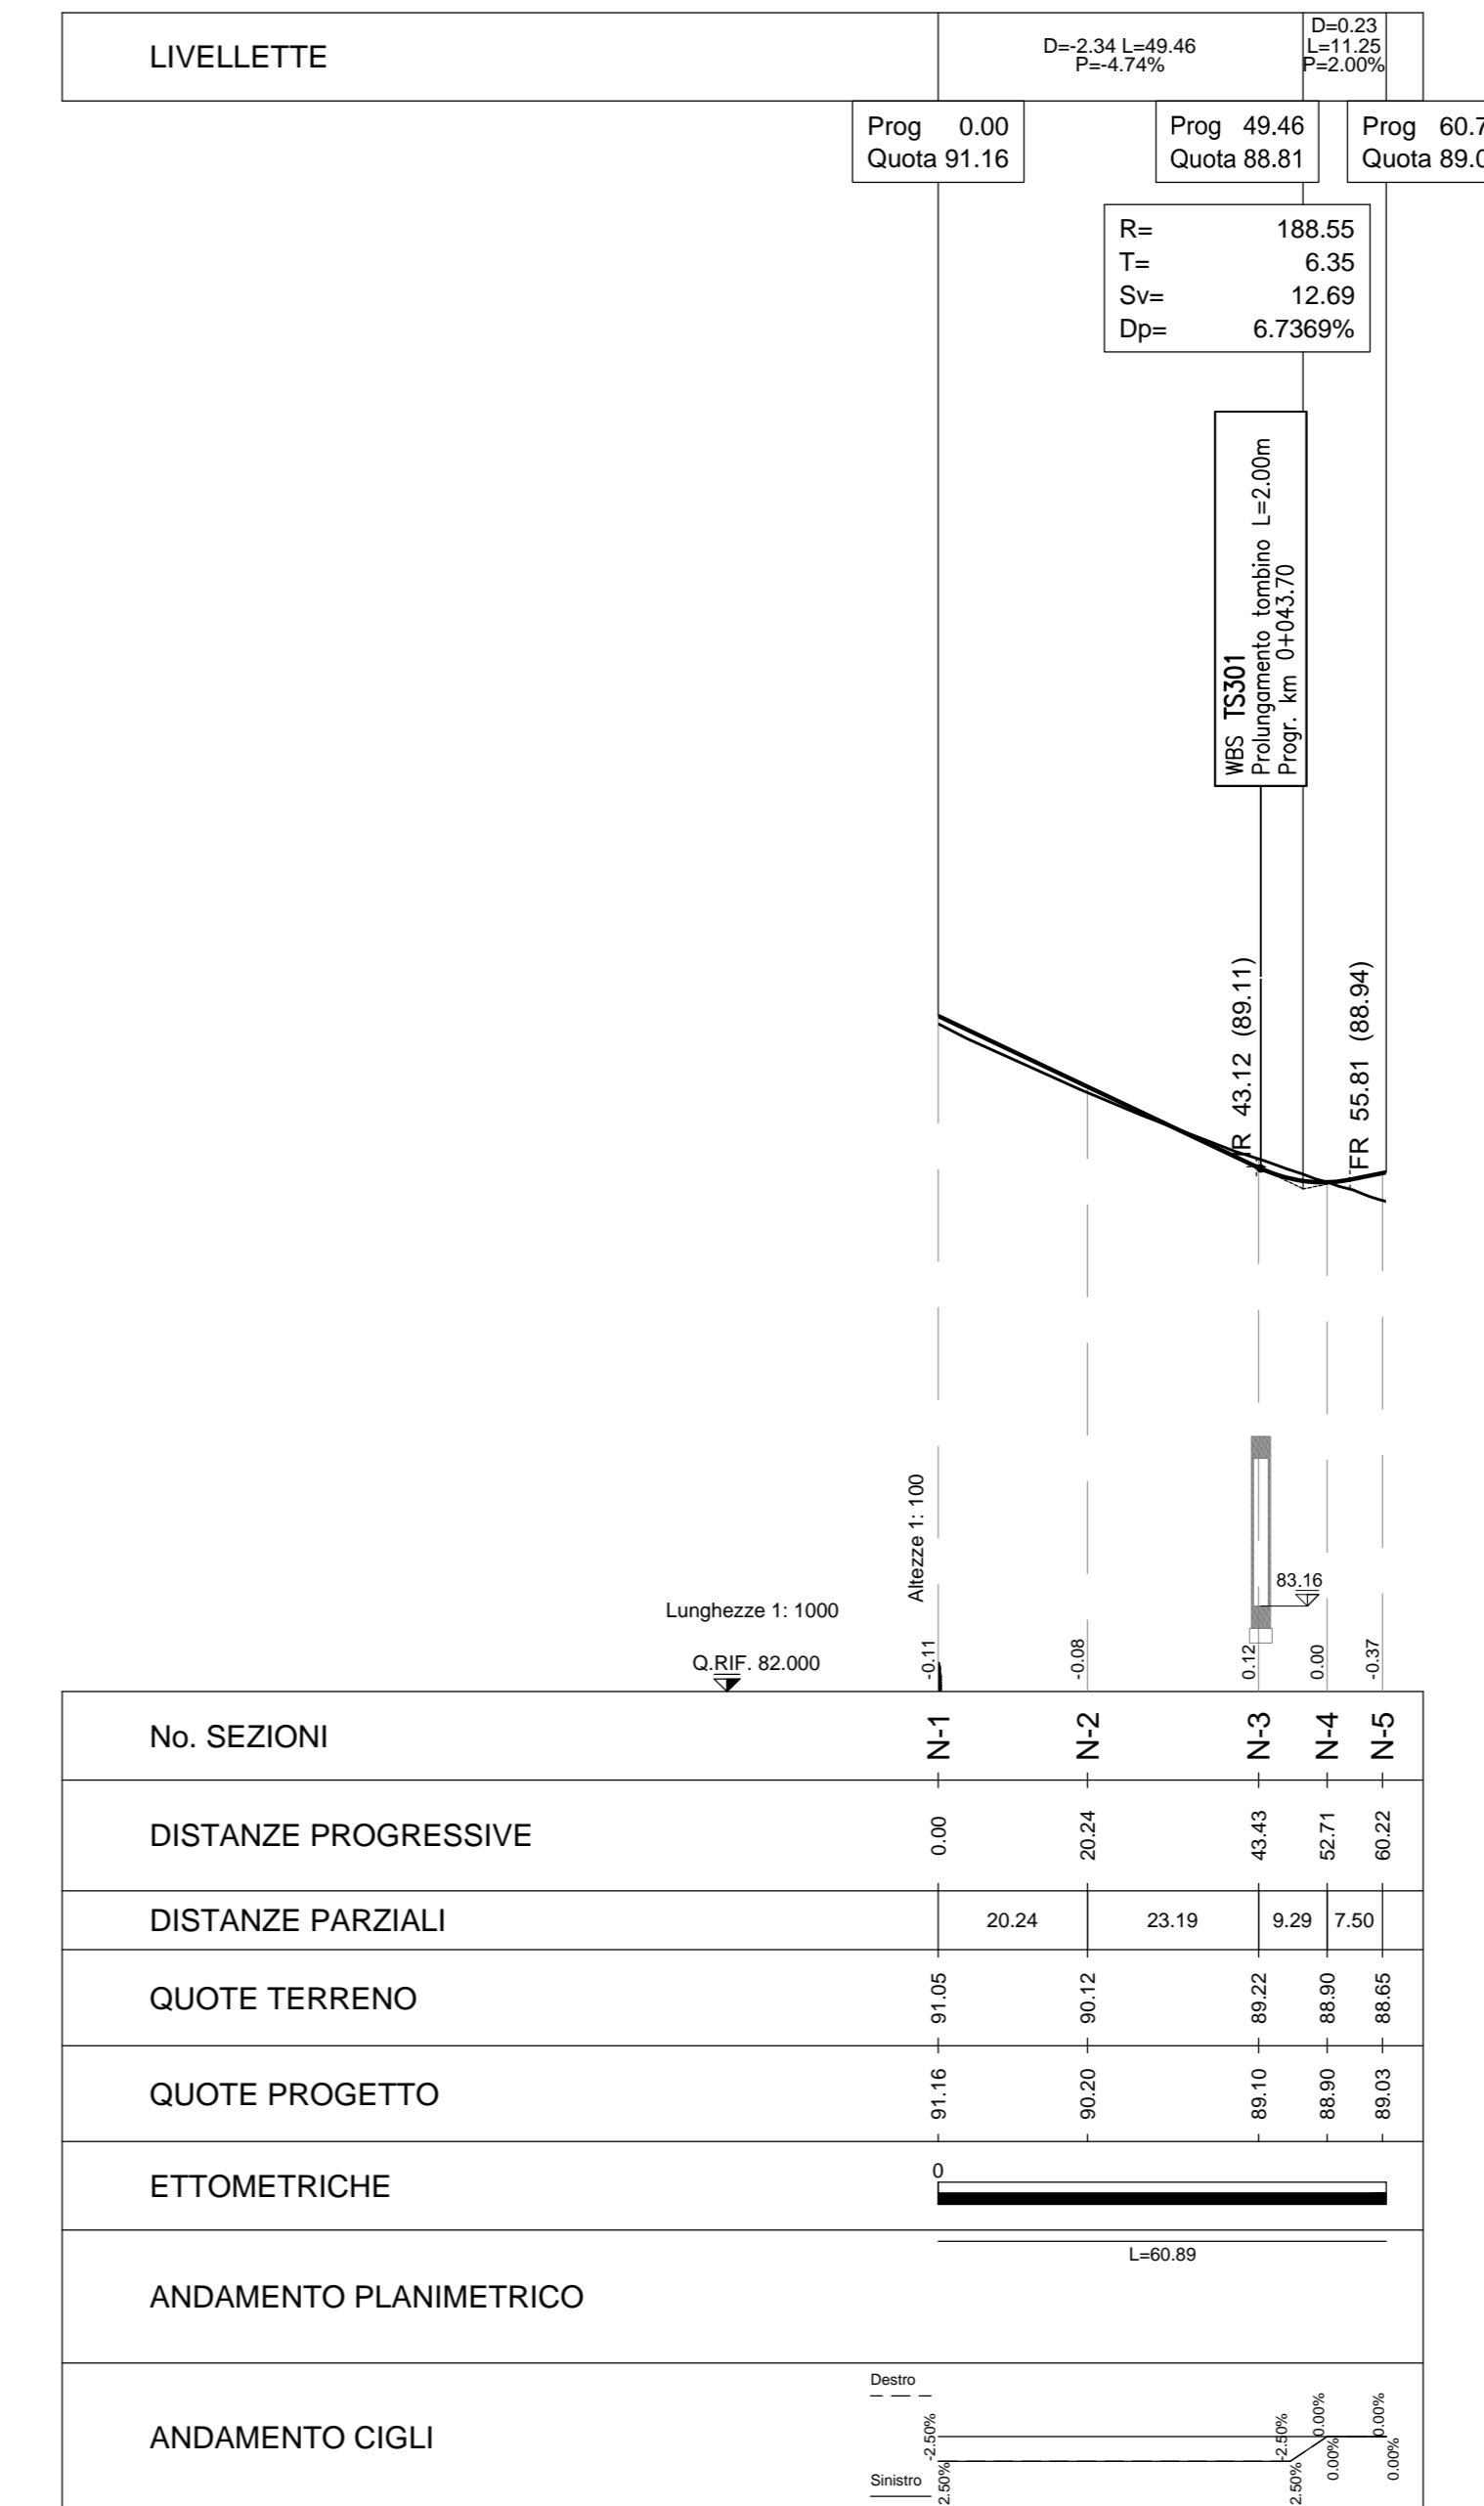

PROFILO – ASSE VIA BISSONE

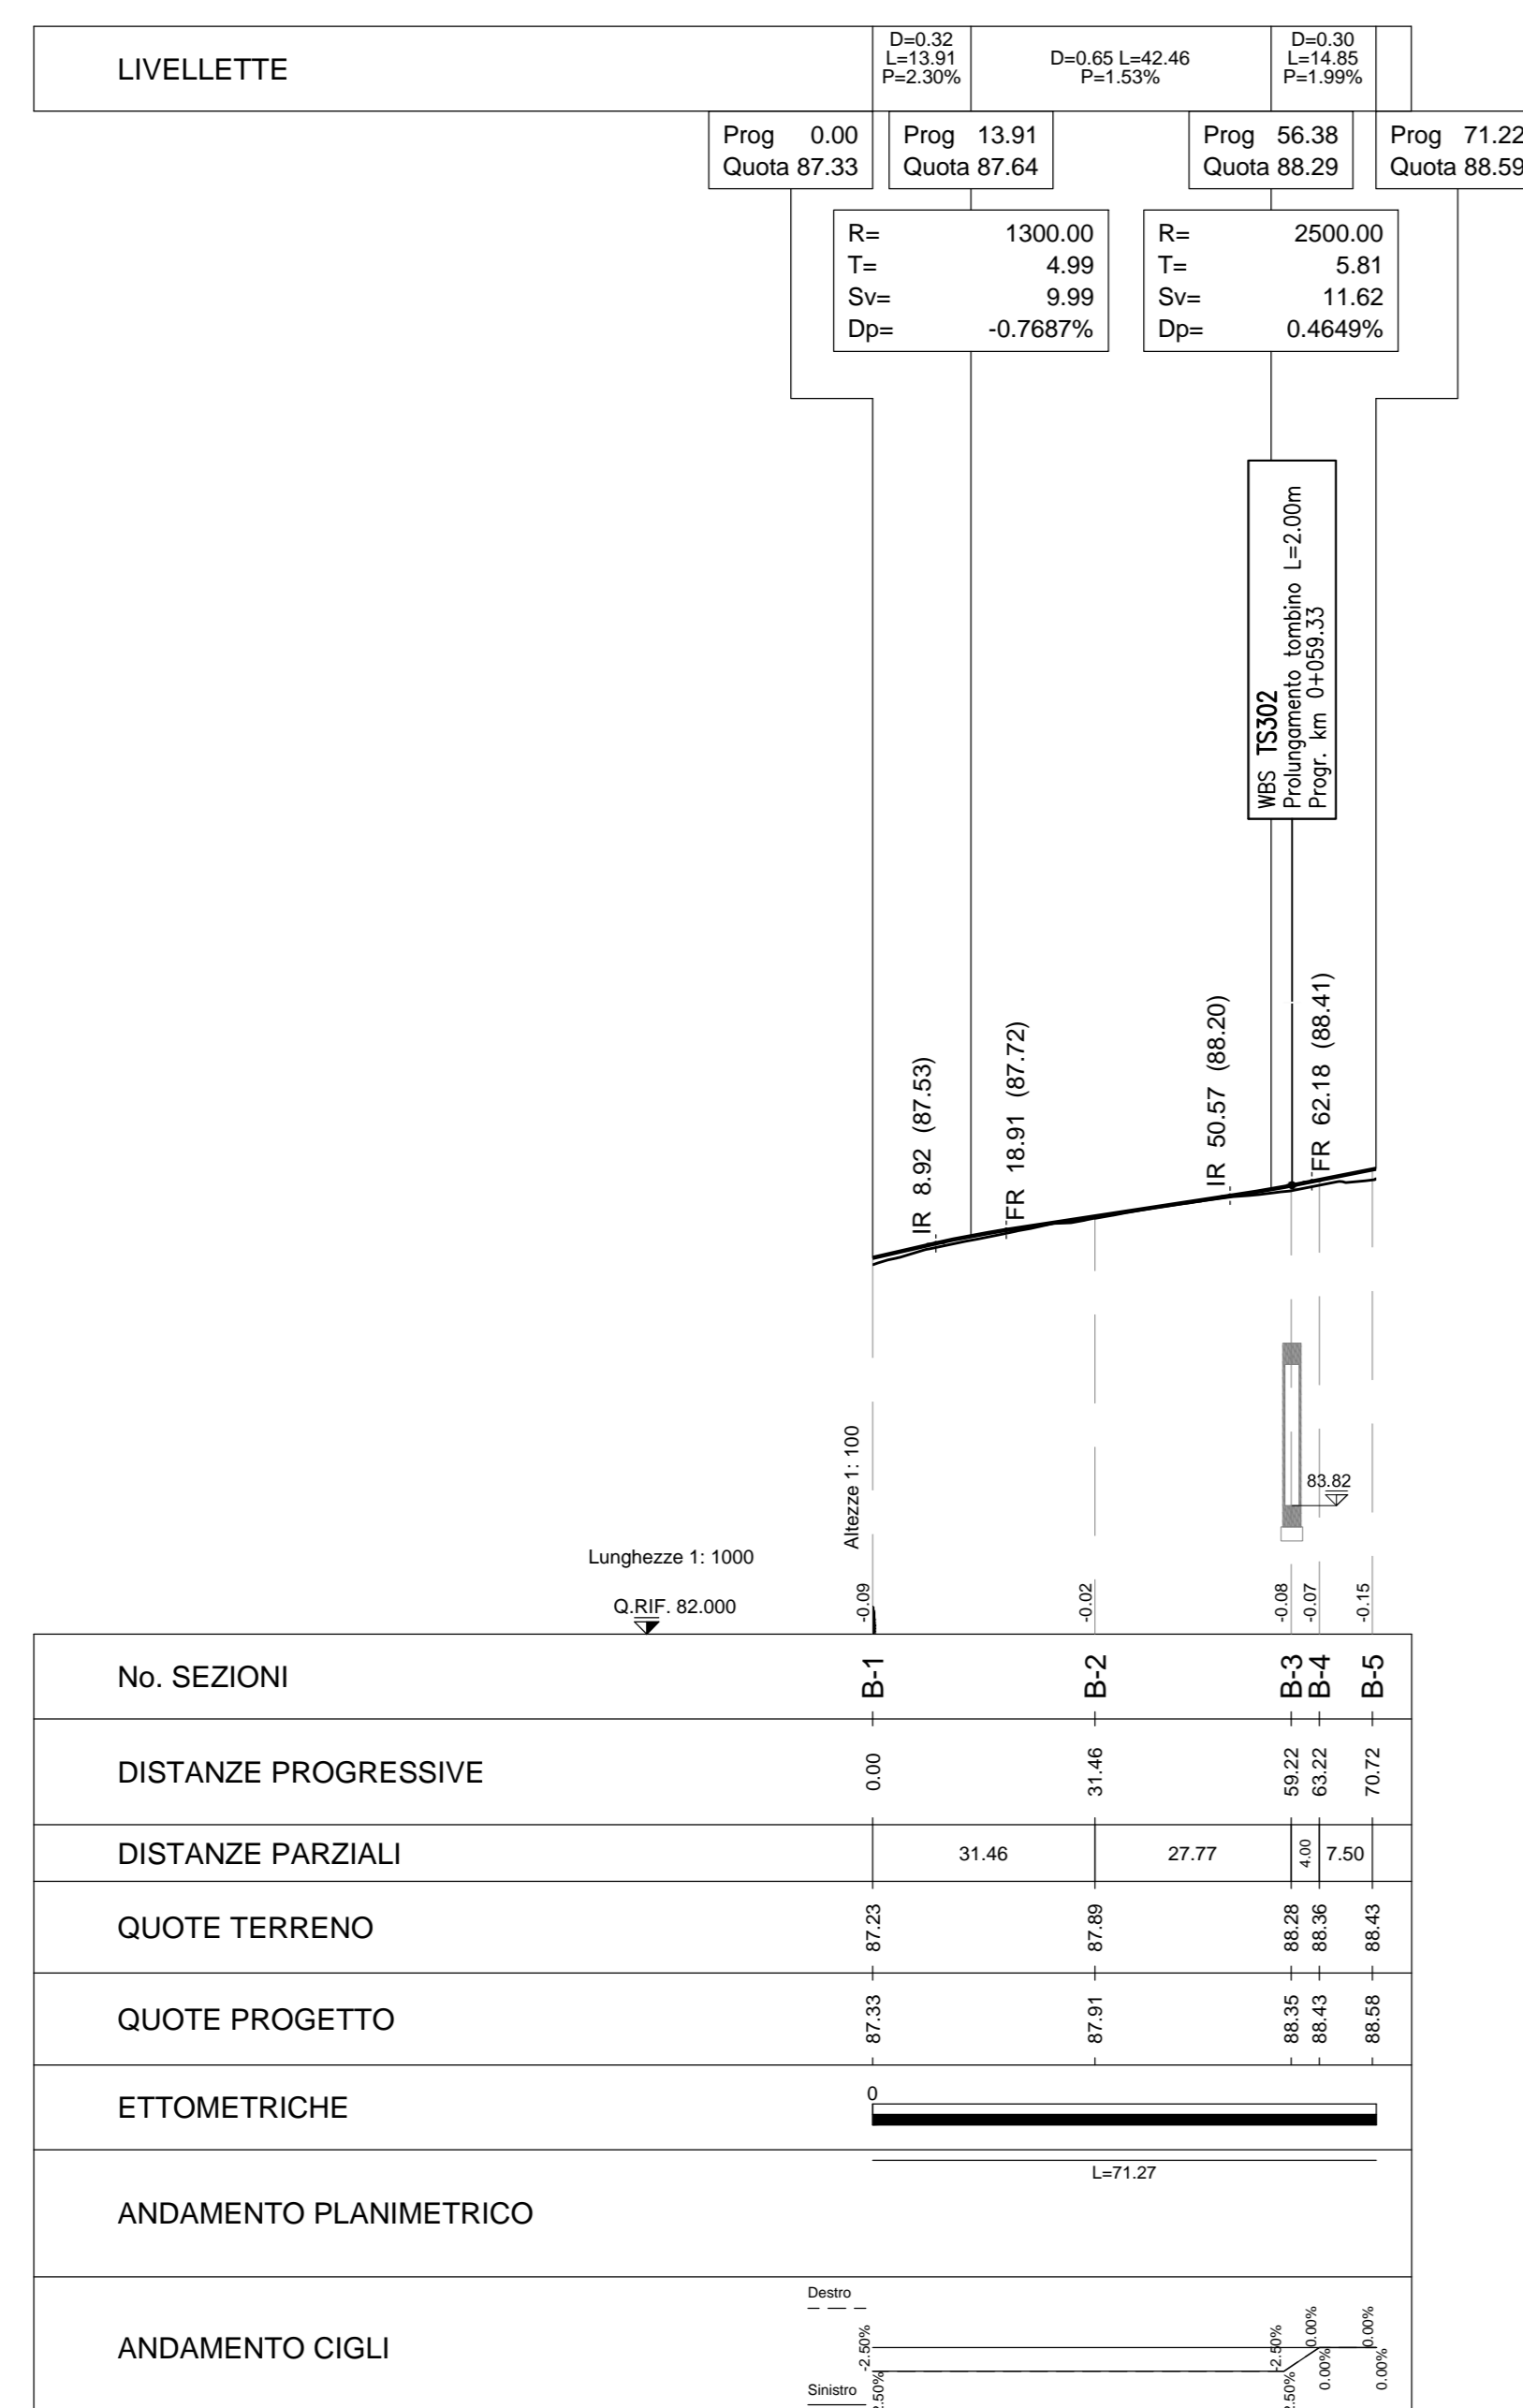

PROFILO – ASSE VIA SERPONTI

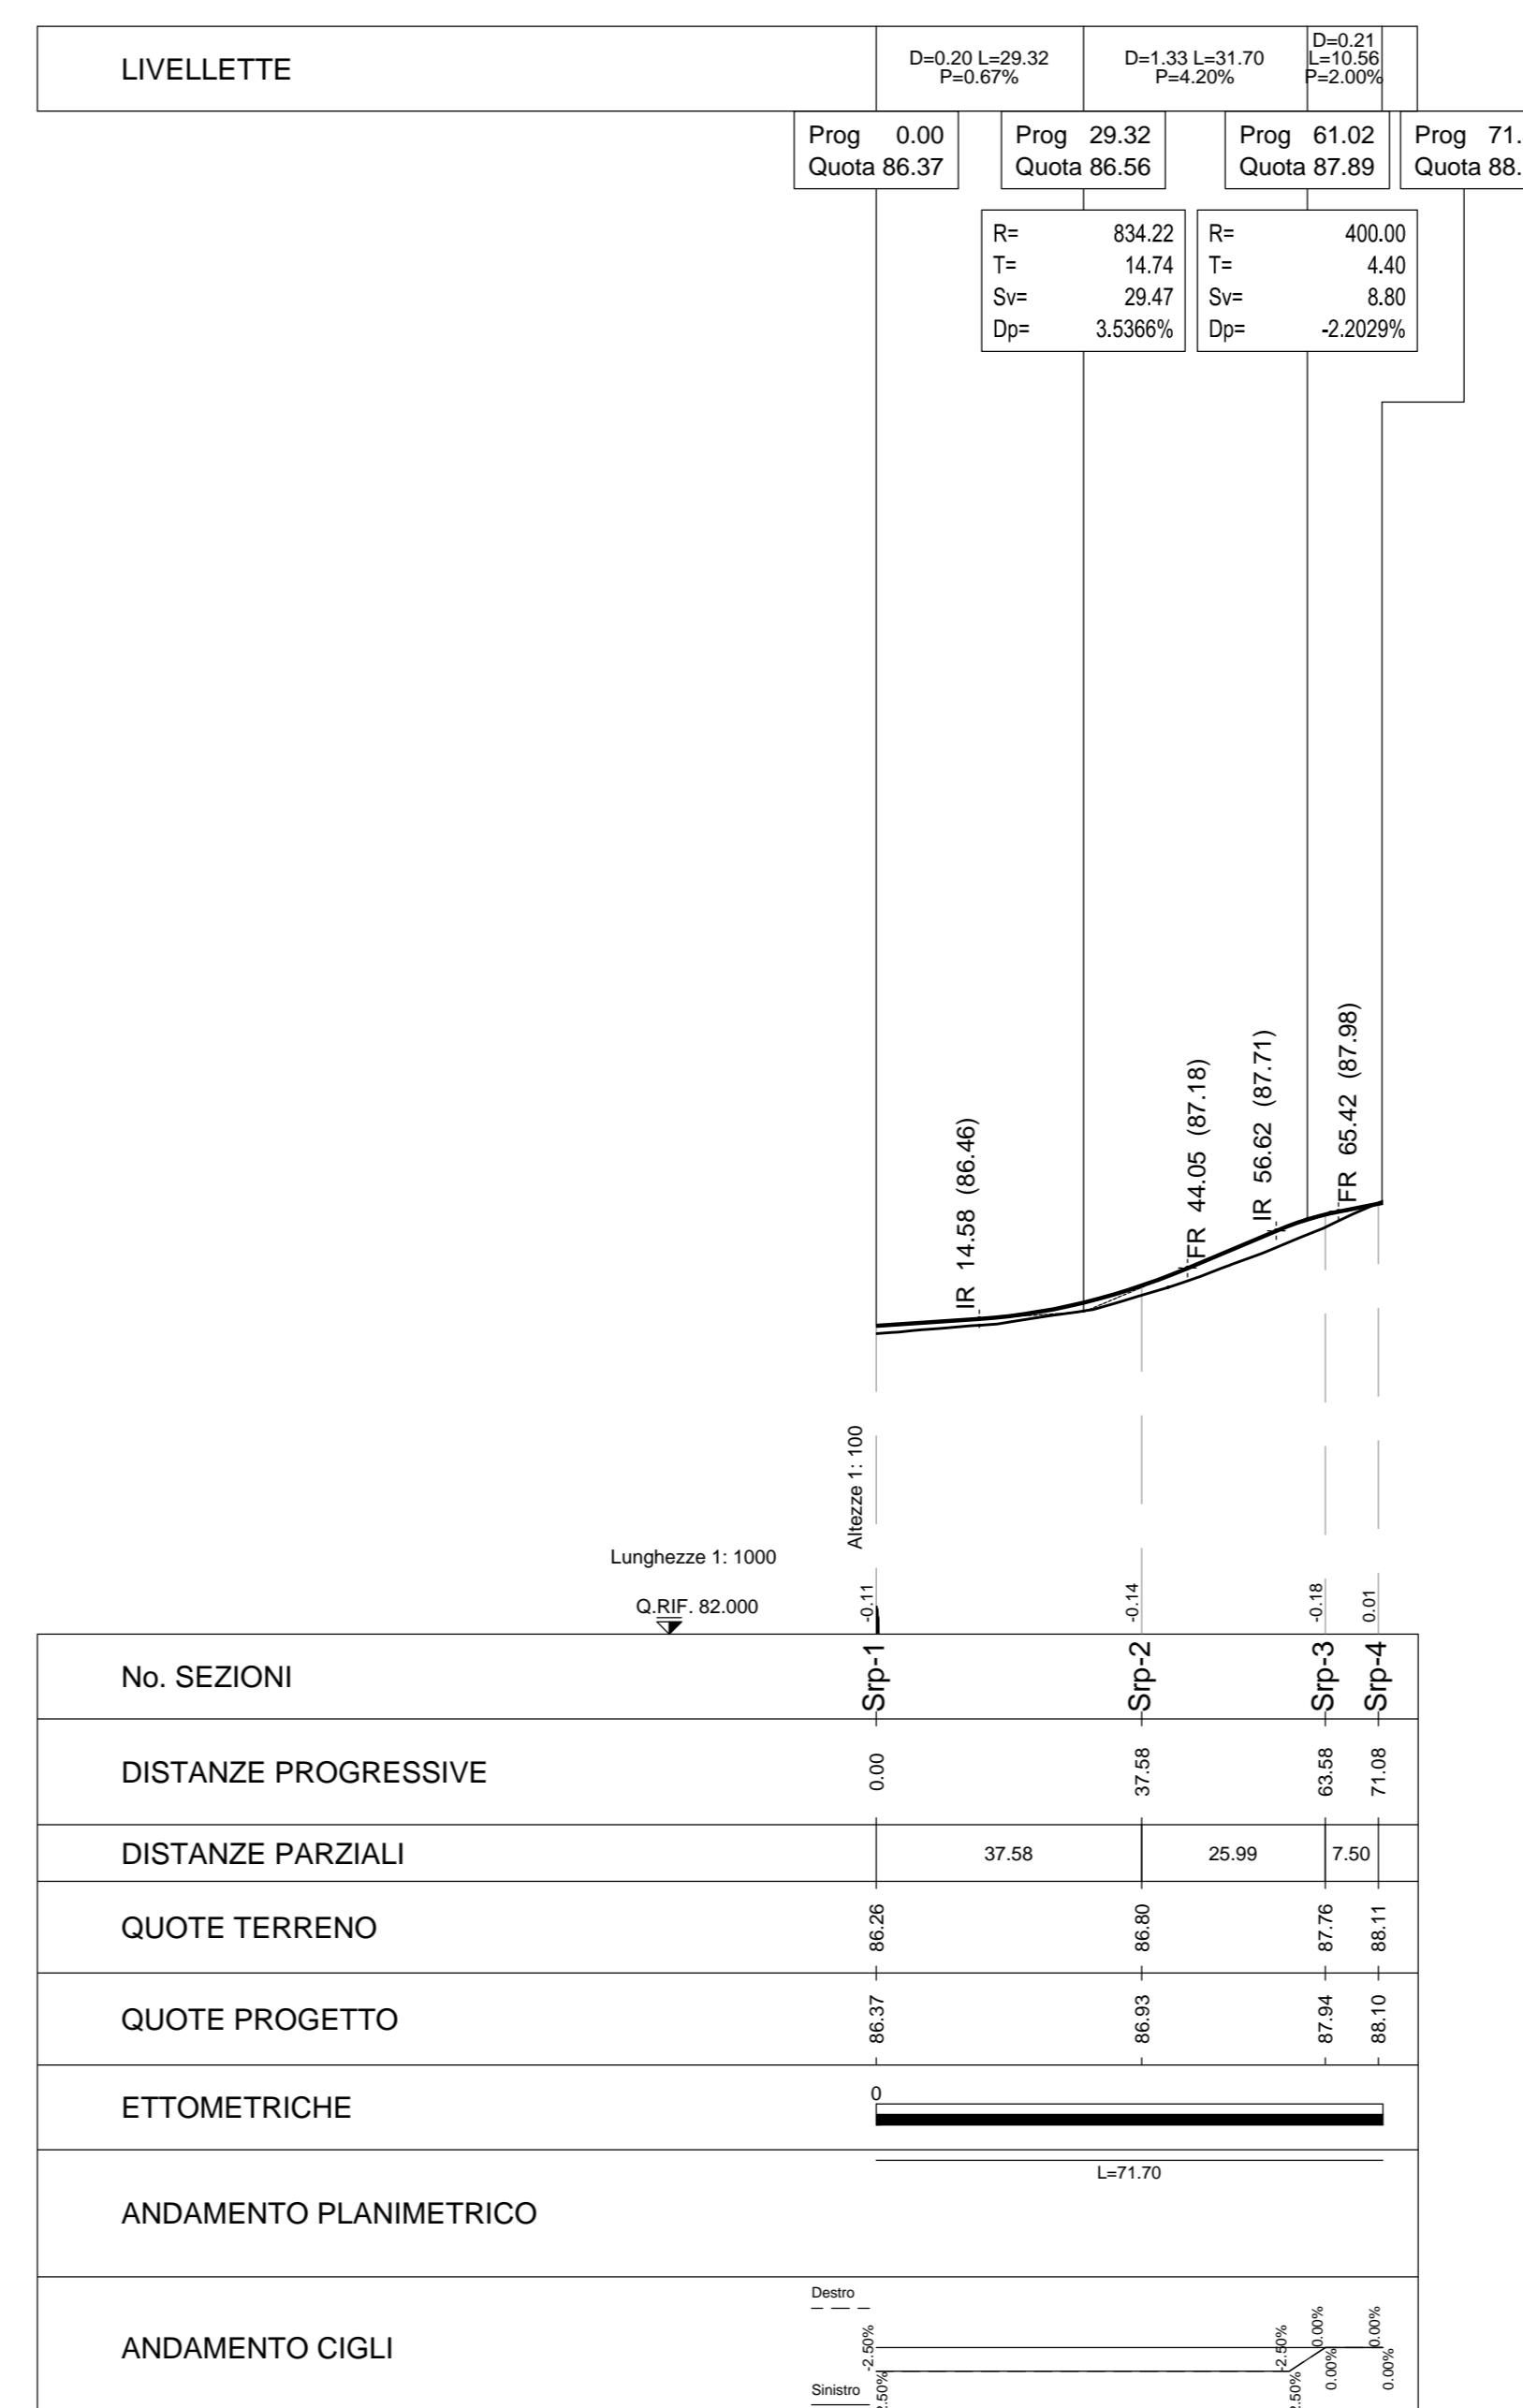

AUTOSTRADA (A1) : MILANO – NAPOLI

AMPLIAMENTO ALLA QUARTA CORSIA
DEL TRATTO MILANO SUD (Tang. Ovest) – LODI

PROGETTO ESECUTIVO

IT – INTERVENTI PER IL TERRITORIO

Strada Provinciale SP 204
Nuova Rotatoria di Ceregallo
Profili Longitudinali

IL PROGETTISTA SPECIALISTICO Ing. Giacomo Salvatore Spizzazzo Ord. Ingg. Milano N. 26796	IL RESPONSABILE INTEGRAZIONE PRESTAZIONI SPECIALISTICHE Ing. Francesco Di Nello Ord. Ingg. Milano N. 30472	IL DIRETTORE TECNICO Ing. Orlando Mazzoli Ord. Ingg. Pavia N. 1496
REVISIONI		
00	00	00
1	1	1
2	2	2
3	3	3
4	4	4

IL RESPONSABILE UNICO DEL PROCEDIMENTO Ing. Stefano Storati	IL RESPONSABILE TECNICO DEL PROCEDIMENTO Ing. Stefano Storati	IL RESPONSABILE TECNICO DEL PROCEDIMENTO Ing. Stefano Storati
---	---	---