

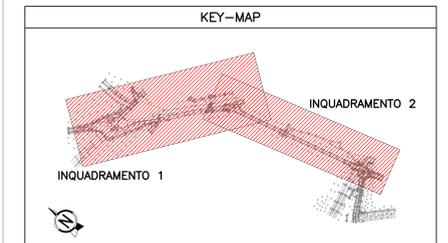


PLANIMETRIA STATO ATTUALE – INQUADRAMENTO 1
Scala 1:500

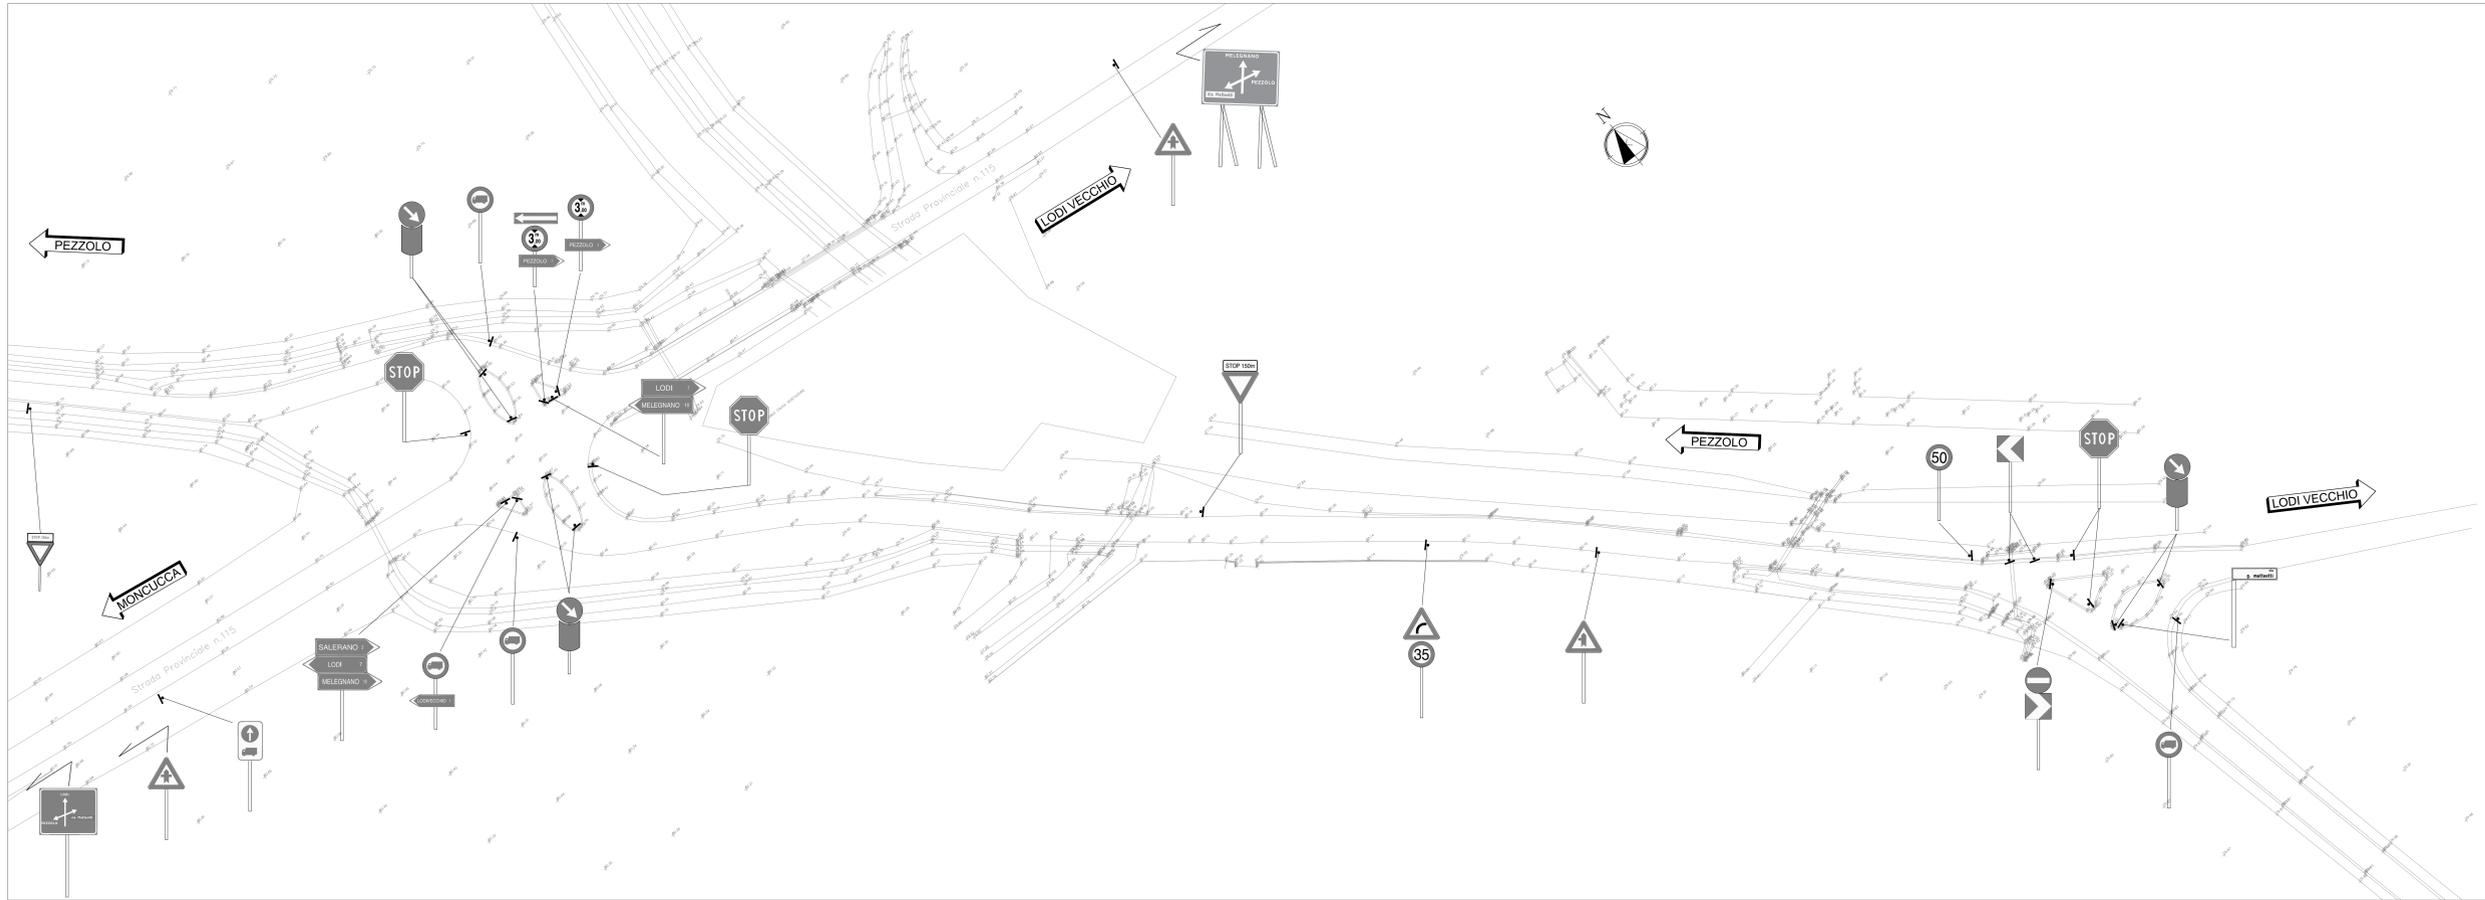

PLANIMETRIA STATO ATTUALE – INQUADRAMENTO 2
Scala 1:500

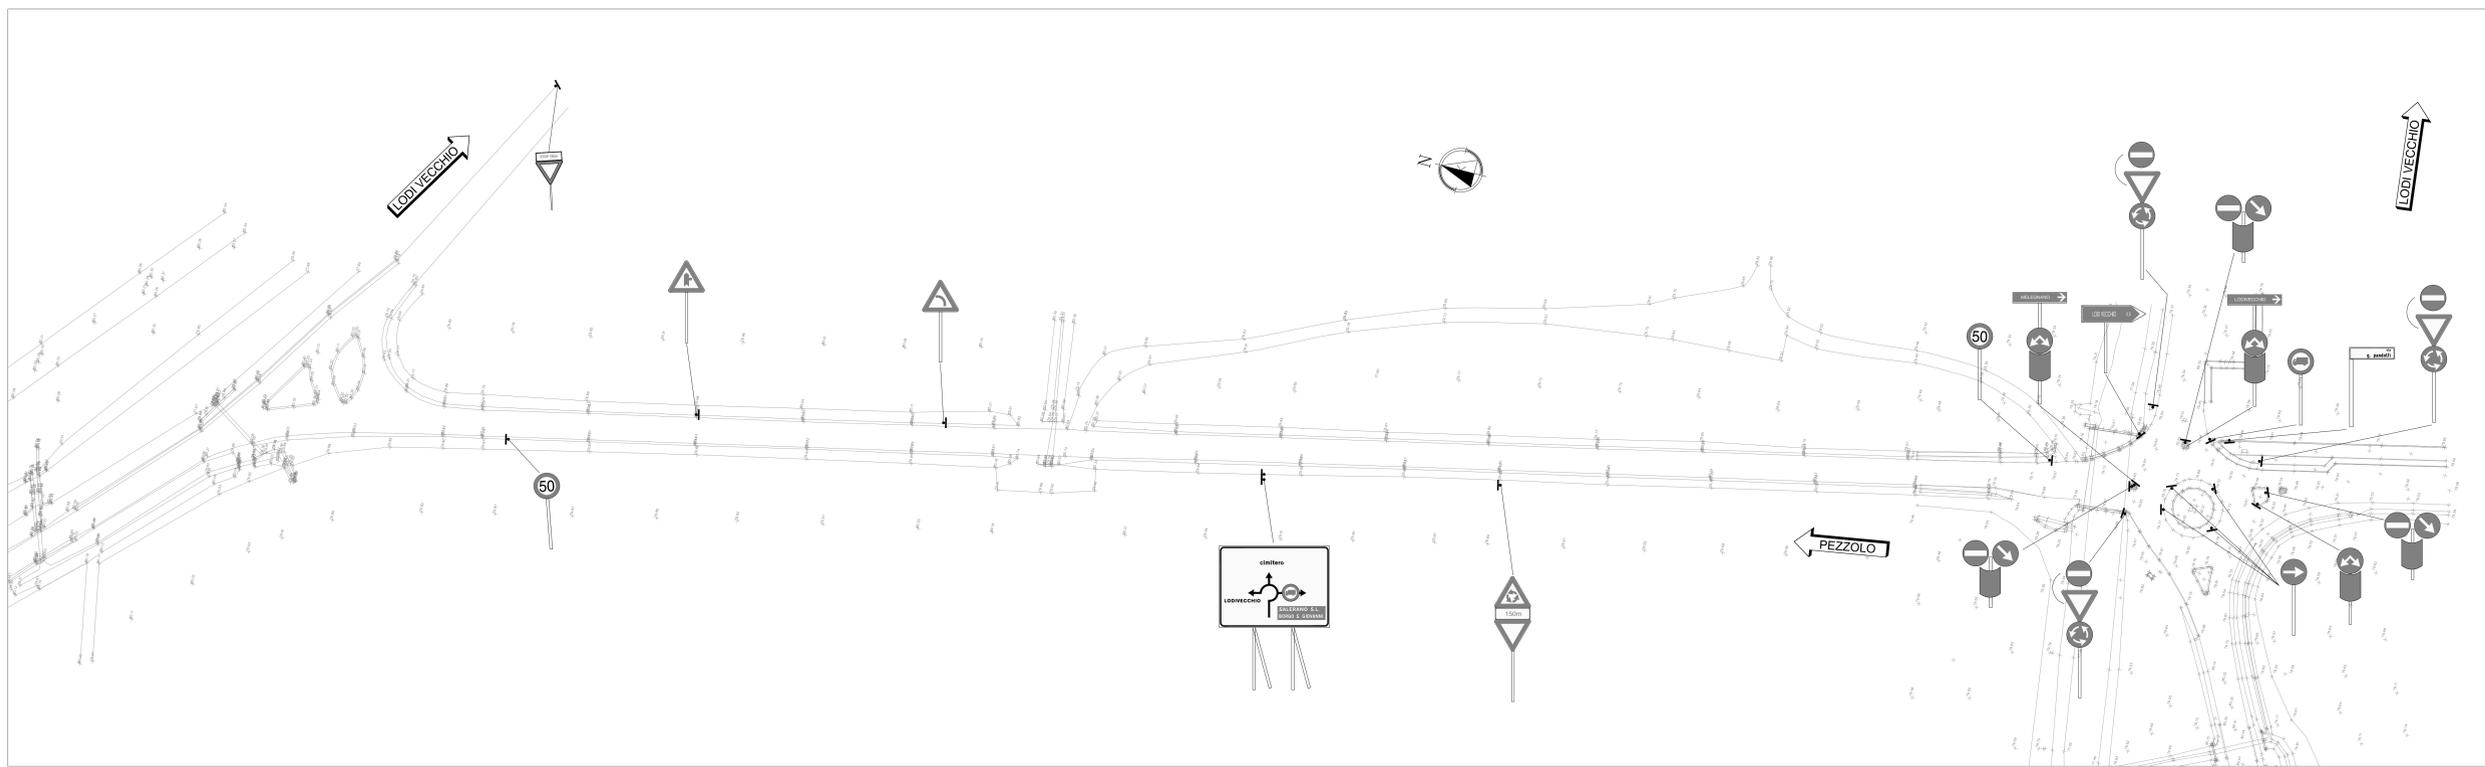

autostrade per l'italia

AUTOSTRADA (A1) : MILANO – NAPOLI

AMPLIAMENTO ALLA QUARTA CORSIA
DEL TRATTO MILANO SUD (Tang. Ovest) – LODI

PROGETTO ESECUTIVO

IT - INTERVENTI PER IL TERRITORIO

POTENZIAMENTO VIA S. LUCIO

Nuova Pista Ciclabile

Planimetria stato attuale e rimozioni
della segnaletica orizzontale e verticale

IL PROGETTISTA SPECIALE Ing. Gianluigi Salvatore Spagnuolo Ord. Ingeg. Milano N. 44278 IL RESPONSABILE ESECUTIVO Ing. Marco Andreoli		IL RESPONSABILE ATTUALIZZAZIONE PROIEZIONE SPECIALE Ing. Francesco Di Nola Ord. Ingeg. Milano N. 20472		IL DIRETTORE TECNICO Ing. Orlando Mezza Ord. Ingeg. Milano N. 1468	
PROIEZIONE NUOVE OPERE AUTOSTRADALI					
CODICE IDENTIFICATIVO: 119959LLOOPEITL04LS00200000DSTD1036-0					
PROGETTO SPECIALE Ing. Rinaldo Lavadori Ord. Ingeg. Milano N. 29830		NUMERO PROIEZIONE		REVISIONE	
spca ENGINEERING		ATLANTIA		1 2 3 4	

VITO DEL COMMITTENTE Ing. Francesco Di Nola Ord. Ingeg. Milano N. 20472	VITO DEL CONCESSIONARIO Ing. Orlando Mezza Ord. Ingeg. Milano N. 1468
--------------------------------------------------------------------------------------	------------------------------------------------------------------------------------