## PLANIMETRIA DI DEMOLIZIONI – INQUADRAMENTO 1

Scala 1:500

KEY–MAP




| Demolizioni | | | |
|---|---|---|---|
| LS002 | | | |
| Descrizione | | Unità | |
| Demolizione tombini, muri d'ala/di risvolto | | [m] | - |
| Demolizione strade secondarie | | [mq] | 8041 |
| Demolizione aiuole a verde | | [mq] | 429 |
| Demolizione cordoli | | [m] | 320 |
| Linea di taglio | | [m] | 57 |

## PLANIMETRIA DI DEMOLIZIONI – INQUADRAMENTO 2

Scala 1:500

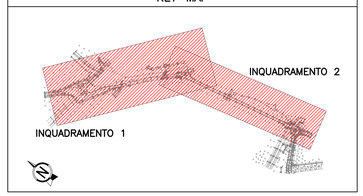


autostrade per l'italia

AUTOSTRADA (A1) : MILANO – NAPOLI

**AMPLIAMENTO ALLA QUARTA CORSIA**
**DEL TRATTO MILANO SUD (Tang. Ovest) – LODI**

**PROGETTO ESECUTIVO**

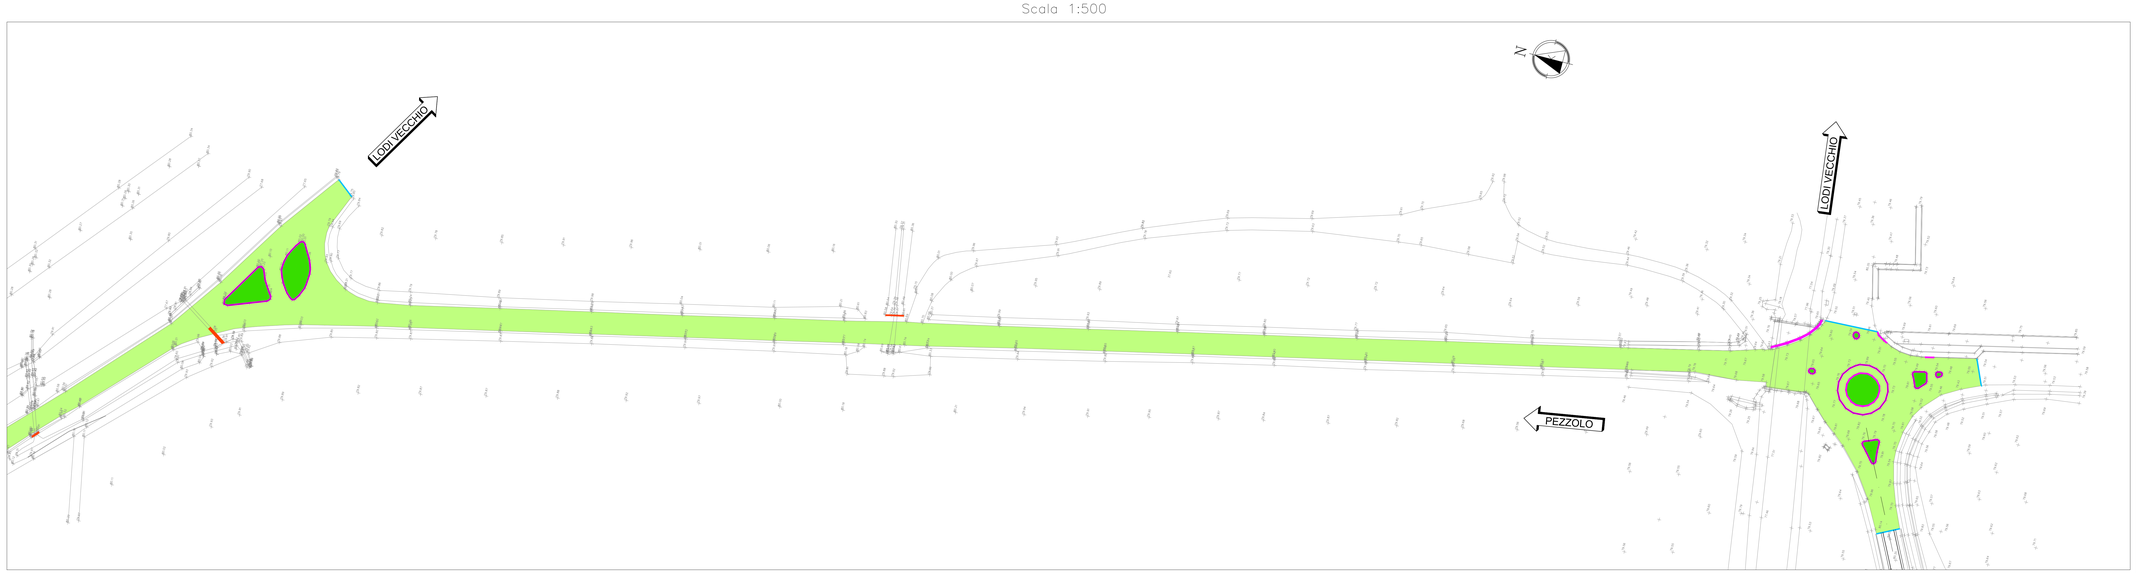IT - INTERVENTI PER IL TERRITORIO

POTENZIAMENTO VIA S. LUCIO

Nuova Pista Ciclabile

Planimetria di demolizione

| IL PROGETTISTA SPECIALISTICO | IL RESPONSABILE INTEGRAZIONE PRESTAZIONI SPECIALISTICHE | IL DIRETTORE TECNICO |
|---|---|---|
| Ing. Gianluca Salvatore Spinazzola<br>Ord. Ingg. Milano n.A26796<br>**RESPONSABILE STRADE E AREE(E STRADALI)** | Ing. Francesco Di Stolfo<br>Ord. Ingg. Milano N. 30472 | Ing. Orlando Mazza<br>Ord. Ingg. Pavia N. 1496<br>**PROGETTAZIONE NUOVE OPERE AUTOSTRADALI** |

| CODICE IDENTIFICATIVO | | |