

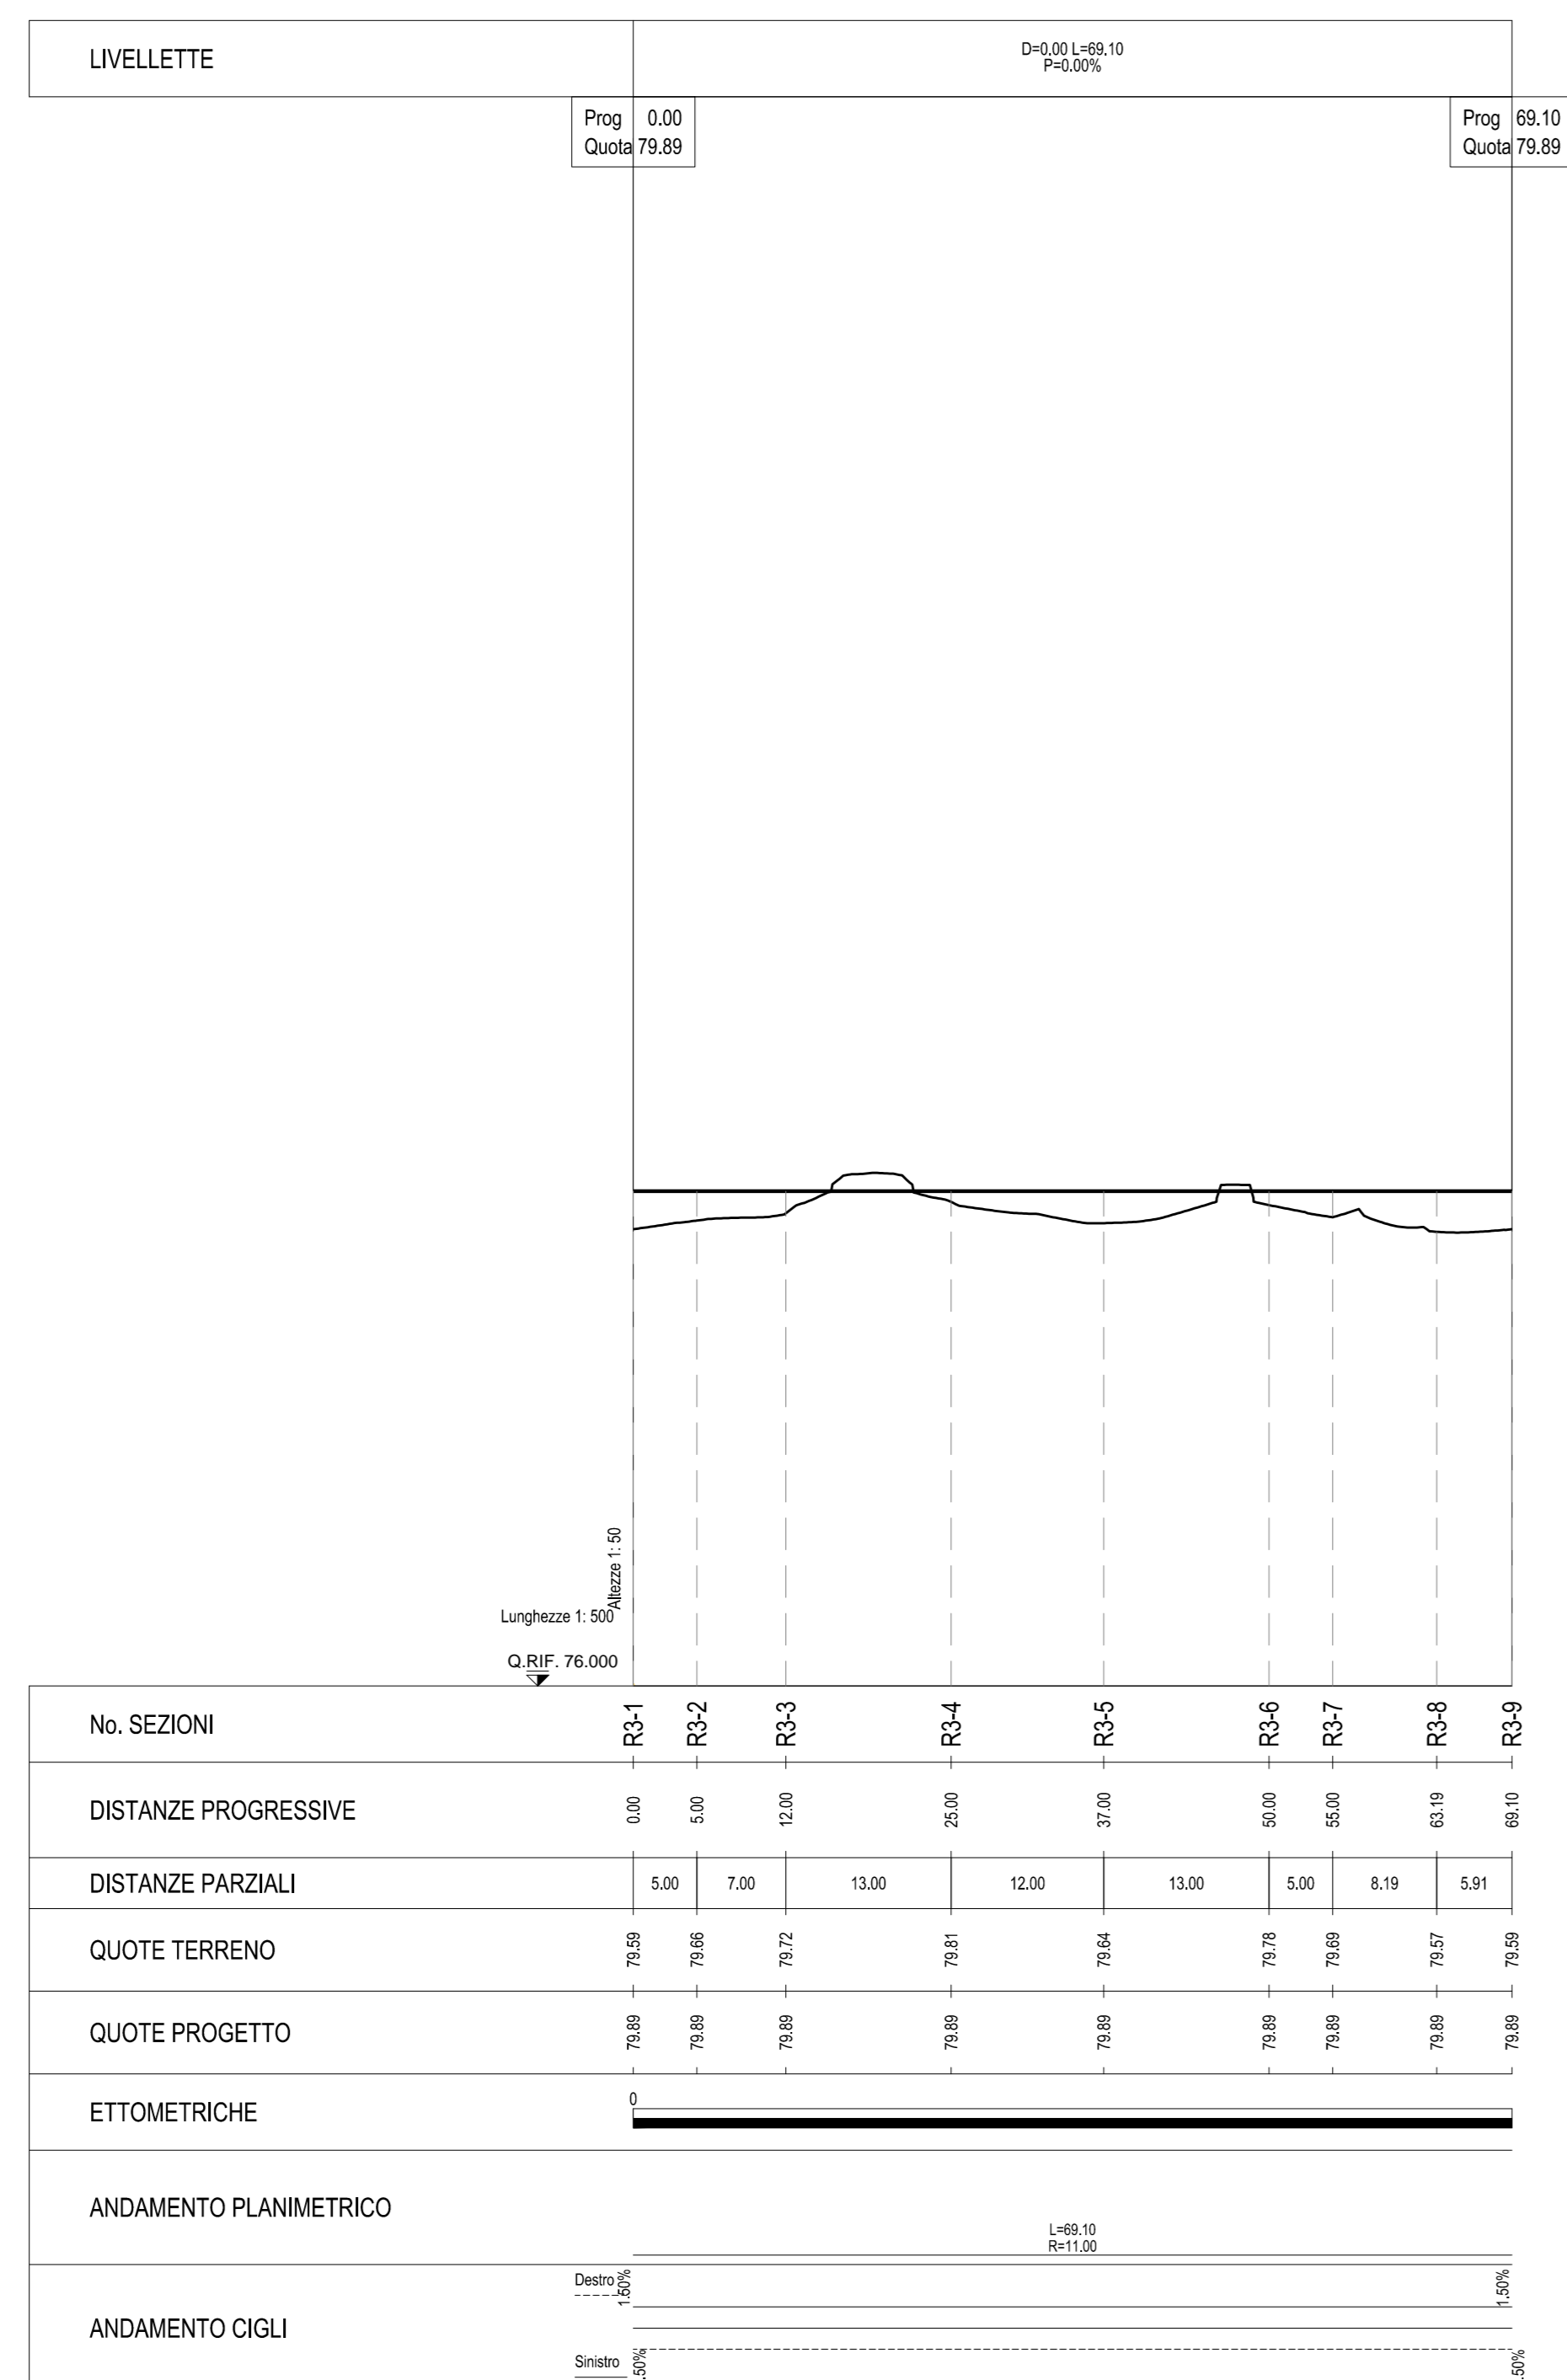



ASSE RO007 - PROFILO LONGITUDINALE - scala 1:500-1:50

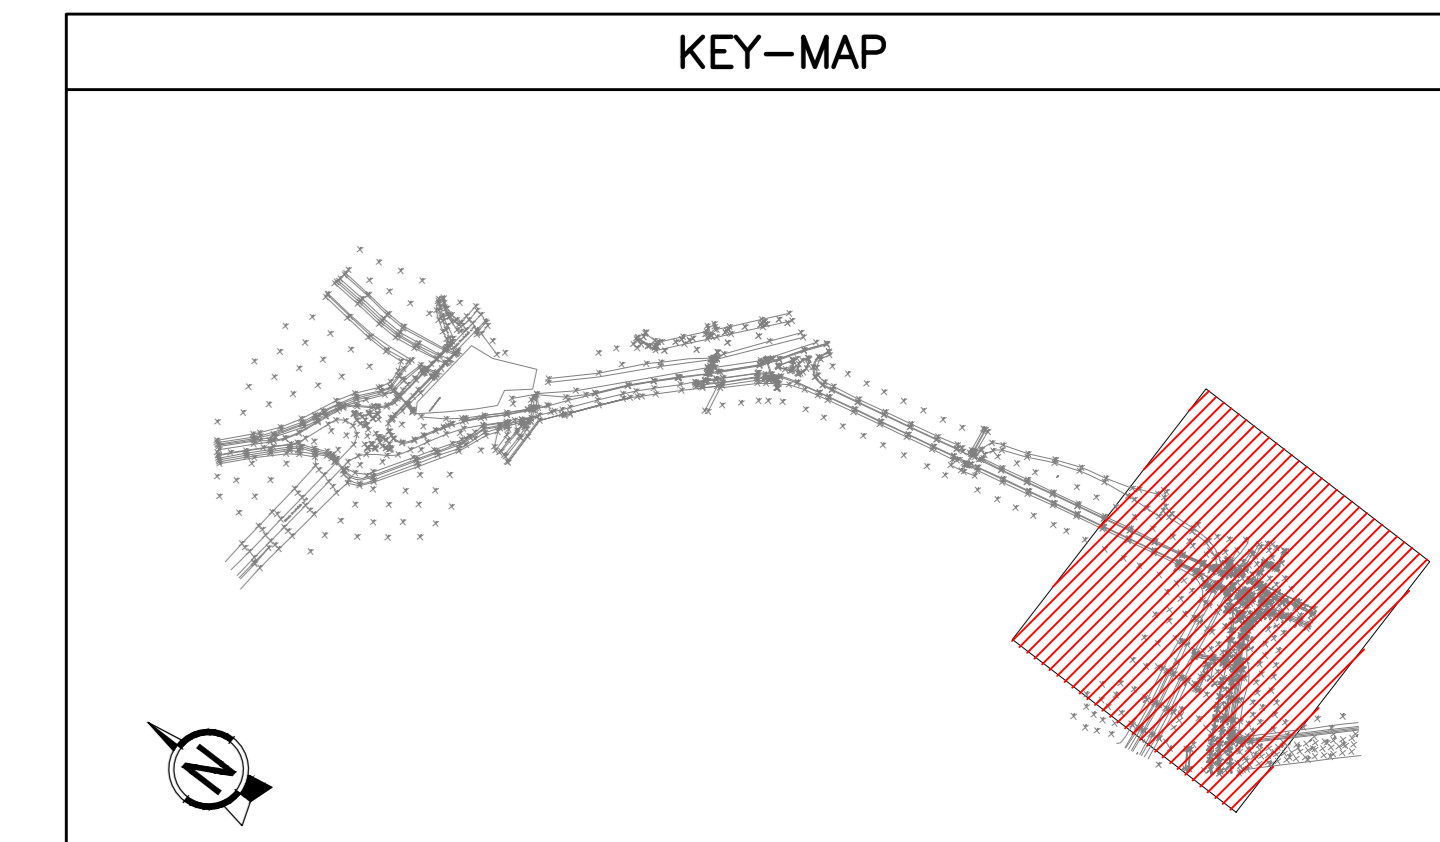


ASSE AX6- PROFILO LONGITUDINALE - scala 1:500-1:50

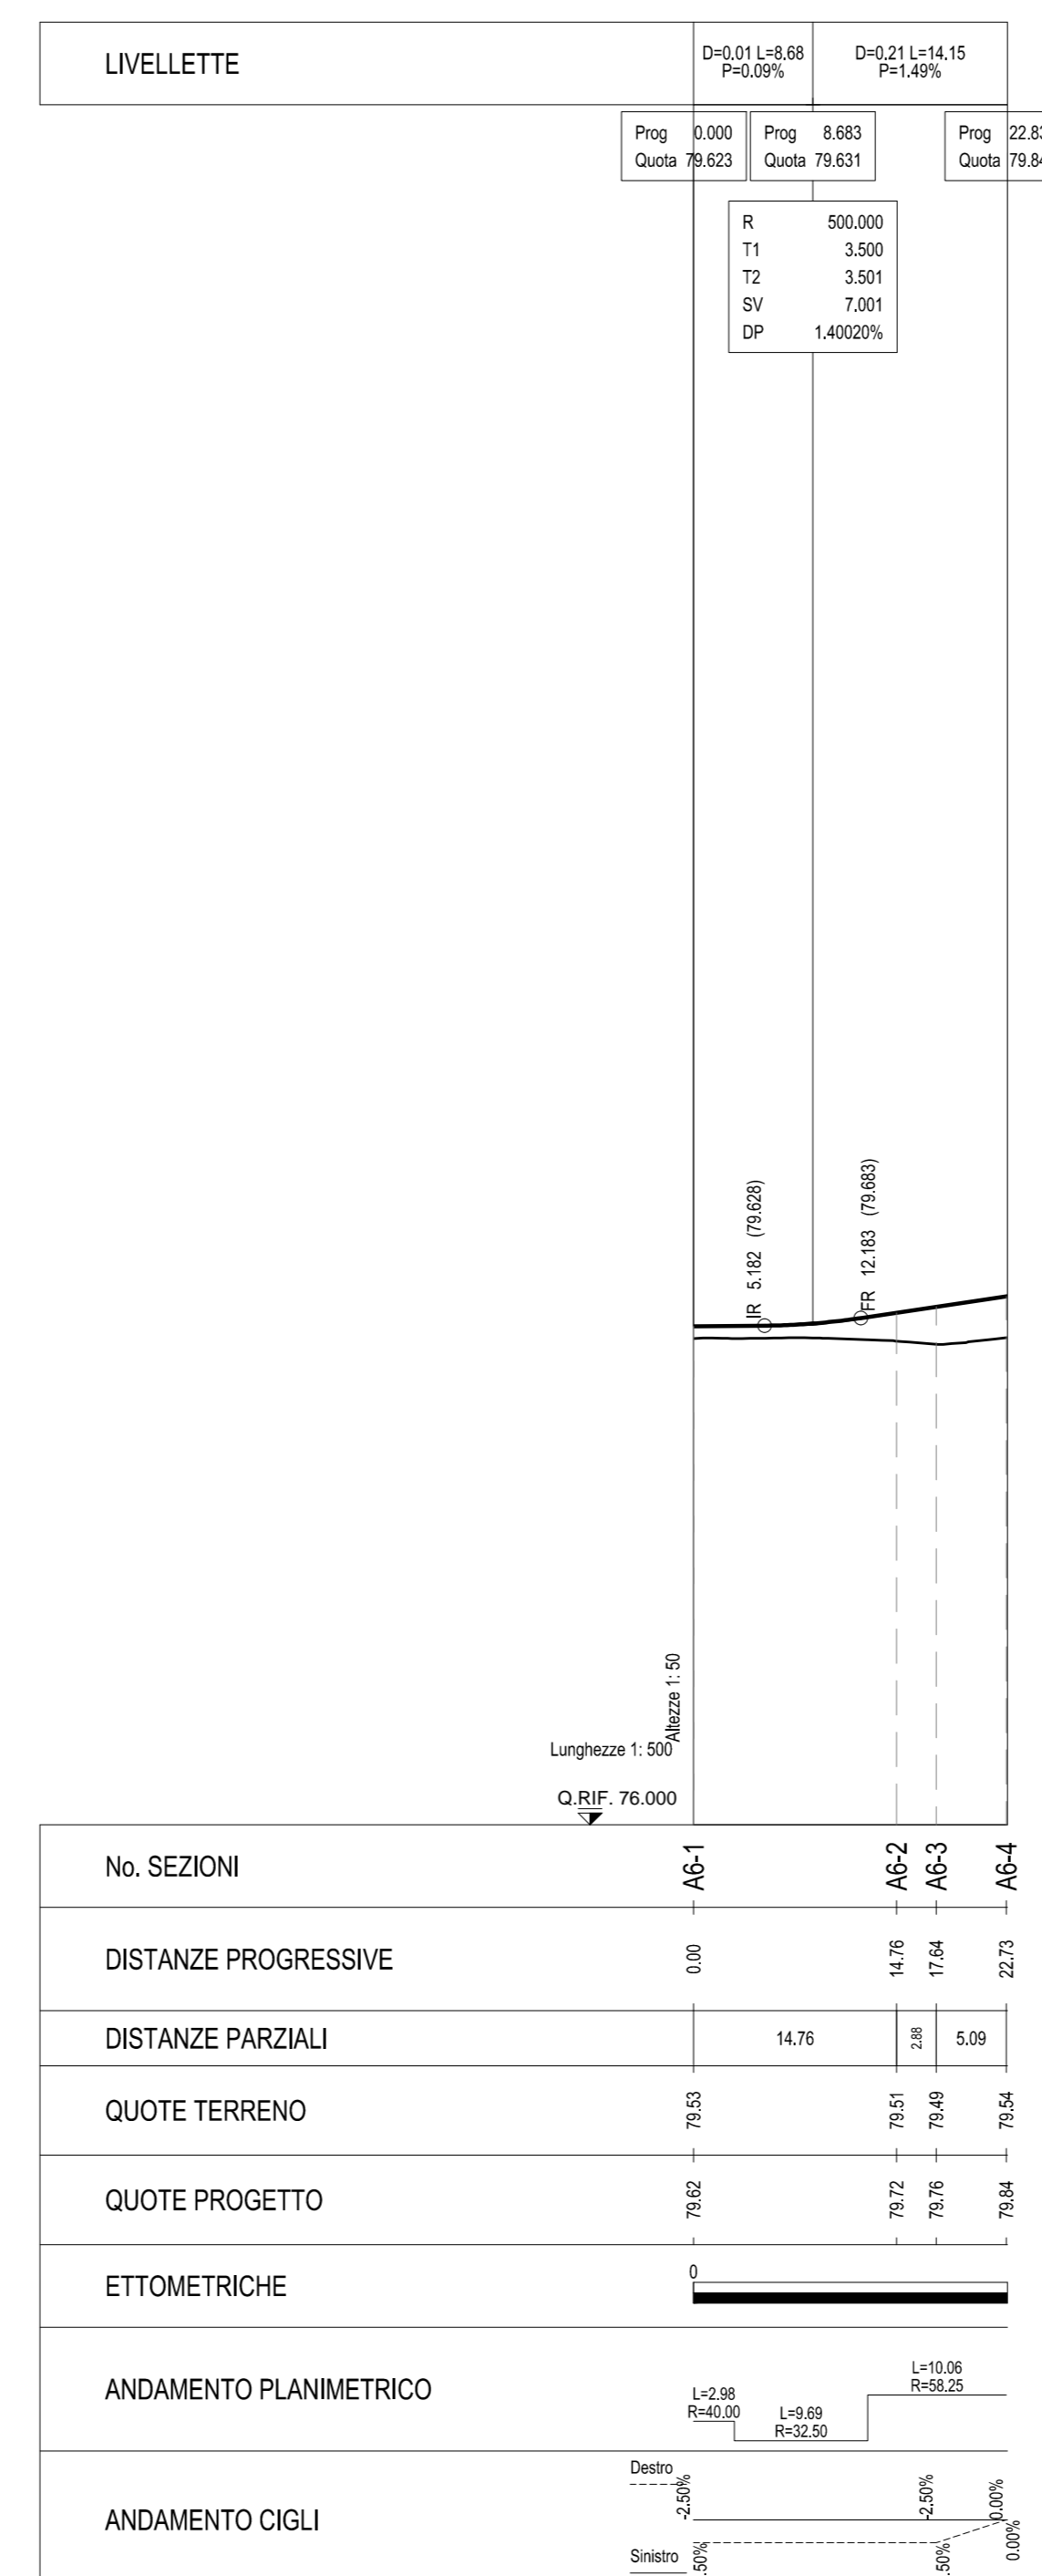


ASSE AX7- PROFILO LONGITUDINALE - scala 1:500-1:50

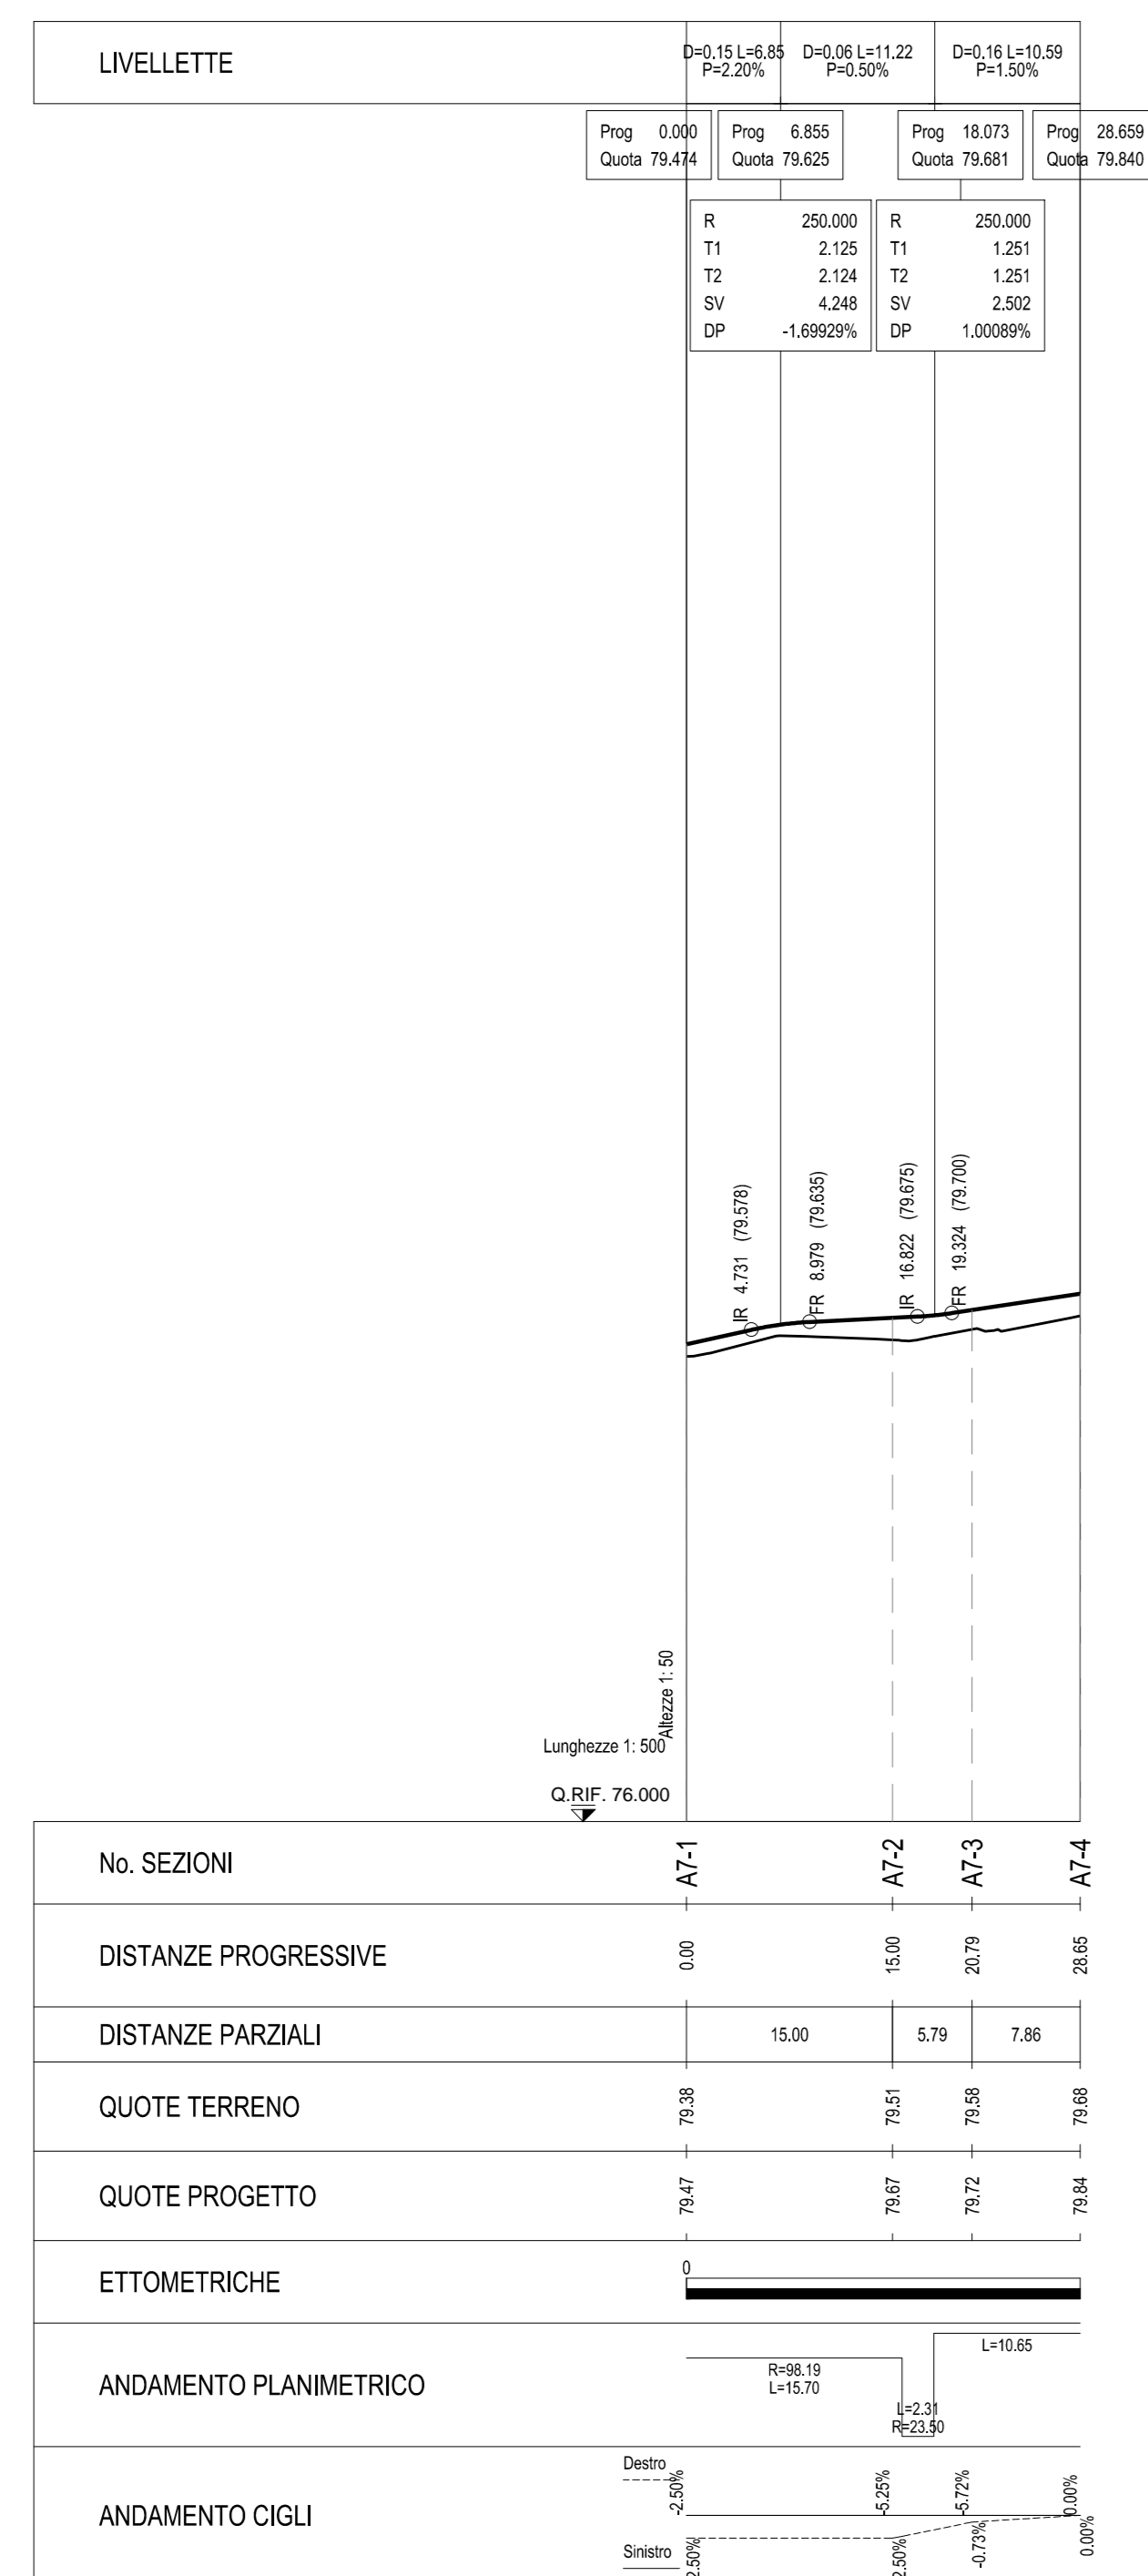

ASSE AX8- PROFILO LONGITUDINALE - scala 1:500-1:50

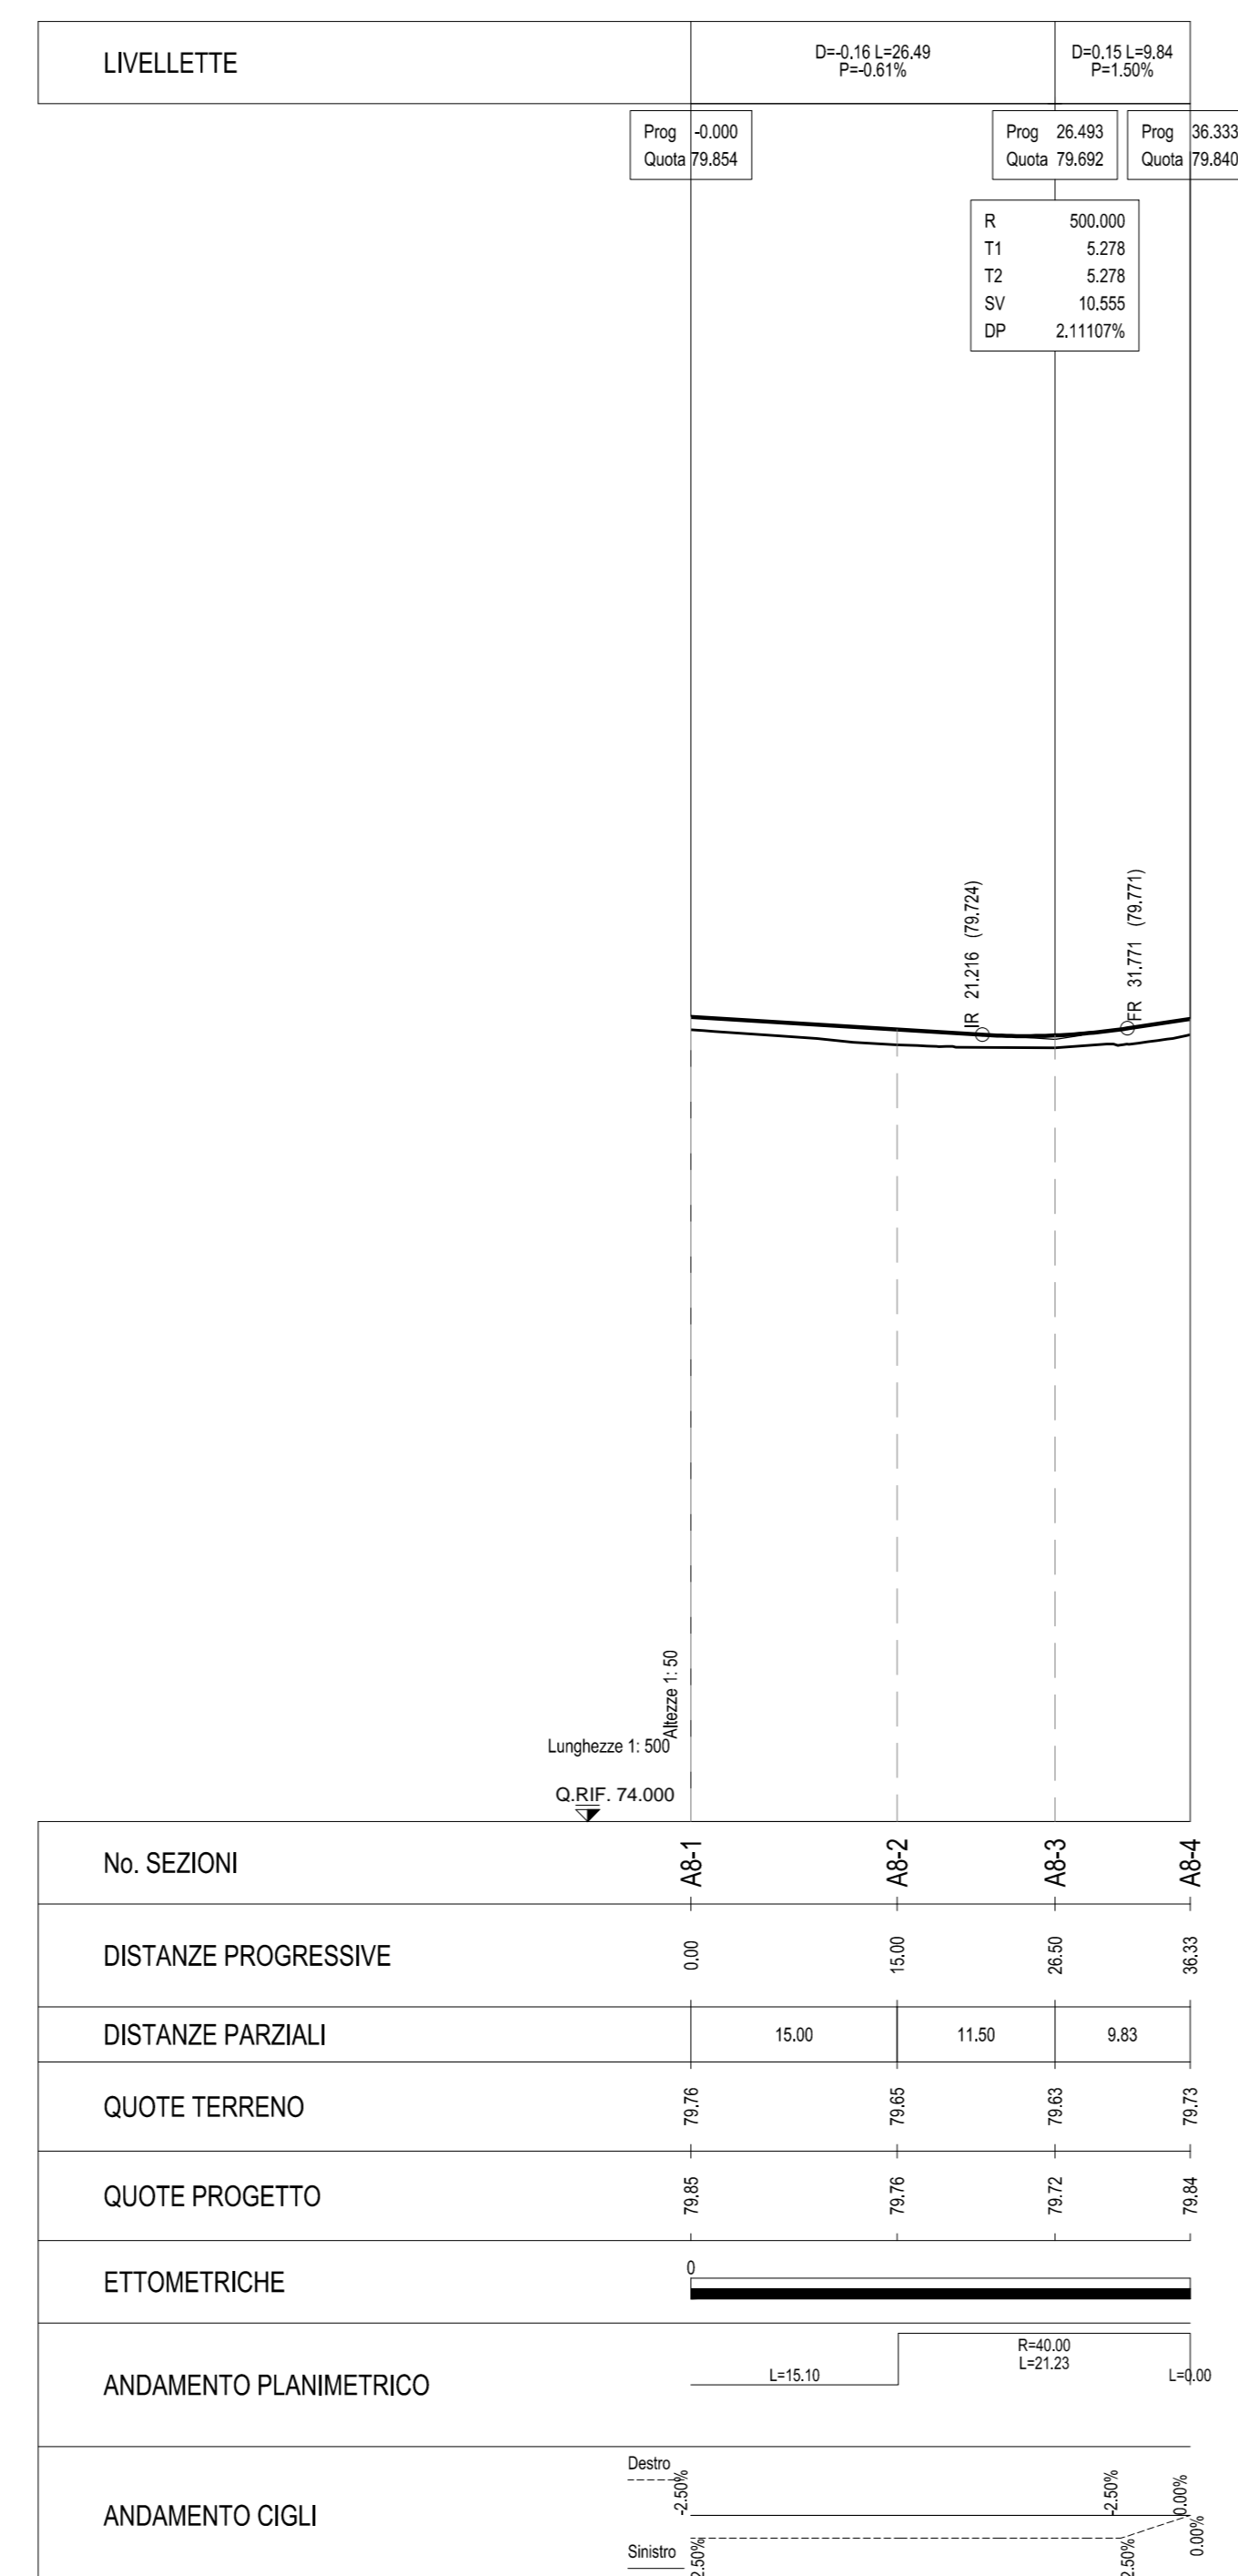

ASSE AX9- PROFILO LONGITUDINALE - scala 1:500-1:50

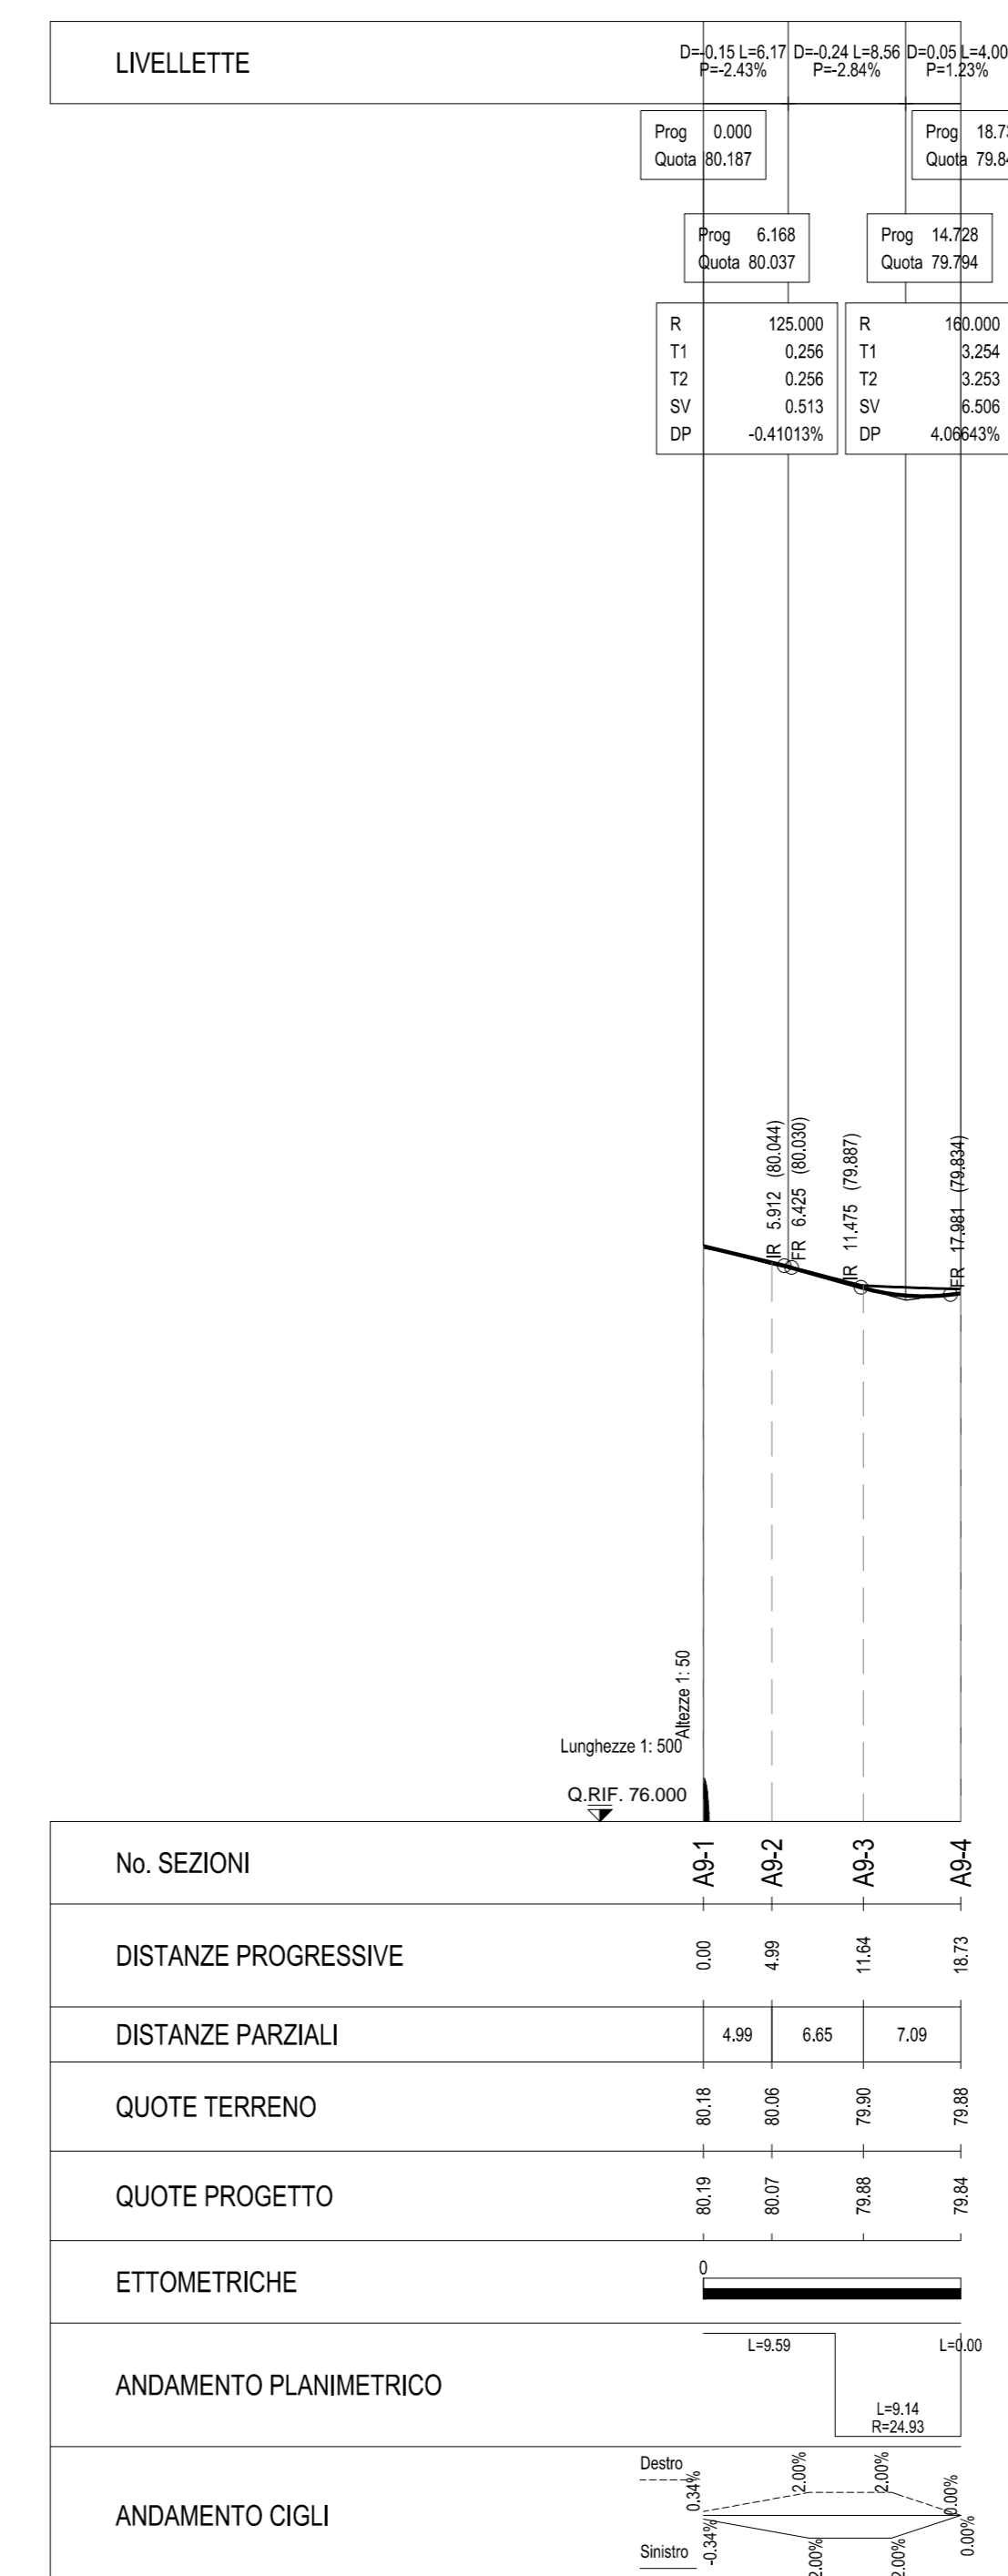

**autostrade//per l'italia**  
 AUTOSTRADA (A1) : MILANO - NAPOLI

AMPLIAMENTO ALLA QUARTA CORSIA  
 DEL TRATTO MILANO SUD (Tang. Ovest) - LODI

PROGETTO ESECUTIVO

IT - INTERVENTI PER IL TERRITORIO  
 POTENZIAMENTO VIA S. LUCIO  
 Adeguamento Rotatoria su Via Piave  
 Profili Longitudinali

IL PROGETTISTA SPECIALISTICO Ing. Gianluigi Salvatore Spizzazzo Ord. Ingg. Milano n. A26796	IL RESPONSABILE INTEGRAZIONE PRESTAZIONI SPECIALISTICHE Ing. Francesco Di Nello Ord. Ingg. Milano N. 30472	IL DIRETTORE TECNICO Ing. Orlando Mazzoli Ord. Ingg. Pavia N. 1496
CODICE IDENTIFICATIVO 119959LLOPEITL04R00700000DSTD1092-0		REVISIONE N. 00 DATA 01 OTTOBRE 2017