


PLANIMETRIA DI PROGETTO - Scala 1:500

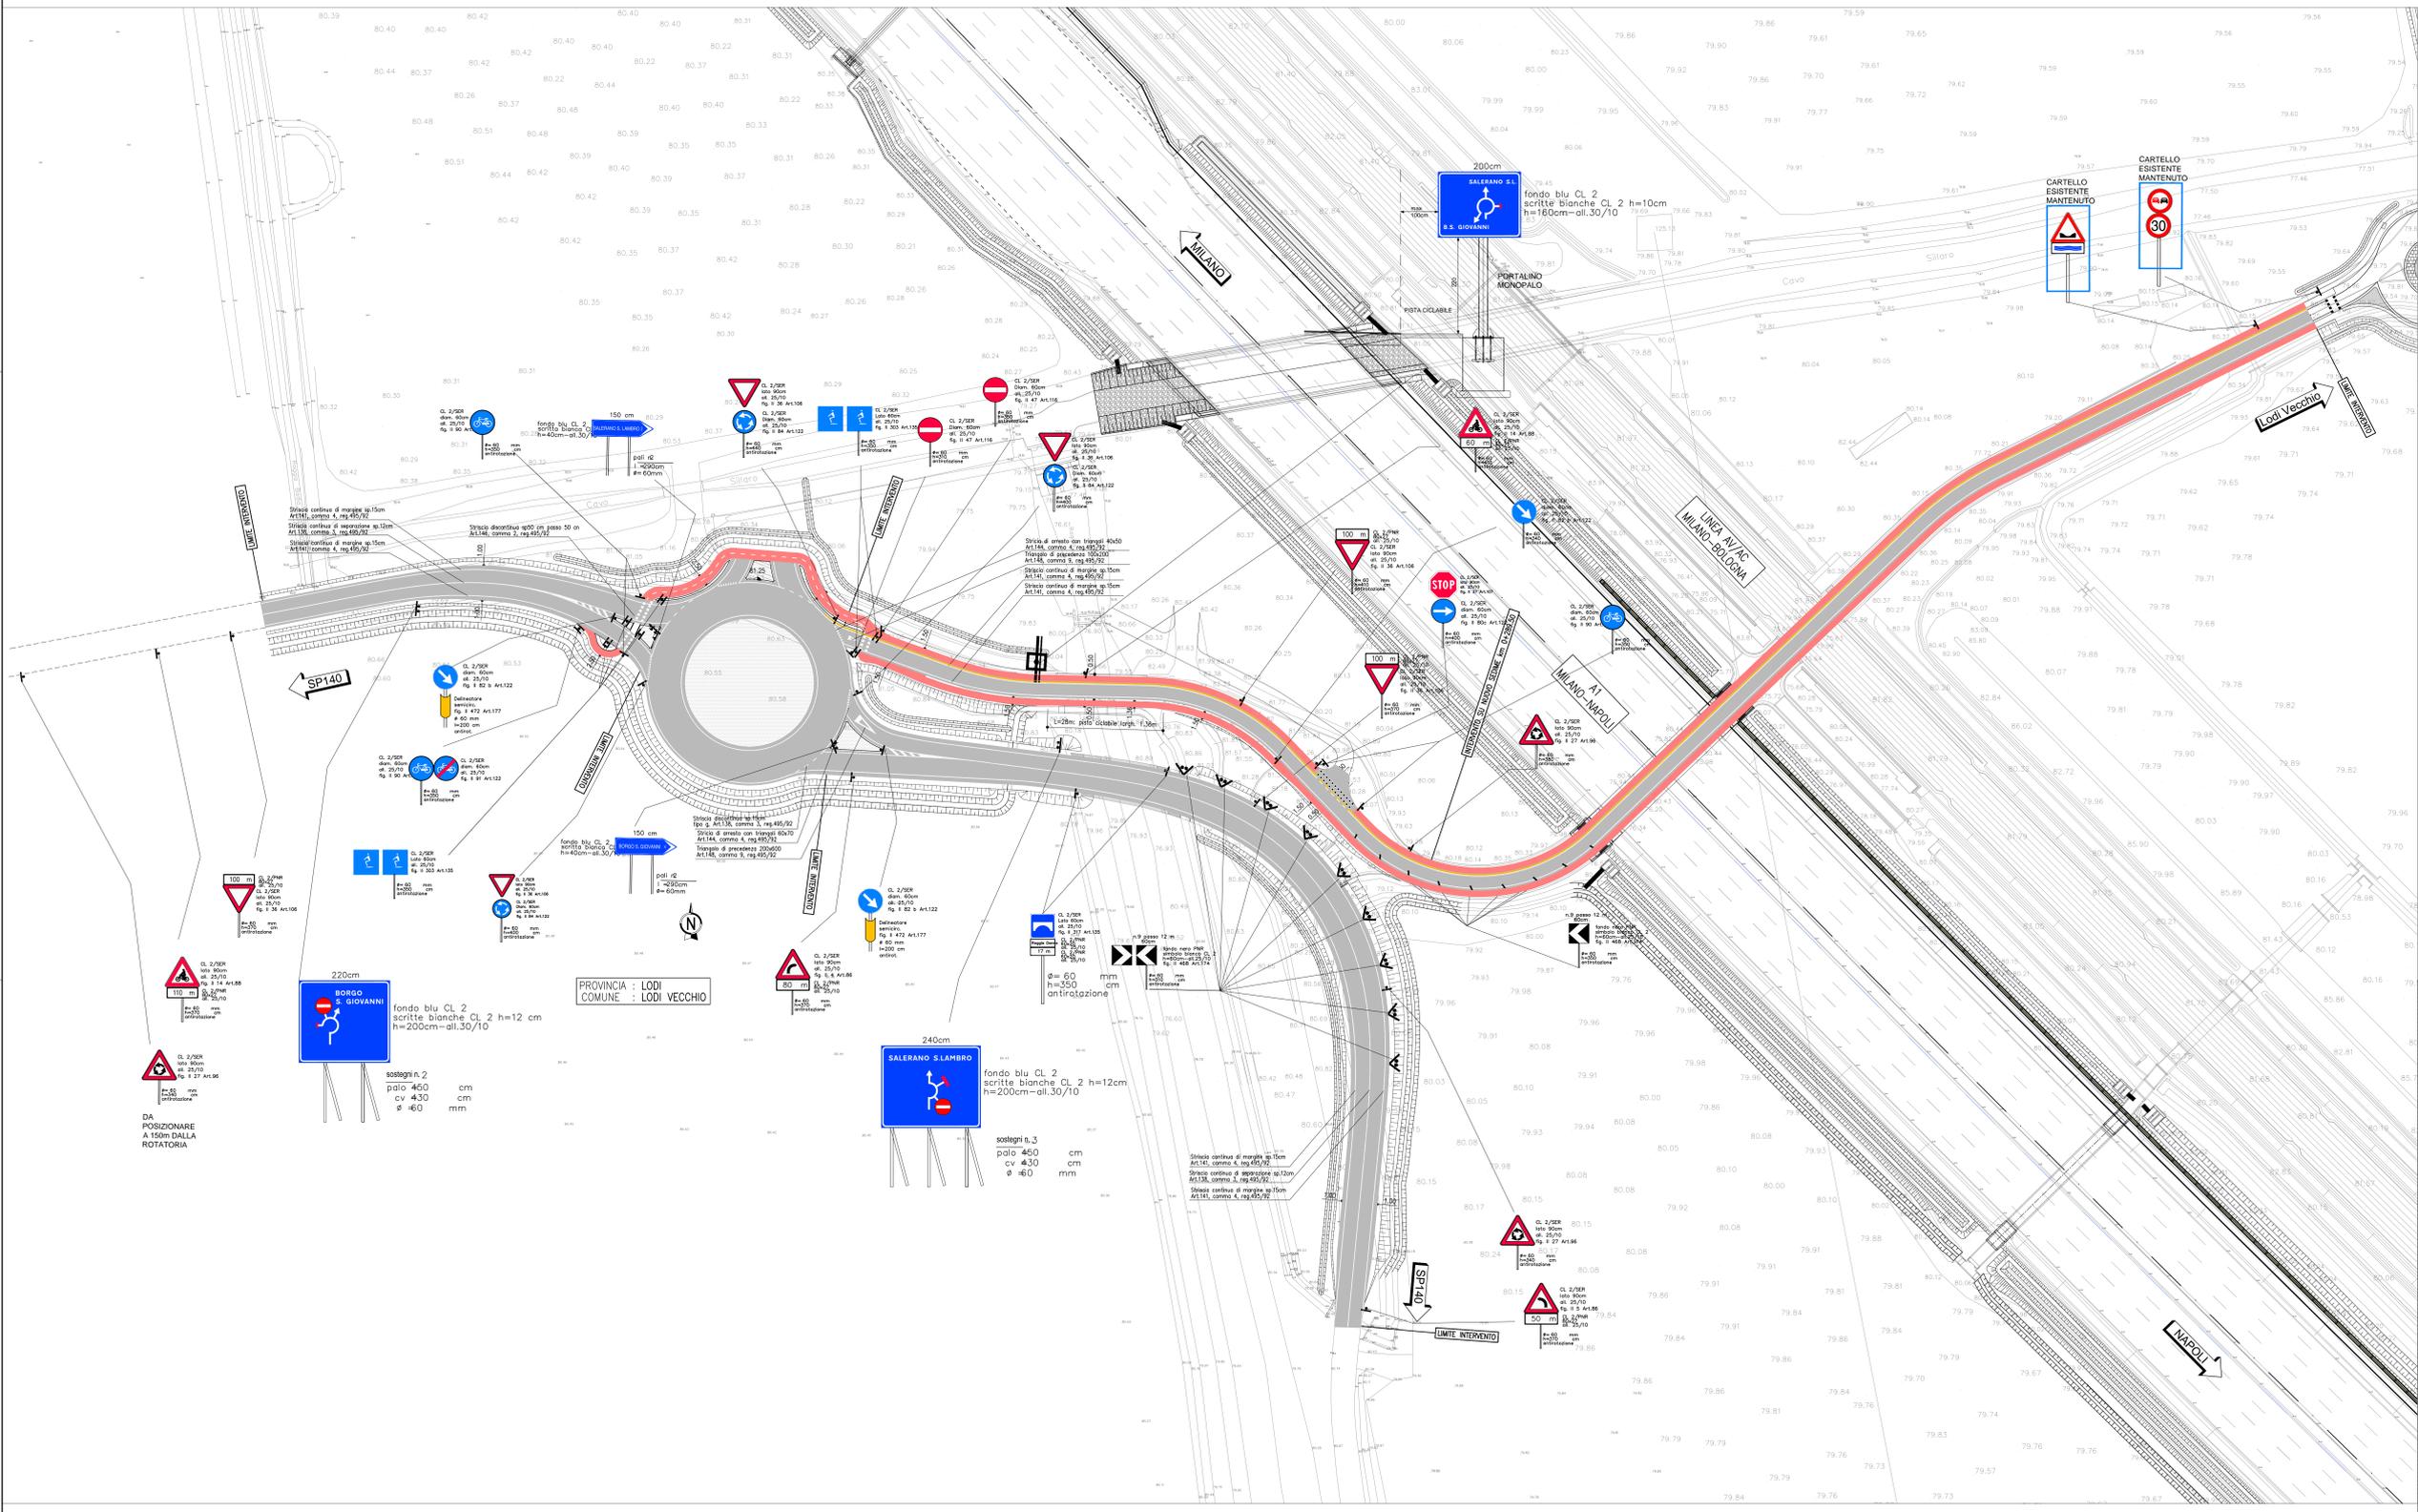

autostrade per l'italia
 AUTOSTRADA (A1) : MILANO - NAPOLI

AMPLIAMENTO ALLA QUARTA CORSA
 DEL TRATTO MILANO SUD (Tang. Ovest) - LODI

PROGETTO ESECUTIVO

IT - INTERVENTI PER IL TERRITORIO

Riquilifica Via Piave
 Adeguamento viabilità e nuova rotonda
 Planimetria di progetto
 della segnaletica orizzontale e verticale

IL PROGETTISTA SPECIALE Ing. Gianluca Salvatore Spazzolati Ord. Ingg. Milano N. 28766	IL RESPONSABILE ANTICIPAZIONE PRESSIONE SPECIALE Ing. Francesco Di Nallo Ord. Ingg. Milano N. 20472	IL DIRETTORE TECNICO Ing. Orlando Motta Ord. Ingg. Milano N. 14666
---	--	--

IDENTIFICAZIONE PROGETTO Codice Cantone: 119959 Codice Comune: 119959 Codice Provincia: 119959 Codice Stato: 119959	CODICE IDENTIFICATIVO 1199591100PEITL05LS003000000DSTD1059-0	IDENTIFICAZIONE LAVORI Ordine: 09 Spese: 10000 Anno: 2013
---	---	--

PROGETTO: spea Ing. Rinaldo Lavadori Ord. Ingg. Milano N. 29630	VERIFICA: Atlantis Ing. Rinaldo Lavadori Ord. Ingg. Milano N. 29630
---	---

VOTO DEL COMMITTEE IL RESPONSABILE DEL PROCEDIMENTO Ing. Stefano Storti	VOTO DEL CONCESSIONE Massimo della Infrastruttura e dei Trasporti Ministero delle Infrastrutture e dei Trasporti
---	--