
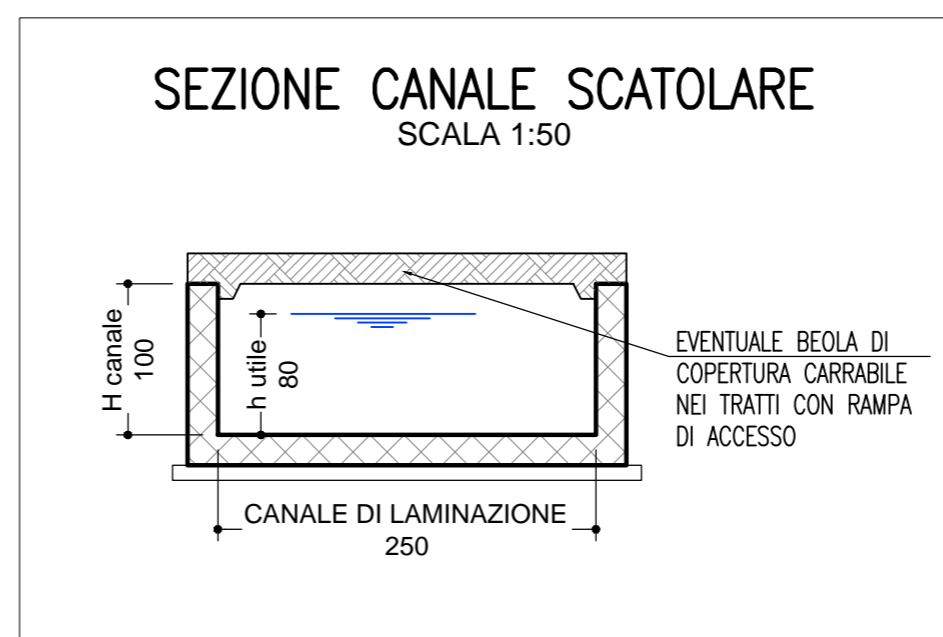



punto P1
 X= 9736709.246
 Y= 3249544.049
 Z= Q.S. 83.20

punto P2
 X= 9736542.799
 Y= 3249509.508
 Z= Q.S. 83.37

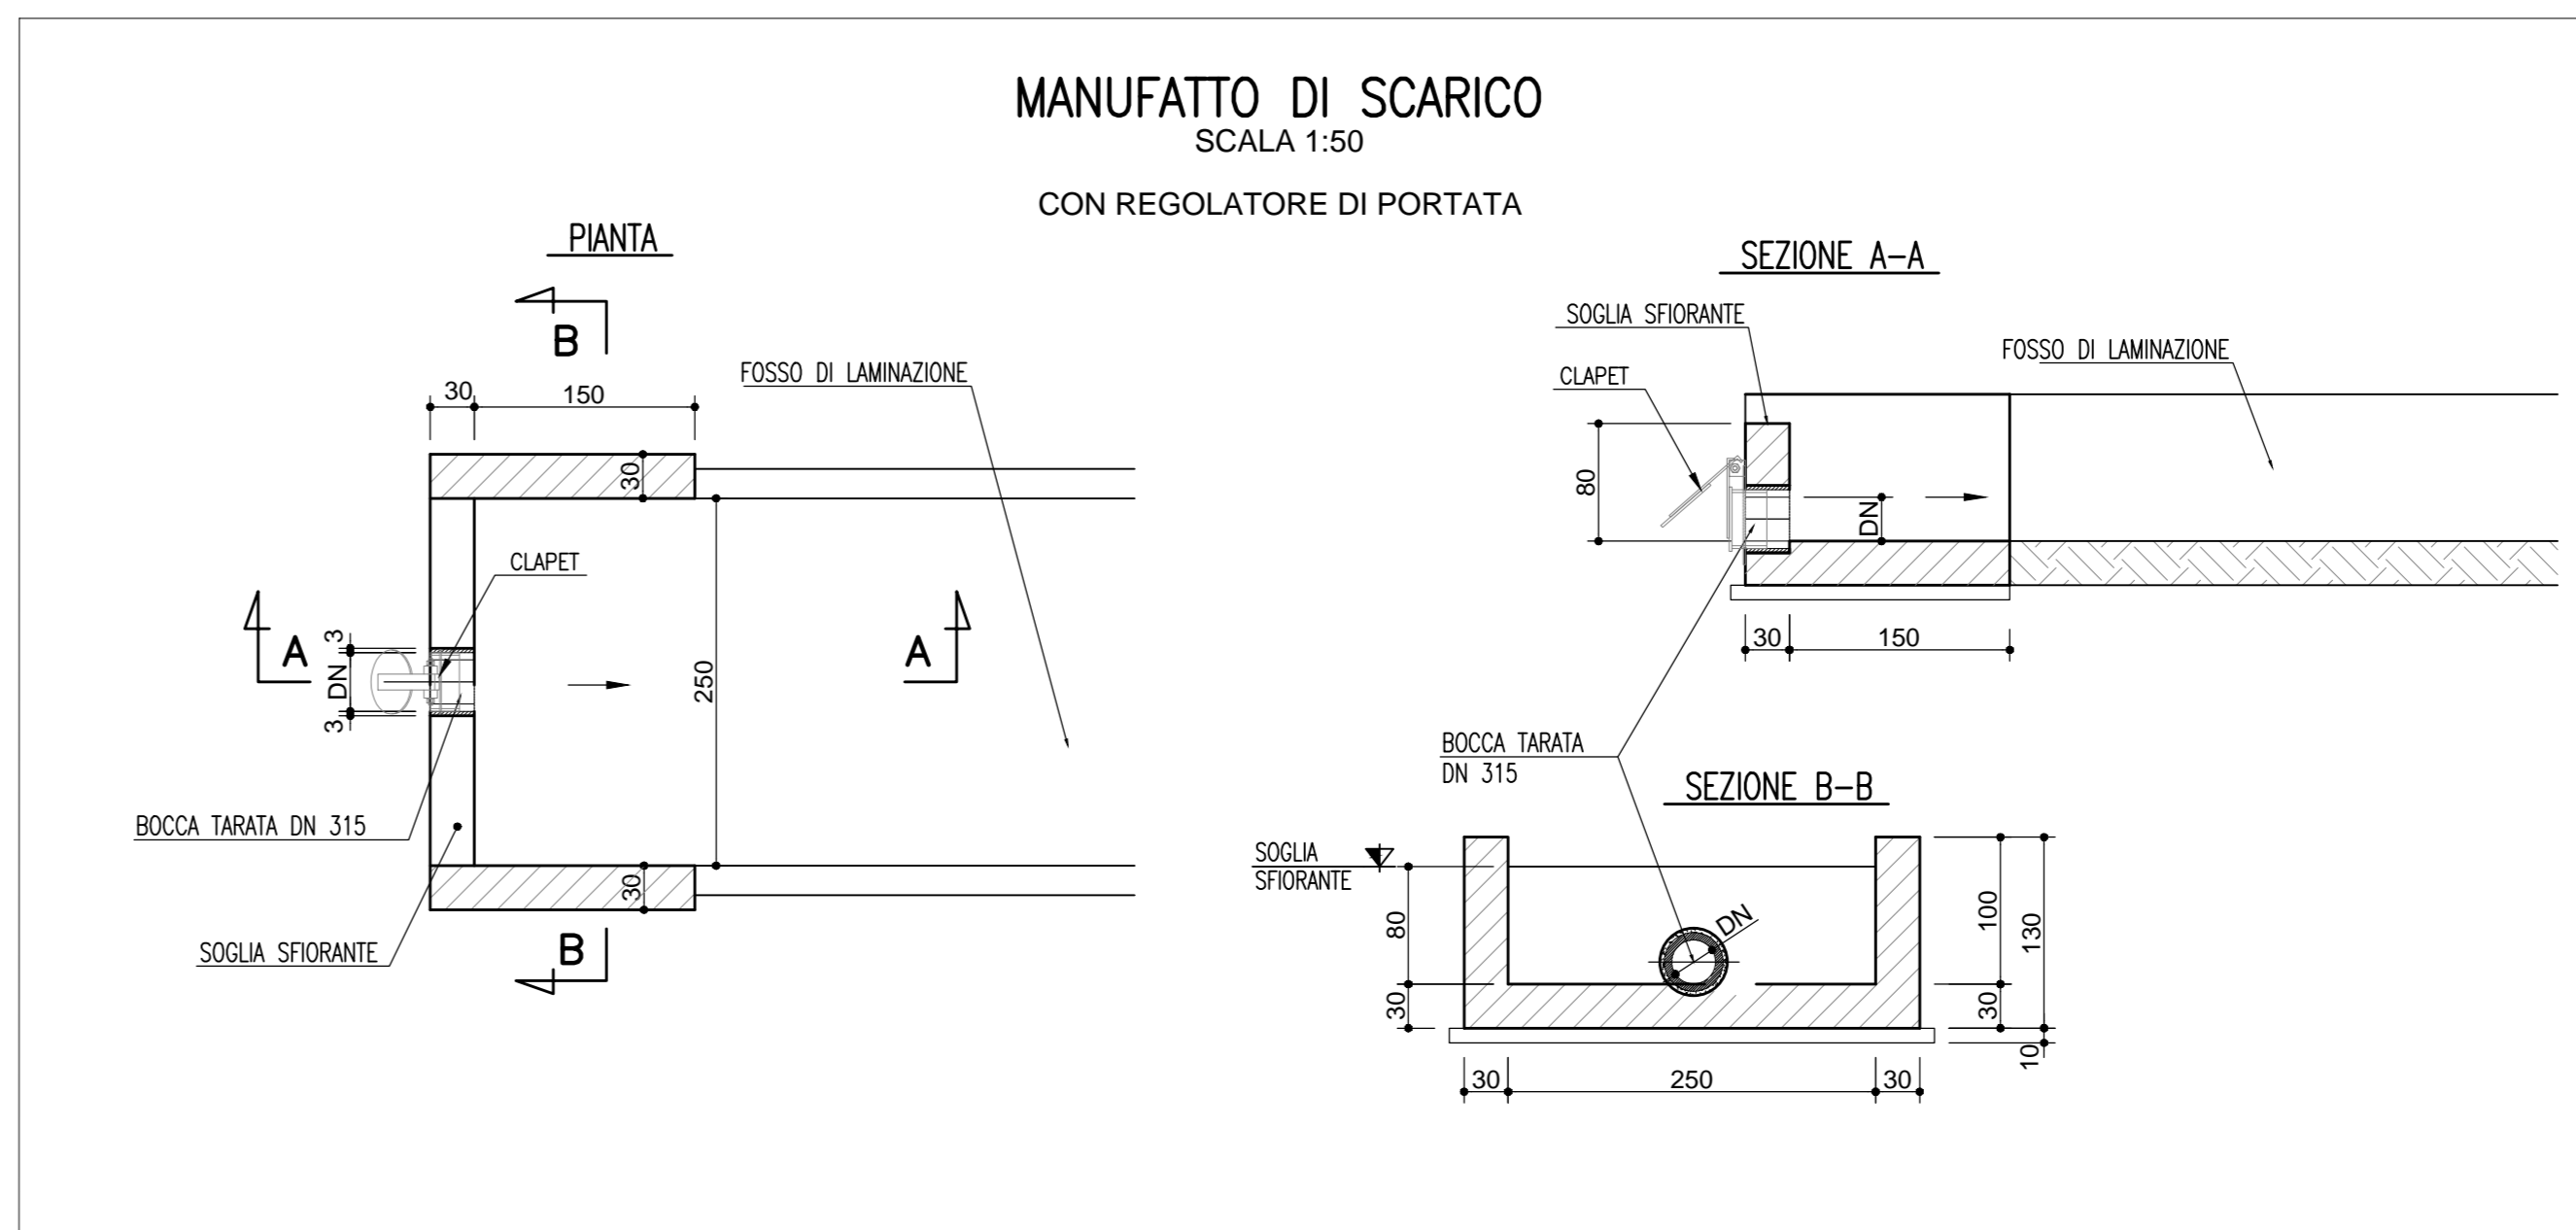

NOTE

- LA PROGETTAZIONE E LA REALIZZAZIONE DEI SISTEMI DI DRENAGGIO DELLE ACQUE METEORICHE DEL PIAZZALE, DEGLI IMPIANTI DI TRATTAMENTO E DEI SISTEMI DI SMALTIMENTO DELLE ACQUE NERE SONO A CURA DELL'APPALTATORE
- NELL'AREA DI DEPOSITO TEMPORANEO IL MATERIALE ESSENDO DI PROPRIETA' DI TERZI DOVRA' ESSERE STOCCATO E RIUTILIZZATO A FINE LAVORI PER IL RIPRISTINO ALLO STATO ORIGINALE DELLO STRATO SUPERFICIALE DEL CAMPO STESSO

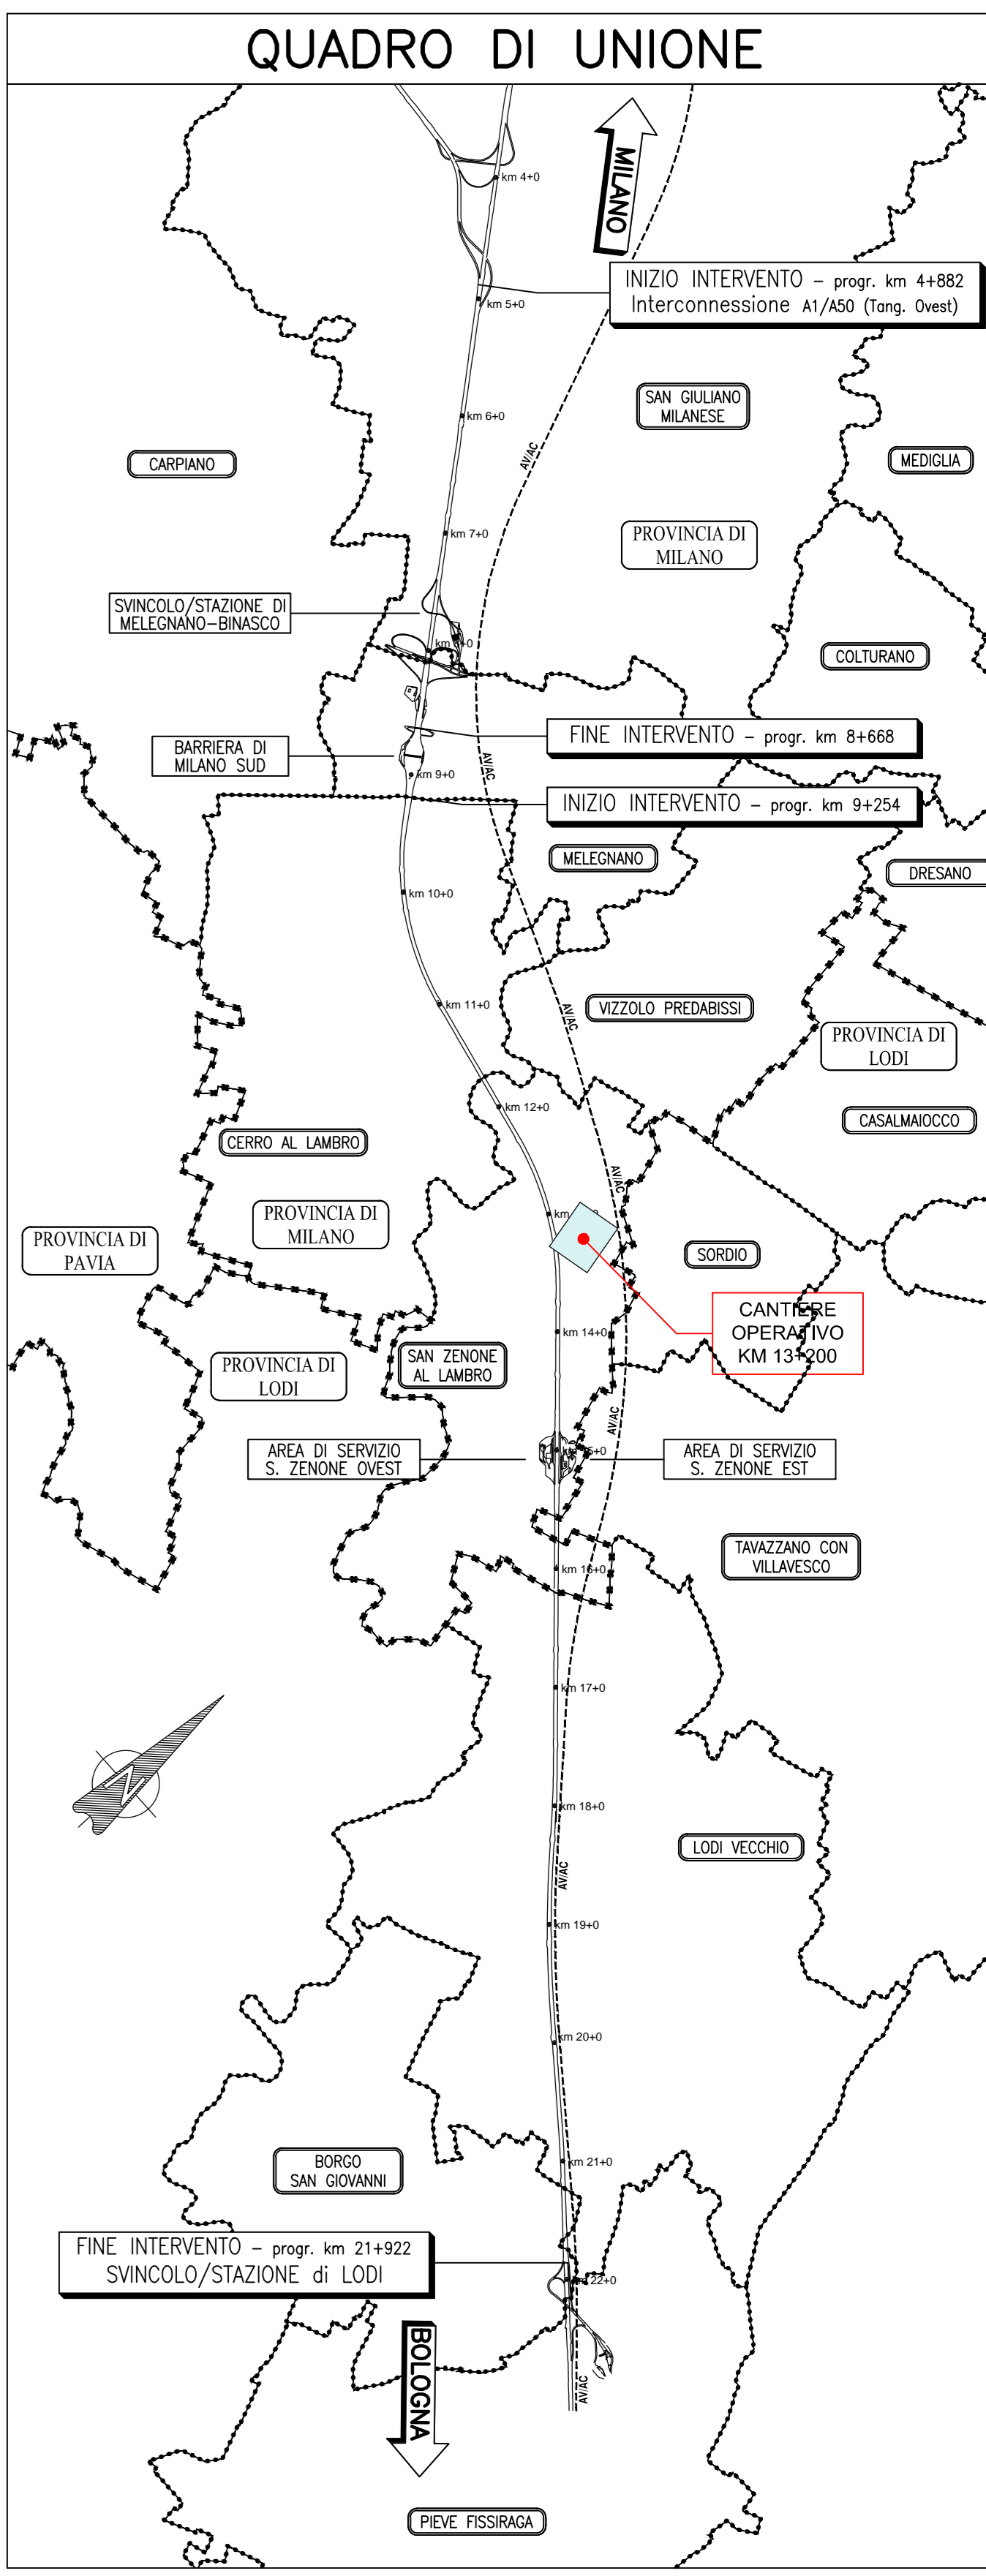

autostrade per l'italia

AUTOSTRADA (A1) : MILANO - NAPOLI

AMPLIAMENTO ALLA QUARTA CORSIA
 DEL TRATTO MILANO SUD (Tang. Ovest) - LODI

PROGETTO ESECUTIVO

CN - CANTIERIZZAZIONE E FASI DEI LAVORI

AREE DI CANTIERE, VIABILITA', CAVE E DEPOSITI

C001 - Impianti di prod. Conglomerati

Planimetria reti idrauliche

<p>IL PROGETTISTA SPECIALISTICO</p> <p>Ing. Paolo De Pizzi Ord. Ingg. Pavia N. 1759</p> <p>RESPONSABILE GEOMETRA</p>	<p>IL RESPONSABILE INTERAZIONE PRESTAZIONI SPECIALISTICO</p> <p>Ing. Francesco Di Nota Ord. Ingg. Milano N. 30472</p>	<p>IL DIRETTORE TECNICO</p> <p>Ing. Orlando Mazzoni Ord. Ingg. Pavia N. 1466</p>
<p>PROGETTAZIONE NUOVE OPERE AUTOSTRADALI</p>		
<p>INFORMATICO PROGETTO</p> <p>119959</p>	<p>CODICE IDENTIFICATIVO</p> <p>LL00PECNACNC10010000DIDR0241-1</p>	<p>INFORMATICO SUONDO</p> <p>00</p>
<p>PROGETTO MANAGER</p> <p>Ing. Mario Lovander Ord. Ingg. Milano N. 29830</p>	<p>SUPPORTO SPECIALISTICO</p>	<p>REVISIONE</p> <p>0 OTTOBRE 2017 1 DICEMBRE 2017 2 3 4</p>
<p>VEDUTO DEL COMMITTENTE</p> <p>autostrade per l'italia</p> <p>IL RESPONSABILE ONERI DEL PROCEDIMENTO</p> <p>Ing. Stefano Siorani</p>	<p>VEDUTO DEL CONCESSIONARIO</p> <p>Ministero delle Infrastrutture e dei Trasporti</p>	<p>SCALE: Varie</p>