QUADRO DI UNIONE

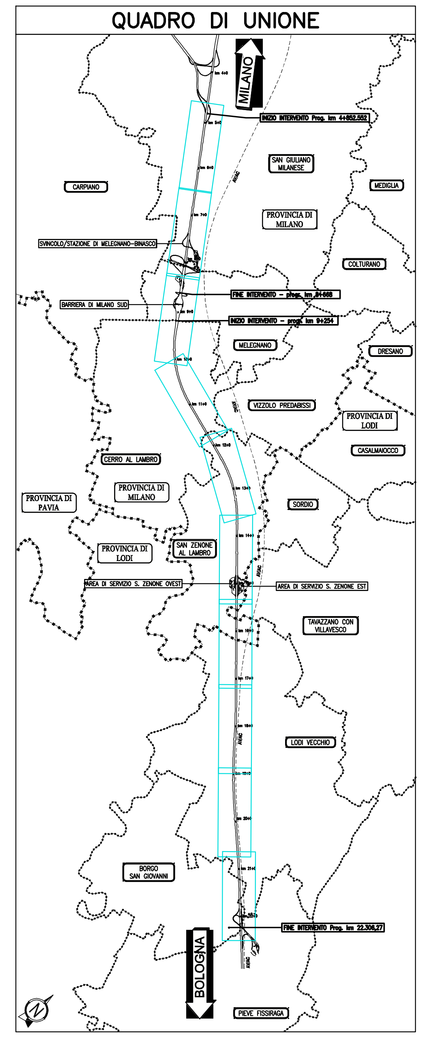

SIMBOLOGIE DI PIANO PARTICELLARE - DESCRIZIONE

ESISTENTE	STRADE CATASTALMENTE PUBBLICHE
ESISTENTE	ACQUE CATASTALMENTE PUBBLICHE
OCCUPAZIONE ESISTENTE	SEDE AUTOSTRADA, PERTINENZE AUTOSTRADALI ECC..
OCCUPAZIONE ESISTENTE	DEVIAZIONE STRADE E FOSSI
OCCUPAZIONE ESISTENTE	RELIQUATO
OCCUPAZIONE ESISTENTE	MITIGAZIONE AMBIENTALE
OCCUPAZIONE ESISTENTE	SERVITU' DI PASSO U.T.U.P., DI VIADOTTO, DI GALLERIA
OCCUPAZIONE ESISTENTE	SERVITU' PER INTERFERENZE
OCCUPAZIONE ESISTENTE	SERVITU' DI DRENAGGIO
OCCUPAZIONE ESISTENTE	AREE DI PROPRIETA' TEEM
OCCUPAZIONE TEMPORANEA	OCCUPAZIONI TEMPORANEE
OCCUPAZIONE DEMANIALE	AREE DEMANIALI
OCCUPAZIONE DEMANIALE	SEDE STRADA E AUTOSTRADA CON INTESTAZIONE CATASTALE A PRIVATI
OCCUPAZIONE DEMANIALE	OCCUPAZIONI TEMPORANEE AREE DEMANIALI
OCCUPAZIONE DEMANIALE	OCCUPAZIONI DEFINITIVE AREE DEMANIALI

autostrade per l'italia

AUTOSTRADA (A1) : MILANO – NAPOLI

AMPLIAMENTO ALLA QUARTA CORSIA
DEL TRATTO MILANO SUD (Tang. Ovest) – LODI

PROGETTO ESECUTIVO

SOMME A DISPOSIZIONE

ESPROPRI

PIANO PARTICELLARE DI ESPROPRIO TAV. 1/2

COMUNE DI SAN GIULIANO MILANESE
(Provincia di MILANO)

IL PROGETTISTA SPECIALISTICO	IL RESPONSABILE INTEGRAZIONE PRESTAZIONI SPECIALISTICHE	IL DIRETTORE TECNICO
P.I.E. Fabio Cecchiari Ord. Per. Ind. Ed. Como n.1167 RESPONSABILE ESPROPRI E COMPOSIZIONI	Ing. Francesco Di Noto Ord. Ingg. Milano N. 30472	Ing. Orlando Mazza Ord. Ingg. Pavia N. 1496 PROGETTAZIONE MUOVE OPERE AUTOSTRADALI

CODICE IDENTIFICATIVO — Ordinatore:

RIFERIMENTO PROGETTO					RIFERIMENTO DIRETTORIO								RIFERIMENTO ELABORATO				Ordinatore:
Codice Commessa	Lotto Funzionale	Sub-Ordine Opera	Fase	Capitolo	Paragrafo	Tecnologia	Progressivo	PARTE D'OPERA					Tip.	Disciplina	Progressivo	Rev.	03
1 1 9 9 5 9	L L 0 0	P E S D	E	S P	0 0 0 0 0	0 0 0 0 0 0		D	E	S	C	0	0 0 2 7	– 0	SCALA: 1:2000

				REVISIONE	
spea ENGINEERING / Atlantia	PROJECT MANAGER: Ing. Ilaria Lavander, Ord. Ingg. Milano N. 29830	SUPPORTO SPECIALISTICO:		N.	data
				0	NOVEMBRE 2017
	REDATTO: – Ing. Francesco Morino'	VERIFICATO: –		1	–
				2	–
				3	–
				4	–

VISTO DEL COMMITTENTE	VISTO DEL CONCEDENTE
autostrade per l'italia IL RESPONSABILE UNICO DEL PROCEDIMENTO Ing. Stefano Stanesi	Ministero delle Infrastrutture e dei Trasporti DIPARTIMENTO PER LE INFRASTRUTTURE, GLI AFFARI GENERALI ED IL PERSONALE STRUTTURA DI MILANO ALLE DIPENDENZE DELL'ISPETTORATO

IL PRESENTE DOCUMENTO NON POTRA' ESSERE COPIATO, RIPRODOTTO O ALTRIMENTI PUBBLICATO, IN TUTTO O IN PARTE, SENZA IL CONSENSO SCRITTO DELLA SOC. AUTOSTRADE PER L'ITALIA S.P.A. TALE VIOLAZIONE NON AUTORIZZATA DARA' LUOGO A RICHIESTA DI DANNI E SARA' PERSEGUITA A NORMA DI LEGGE.
THIS DOCUMENT MAY NOT BE COPIED, REPRODUCED OR PUBLISHED, EITHER IN PART OR IN ITS ENTIRETY, WITHOUT THE WRITTEN PERMISSION OF SOC. AUTOSTRADE PER L'ITALIA S.P.A.. UNAUTHORIZED USE WILL BE PROSECUTED BY LAW.