QUADRO DI UNIONE

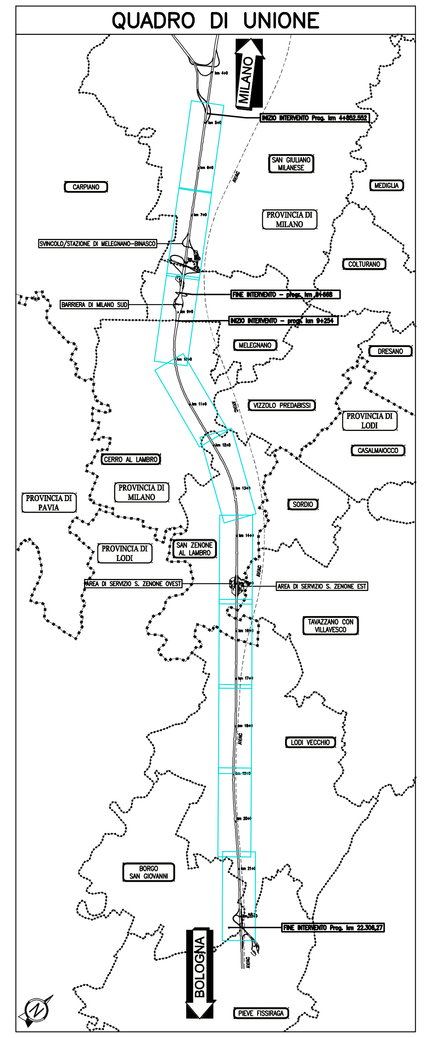

SIMBOLOGIE DI PIANO PARTICELLARE - DESCRIZIONE

OCCUPAZIONE ESISTENTE		STRADE CATASTALMENTE PUBBLICHE
		ACQUE CATASTALMENTE PUBBLICHE
OCCUPAZIONE ESISTENTE		SEDE AUTOSTRADA, PERTINENZE AUTOSTRADALI ECC..
		DEVIAZIAZIONE STRADE E FOSSI
		RELIQUATO
		MITIGAZIONE AMBIENTALE
		SERVITU' DI PASSO U.T.U.P., DI VIADOTTO, DI GALLERIA
		SERVITU' PER INTERFERENZE
		SERVITU' DI DRENAGGIO
		AREE DI PROPRIETA' TEEM
OCCUPAZIONE TEMPORANEA		OCCUPAZIONI TEMPORANEE
OCCUPAZIONE DEMANIALE		AREE DEMANIALI
		SEDE STRADA E AUTOSTRADA CON INTESTAZIONE CATASTALE A PRIVATI
		OCCUPAZIONI TEMPORANEE AREE DEMANIALI
		OCCUPAZIONI DEFINITIVE AREE DEMANIALI

autostrade per l'italia

AUTOSTRADA (A1) : MILANO – NAPOLI

AMPLIAMENTO ALLA QUARTA CORSIA
DEL TRATTO MILANO SUD (Tang. Ovest) – LODI

PROGETTO ESECUTIVO

SOMME A DISPOSIZIONE

ESPROPRI

PIANO PARTICELLARE DI ESPROPRIO TAV. 2/2

COMUNE DI CERRO AL LAMBRO
(Provincia di MILANO)

IL PROGETTISTA SPECIALISTICO	IL RESPONSABILE INTEGRAZIONE PRESTAZIONI SPECIALISTICHE	IL DIRETTORE TECNICO
P.I.E. Fabio Cerchiari Ord. Per. Ind. Ed. Como n.1167 RESPONSABILE ESPROPRI E CONVENZIONI	Ing. Francesco Di Noto Ord. Ingg. Milano N. 30472	Ing. Orlando Mazzo Ord. Ingg. Pavia N. 1496 PROGETTAZIONE NUOVE OPERE AUTOSTRADALI

CODICE IDENTIFICATIVO

RIFERIMENTO PROGETTO					RIFERIMENTO DIRETTORIO										RIFERIMENTO ELABORATO			Ordinatore: 09
Codice Commessa	Lotto	Sub-Prog. Cod. Appalto	Fase	Capitolo	Paragrafo	Progressivo	Tipo	Disciplina	Progressivo	Rev.	SCALA: 1:2000
11959	LL00		PE	SD	ESP	00000	000	000	000	00	DE	SC	0033	–0				

					REVISIONE	
spea ENGINEERING group Atlantia	PROJECT MANAGER: Ing. Ilaria Lavander Ord. Ingg. Milano N. 29830	SUPPORTO SPECIALISTICO:			n.	data
					0	NOVEMBRE 2017
					1	–
					2	–
	REDATTO: – Ing. Francesco Marino'	VERIFICATO:	–		3	–
					4	–

VISTO DEL COMMITTENTE	VISTO DEL CONCEDENTE
autostrade per l'italia IL RESPONSABILE UNICO DEL PROCEDIMENTO Ing. Stefano Stenati	Ministero delle Infrastrutture e dei Trasporti DIPARTIMENTO PER LE INFRASTRUTTURE, GLI AFFARI GENERALI ED IL PERSONALE STRUTTURA DI VIGILANZA SULLE CONCESSIONARIE AUTOSTRADALI

IL PRESENTE DOCUMENTO NON POTRA' ESSERE COPIATO, RIPRODOTTO O ALTRIMENTI PUBBLICATO, IN TUTTO O IN PARTE, SENZA IL CONSENSO SCRITTO DELLA SOC. AUTOSTRADE PER L'ITALIA S.P.A.. OGNI UTILIZZO NON AUTORIZZATO SARA' PERSEGUITO A NORMA DI LEGGE.
THIS DOCUMENT MAY NOT BE COPIED, REPRODUCED OR PUBLISHED, EITHER IN PART OR IN ITS ENTIRETY, WITHOUT THE WRITTEN PERMISSION OF SOC. AUTOSTRADE PER L'ITALIA S.P.A.. UNAUTHORIZED USE WILL BE PROSECUTED BY LAW.