




STRADA TIPO B (cds)

	Fascia A (0 - 100 m per lato da ciglio strada)
	Fascia B (100 - 250 m per lato da ciglio strada)

Punti di Misura Fonometrici e Rilievi di Traffico Ante Operam


PMXXYYZZ Codifica punto di misura

- Numero progressivo di individuazione
- Nome della strada/ferrovia oggetto di monitoraggio
- Localizzazione punto di misura
- Tipologia di rilievo
 - RT= Rumore e Traffico bordo strada
 - RS= Rumore Sorgente SS372 a bordo strada
 - TS= Traffico Sorgente SS372
 - RR= Rumore al Ricevitore immesso dalla Sorgente SS372
 - RF= Rumore da sorgente ferroviaria
- Punto di Misura

 	Classe I
	Classe II
	Classe III
	Classe IV
	Classe V
	Classe VI

Aree di cantiere

	Area di stoccaggio
	Area tecnica
	Area cantiere base / operativo

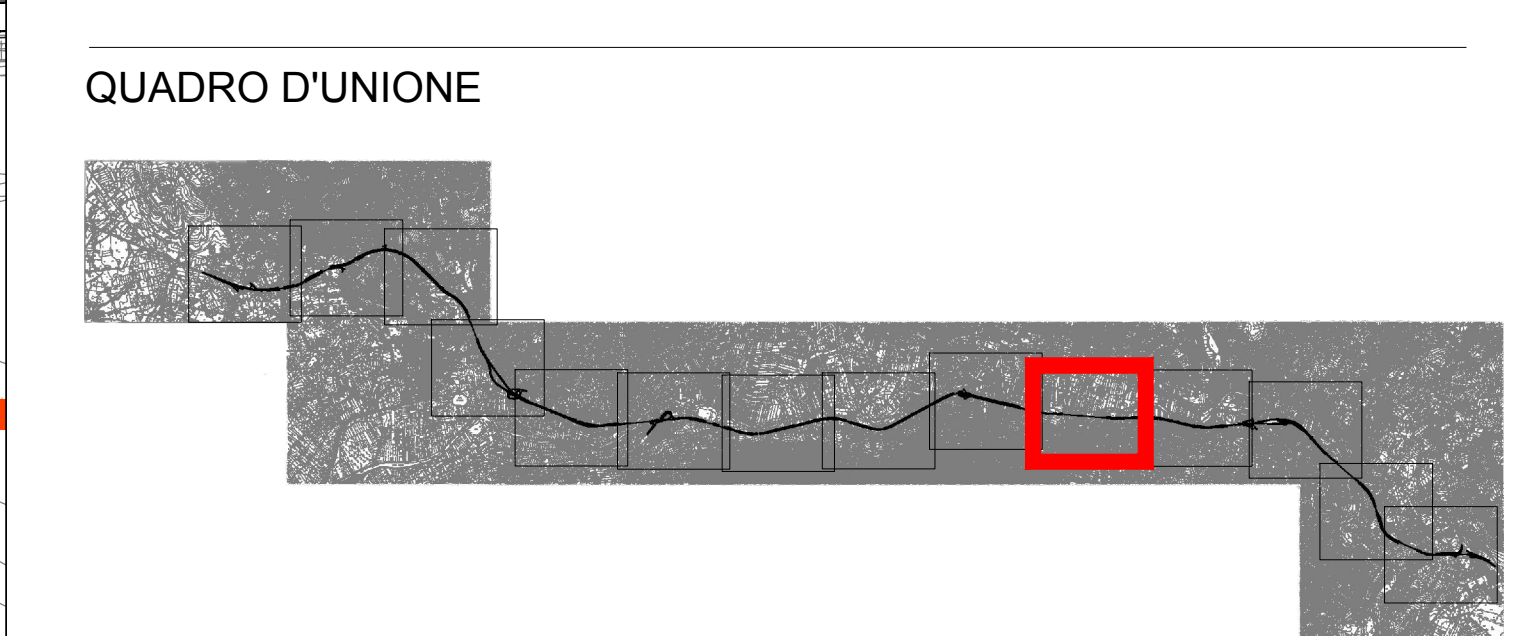



Anas SpA

Direzione Progettazione e Realizzazione Lavori

ITINERARIO CAIANELLO (A1) - BENEVENTO
ADEGUAMENTO A 4 CORSIE DELLA S.S. 372 "TELESINA"
DAL KM 0+000 AL KM 60+900
LOTTO 1: DAL KM 37+000 (SVINCOLO DI S. SALVATORE TELESINO)
AL KM 60+900 (SVINCOLO DI BENEVENTO)

PROGETTO DEFINITIVO

PROGETTAZIONE: ANAS—Direzione Progettazione e Realizzazione Lavori

PROGETTISTI: <i>Ing. A. Michel</i> <i>Ing. V. Marzi</i> <i>Ing. A. Deviottofranceschi</i>			GRUPPO DI PROGETTAZIONE ANAS		
IL GEOLOGO <i>Dott. Geol. Serena Mojzisto</i>					
IL RESPONSABILE DEL S.I.A. <i>Arch. G. Magari</i>					
COORDINATORE PER LA SICUREZZA IN FASE DI PROGETTAZIONE <i>Geom. F. Quindici</i>					
VISTO: IL RESP. DEL PROCEDIMENTO <i>Ing. Paolo Narducci</i>					
PROTOCOLLO		DATA			

06 – STUDIO ACUSTICO

Planimetrie censimento ricettori - punti misura - fasce di pertinenza acustica - zonizzazione acustica - 10 di 14

CODICE PROGETTO			NOME FILE			REVISIONE	SCALA:
PROGETTO	LIV. PROJ.	N. PROJ.	T00EGG3AMBPL10B				
L0710E	D	1501	CODICE CLAP:	T00EGG3AMB	PL10	B	1:5000
D							
B	Istruttoria CTVA					Miroc 2018	
A	EMISSIONE					Agosto 2017	
REV.	DESCRIZIONE		DATA	REDATTO	VERIFICATO	APPROVATO	