


LEGENDA STAZIONI DI MONITORAGGIO

- VFF(m) VEGETAZIONE FLORA E FAUNA
- P(m) PAESAGGIO
- SFL(m) STATO FISICO DEI LUOGHI
- AREE DI CANTIERE

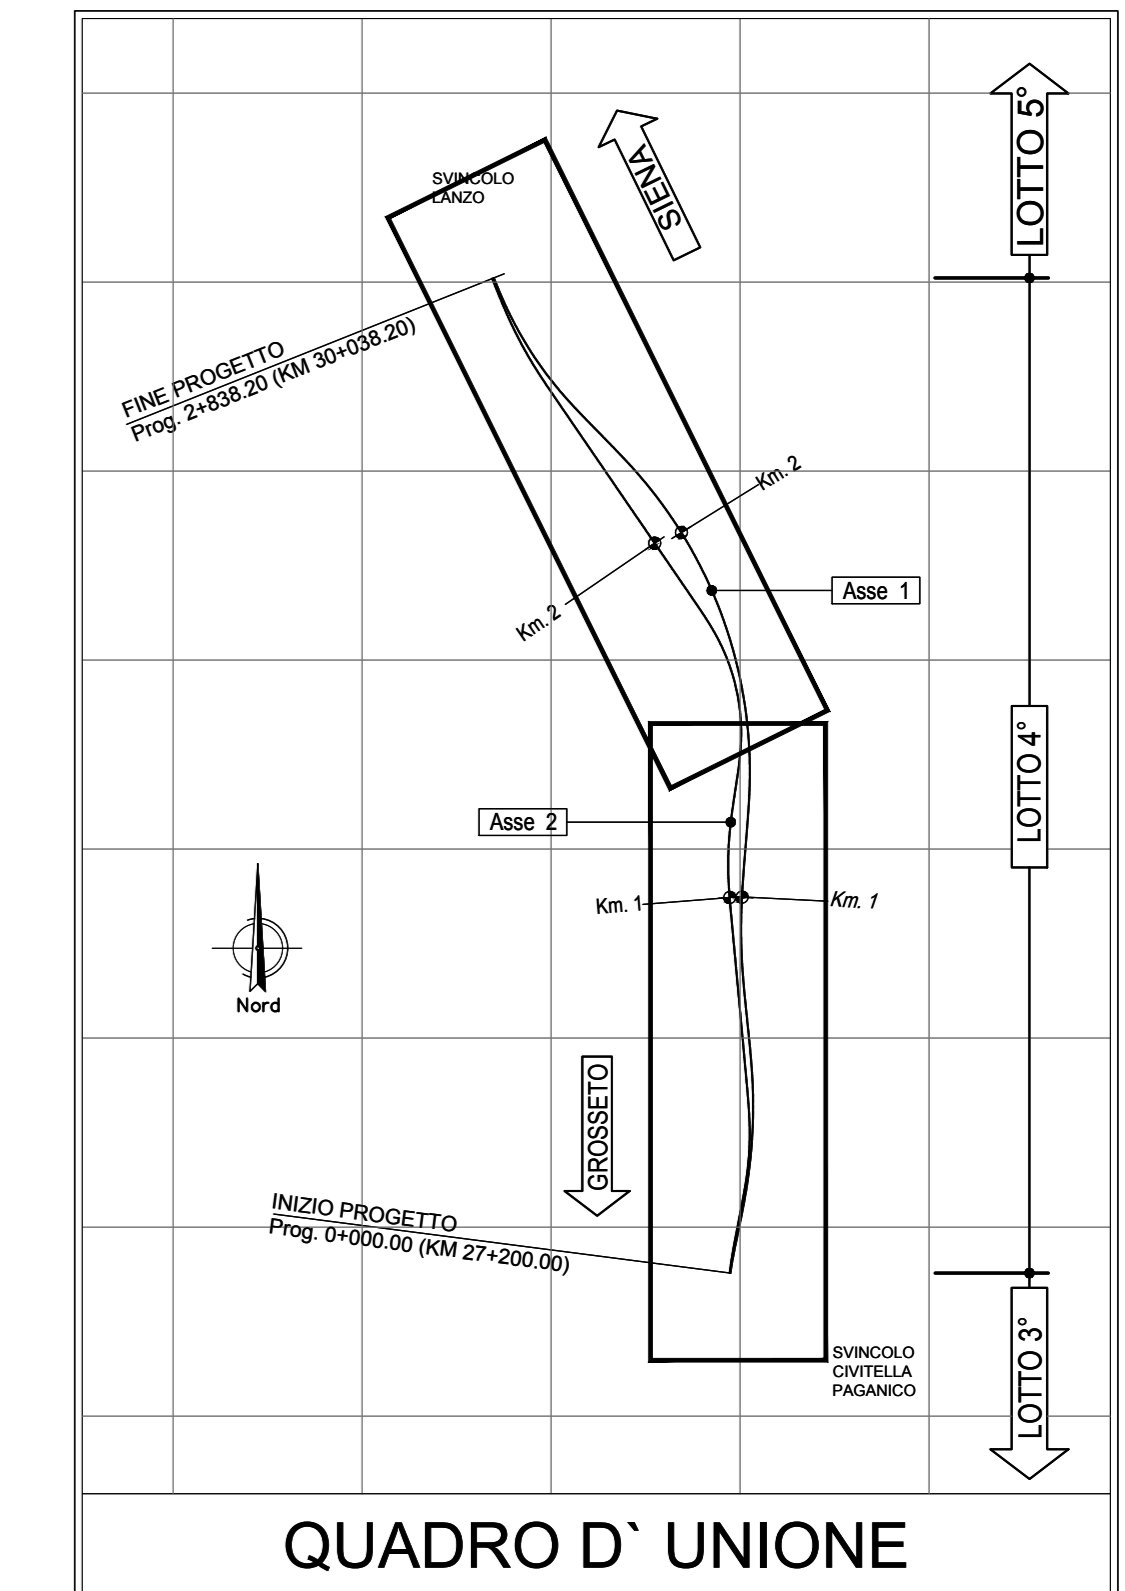

ITINERARIO INTERNAZIONALE E78
S.G.C. GROSSETO - FANO
 Adeguamento a 4 Corsie nel Tratto Grosseto - Siena
 (S.S. 223 "DI PAGANICO") dal Km 27+200 al Km 30+038 - Lotto 4

PROGETTO ESECUTIVO

cod. F113

PROGETTAZIONE: ATI SINTAGMA - GDC - IERINA IL RESPONSABILE DELL'INTEGRAZIONE DELLE PRESTAZIONI SPECIALISTICHE: Dot. Ing. Nando Graneri Ordine degli Ingegneri della Prov. di Perugia n° 4351		IL GRUPPO DI PROGETTAZIONE: MANDATARIO: SINTAGMA MANDANTE: GEOTECNICA ICRARIA Dot. Ing. N. Graneri Dot. Ing. N. Graneri Dot. Ing. A. Braccolini Dot. Ing. F. Durastanti Dot. Ing. G. Campagnoli Dot. Ing. S. Rognoni Dot. Ing. E. Sestini Dot. Ing. L. Dielli Dot. Ing. F. Pannofino Dot. Ing. F. Sestini	
IL COORDINATORE PER LA SICUREZZA IN FASE DI PROGETTAZIONE: Dot. Ing. Filippo Frattolero Ordine degli Ingegneri della Prov. di Perugia n° 43373		Dot. Ing. D. Caracciolo Dot. Ing. S. Scaroni Dot. Ing. U. Di Gori Dot. Ing. V. Rognoni Dot. Ing. M. Mariani Dot. Ing. U. Purno Dot. Ing. G. Puri	

PIANO DI MONITORAGGIO AMBIENTALE
 Planimetria ubicazione punti di misura
 Componenti Paesaggio, Stato fisico dei luoghi, Vegetazione e Fauna

CODICE PROGETTO	NOVE FILE	REVISIONE	SCALA:
PROGETTO	100-4600-004-P102		1:2000
LQ702B	E1701		
REV.	DESCRIZIONE	DATA	REDDATTO VERIFICATO APPROVATO
B	Aggiornamento per R.L. di verifica n. F113/1 del 11-12-2017	15/02/2018	A.Braccolini F.Durastanti N.Graneri
A	Emissione	03/11/2017	A.Braccolini F.Durastanti N.Graneri

