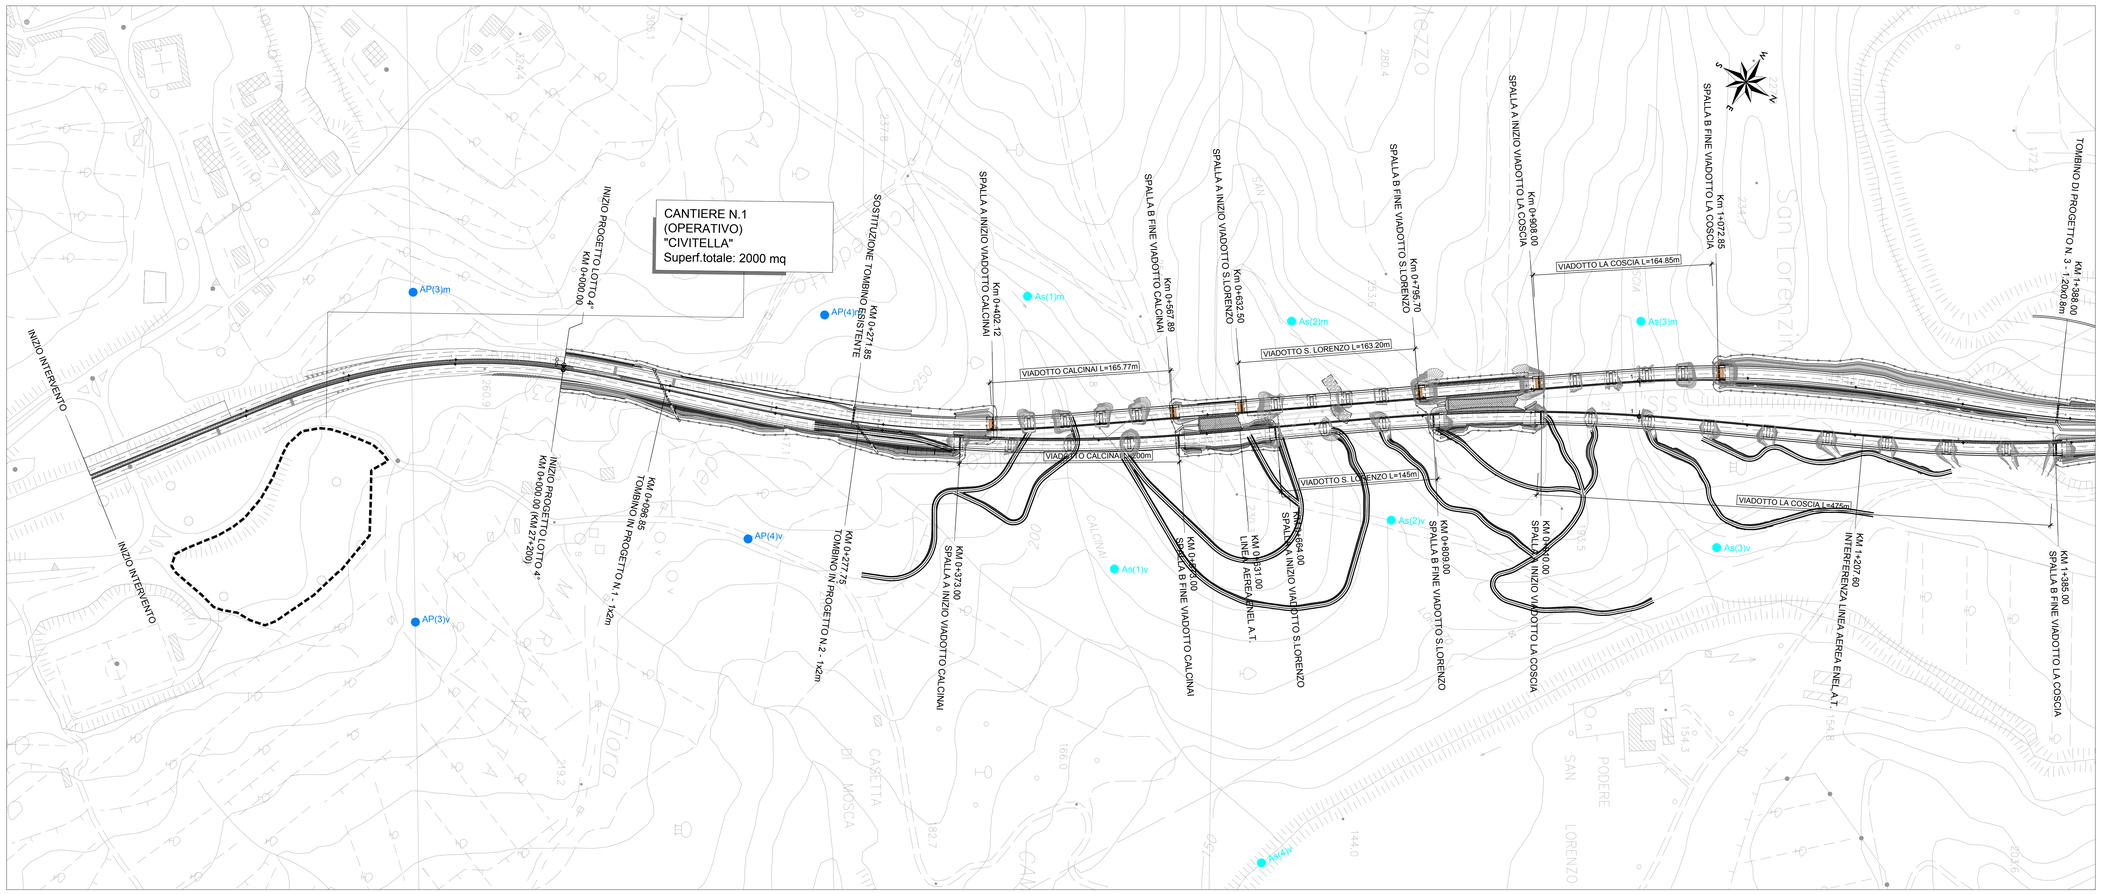

LEGENDA STAZIONI DI MONITORAGGIO

- As(n) ACQUE SUPERFICIALI
- AP(n) ACQUE SOTTERRANEE
- AREE DI CANTIERE

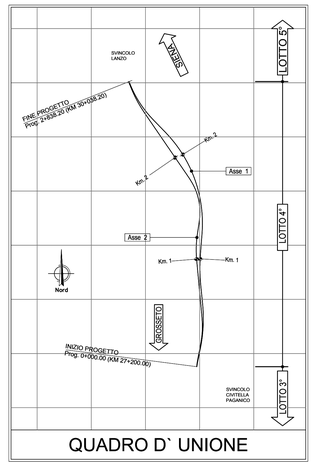

QUADRO D` UNIONE

anas

Direzione Progettazione e Realizzazione Lavori

ITINERARIO INTERNAZIONALE E78
S.G.C. GROSSETO - FANO
Adeguamento a 4 Corsie nel Tratto Grosseto - Siena
(S.S. 223 "DI PAGANICO") dal Km 27+200 al Km 30+038 - Lotto 4

PROGETTO ESECUTIVO — COD. FI13

PROGETTAZIONE: ATI SINTAGMA - GDG - ICARIA

IL RESPONSABILE DELL'INTEGRAZIONE DELLE PRESTAZIONI SPECIALISTICHE:
Dott. Ing. Nando Granieri
Ordine degli Ingegneri della Prov. di Perugia n° A351

IL PROGETTISTA:
Dott. Ing. Federico Durastanti
Ordine degli Ingegneri della Prov. di Terni n° A844

IL GEOLOGO:
Dott. Geol. Giorgio Cerquiglini
Ordine dei Geologi della Regione Umbria n°108

IL R.U.P.:
Dott. Ing.
Antonio Scalamandrè

IL COORDINATORE PER LA SICUREZZA IN FASE DI PROGETTAZIONE:
Dott. Ing. Filippo Pambianco
Ordine degli Ingegneri della Prov. di Perugia n° A1373

IL GRUPPO DI PROGETTAZIONE:
MANDATARIA: Sintagma
MANDANTI: GEOTECHNICAL DESIGN GROUP — ICARIA società di ingegneria

Dott. Ing.	N.Granieri	Dott. Ing.	D.Carlaccini
Dott.Arch.	N.Kamenicky	Dott. Ing.	S.Sacconi
Dott.Ing.	V.Truffini	Dott. Ing.	G.Cordua
Dott.Arch.	A.Bracchini	Dott. Ing.	V.De Gori
Dott.Ing.	F.Durastanti		
Dott.Geol.	G.Cerquiglini		
Geom.	S.Scopetta		
Dott.Ing.	L.Sinerina		
Dott.Ing.	E.Sellari		
Dott.Ing.	L.Stoppini		
Dott.Ing.	L.Dinelli		
Dott.Ing.	L.Nani		
Dott.Ing.	F.Pambianco		
Dott. Agr.	F.Berti Nulli		
Dott. Ing.	V.Rotisciani		
Dott. Ing.	F.Macchioni		
Dott. Ing.	M.Sorbelli		
Dott. Ing.	V.Piurino		
Dott. Ing.	G.Pulli		

PROTOCOLLO — DATA

PIANO DI MONITORAGGIO AMBIENTALE
Planimetria ubicazione punti di misura
Componente acque superficiali e sotterranee

CODICE PROGETTO	NOME FILE	REVISIONE	SCALA:
PROGETTO LO702B — LIV. PROG. E — N. PROG. 1701	T00-MO00-MOA-PL03 — CODICE ELAB. T00MO00MOAPL03	C	1:2000

REV.	DESCRIZIONE	DATA	REDATTO	VERIFICATO	APPROVATO
C	Aggiornamento	24/04/2018	A.Bracchini	F.Durastanti	N.Granieri
B	Aggiornamento per R.I. di Verifica n. FI13/1 del 11-12-2017	15/03/2018	A.Bracchini	F.Durastanti	N.Granieri
A	Emissione	03/11/2017	A.Bracchini	F.Durastanti	N.Granieri