


QUADRO D'UNIONE

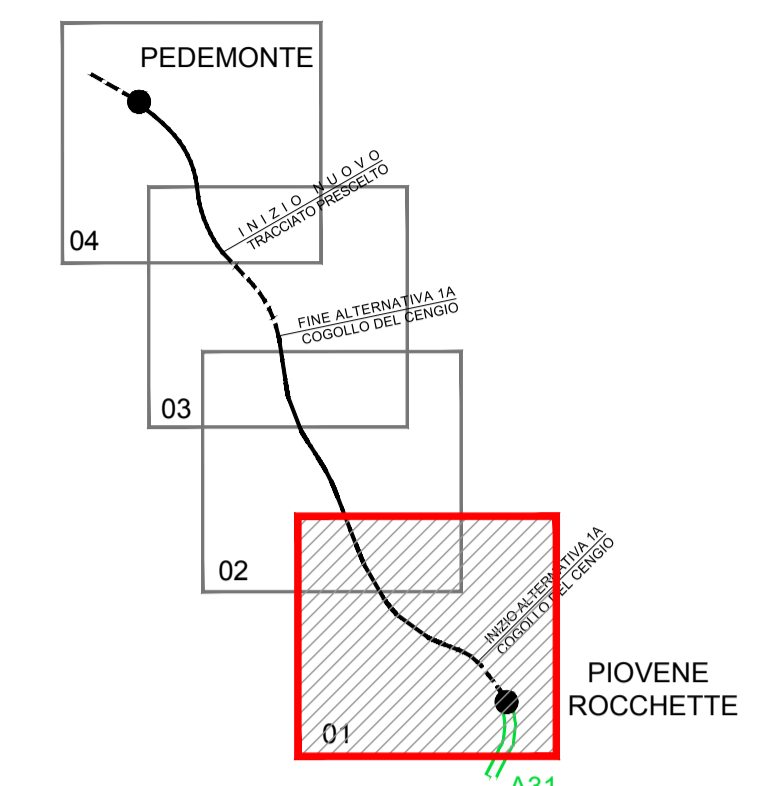

LEGENDA

- TOPONOMASTICA
- PROVINCIA DI VICENZA - REGIONE VENETO
- VELO D'ASTICO
- CONFINE PROVINCIALE E REGIONALE
- CONFINE COMUNALE

- Area di studio Ambito1
- Aree di Cantiere Ambito1
- Punti Monitoraggio - Fondo
- ATOPD-01
- PM10 - 90.41° perc. Conc. Media 24h $\mu\text{g}/\text{m}^3$ - Fondo PD01
- 31.5 - 35
 - 35.01 - 40
 - 40.01 - 45
 - 45.01 - 50
 - 50.01 - 57.8

AUTOSTRADA A31 TRENTO-ROVIGO
 TRONCO TRENTO - VALDASTICO - PIOVIENE ROCCHETTE - 1° LOTTO FUNZIONALE

GALLERIA VIADOTTO TRINCEA RILEVATO

Svincoli ed opere connesse



AUTOSTRADA VALDASTICO
 A31 NORD
 1° LOTTO
 Piovene Rocchette - Valle dell'Astico

PROGETTO DEFINITIVO

CUP	G21B1 30006 60005
WBS	825.A31N.1
COMMESSA	J16L1

COMMITTENTE	A4autostrada Brescia Verona Vicenza Padova	FUNZIONE PROGETTO VALDASTICO	CAPO COMMESSA PER LA PROGETTAZIONE Dott. Ing. Pier Mauro Moselli
-------------	---	------------------------------	---

PRESTATORE DI SERVIZI: CONSORZIO RAETIA	RESPONSABILE DELLA PROGETTAZIONE TRA LE PRATICHE SPECIALI TECNICHE: Technical S.A.A. Dott. Ing. Miro Gerso	PROGETTAZIONE: ITALCONSULT	Dott. Ing. Giovanni Mondello
RAPPRESENTANTE: Dott. Ing. Alberto Scotti			

ELABORATO: DOCUMENTAZIONE INTEGRATIVA PREDISPOSTA DURANTE LE PROCEDURE APPROVATIVE INTEGRAZIONI RICHIESTE DAL MATM Planimetria concentrazioni degli inquinanti - Scenario di Cantiere Ambito1 PM10 - 90° percentile concentrazione media giornaliera - Fondo PD01				Progressivo	Rev.
				21	02
Rev.	Data	Descrizione	Redazione	Controllo	Approvazione
00	05/2018	Prima Emissione	Reniero	Tamasan	Mondello
				SCALA: 1:10000	NOME FILE: J16L1_21_02_02_004_0104_OPD_A1.DWG
				DI: PROG.	FG: IM. REL:
				J16L1_21_02_02_004_0104_OPD_A1	

IL PRESENTE DOCUMENTO NON POTRA' ESSERE COPIATO, RIPRODOTTO O ALTAMENTE PUBBLICATO IN TUTTO O IN PARTE, SENZA IL CONSENSO SCRITTO DELLA AUTOSTRADA BRESCIA-VERONA-VICENZA-PADOVA S.P.A. CON UTILIZZO NON AUTORIZZATO SARÀ PERSICUITO A NORMA DI LEGGE. THIS DOCUMENT MAY NOT BE COPIED, REPRODUCED OR PUBLISHED, EITHER IN PART OR IN ITS ENTIRETY, WITHOUT THE WRITTEN PERMISSION OF AUTOSTRADA BRESCIA-VERONA-VICENZA-PADOVA S.P.A. UNAUTHORIZED USE WILL BE PROSECUTED BY LAW.