


QUADRO D'UNIONE

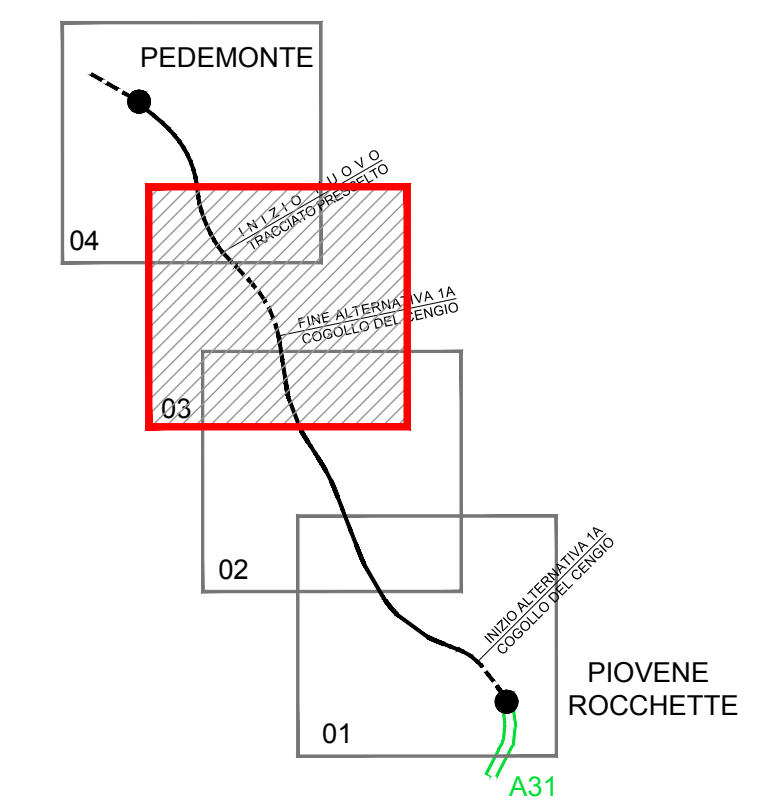

LEGENDA

- TOPONOMASTICA
- PROVINCIA DI VICENZA - REGIONE VENETO
- VELO D'ASTICO
- CONFINE PROVINCIALE E REGIONALE
- CONFINE COMUNALE

Legenda

- Area di studio Ambito2
- Area di cantiere Ambito2
- Punti Monitoraggio - Fondo
- ATOPD-03
- PM10 - 90.41% perc. Conc. Media 24h $\mu\text{g}/\text{m}^3$ - Fondo PD03
- 38.1 - 40
 - 40.01 - 45
 - 45.01 - 50
 - 50.01 - 61

AUTOSTRADA A31 TRENTO-ROVIGO
 TRONCO TRENTO - VALDASTICO - PIOVIENE ROCCHETTE - 1° LOTTO FUNZIONALE

GALLERIA VIADOTTO TRINCEA RILEVATO

Svincoli ed opere connesse



AUTOSTRADA VALDASTICO
A31 NORD
1° LOTTO
Piovene Rocchette - Valle dell'Astico

PROGETTO DEFINITIVO

CUP	G21B1 30006 60005
WBS	825.A31N.1
COMMESSA	J16L1

COMMITTENTE	A4autostrada Brescia Verona Vicenza Padova	FUNZIONE PROGETTO VALDASTICO	CAPO COMMESSA PER LA PROGETTAZIONE Dott. Ing. Pier Mauro Moselli
-------------	---	------------------------------	---

PRESTATORE DI SERVIZI: CONSORZIO RAETIA	RESPONSABILE DELLA PROGETTAZIONE TRA LE PROVAZIONI SPECIALI (P.C.): Technical S.p.A. - Dott. Ing. Andrea Perco	PROGETTAZIONE: ITALCONSULT	Dott. Ing. Giovanni Mondello
RAPPRESENTANTE: Dott. Ing. Alberto Scotti			

ELABORATO: DOCUMENTAZIONE INTEGRATIVA PREDISPOSTA DURANTE LE PROCEDURE APPROVATIVE INTEGRAZIONI RICHIESTE DAL MATM Planimetria concentrazioni degli inquinanti - Scenario di Cantiere Ambito2 PM10 - 90% percentile concentrazione media giornaliera - Fondo PD03				Progressivo	21 02 02 004 010	Rev.	01
Rev.	Data	Descrizione	Redazione	Controllo	Approvazione	SCALA: 1:10000	
00	05/2018	Prima Emissione	Reniero	Tamasan	Mondello	NOME FILE: J16L1_21_02_02_004_0304_OPD_A1.DWG	
						DI: PROGR. FG: U.I. REL:	
						J16L1_21_02_02_004_0304_OPD_A1	

IL PRESENTE DOCUMENTO NON POTRA' ESSERE COPIATO, RIPRODOTTO O ALTRIMENTI PUBLICATO IN TUTTO O IN PARTE, SENZA IL CONSENSO SCRITTO DELLA AUTOSTRADA BRESCIA-VERONA-VICENZA-PADOVA S.P.A. OGNI UTILIZZO NON AUTORIZZATO SARÀ PERSICUITO A NORMA DI LEGGE. THIS DOCUMENT MAY NOT BE COPIED, REPRODUCED OR PUBLISHED, EITHER IN PART OR IN ITS ENTIRETY, WITHOUT THE WRITTEN PERMISSION OF AUTOSTRADA BRESCIA-VERONA-VICENZA-PADOVA S.P.A. UNAUTHORIZED USE WILL BE PROSECUTED BY LAW.