


QUADRO D'UNIONE
scala 1:200'000

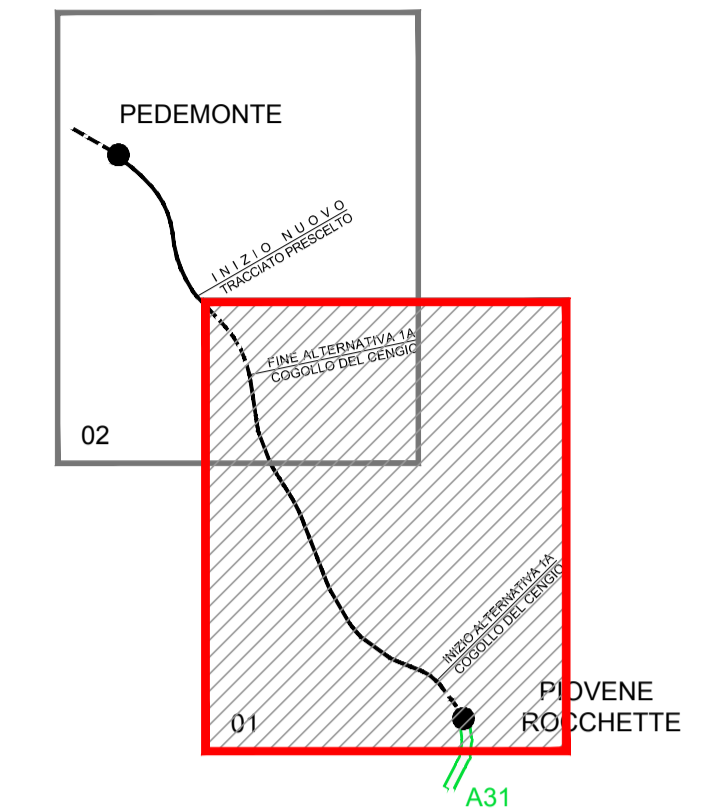

LEGENDA

TOPONOMASTICA

PROVINCIA DI VICENZA - NOME PROVINCIA - REGIONE VENETO - NOME REGIONE

VELO D'ASTICO

NOME COMUNE
CONFINE PROVINCIALE E REGIONALE
CONFINE COMUNALE

AREE DI INTERESSE NATURALISTICO


- ZPS (Direttiva Uccelli n. 79/409/CEE)
- SIC (Direttiva Habitat n. 92/43/CEE)
- SIC + ZPS
- Habitat [L.P. (Provincia Autonoma di Trento) n. 14/86, LR (Veneto) 12/90, ecc]
- Aree protette [L. 394/91, L.P. (Provincia Autonoma di Trento) n.14/86, LR (Veneto) 12/90, ecc]
- Buffer - Area di Studio

CANTIERIZZAZIONE

Area di cantiere

AUTOSTRADA A31 TRENTO-ROVIGO

TRENTO-TRENTO - VALDASTICO - PIEVENE ROCCHETTE - 1° LOTTO FUNZIONALE

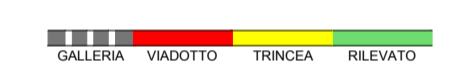

Svincoli ed opere connesse



**AUTOSTRADA VALDASTICO
A31 NORD**
1° LOTTO
Piovene Rocchette - Valle dell'Astico

PROGETTO DEFINITIVO

CUP	G2181 30006 60005
WBS	B25.A31N1.1
COMMESSA	J16L1

COMMITTENTE



FUNZIONE PROGETTO VALDASTICO

CAPO COMMESSA PER LA PROGETTAZIONE
Dott. Ing. Pier Mauro Masoli

**PRESTATORE DI SERVIZI:
CONSORZIO RAETIA**



RAPPRESENTANTE: Dott. Ing. Alberto Scotti

RESPONSABILE DELLA PROGETTAZIONE
TRA LE PREVISIONI SPECIALI CHE:
Technical S.p.A. - Direzione Area Veneto
Ing. Andrea Basso

**PROGETTAZIONE:
ITALCONSULT**



ELABORATO: DOCUMENTAZIONE INTEGRATIVA PREDISPOSTA DURANTE LE PROCEDURE APPROVATIVE
INTEGRAZIONI RICHIESTE DAL MATTM
Carta delle aree di interesse naturalistico (SIC, ZPS, PARCHE) - Tav. 1

Progressivo	21	02	03	002	00
Rev.					

Rev.	Data	Descrizione	Redazione	Controllo	Approvazione	SCALA:
00	04/2018	Prima Emissione	Riccobene	Tamasan	Mondello	1:20000
						NOME FILE: J16L1_21_02_03_002_0102_0PD_A0.DWG
						FILE: J16L1_21_02_03_002_0102_0PD_A0

L. PRESENTE DOCUMENTO NON POTRÀ ESSERE COPRITO O RIPRODOTTO O ALTAMENTE PUBLICATO, IN TUTTO O IN PARTE, SENZA IL CONSENSO SCRITTO DELLA AUTOSTRADA BREVIAUTO S.P.A. - CON UTILIZZO NON AUTORIZZATO SARÀ PERSEQUITO A NORMA DI LEGGE.
THIS DOCUMENT MAY NOT BE COPIED, REPRODUCED OR PUBLISHED, EITHER IN PART OR IN ITS ENTIRETY, WITHOUT THE WRITTEN PERMISSION OF AUTOSTRADA BRESCIA-VERONA-VICENZA-PADOVA S.P.A. - UNAUTHORIZED USE WILL BE PROSECUTED BY LAW.