




# SCHIZZO PROSPETTICO

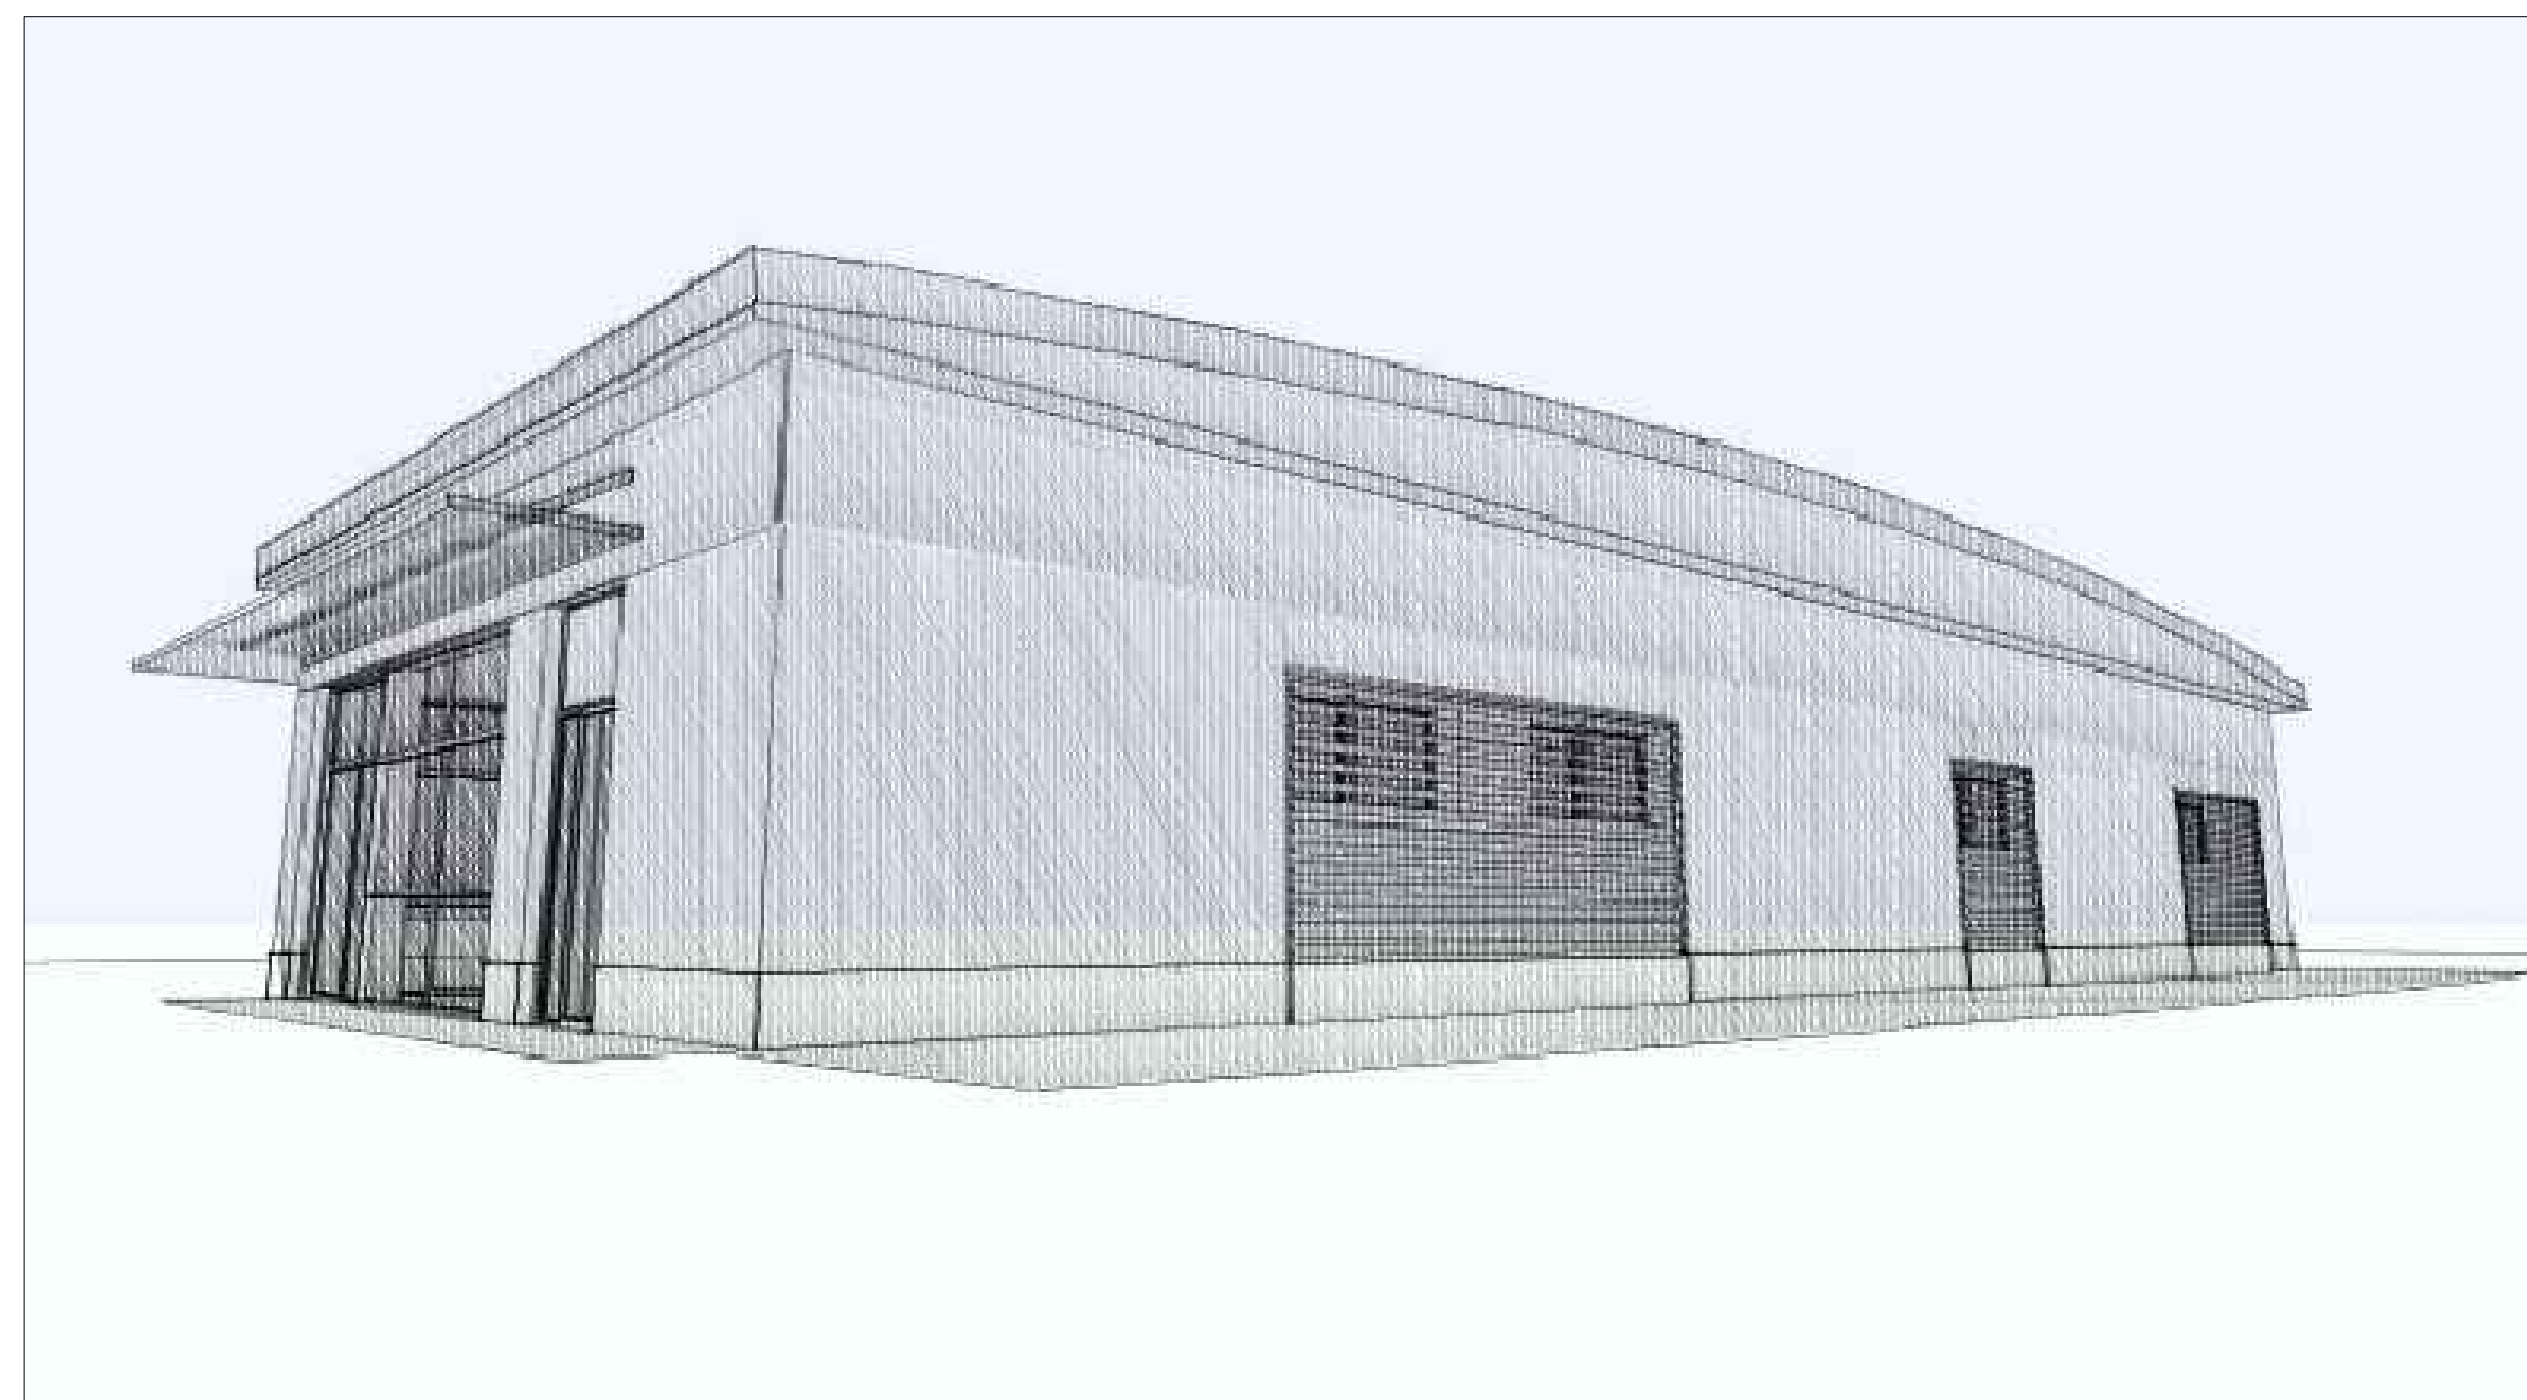

# INQUADRAMENTO

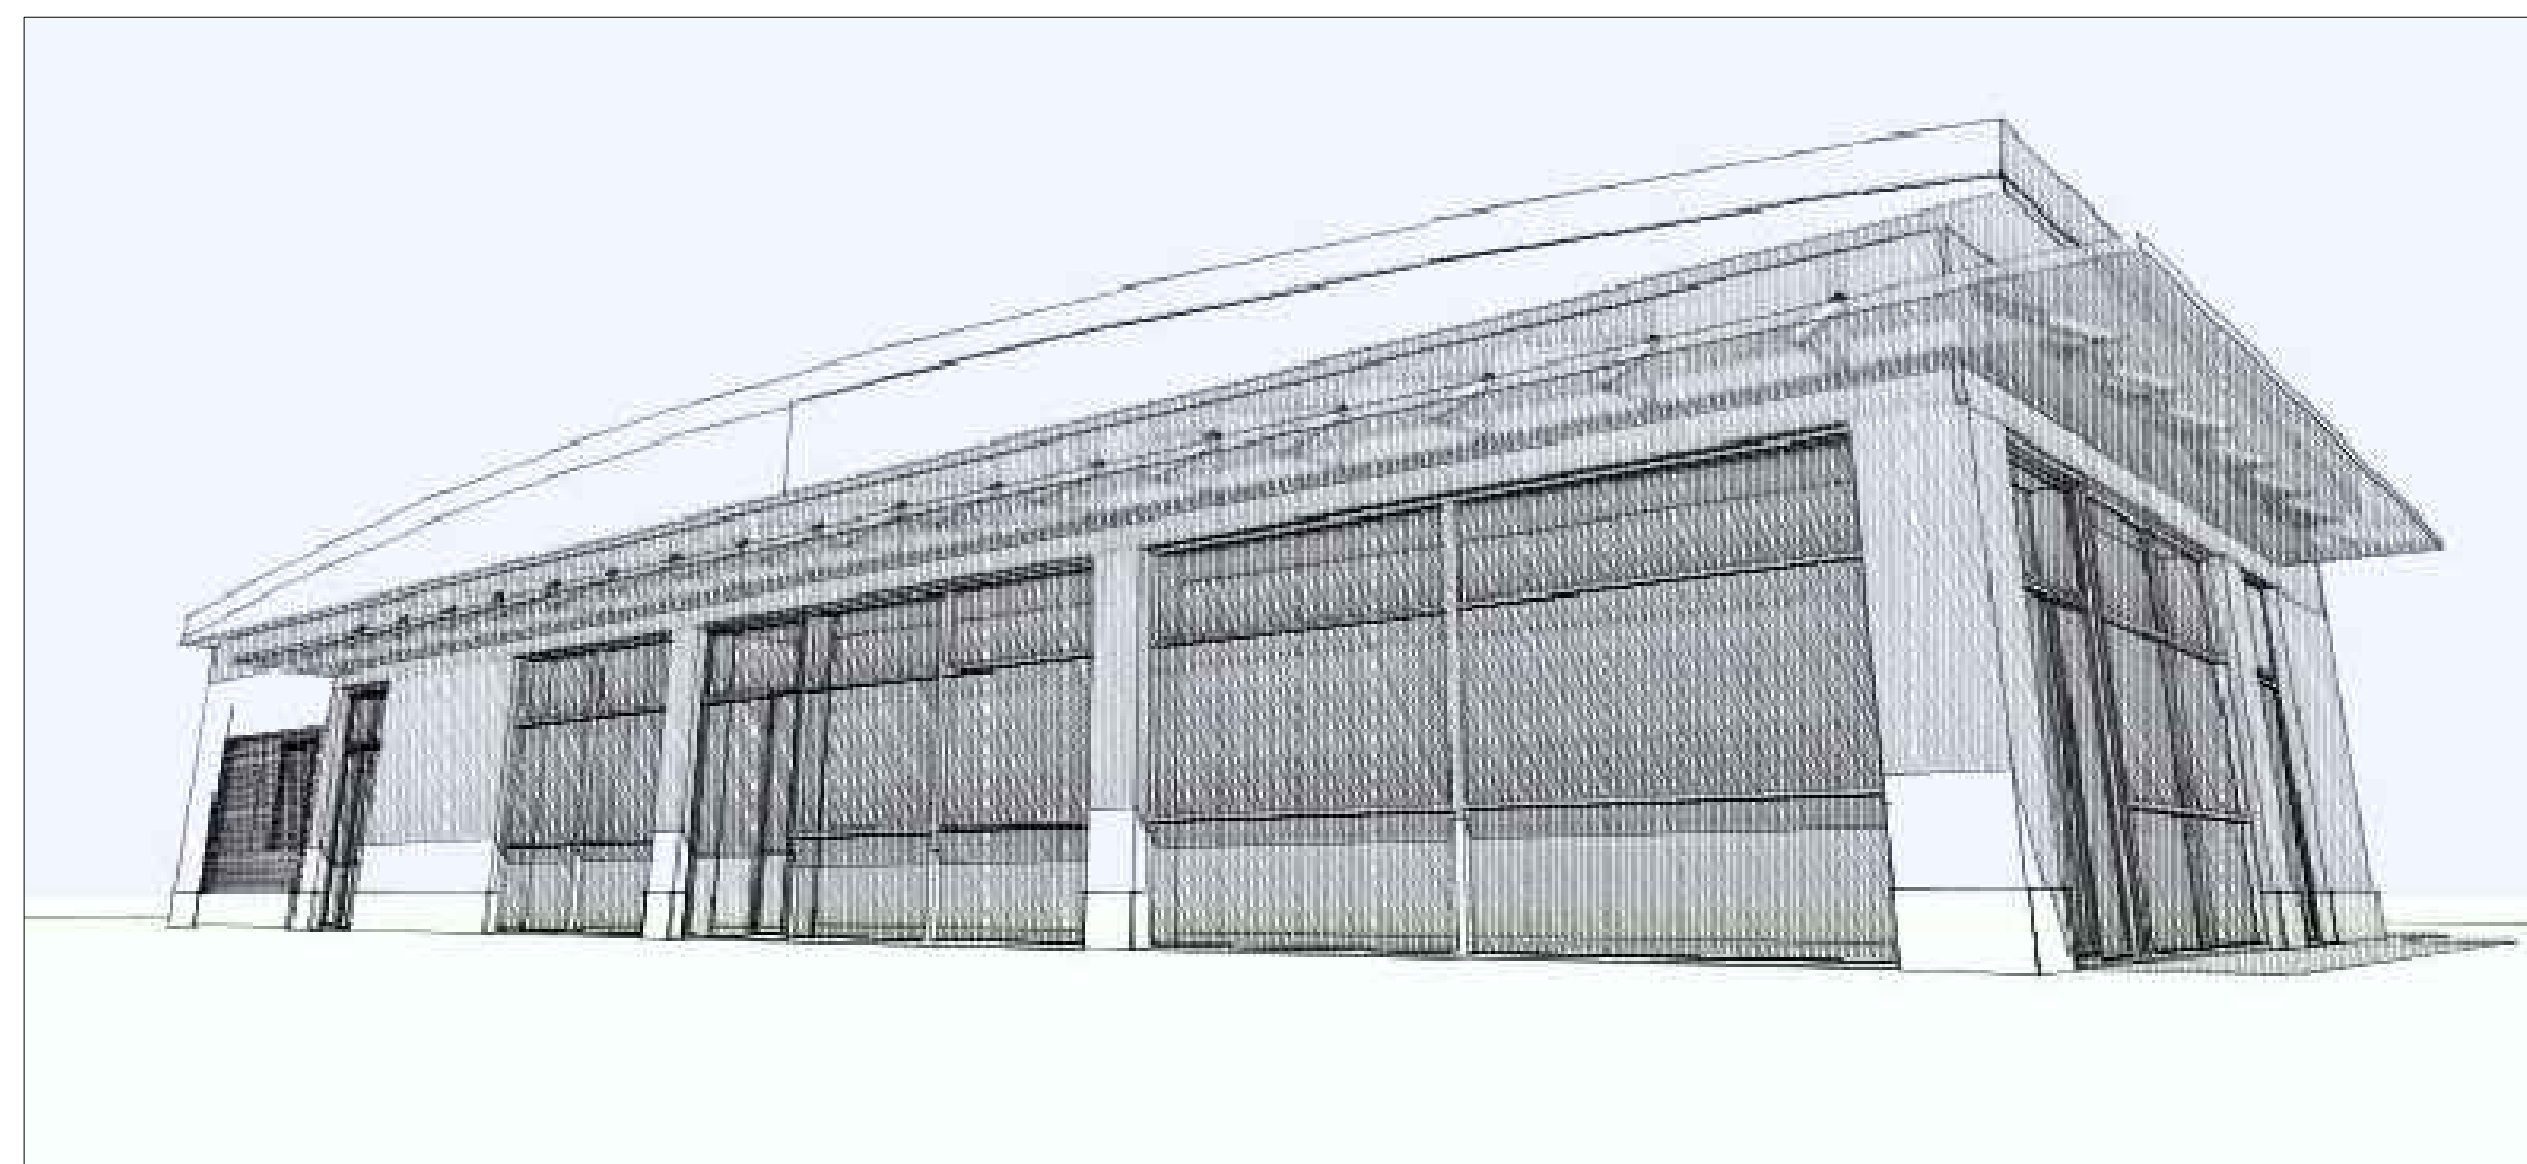

# CONI OTTICI

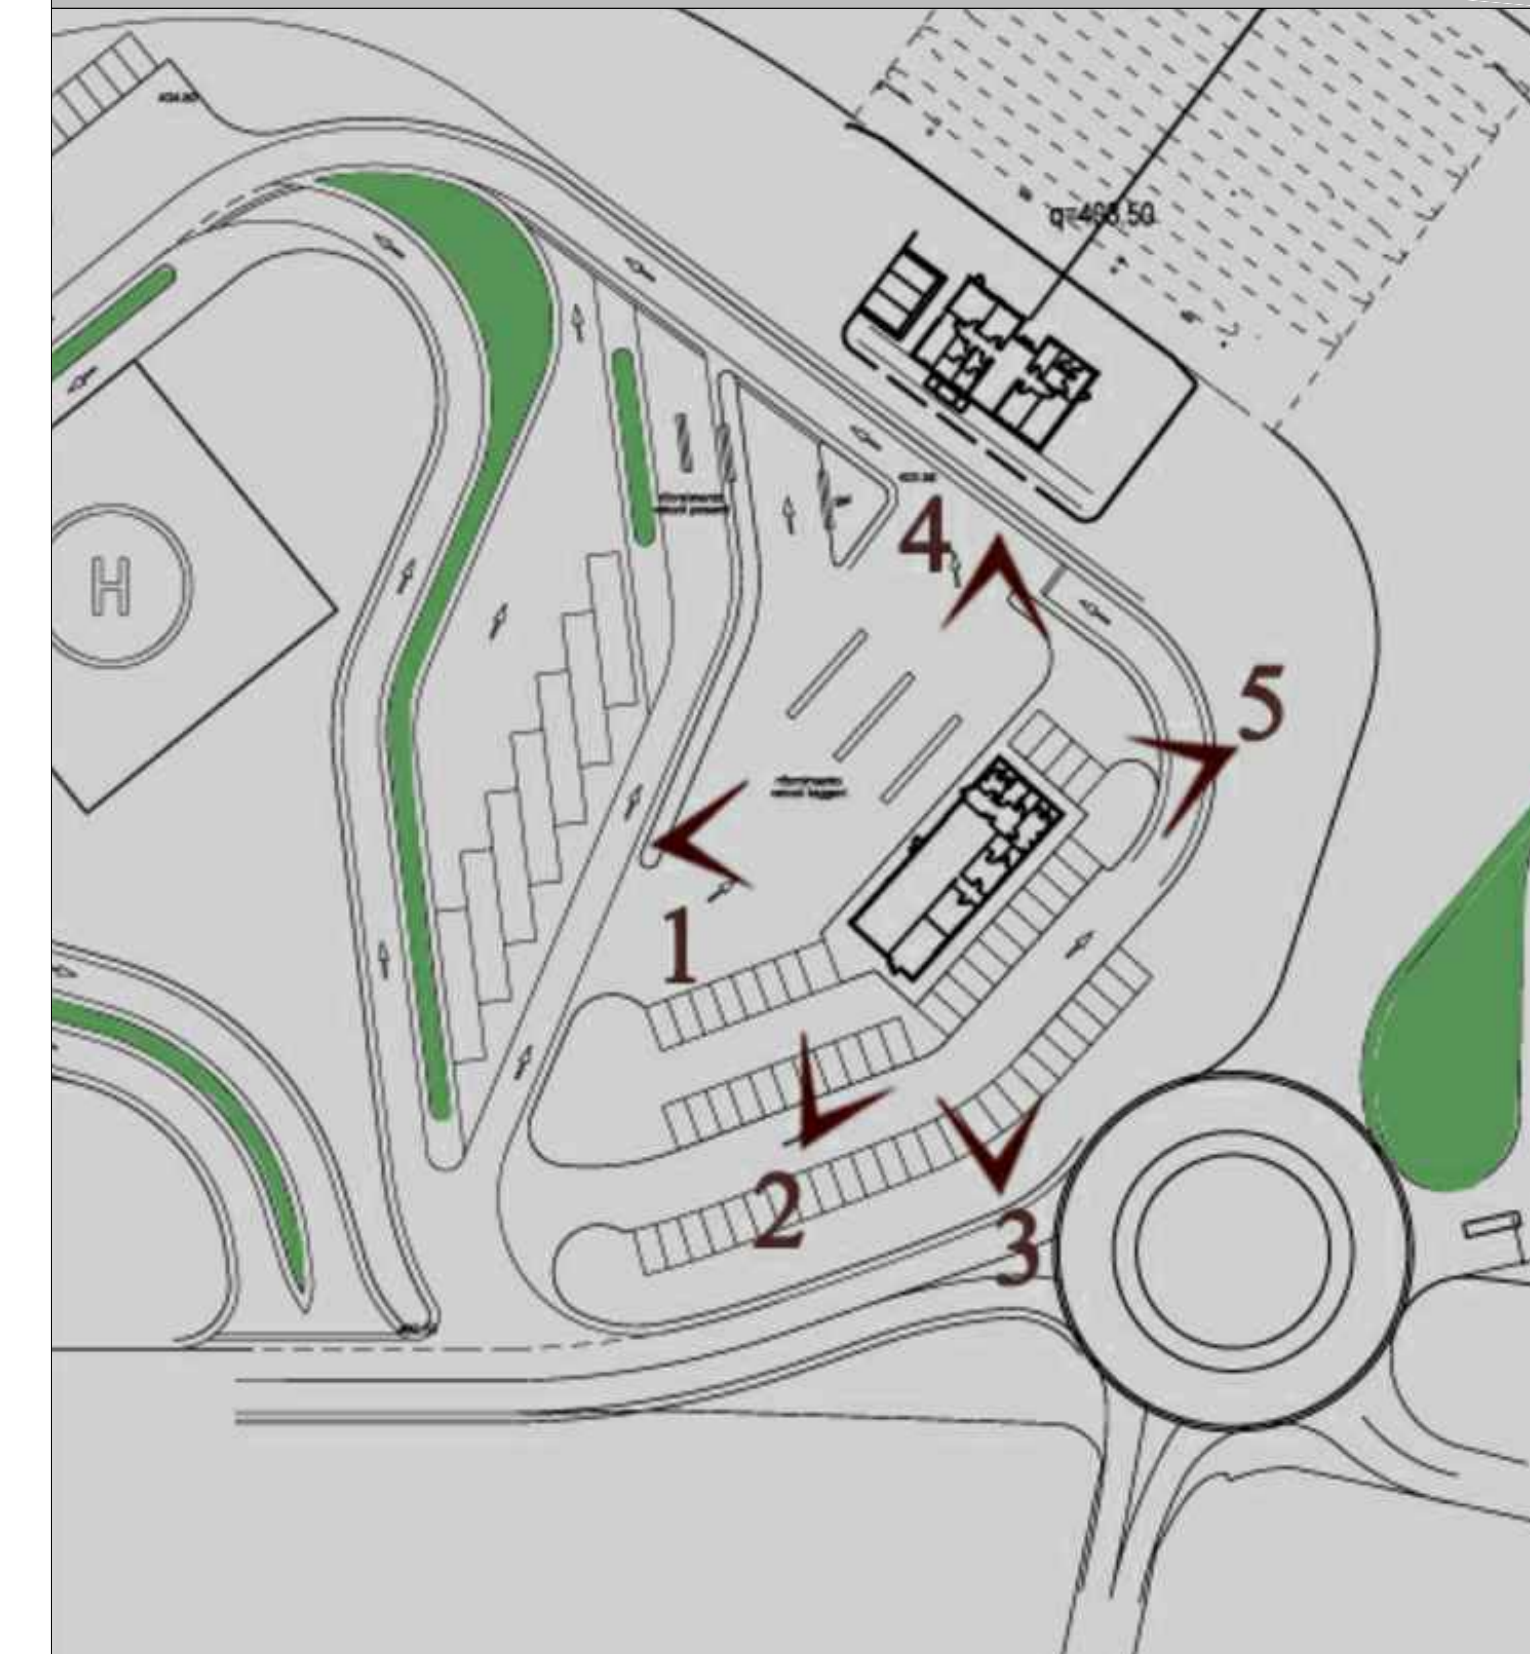




**AUTOSTRADA VALDASTICO  
A31 NORD**

**1° LOTTO  
Piovene Rocchette - Valle dell'Astico**

---

**PROGETTO DEFINITIVO**

COMMITTENTE  
**A4autostrada**

FUNZIONE PROGETTO VALDASTICO

CAPO COMMESSA  
PER LA PROGETTAZIONE  
Dott. Ing. Pier Mauro Moselli

PRESTATORE DI SERVIZI:  
**CONSORZIO RAETIA**

PROGETTAZIONE:  
**CONSORZIO RAETIA**

RAPPRESENTANTE: Dott. Ing. Alberto Scotti

ELABORATO: DOCUMENTAZIONE INTEGRATIVA PREDISPOSTA DURANTE LE PROCEDURE APPROVATIVE  
INTEGRAZIONI RICHIESTE DAL MIBACT  
Area di servizio Piedemonte - architettonico - render

Rev.	Data	Descrizione	Redazione	Controllo	Approvazione	SCALA
00	04/2016	Prima Emissione	Zano	Baffa Padin	Coccarante	NOME FILE: J16L1_21_03_04_003_OPD_A0
						DI: PROJ. FS: UL: RE: J16L1_21_03_04_003_0505_OPD_A0

Progressivo: **21 03 04 003 A0**