

Rc - Rosa canina



Pn - Populus nigra



Ap - Acer pseudoplatanus




Ca - Corylus avellana



Vo - Viburnum opulus




Sn - Sambucus nigra

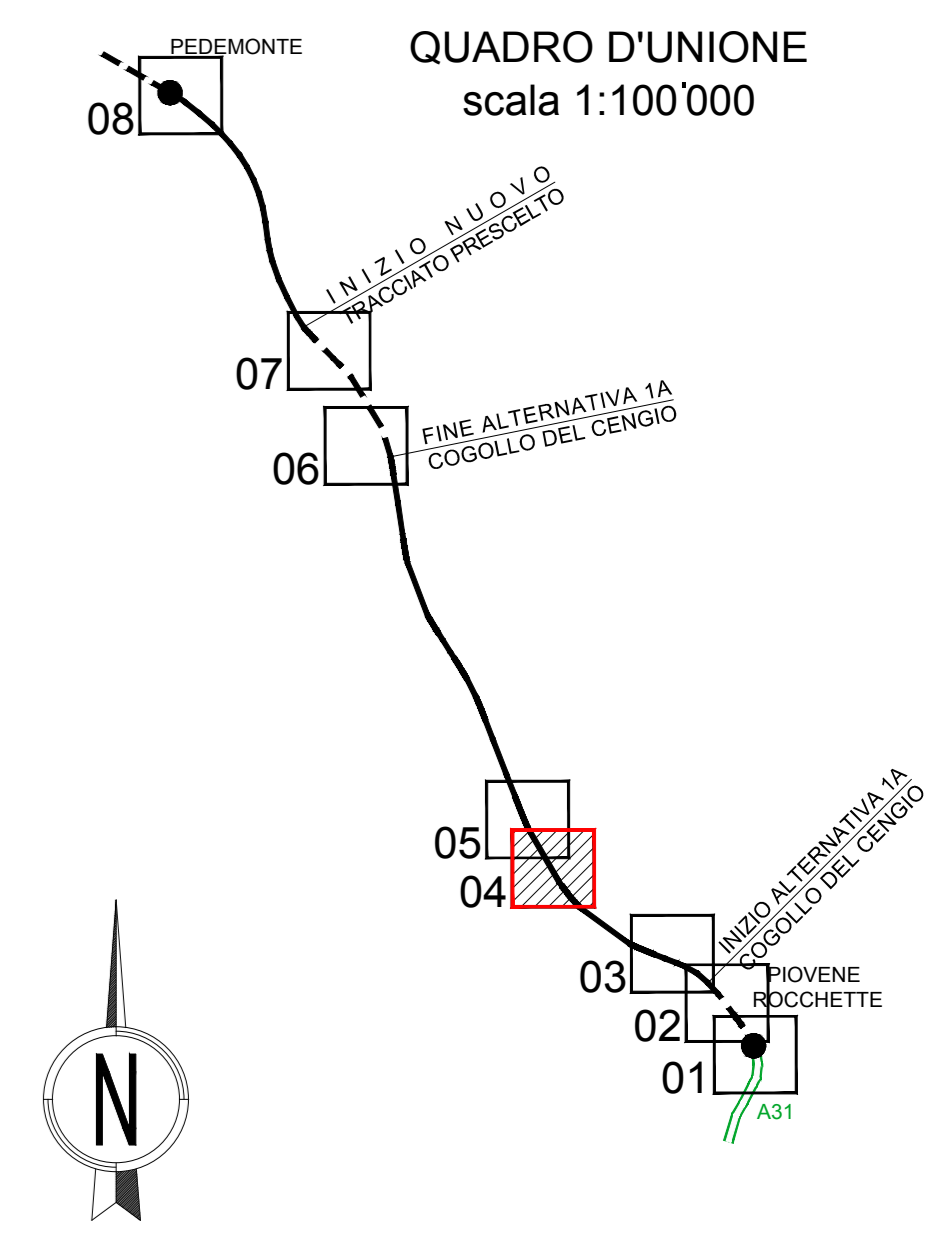


Pianta Generale

Immagini di riferimento per la vegetazione


CATEGORIE DI OPERE	CLASSI DI INTERVENTO	TIPOLOGIE DI SISTEMAZIONE	SESTI D'IMPIANTO
A - MITTIGAZIONI	MITTIGAZIONE E INSERIMENTO PAESAGGISTICO	TIPOLOGIA 1	Sist. lineari di mascheramento L:AS: albero singolo L:FM: fascia arboreo-arbustiva mesofila L:SA: siepe arbustiva L:SS: siepe erbiviva spartitraffico
		TIPOLOGIA 2	Sist. Aree di inserimento paesaggistico A:PR: prato stabile in rilevato A:CM: cordone boscato mesofilo A:MA: macchia arboreo arbustiva A:AR: arbusto denso su rilevato A:PP: prato stabile in piano
	RINATURAZIONE - POTENZIAMENTO VEGETAZIONALE	TIPOLOGIA 3	Sist. Aree di rinaturalizzazione A:CM: cordone boscato mesofilo A:MA: macchia arboreo arbustiva A:BO: bosco
	AREE MULTIFUNZIONALI DI IMBOCCO DELLE GALLERIE	TIPOLOGIA 4	Sist. Aree di A:AR: arbusto denso su rilevato A:PR: prato stabile in rilevato A:MA: macchia arboreo arbustiva A:AR: arbusto denso su rilevato

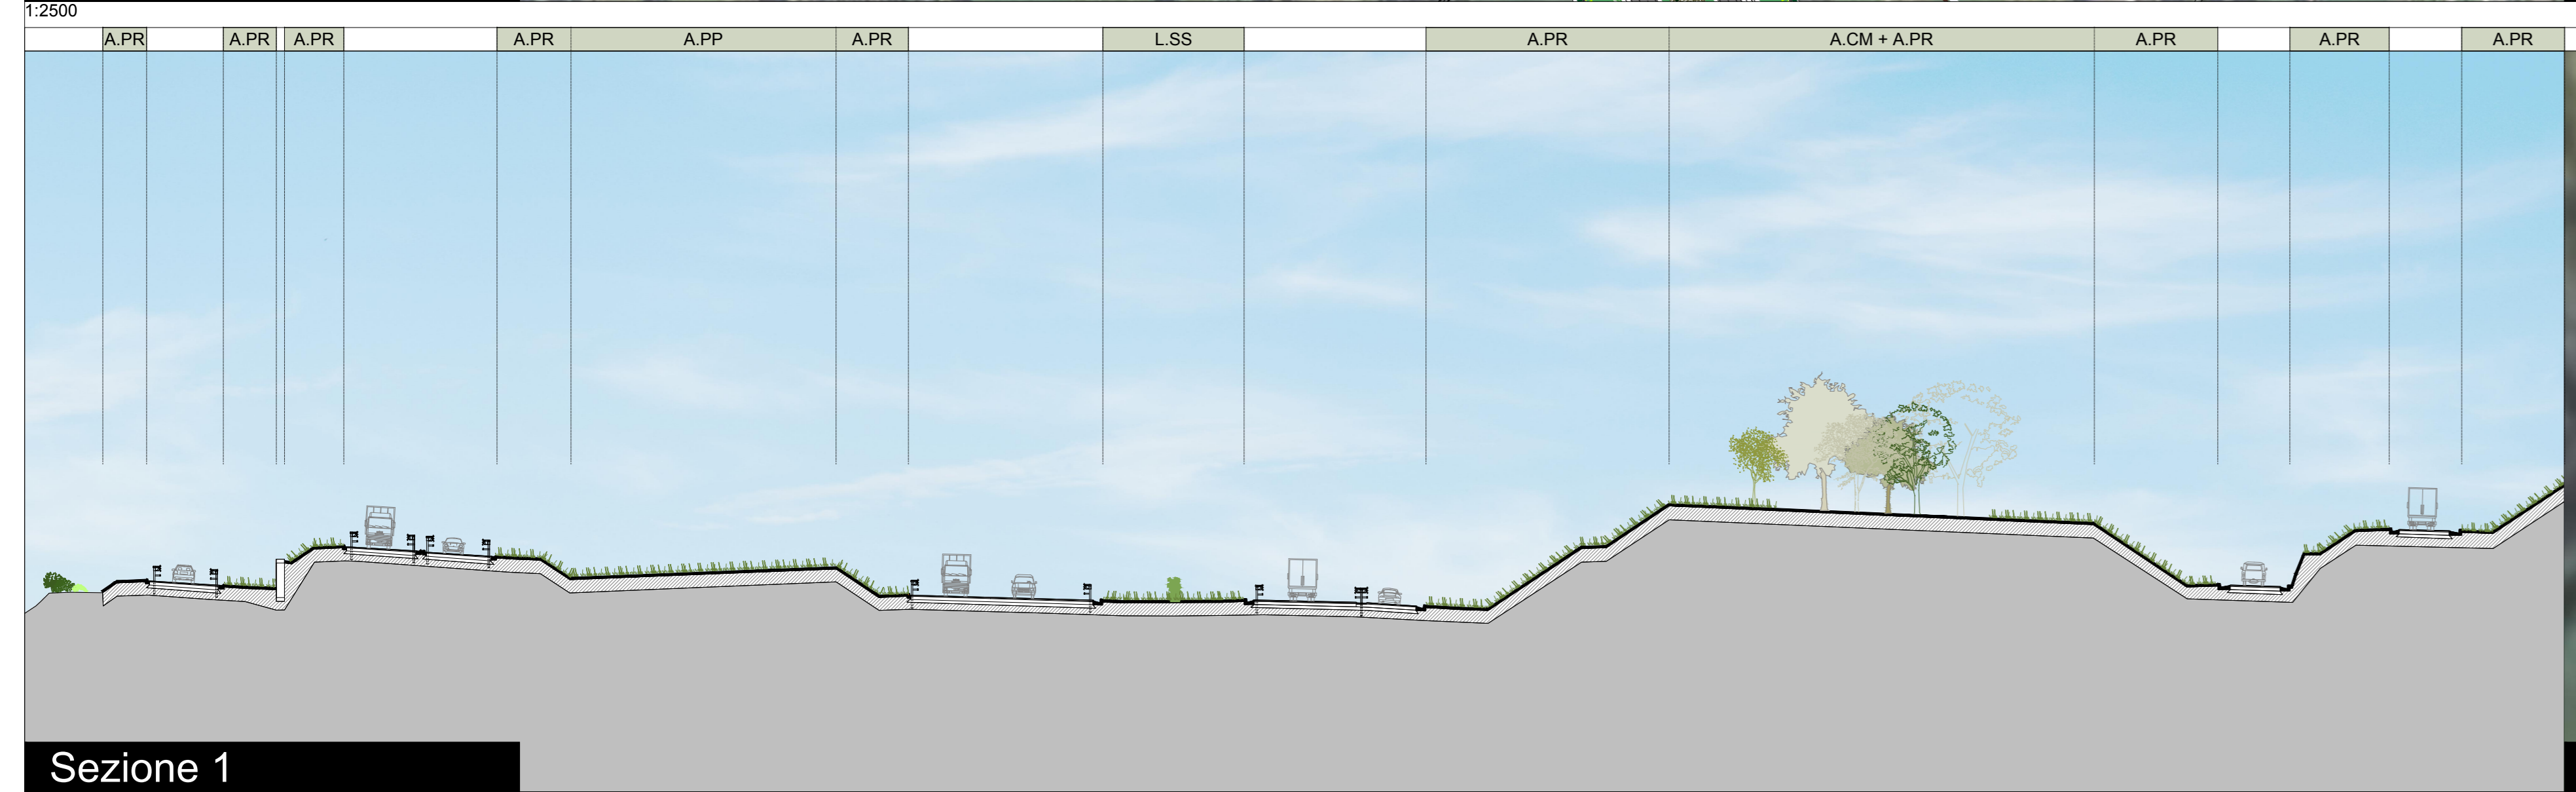


Sezione 1

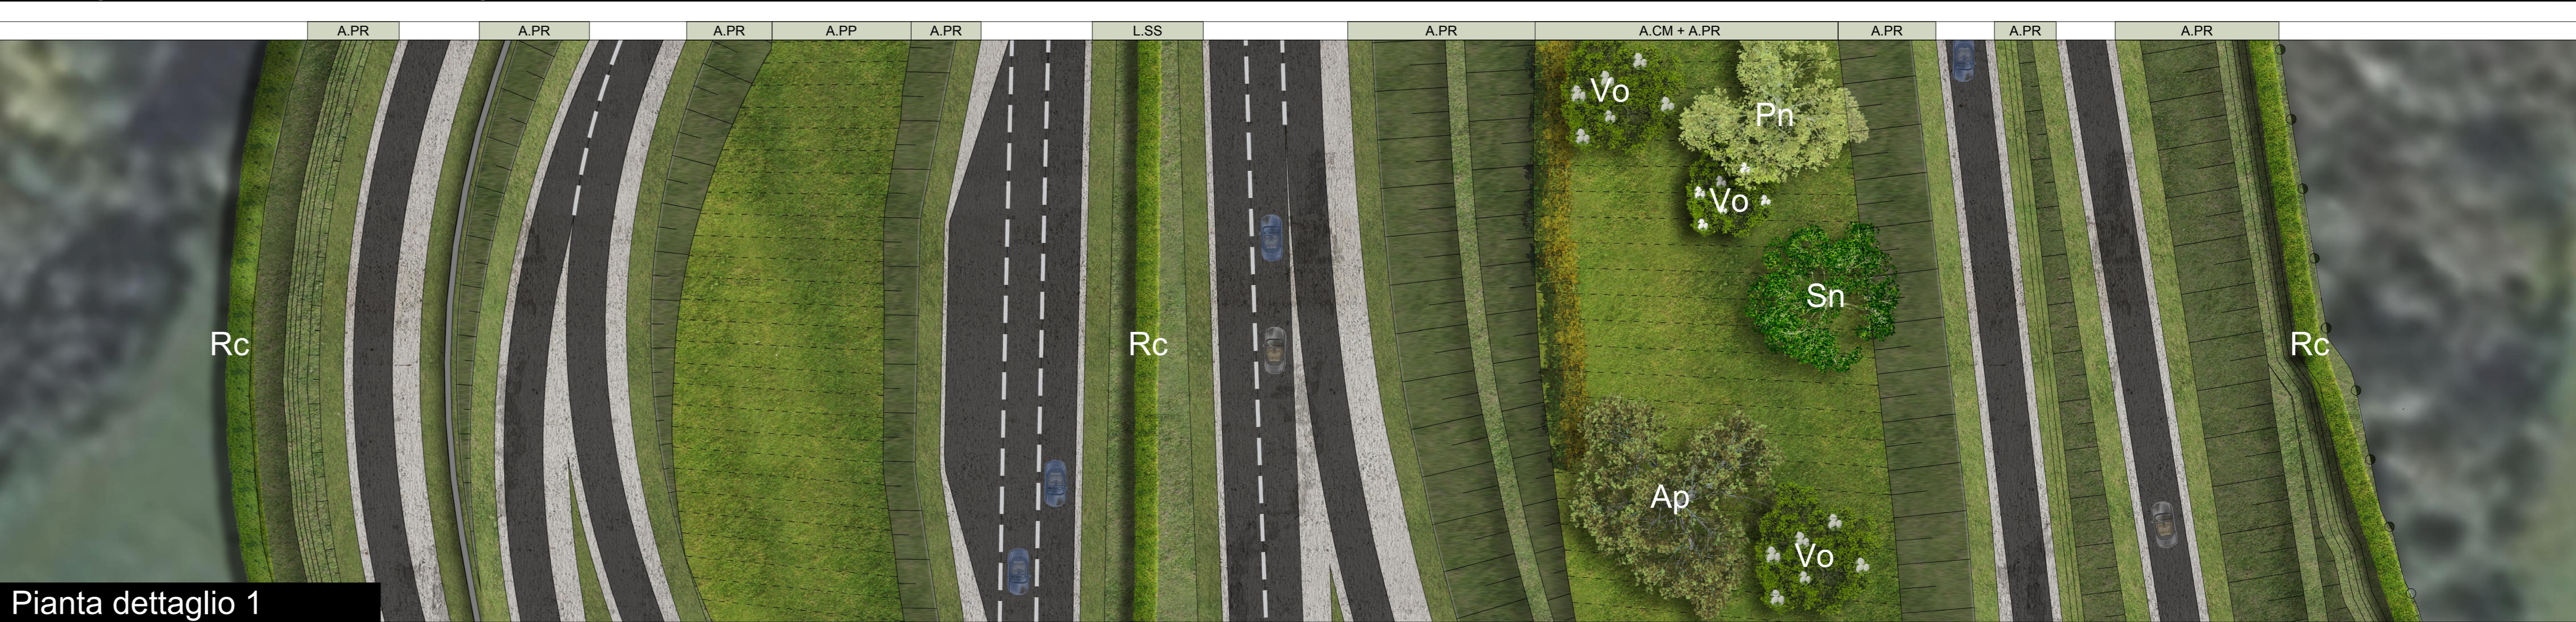


Pianta dettaglio 1

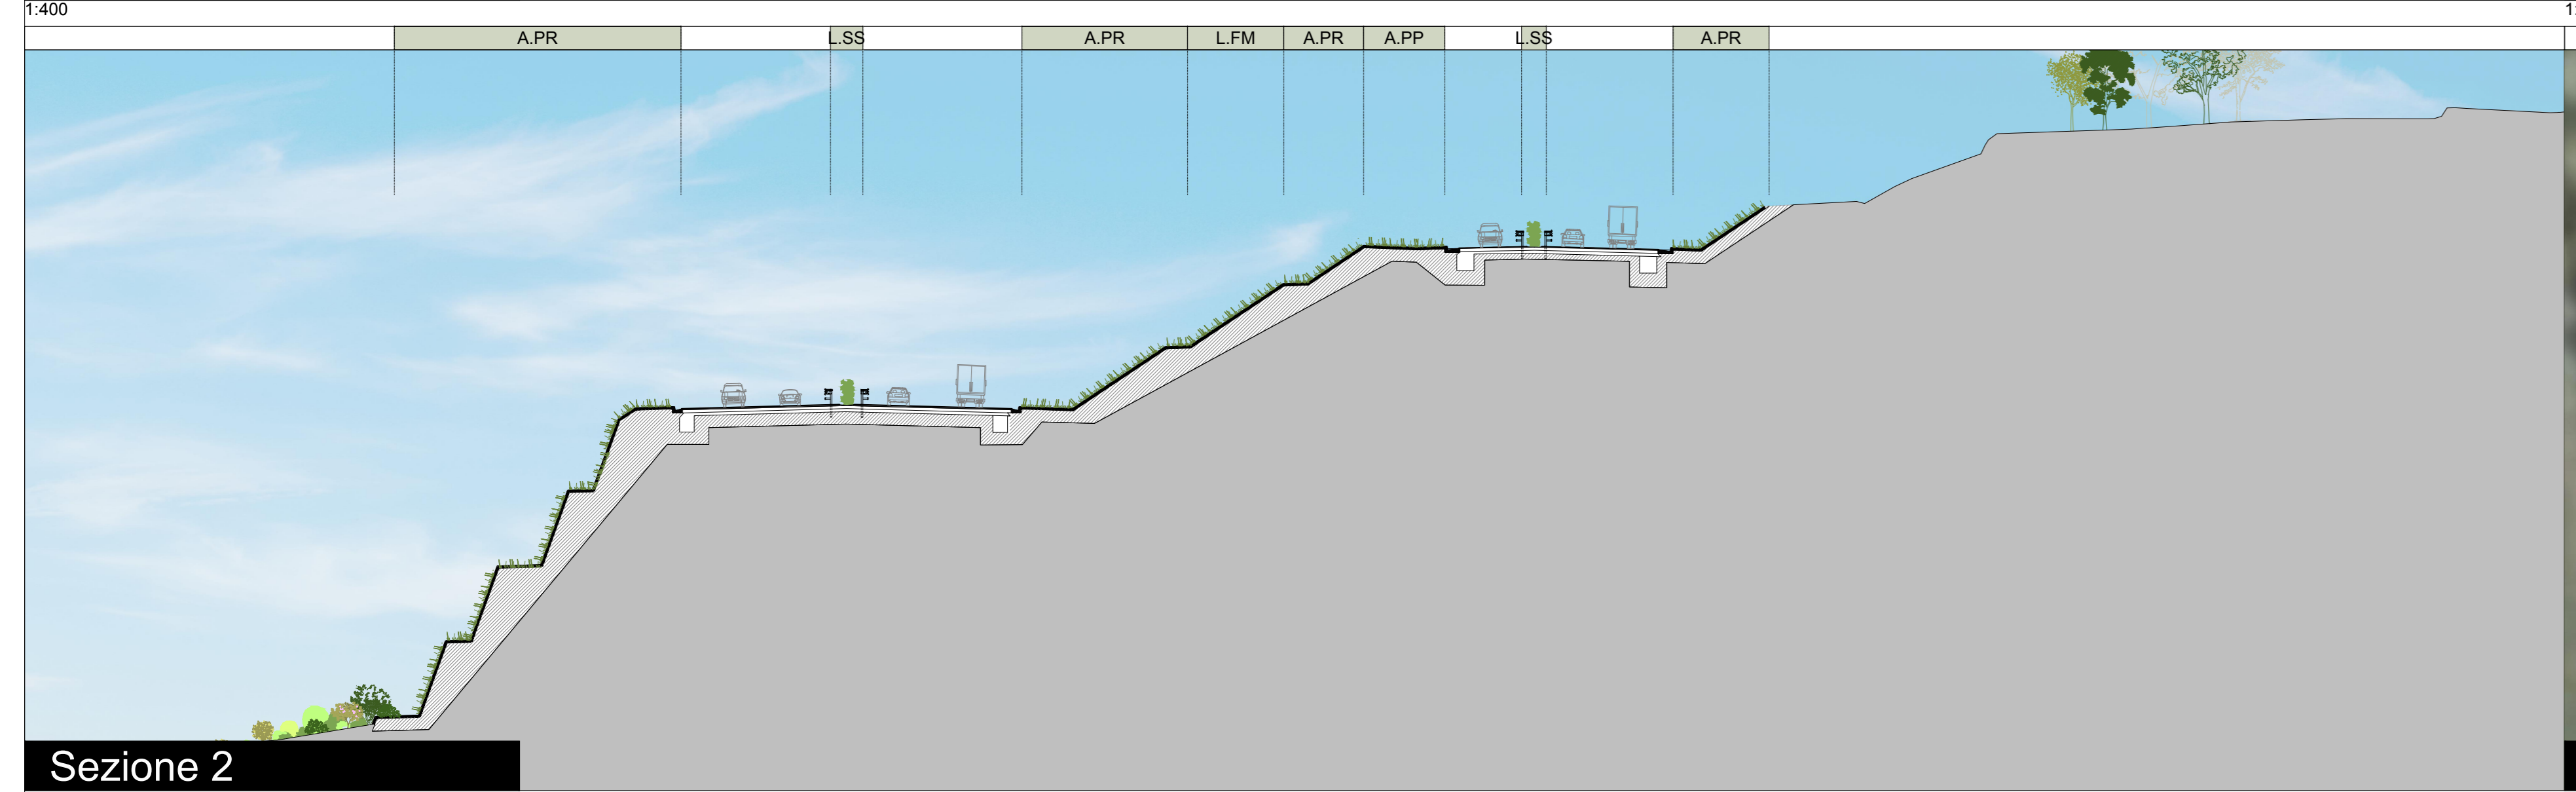


Sezione 2

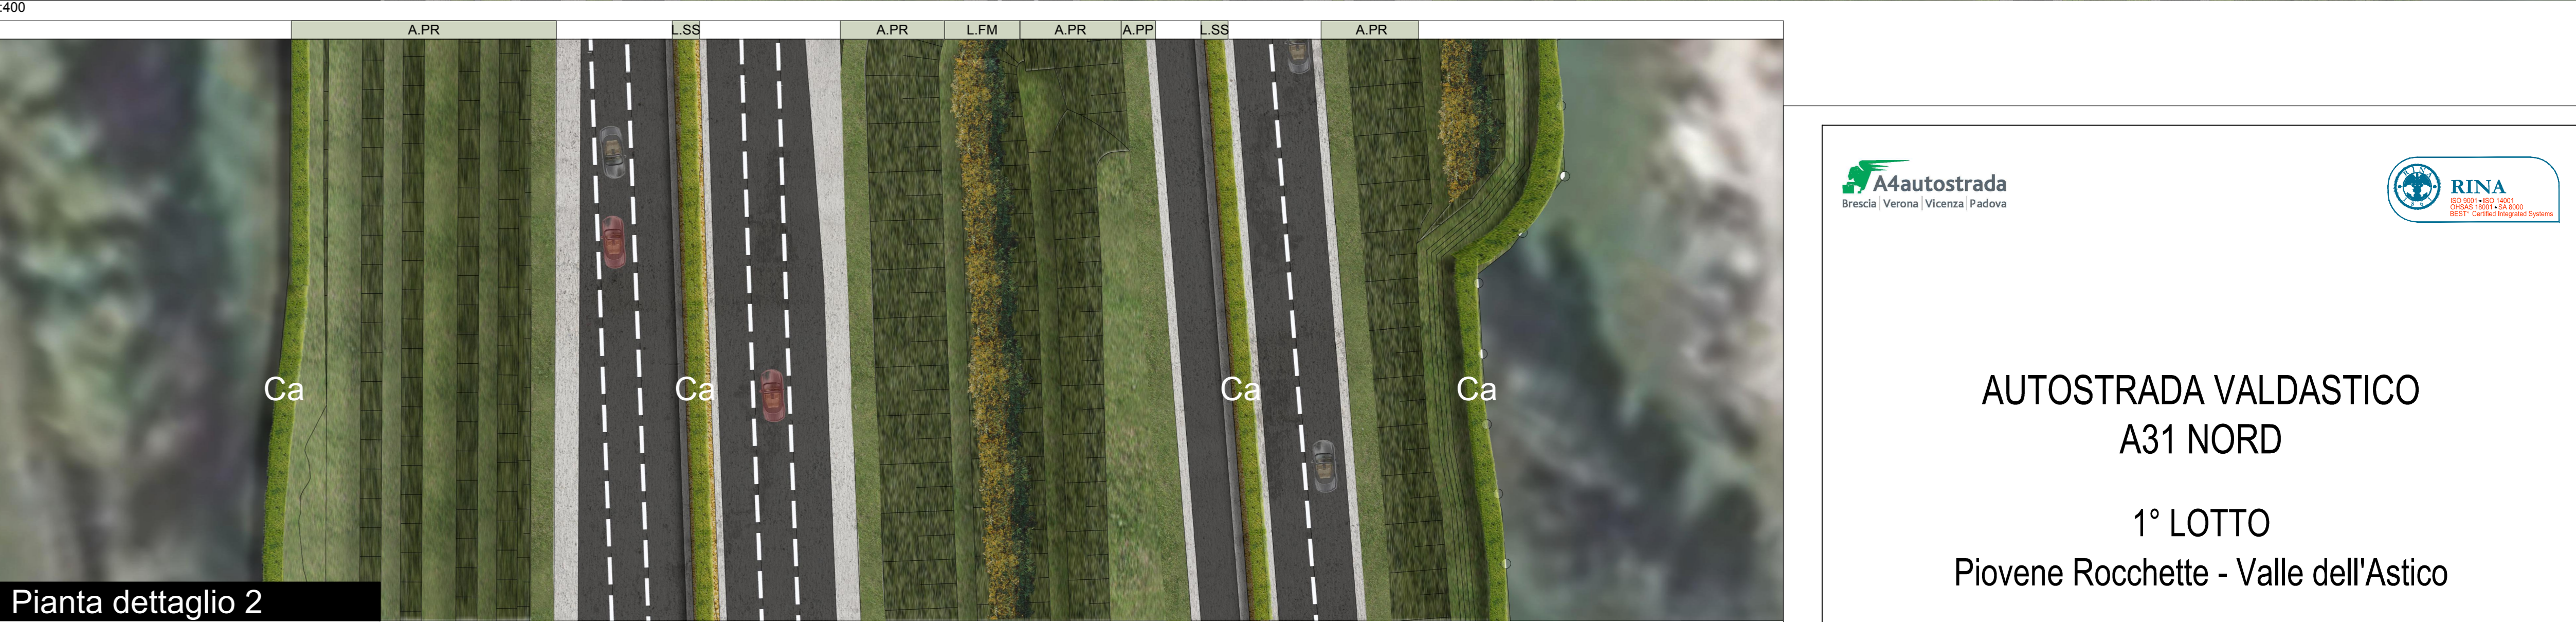

Pianta dettaglio 2

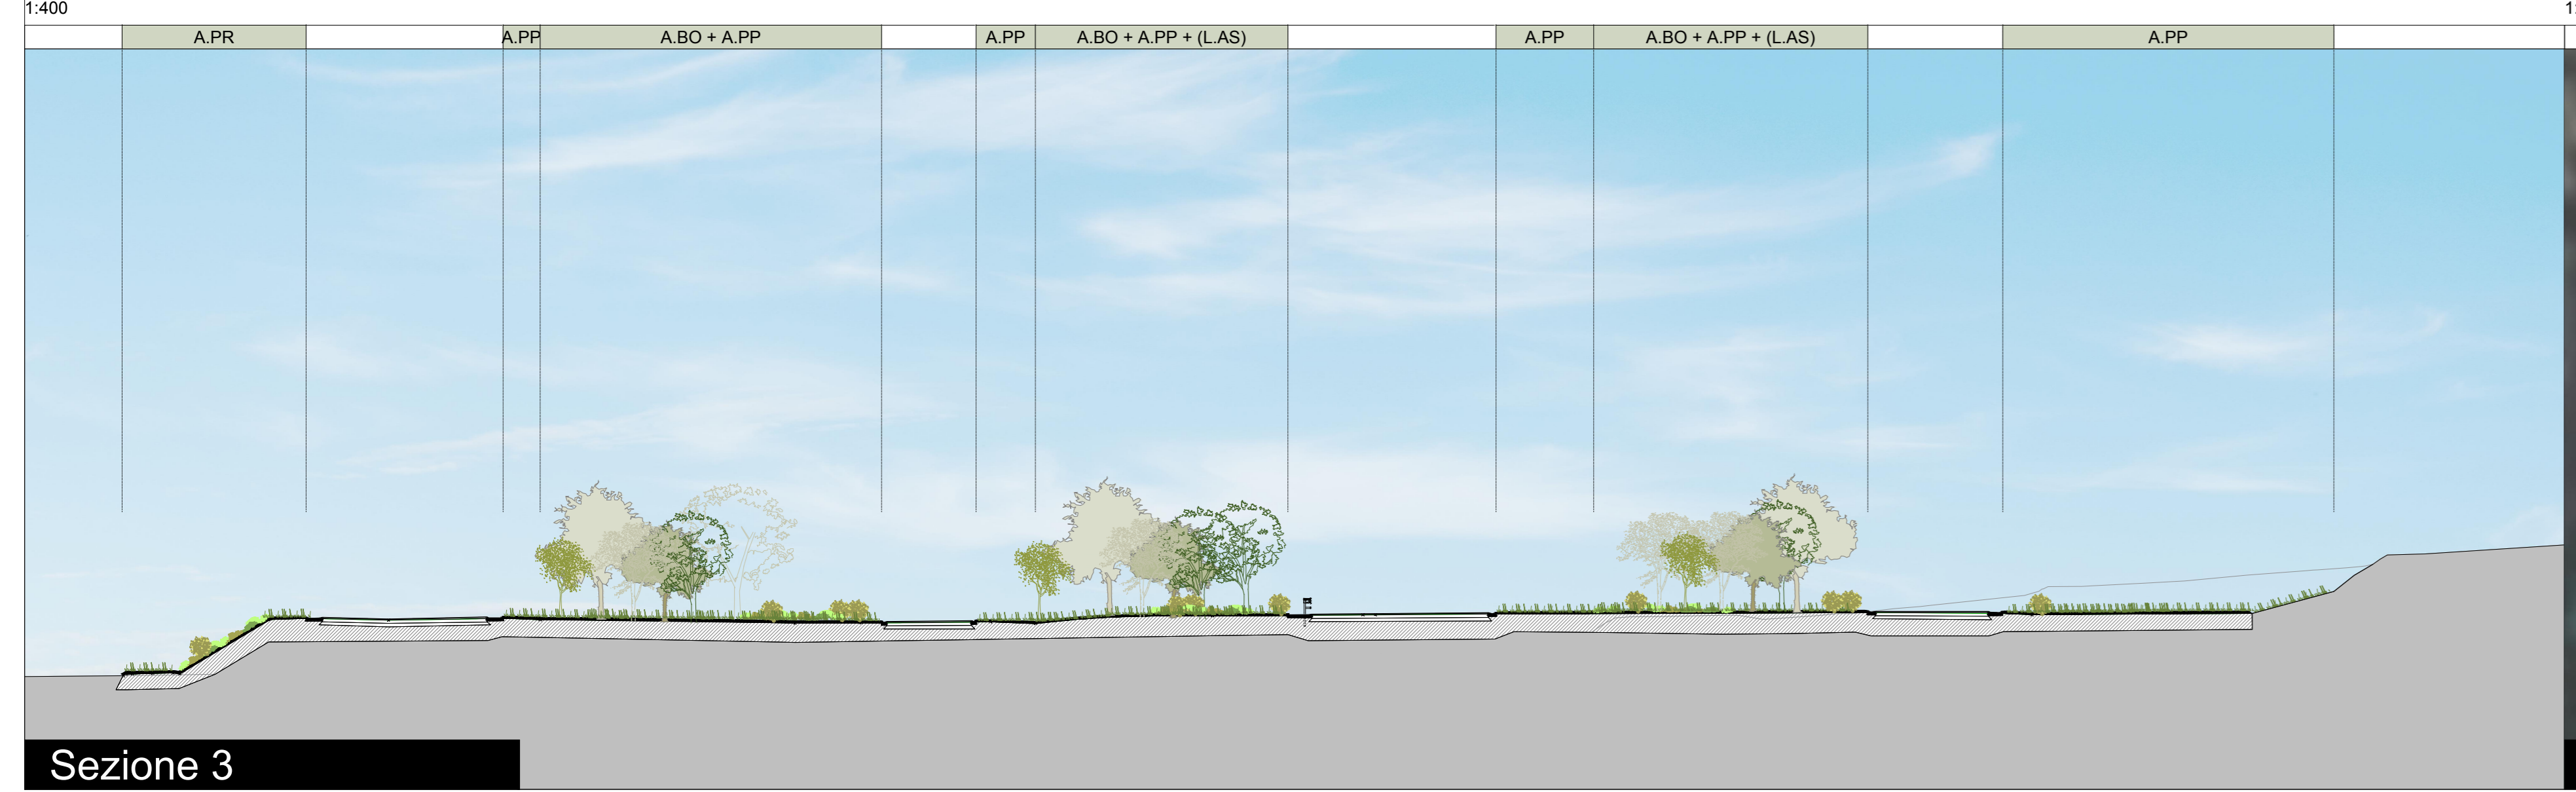

Sezione 3

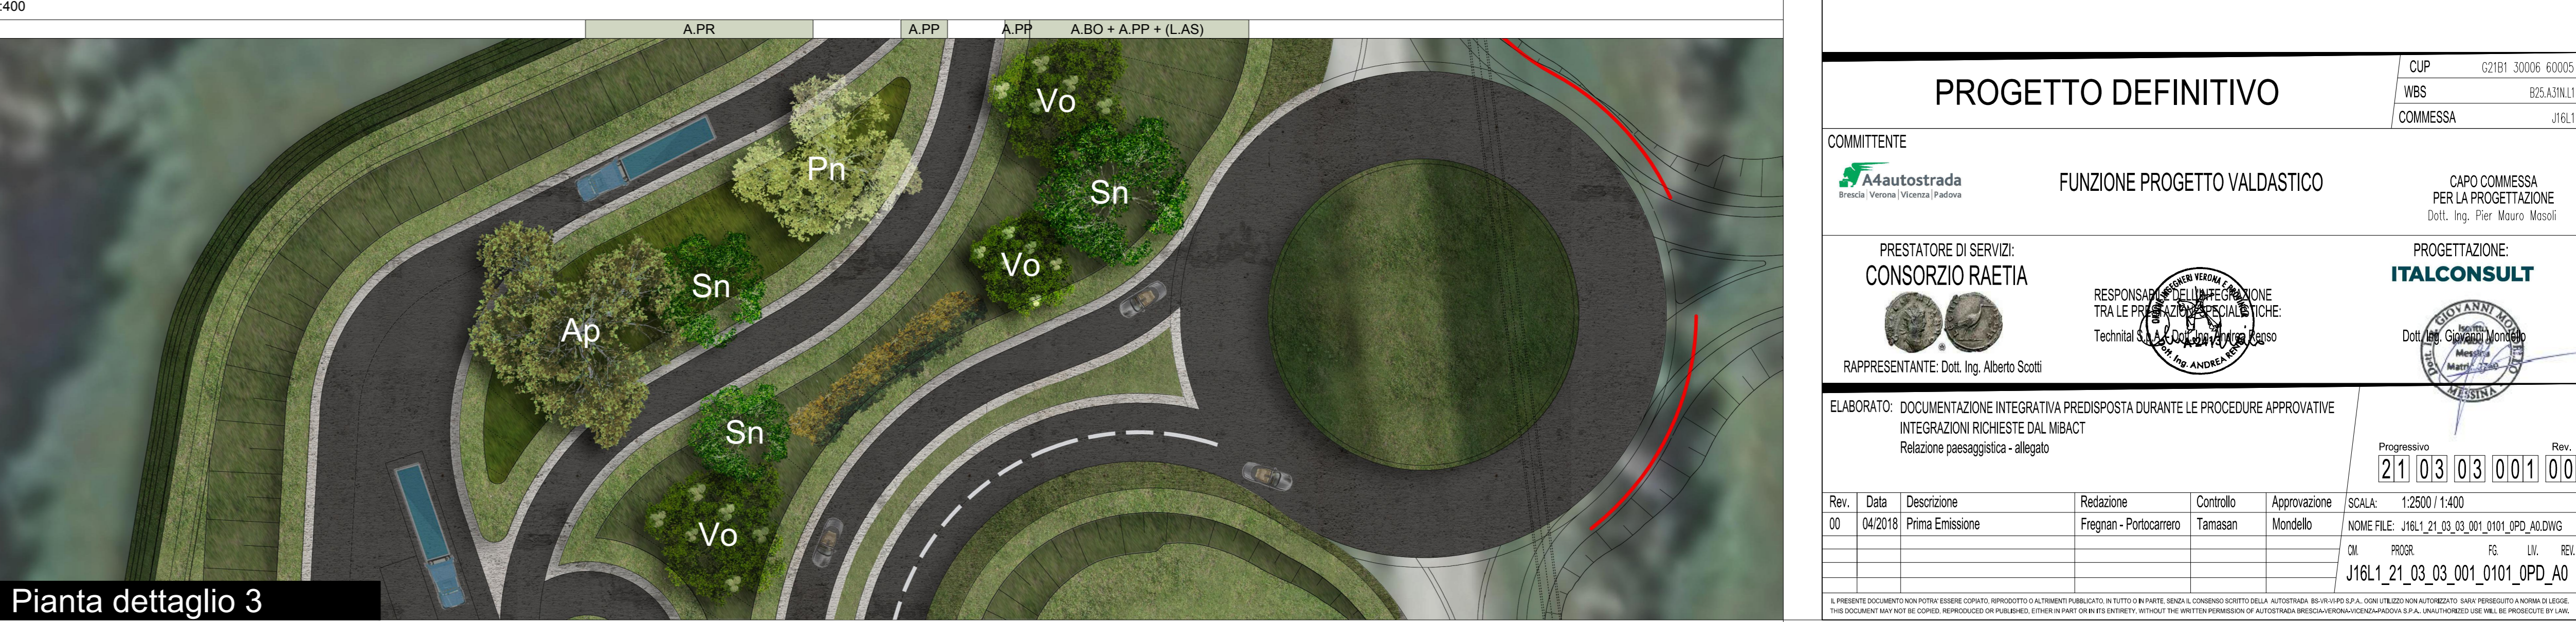

Pianta dettaglio 3





AUTOSTRADA VALDASTICO A31 NORD

1° LOTTO Piovene Rocchette - Valle dell'Astico

PROGETTO DEFINITIVO

CIP: 0281 3006 6005
WBS: 028101
COMMESSA: 0161

COMMITTENTE

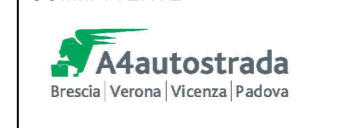

FUNZIONE PROGETTO VALDASTICO

CAPO COMMISSA
PER LA PROGETTAZIONE

Dot. Ing. Pier Mauro Mosci

PRESTATORE DI SERVIZI:

CONSORZIO RAETIA

RESPONSABILE PROGETTAZIONE
TRA LE PROFESSIONI DEL SETTORE
TECNICO

Dot. Ing. Alberto Scati

PROGETTAZIONE:

ITALCONSULT

Dot. Ing. Alberto Scati

ELABORATO: DOCUMENTAZIONE INTEGRATIVA PREDISPOSTA DURANTE LE PROCEDURE APPROVATIVE
INTEGRAZIONI RICHIESTE DAL IMBACT
Relazione paesaggistica - allegato

Progresso:

21 03 03 001 00

Rev.	Data	Descrizione	Redazione	Controllo	Approvazione	ESCALA: 1:2500 1:400
00	04/2018	Prima Emissione	Fregnan - Porcariacore	Tamasan	Mondello	NOME FILE: J16L1_21_03_03_001_0101_0PD_A0
						DI: PROJ: RG: UL: REC
						J16L1_21_03_03_001_0101_0PD_A0