


KEYPLAN

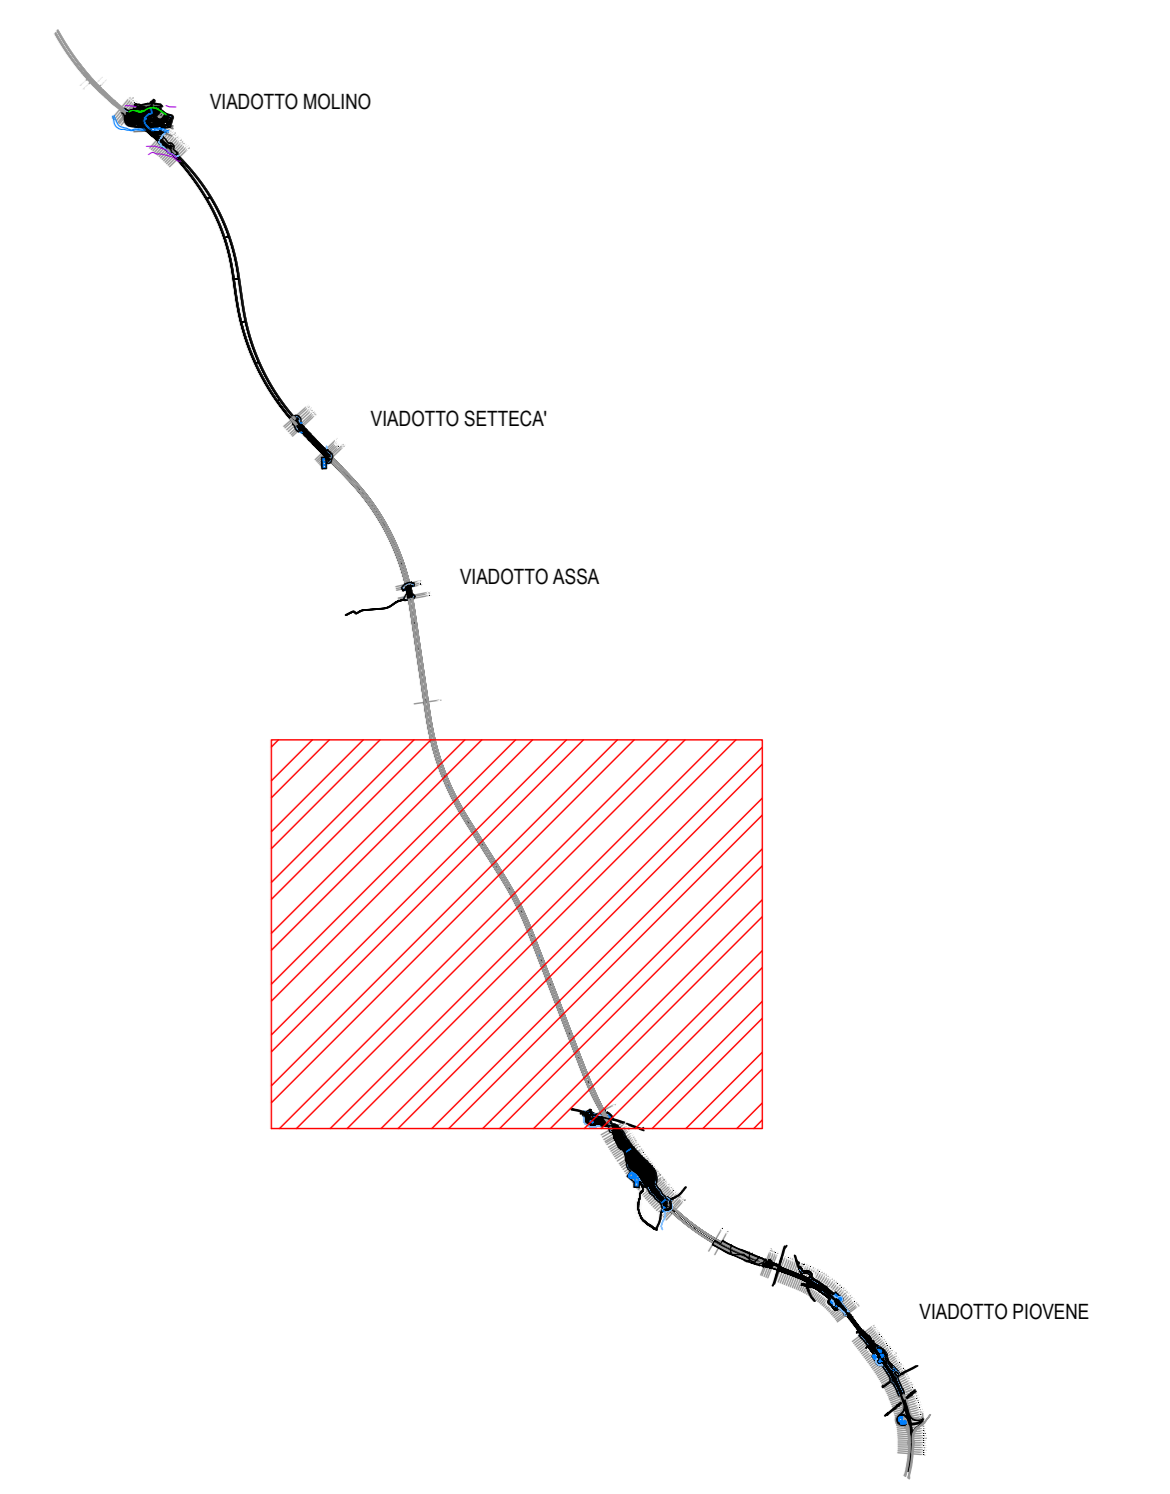

- LEGENDA:
- Aree di esondazione con tempo di ritorno 200 anni - ante operam
  - Aree di esondazione con tempo di ritorno 200 anni - post operam
  - Asse alveo ordinario



## AUTOSTRADA VALDASTICO A31 NORD

### 1° LOTTO Piovene Rocchette - Valle dell'Astico

---

**PROGETTO DEFINITIVO**

CIP: 628F 3006 6005  
WBS: 628A0011  
COMMESSA: J16L1

COMMITTENTE  
**A4autostrada**

FUNZIONE PROGETTO VALDASTICO

CAPO COMMESSA  
PER LA PROGETTAZIONE  
Dot. Ing. Pier Mauro Mosci

PRESTATORE DI SERVIZI:  
**CONSORZIO RAETIA**

RESPONSABILE TECNICO  
TRACCE E LINEE PER STRUTTURE  
TECNICO RESPONSABILE  
DOTT. ING. ALBERTO SCOTTI

PROGETTAZIONE:  
DOTT. ING. MAURO MOSCI

ELABORATO: DOCUMENTAZIONE INTEGRATIVA PREDISPOSTA DURANTE LE PROCEDURE APPROVATIVE  
Integrazioni richieste dal DIAO  
Planimetria inquadramento generale delle fasce di esondazione - Tav. 3

Progetto: **21 04 01 002 01**

Rev.	Data	Descrizione	Redazione	Controllo	Approvazione	SCALA: 1:5.000
01		PRIMA EMISSIONE	GRETA	ALBORGHE	SPOSIANI	NOVE FILE: J16L1_21_04_01_002_0304_OPD_A1
02		REPLACEMENTO E CORRICCA	GRETA	ALBORGHE	SPOSIANI	04 PRGG PL IN REV: J16L1_21_04_01_002_0304_OPD_A1