


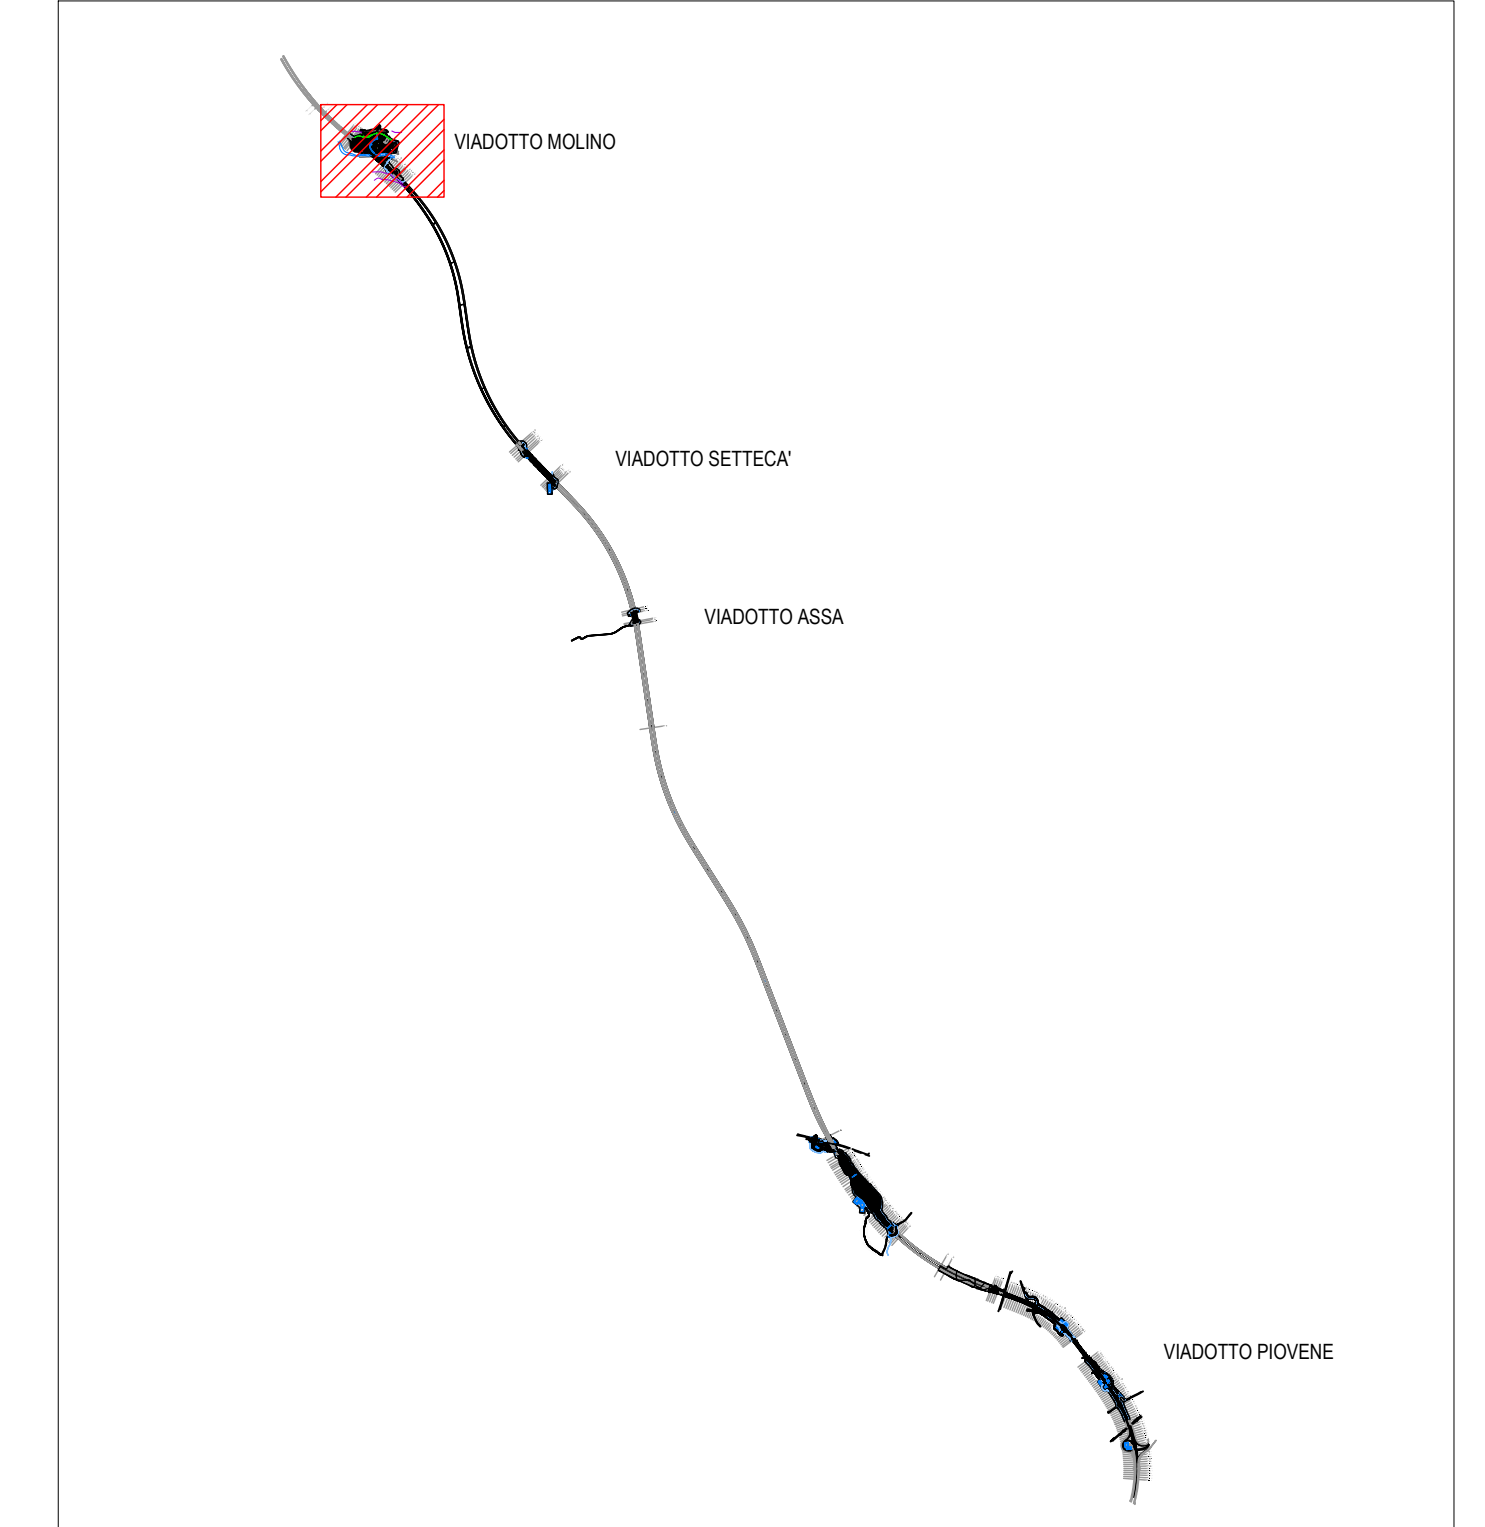

KEYPLAN



LEGENDA:

- Aree di esondazione con tempo di ritorno 200 anni
- Aree di esondazione con tempo di ritorno 100 anni

A4autostrada
Brescia Verona Vicenza Padova

RINA
Ricerca e Innovazione

AUTOSTRADA VALDASTICO A31 NORD

1° LOTTO Piovene Rocchette - Valle dell'Astico

PROGETTO DEFINITIVO

| | | | | | |
|---|--|--|--|---|--|
| COMMITTENTE | | FUNZIONE PROGETTO VALDASTICO | | CAPO COMMESSA PER LA PROGETTAZIONE Dott. Ing. Pier Mauro Mosci | |
| PRESTATORE DI SERVIZI: CONSORZIO RAETIA | | RESPONSABILE PER LA PROGETTAZIONE Dott. Ing. Alberto Scotti | | PROGETTAZIONE: Dott. Ing. Alberto Scotti | |

ELABORATO: DOCUMENTAZIONE INTEGRATIVA PREDISPOSTA DURANTE LE PROCEDURE APPROVATIVE
Integrazioni richieste dal DIAO
Planimetria fasce di esondazione Vadotto Molino

| Rev. | Data | Descrizione | Redazione | Controllo | Approvazione | SCALA: 1:2000 |
|------|------|-----------------|-----------|-----------|--------------|---|
| 01 | | PRIMA EMISSIONE | GRETA | ALBORGE | GIROGATTI | NOVE FILE: J16L1_21_04_01_003_0404_OPD_A1 |
| 02 | | INTEGRATIVE | GRETA | ALBORGE | GIROGATTI | NOVE FILE: J16L1_21_04_01_003_0404_OPD_A1 |