


QUADRO D'UNIONE

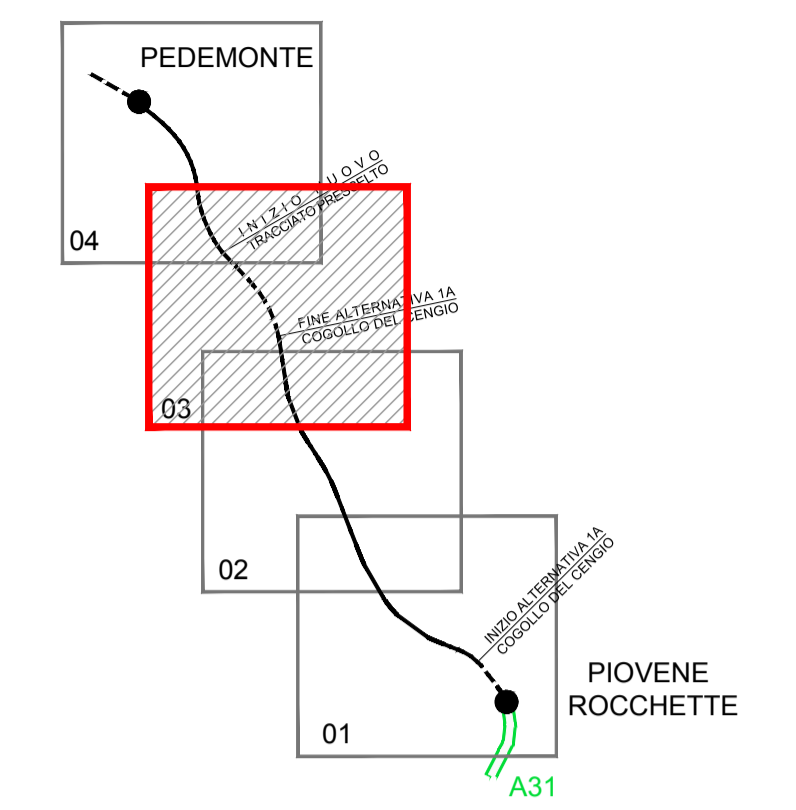

LEGENDA

- TOPONOMASTICA**
- PROVINCIA DI VICENZA - REGIONE VENETO
  - VELO D'ASTICO
  - CONFINE PROVINCIALE E REGIONALE
  - CONFINE COMUNALE
- Area di studio Ambito2**
- Area di cantiere Ambito2**
- Punti Monitoraggio - Fondo**
- ATOPD-03
- PM10 - Conc. Media Annuale µg/m3 - Fondo PD03**
- 18.5 - 20
  - 20.01 - 25
  - 25.01 - 30
  - 30.01 - 35
  - 35.01 - 35.2

AUTOSTRADA A31 TRENTO-ROVIGO  
 TRONCO TRENTO - VALDASTICO - PIOVIENE ROCCHETTE - 1° LOTTO FUNZIONALE

GALLERIA VIADOTTO TRINCEA RILEVATO

Svincoli ed opere connesse



**AUTOSTRADA VALDASTICO  
 A31 NORD  
 1° LOTTO  
 Piovene Rocchette - Valle dell'Astico**

<b>PROGETTO DEFINITIVO</b>	CUP: G21B1 30006 60005
	WBS: 825.A31N.1
	COMMESSA: J16L1

COMMITTENTE	A4autostrada Brescia Verona Vicenza Padova	FUNZIONE PROGETTO VALDASTICO	CAPO COMMESSA PER LA PROGETTAZIONE Dott. Ing. Pier Mauro Moselli
-------------	---	------------------------------	--

PRESTATORE DI SERVIZI: <b>CONSORZIO RAETIA</b>	RESPONSABILE DELLA PROIEZIONE TRA LE PROVAZIONI SPECIALI (P.C.H.): Technical S.p.A. - Dott. Ing. Andrea Perco	PROGETTAZIONE: <b>ITALCONSULT</b>	Dott. Ing. Giovanni Mondello
RAPPRESENTANTE: Dott. Ing. Alberto Scotti			

ELABORATO: DOCUMENTAZIONE INTEGRATIVA PREDISPOSTA DURANTE LE PROCEDURE APPROVATIVE INTEGRAZIONI RICHIESTE DAL MATM Planimetria concentrazioni degli inquinanti - Scenario di Cantiere Ambito2 PM10 - Concentrazione media Annuale - Fondo PD03	Progressivo: <b>21 02 02 004 00</b>	Rev. <b>00</b>
---	--	-------------------

Rev.	Data	Descrizione	Redazione	Controllo	Approvazione	SCALA: 1:10000
00	05/2018	Prima Emissione	Reniero	Tamasan	Mondello	NOME FILE: J16L1_21_02_02_004_004_OPD_A1.DWG
						DI: PROGR. FG: U.I. REL: J16L1_21_02_02_004_004_OPD_A1

IL PRESENTE DOCUMENTO NON POTRA' ESSERE COPIATO, RIPRODOTTO O ALTRIMENTI PUBLICATIONI IN TUTTO O IN PARTE, SENZA IL CONSENSO SORTITO DELLA AUTOSTRADA BRESCIA-VERONA-VICENZA-PADOVA S.P.A. OGNI UTILIZZO NON AUTORIZZATO SARÀ PERSEGUITO A NORMA DI LEGGE. THIS DOCUMENT MAY NOT BE COPIED, REPRODUCED OR PUBLISHED, EITHER IN PART OR IN ITS ENTIRETY, WITHOUT THE WRITTEN PERMISSION OF AUTOSTRADA BRESCIA-VERONA-VICENZA-PADOVA S.P.A. UNAUTHORIZED USE WILL BE PROSECUTED BY LAW.