


**AREE DI CANTIERE E SITI DI STOCCAGGIO TEMPORANEO**

Cantieri	Area Totale (mq)	Perimetro (m)	Superficie (mq)	Volume (mc)	Volume (mc)	Descrizione
CO1	10.274	630	12.207	6	33.947,45	STOCCAGGIO
CO2	1.000	200	1.200	6	3.600,00	STOCCAGGIO
AT1	1.548	378	1.536	6	21.264,00	AREA TECNICA (CANTIERE)
AT2	1.548	378	1.536	6	21.264,00	AREA TECNICA (CANTIERE)
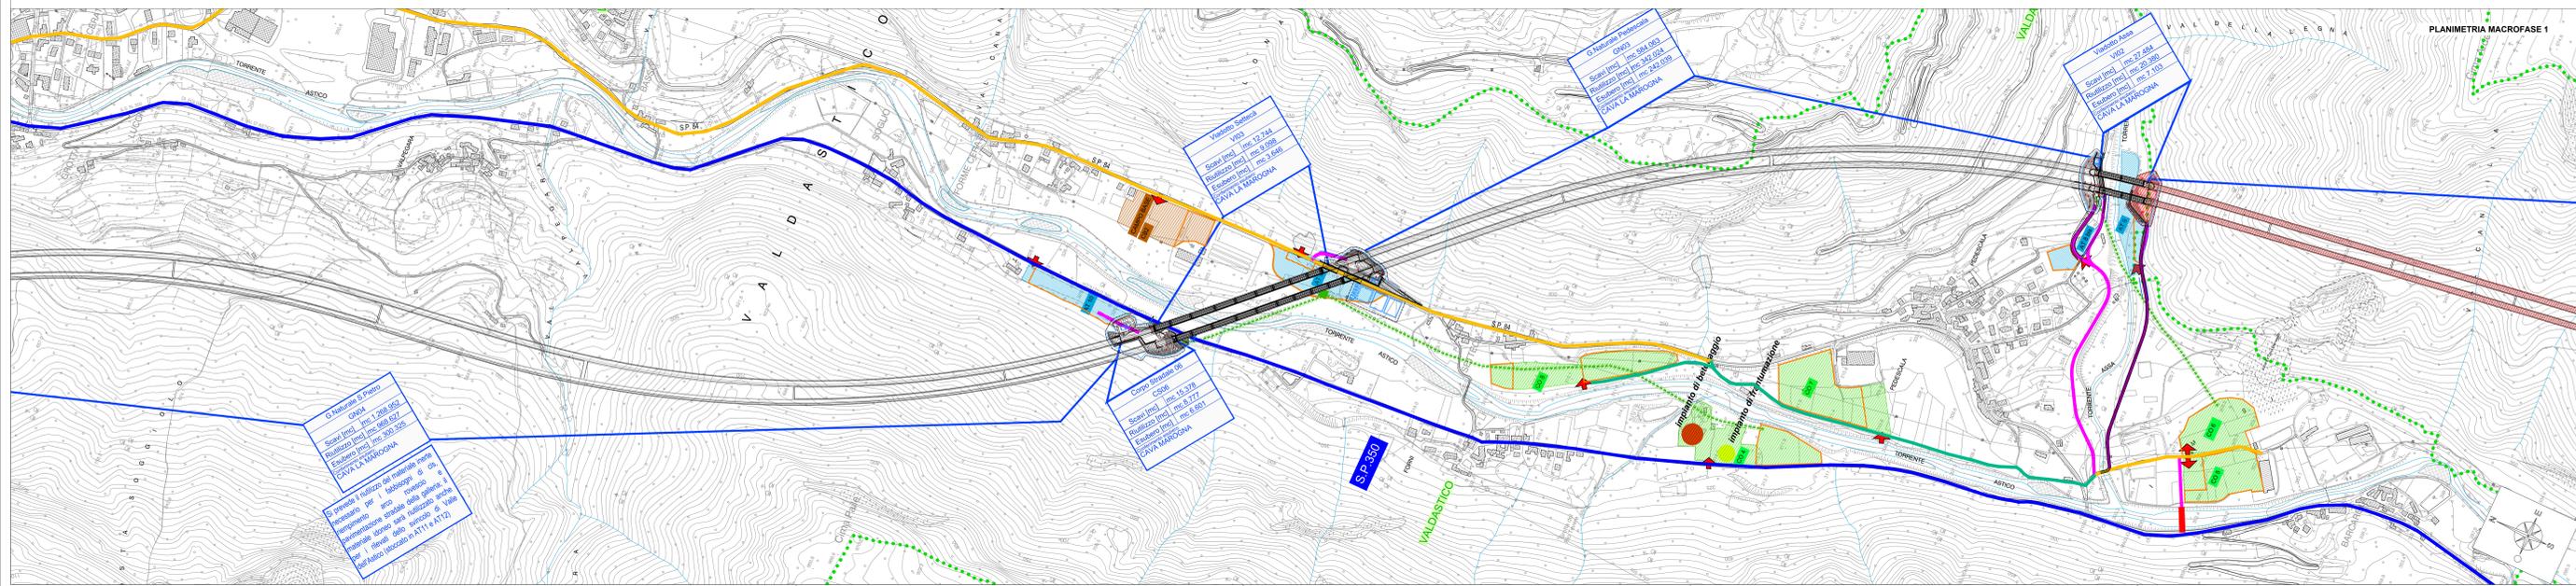

**A4autostrada** Verona Vicenza Padova

**RINA** RINA CERTIFICAZIONE

# AUTOSTRADA VALDASTICO A31 NORD

## 1° LOTTO

### Piovene Rocchette - Valle dell'astico

**PROGETTO DEFINITIVO**

COMMITTENTE: **A4autostrada** (Verona Vicenza Padova) | FUNZIONE PROGETTO VALDASTICO | CAPO COMMESSA PER LA PROGETTAZIONE (Ing. Ing. Pier Maria Naldi)

PRESTATORE DI SERVIZI: **CONSORZIO RAETIA** | PROGETTAZIONE: **RAETIA** (Ing. Ing. Pier Maria Naldi)

ELABORATO: DOCUMENTAZIONE INTEGRATA PRESDIPONIBILE DURANTE LE PROCEDURE APPROVATIVE | INTERAZIONE RICHIESTE DAL MATM | Parametri dei siti di produzione di rifiuti e deposito temporaneo | **21 02 06 001 100**

Rev.	Data	Descrizione	Redazione	Controllo	Approvazione	Scala
01	14/02/21	PRIMA EMISSIONE	ING. ING. PIER MARIA NALDI	M. SARGI	ING. ING. PIER MARIA NALDI	1:1000

Progettazione: **21 02 06 001 100**

Disegnato: **21 02 06 001 100**

Stampato: **21 02 06 001 100**