



FOTO 1



FOTO 2

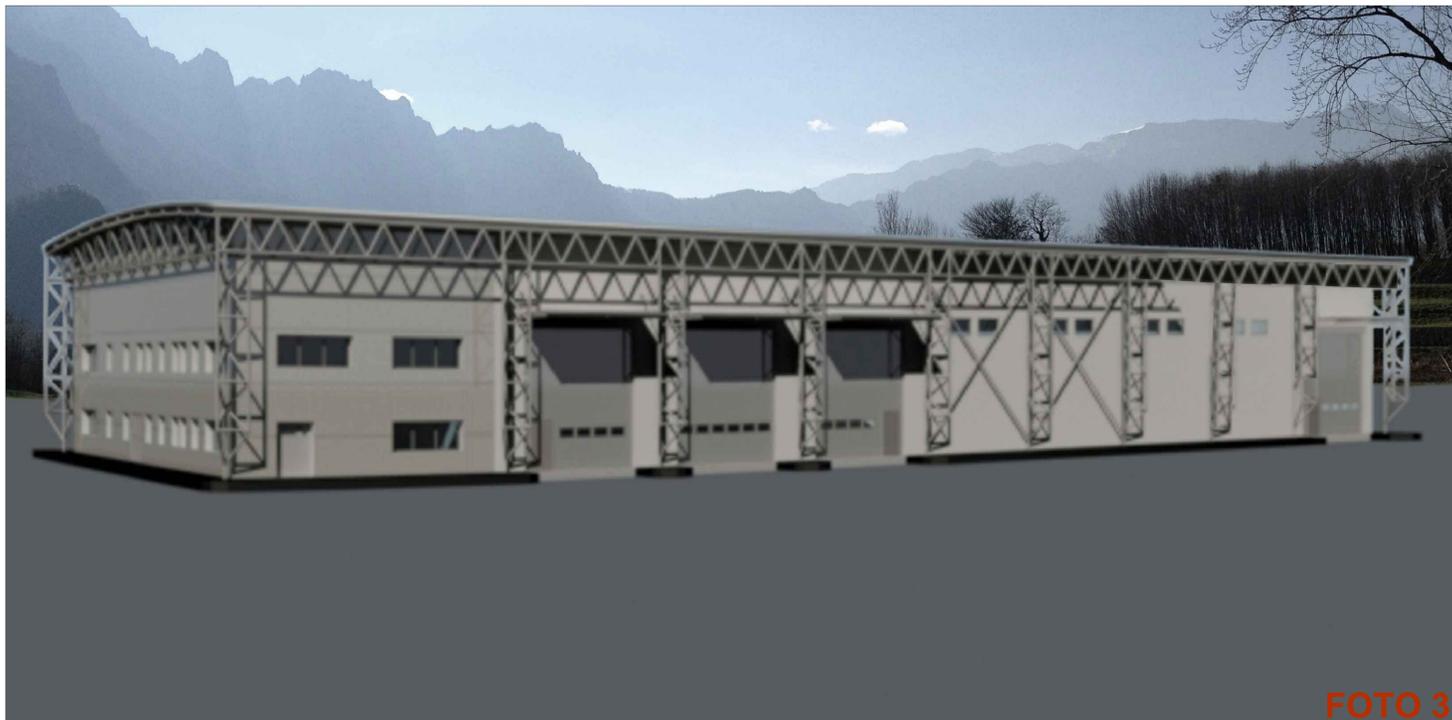


FOTO 3

SCHIZZO PROSPETTICO

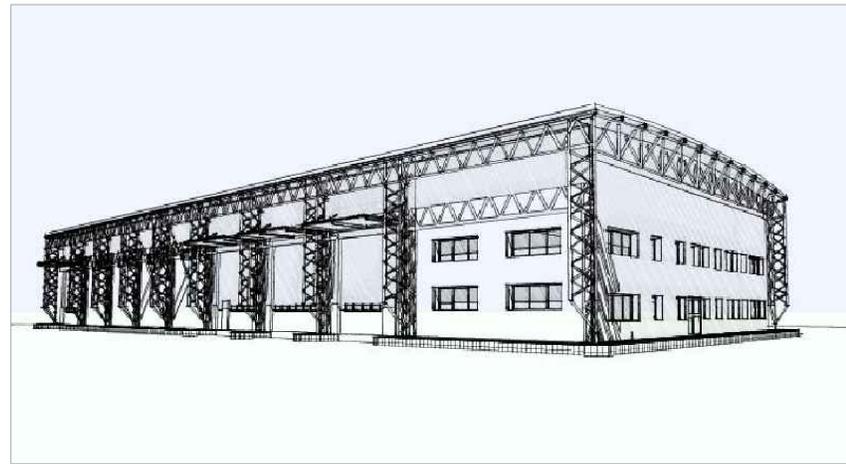
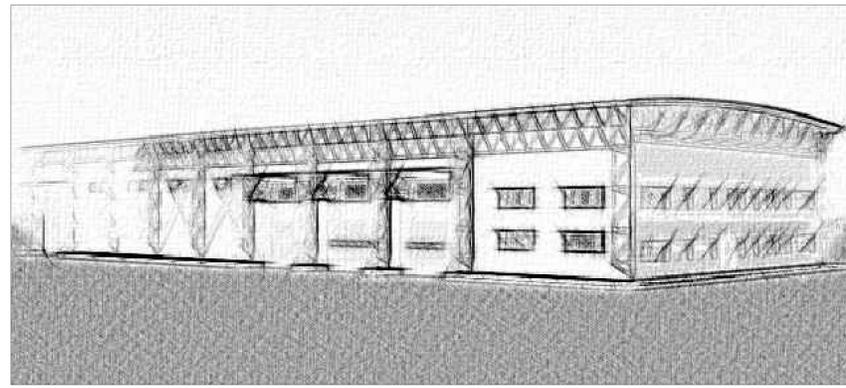


FOTO 5

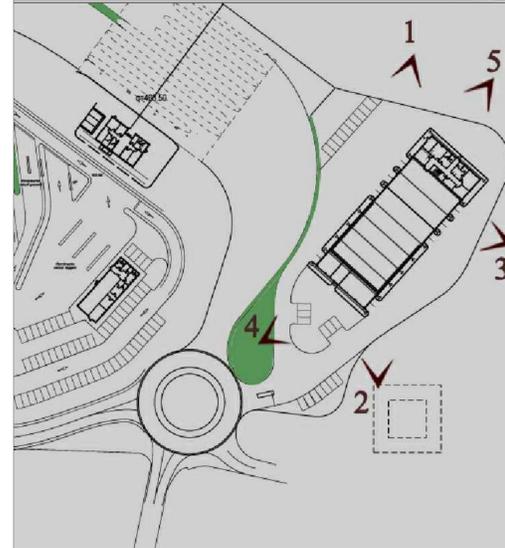


FOTO 4

INQUADRAMENTO



CONI OTTICI



AUTOSTRADA VALDASTICO
A31 NORD

1° LOTTO
Piovene Rocchette - Valle dell'Astico

PROGETTO DEFINITIVO

COMMITTENTE: A4autostrada
FUNZIONE PROGETTO VALDASTICO
CAPO COMMESSA PER LA PROGETTAZIONE: Dott. Ing. Pier Mauro Moschi

PRESTATORE DI SERVIZI:
CONSORZIO RAETIA

RAPPRESENTANTE: Dott. Ing. Alberto Scotti

ELABORATO: DOCUMENTAZIONE INTEGRATIVA PREDISPOSTA DURANTE LE PROCEDURE APPROVATIVE
INTEGRAZIONI RICHIESTE DAL MIBACT
Edificio servizi invernali Piemonte- architettonico - render

Rev.	Data	Descrizione	Redazione	Controllo	Approvazione	SCALA
00	04/2016	Prima Emissione	Baffa Padin	Coccarde		2:1 03 04 003 A0