


KEYPLAN

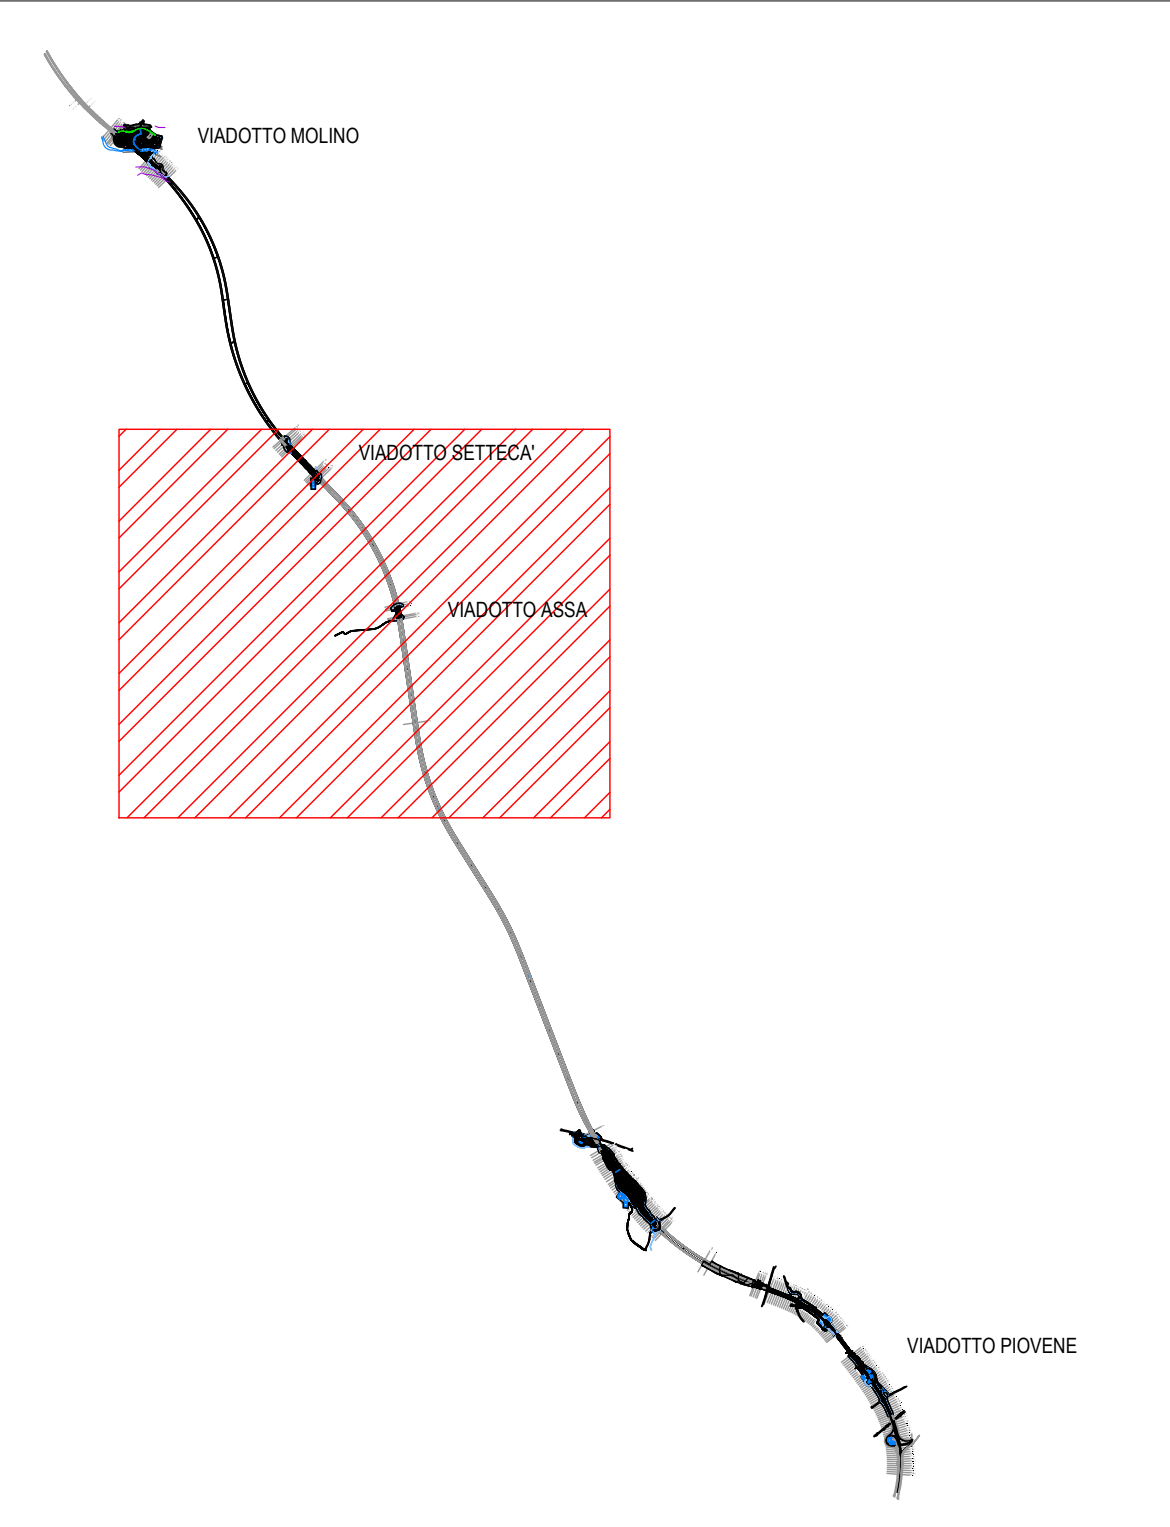

LEGENDA:

- Aree di esondazione con tempo di ritorno 200 anni - ante operam
- Aree di esondazione con tempo di ritorno 200 anni - post operam
- Asse alveo ordinario






## AUTOSTRADA VALDASTICO A31 NORD

### 1° LOTTO Piovene Rocchette - Valle dell'Astico

---

**PROGETTO DEFINITIVO**

COMMITTENTE: **A4autostrada** FUNZIONE PROGETTO VALDASTICO

PRESTATORE DI SERVIZI: **CONSORZIO RAETIA**

ELABORATO: DOCUMENTAZIONE INTEGRATIVA PREDISPOSTA DURANTE LE PROCEDURE APPROVATIVE  
Integrazioni richieste dal DIAO  
Planimetria inquadramento generale delle fasce di esondazione - Tav. 2

CIP: 6289 3006 6005

WBS: 62893006

COMMESSA: J16L1

CAPO COMMESSA PER LA PROGETTAZIONE: Dott. Ing. Pier Mauro Mosci

PROGETTAZIONE: **STUDIO INGENNERIA**

RAPPRESENTANTE: Dott. Ing. Alberto Scotti

Rev. 21 04 01 002 01

Rev.	Data	Descrizione	Ridazione	Controllo	Approvazione	SCALA: 1:5.000
01		PRIMA EMISSIONE		GRETA	ALBORGHE	NOVE FILE: J16L1_21_04_01_002_0204_OPD_A1
02		INTEGRATIVE		GRETA	ALBORGHE	NOVE FILE: J16L1_21_04_01_002_0204_OPD_A1