PROFILO LONGITUDINALE PISTA DI CANTIERE A SERVIZIO PER LA REALIZZAZIONE DELL'IMBOCCO SUD GALLERIA PEDESCALA

scala 1:2000/200

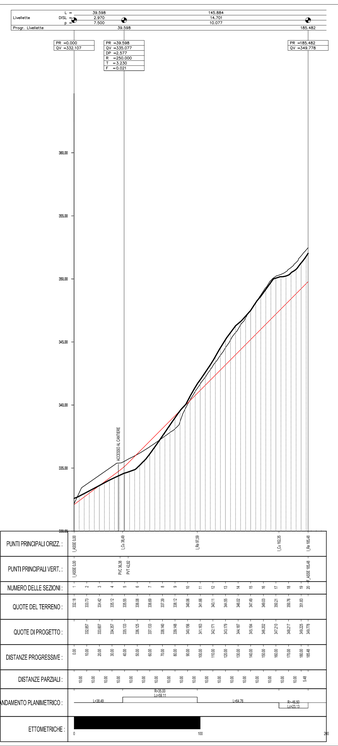

PROFILO LONGITUDINALE PISTA DI CANTIERE A SERVIZIO PER LA REALIZZAZIONE DELL'IMBOCCO NORD GALLERIA COGOLLO

scala 1:2000/200

LIVELLETTE	DIFF. DI QUOTA DISTANZA PENDENZA	h = 2.210 L = 60.380 i = 3.660%	h = -2.204 L = 119.159 i = -1.850%	h = 9.048 L = 86.170 i = 10.500%	h = 1.261 L = 78.810 i = 1.600%	h = 9.907 L = 82.558 i = 12.000%	h = 5.237 L = 180.571 i = 2.900%	h = 7.901 L = 65.842 i = 12.000%	h = 0.000 L = 55.029 i = 0.000%

	1	2	3	4	5	6	7	8	9
R	500.000	250.000	500.000	500.000	500.000	500.000	500.000	300.000	
T	13.775	15.438	22.250	26.000	22.750	22.750	22.750	18.000	
Fr	0.190	0.477	0.495	0.676	0.518	0.518	0.518	0.540	
Pr	60.380	179.539	265.709	344.520	427.078	331.132	607.650	673.492	
Qt	313.121	310.916	319.964	321.225	331.132	344.270	336.369	344.270	
	46.605 312.617	74.155 313.866	164.103 311.260	194.977 312.537	243.458 317.005	287.999 320.320	315.529 320.809	370.526 324.345	404.328 326.402	449.828 331.792	584.300 339.709	630.469 339.099	655.495 342.110	691.485 344.270

PIAZZALE IMBOCCO GALLERIA CDOGLIO

SCALA QUOTE 1:200
SCALA DISTANZE 1:2000

QT.RIF. 300.000

	1	2	3	4	5	6	7	8	9
NUMERO SEZIONI									
DISTANZE PARZIALI		100.000	100.000	100.000	100.000	100.000	100.000	100.000	28.521
DISTANZE PROGRESSIVE	0.000	100.000	200.000	300.000	400.000	500.000	600.000	700.000	728.521
QUOTE TERRENO	310.911	311.869	312.897	320.059	328.393	334.024	333.506	347.157	347.759
QUOTE PROGETTO	310.911	312.388	313.066	320.513	327.883	333.247	336.376	344.270	344.270
DIFFERENZA DI QUOTA	0.000	0.419	0.169	0.454	-0.510	-0.787	2.869	-2.887	-3.489
ETTOMETRICHE	0	1	2	3	4	5	6	7	
ANDAMENTO PLANIMETRICO		L= 86.311 R= 20.000 Sv= 27.544 1 L= 12.834 Sv=15.839 R= 11.000 2 L= 45.202 R= 100.000 3 L= 220.392 4 Sv= 105.587 R= 200.000 L= 61.189 5 Sv= 49.013 R= 100.000 L= 12.367 6 R= 120.000							

PLANIMETRIA DI PROGETTO VIADOTTO ASSA - PISTE DI CANTIERE - TAV 3

scala 1:2000

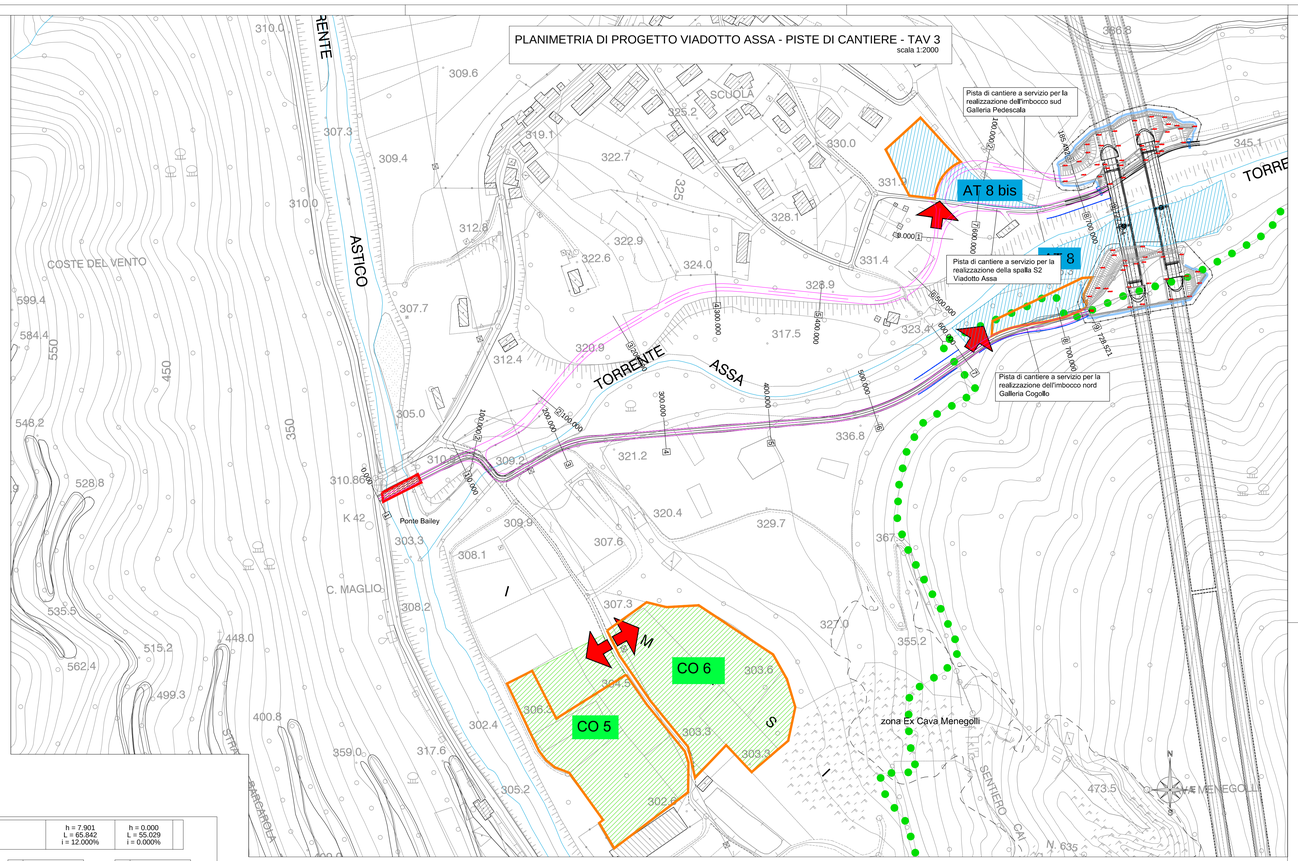

QUADRO D'UNIONE

Scala 1:100.000

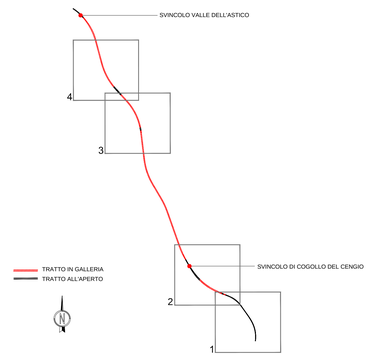

LEGENDA

TOPONOMASTICA

PROVINCIA DI VICENZA - REGIONE VENETO

VELO D'ASTICO

NOME PROVINCIA - NOME REGIONE

NOME COMUNE

CONFINE PROVINCIALE E REGIONALE

CONFINE COMUNALE

PISTE DI CANTIERE

DEVIAZIONE PROVVISORIA

GEOBLOC

CAMPO BASE

CAMPO OPERATIVO

AREA TECNICA

AREA DI CANTIERE PER LO STOCCAGGIO

Scala 1:5000

0 100 200 300 400 500m

PROFILO LONGITUDINALE PISTA DI CANTIERE A SERVIZIO PER LA REALIZZAZIONE DELLA SPALLA S2 VIADOTTO ASSA

scala 1:2000/200

LIVELLETTE	DIFF. DI QUOTA DISTANZA PENDENZA	h = -2.309 L = 63.260 i = -3.650%	h = 12.803 L = 116.393 i = 11.000%	h = 6.575 L = 262.385 i = 2.500%	h = 0.608 L = 75.972 i = 0.800%	h = 7.926 L = 75.487 i = 10.500%	h = -3.349 L = 103.770 i = 3.227%	h = 1.075 L = 21.101 i = 5.093%

	1	2	3	4	5	6	7	8	9
R	250.000	250.000	800.000	1500.000	350.000	500.000	1500.000		
T	2.250	18.312	34.000	12.750	16.975	18.182	13.994		
Fr	0.010	0.671	0.723	0.054	0.412	0.331	0.065		
Pr	8.655	71.916	188.309	451.293	527.265	602.753	706.522		
Qt	312.481	310.172	322.975	329.550	330.158	338.084	341.433		
	10.605 312.399	53.603 310.840	90.228 312.196	153.283 315.252	222.309 322.825	438.543 329.231	464.043 329.652	510.299 330.022	544.240 331.940	584.571 336.176	630.974 338.661	692.528 340.661	720.517 342.146

SCALA QUOTE 1:200
SCALA DISTANZE 1:2000

QT.RIF. 300.000

	1	2	3	4	5	6	7	8	9
NUMERO SEZIONI									
DISTANZE PARZIALI		100.000	100.000	100.000	100.000	100.000	100.000	100.000	27.624
DISTANZE PROGRESSIVE	0.000	100.000	200.000	300.000	400.000	500.000	600.000	700.000	727.624
QUOTE TERRENO	310.226	311.730	323.679	326.037	328.115	330.201	338.055	341.260	342.508
QUOTE PROGETTO	312.641	313.261	323.857	325.768	328.268	329.940	337.557	341.241	342.508
DIFFERENZA DI QUOTA	2.415	1.531	-0.722	-0.269	0.153	-0.261	-0.498	-0.019	0.000
ETTOMETRICHE	0	1	2	3	4	5	6	7	
ANDAMENTO PLANIMETRICO		L= 53.210 R= 50.000 Sv= 22.257 a=28.3387 1 L= 66.891 R= 100.000 Sv= 34.929 a=22.2362 2 L= 74.740 R= 100.000 Sv= 63.748 a=40.5833 3 L= 129.377 R= 60.000 Sv= 95.682 a=101.5216 4 L= 3.351 R= 35.000 Sv= 56.565 a=102.8805 5 L= 31.817 R= 100.000 Sv=45.287 a=28.8307 6 L= 49.771							

A4autostrada
Brescia / Verona / Vicenza / Padova

RINA
ISO 9001:2015 CSQ IQNet
IEMP Cuneo Progetti Systems

AUTOSTRADA VALDASTICO
A31 NORD

1° LOTTO
Piovene Rocchette - Valle dell'Astico

PROGETTO DEFINITIVO

CUP C21B13 00006 60005
WBS B25.A31N.L1
COMMESSA J16L1

COMMITTENTE: A4autostrada Brescia / Verona / Vicenza / Padova

FUNZIONE PROGETTO VALDASTICO

CAPO COMMESSA PER LA PROGETTAZIONE
Dott. Ing. Pier Mauro Mossi

PRESTATORE DI SERVIZI:
CONSORZIO RAETIA
RAPPRESENTANTE: Dott. Ing. Alberto Scotti

RESPONSABILE DELL'INTEGRAZIONE TRA LE PRESTAZIONI SPECIALISTICHE:
Tecnico: Dott. Ing. Stefano Lucia Perenzoni

PROGETTAZIONE:
CTT 25 PROGETTI S.R.L.A.
Il Responsabile:
Dott.Ing. Stefano Lucia Perenzoni

ELABORATO: DOCUMENTAZIONE INTEGRATIVA PREDISPOSTA DURANTE LE PROCEDURE APPROVATIVE
ULTERIORI INTEGRAZIONI: OTTIMIZZAZIONE DELLA CANTIERIZZAZIONE
Piste di cantiere Viadotto Assa

Progressivo: 21 06 05 001 Rev. 00

Rev.	Data	Descrizione	Redazione	Controllo	Approvazione	SCALA: vare
0	31.01	PRIMA EMISSIONE	STI PROGETTI - G. SAVINO	M. BORGE	G. L. POSSATI	NOME FILE J16L1_21_06_05_001_0101_0PD_A0.dwg

DIL	PROGR	FG	UF	REV

J16L1_21_06_05_001_0101_0PD_A0

IL PRESENTE DOCUMENTO NON PUÒ ESSERE COPIATO, RIPRODOTTO O ALTRIMENTI PUBBLICATO, IN TUTTO O IN PARTE, SENZA IL CONSENSO SCRITTO DELLA AUTOSTRADA BS-VR-VI-PD S.P.A. OGNI UTILIZZO NON AUTORIZZATO SARÀ PERSEGUITO A NORMA DI LEGGE.
THIS DOCUMENT MAY NOT BE COPIED, REPRODUCED OR PUBLISHED, EITHER IN PART OR IN ITS ENTIRETY, WITHOUT THE WRITTEN PERMISSION OF AUTOSTRADA BRESCIA-VERONA-VICENZA-PADOVA S.P.A., OTHERWISE USE WILL BE PROSECUTED BY LAW.