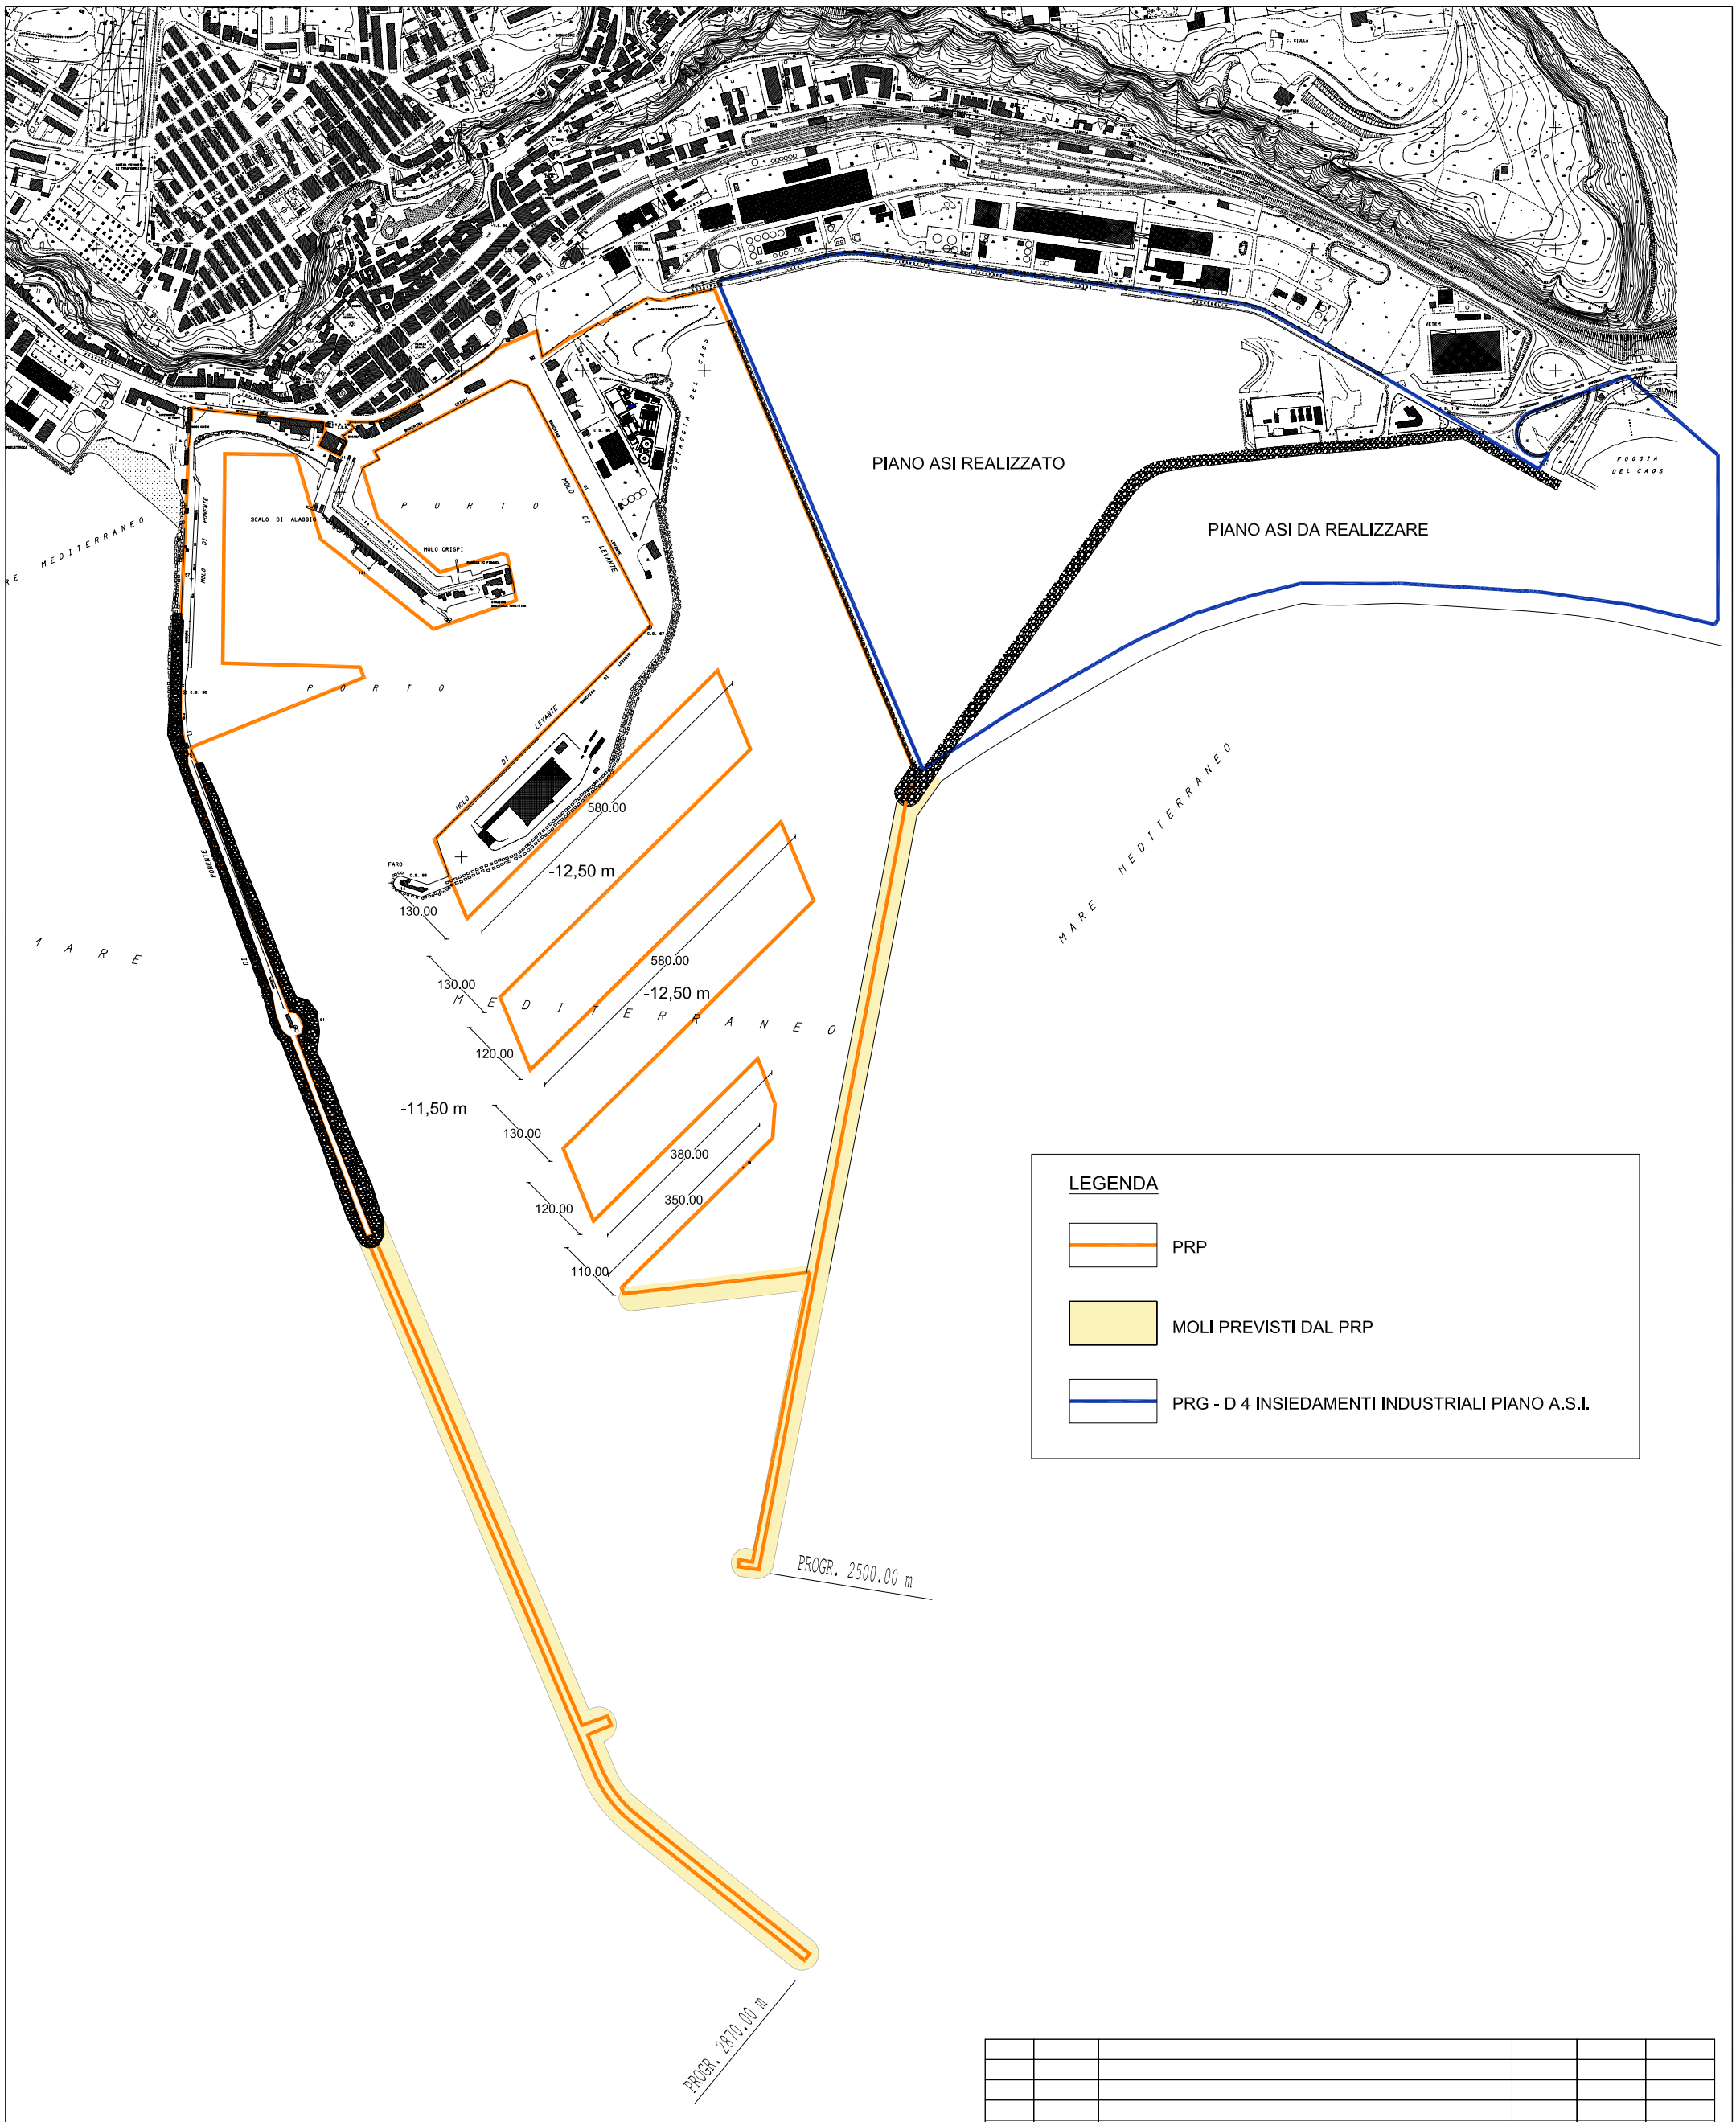

LEGENDA

- PRP
- MOLI PREVISTI DAL PRP
- PRG - D 4 INSIEDAMENTI INDUSTRIALI PIANO A.S.I.

REV	DATA	DESCRIZIONE	PREPARATO	CONTROLLATO	APPROVATO
01	09-2006	PROGETTO DEFINITIVO	ZANGARA	GUIDA	CAMPANELLA

C. & C. CONSULTING S.A.S.

DISEGNO N°
PDP/T/1/PRGC-P001

FOGLIO 1 DI 1

PROGETTO DEFINITIVO

OPERE MARITTIME - PORTUALI CONNESSE ALLA REALIZZAZIONE DI UN TERMINALE DI RICEZIONE E RIGASSIFICAZIONE GNL NELL'AREA A.S.I. DEL COMUNE DI PORTO EMPEDOCLE(AG)

COMMESSA 01PM2005/NUOVE ENERGIE

REV 01

ADEGUAMENTO DEL PROGETTO IN RELAZIONE AL PARERE DELLA COMMISSIONE V.I.A. NAZIONALE prot. n. 774 DEL 30-03-06

SCALA 1:10,000

STRALCIO PRG COMUNALE E DEL PRP PORTO

SOSTITUISCE IL

SOSTITUITO DAL

FILE NAME: 01PM2005/NUOVE ENERGIE/PDP/T/1/PRGC-P001