

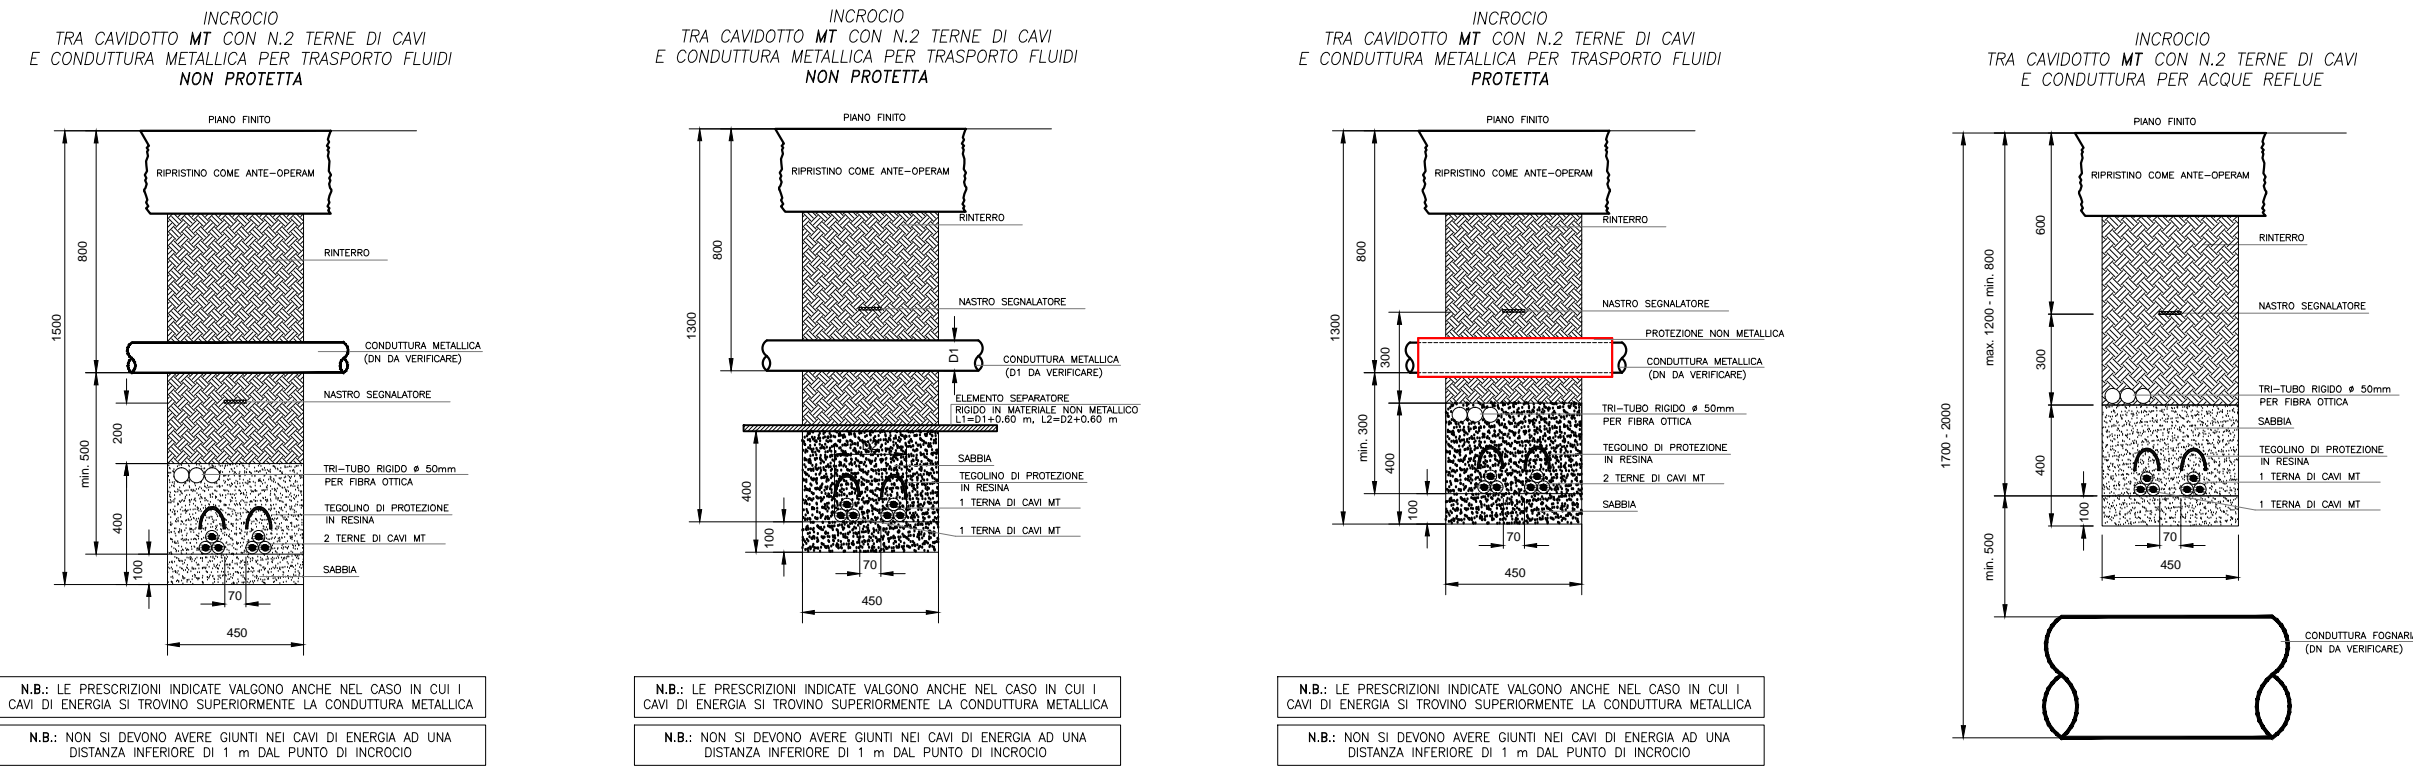
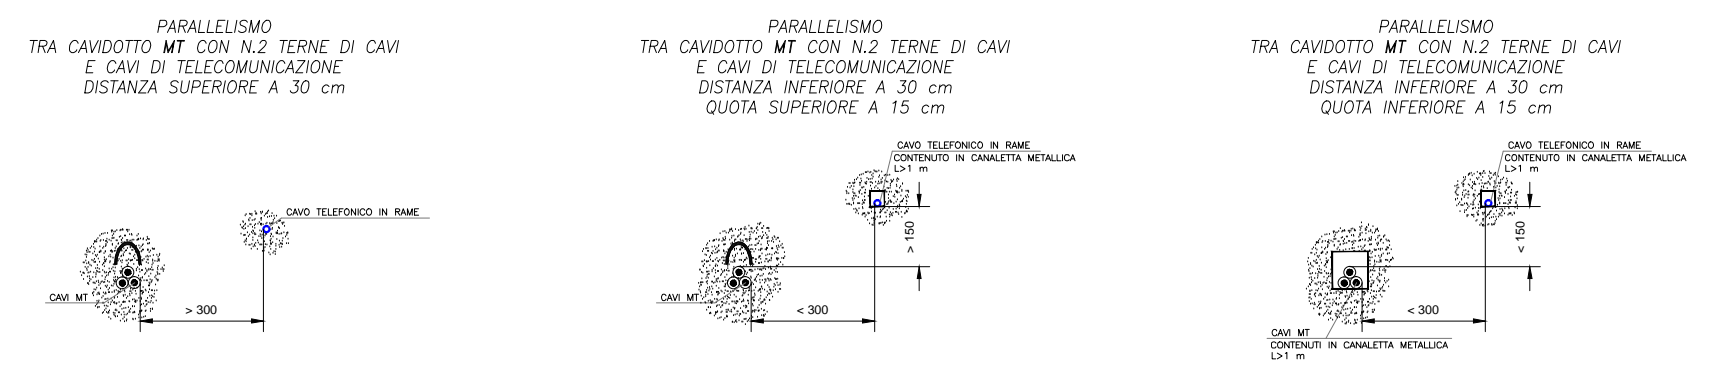



RISOLUZIONE INTERFERENZE CON CONDUTTURE METALLICHE E NON METALLICHE (ACQUEDOTTO)

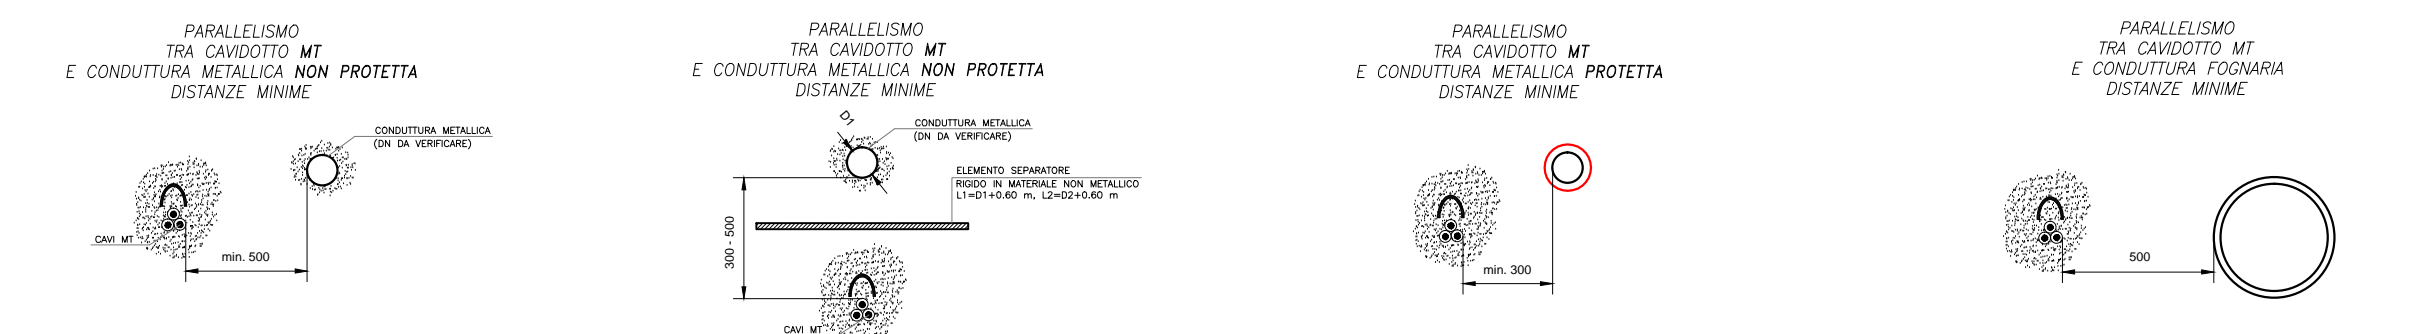


RISOLUZIONE INTERFERENZE CON CAVI TELEFONICI

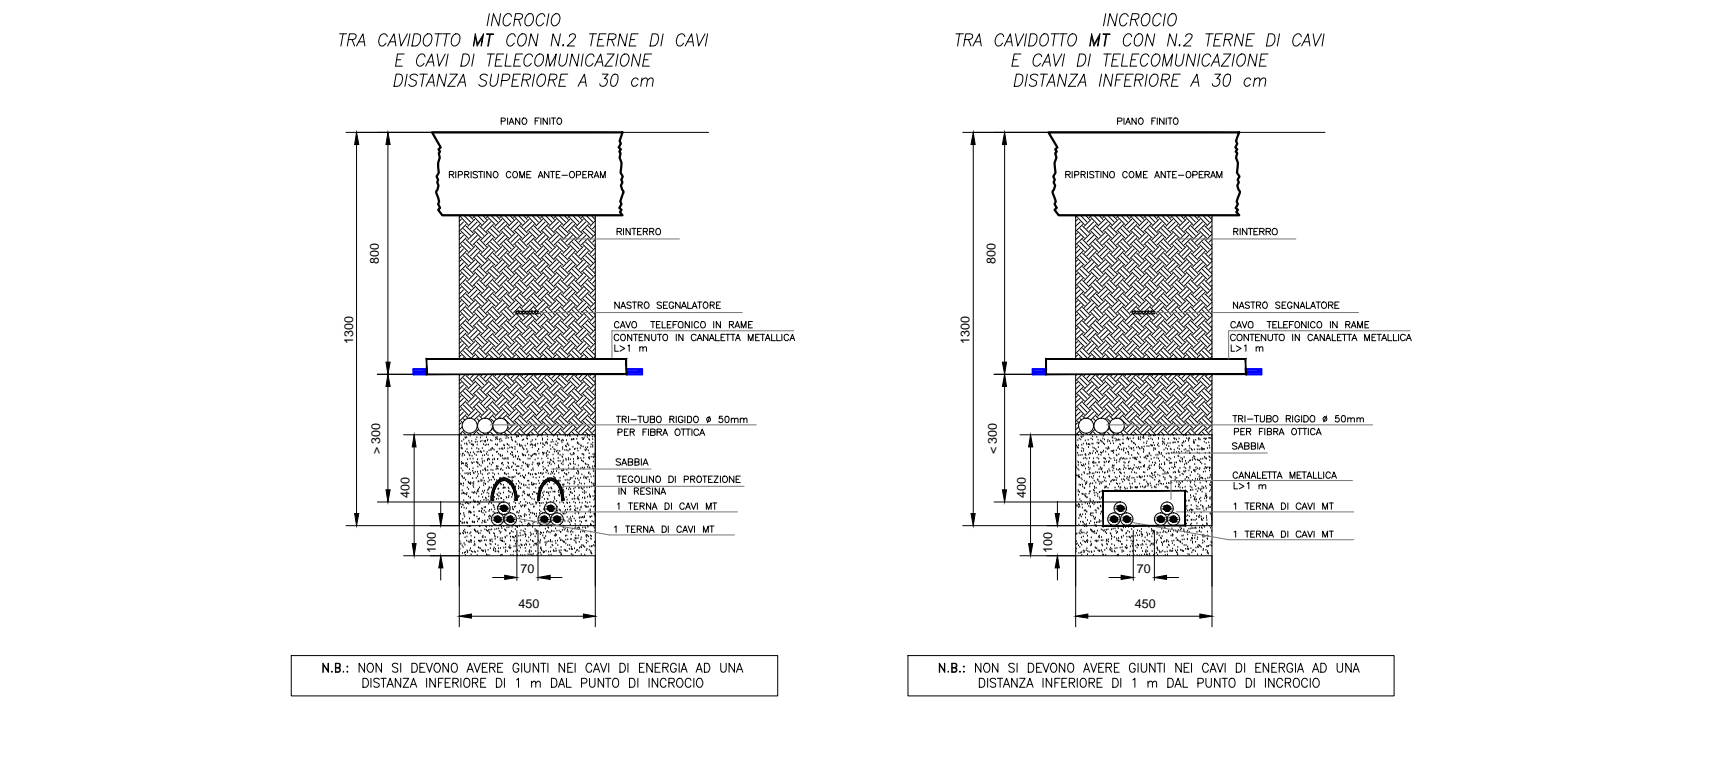



STAFFAGGIO A PONTE

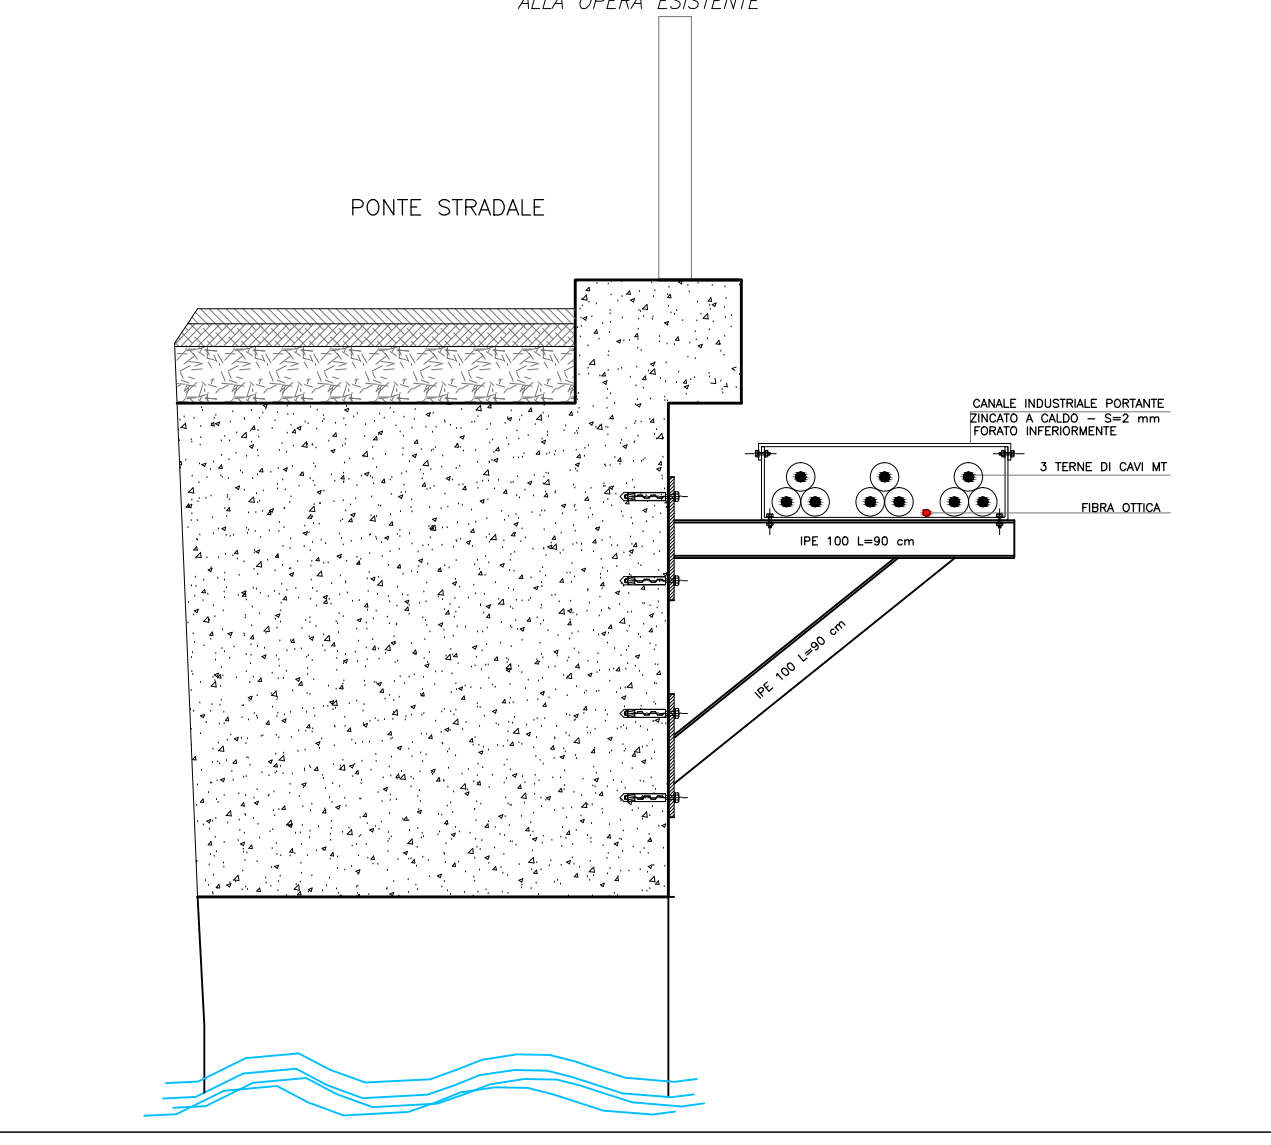

RISOLUZIONE INTERFERENZE CON CAVI ELETTRICI SOTTERRANEI BASSA E MEDIA TENSIONE

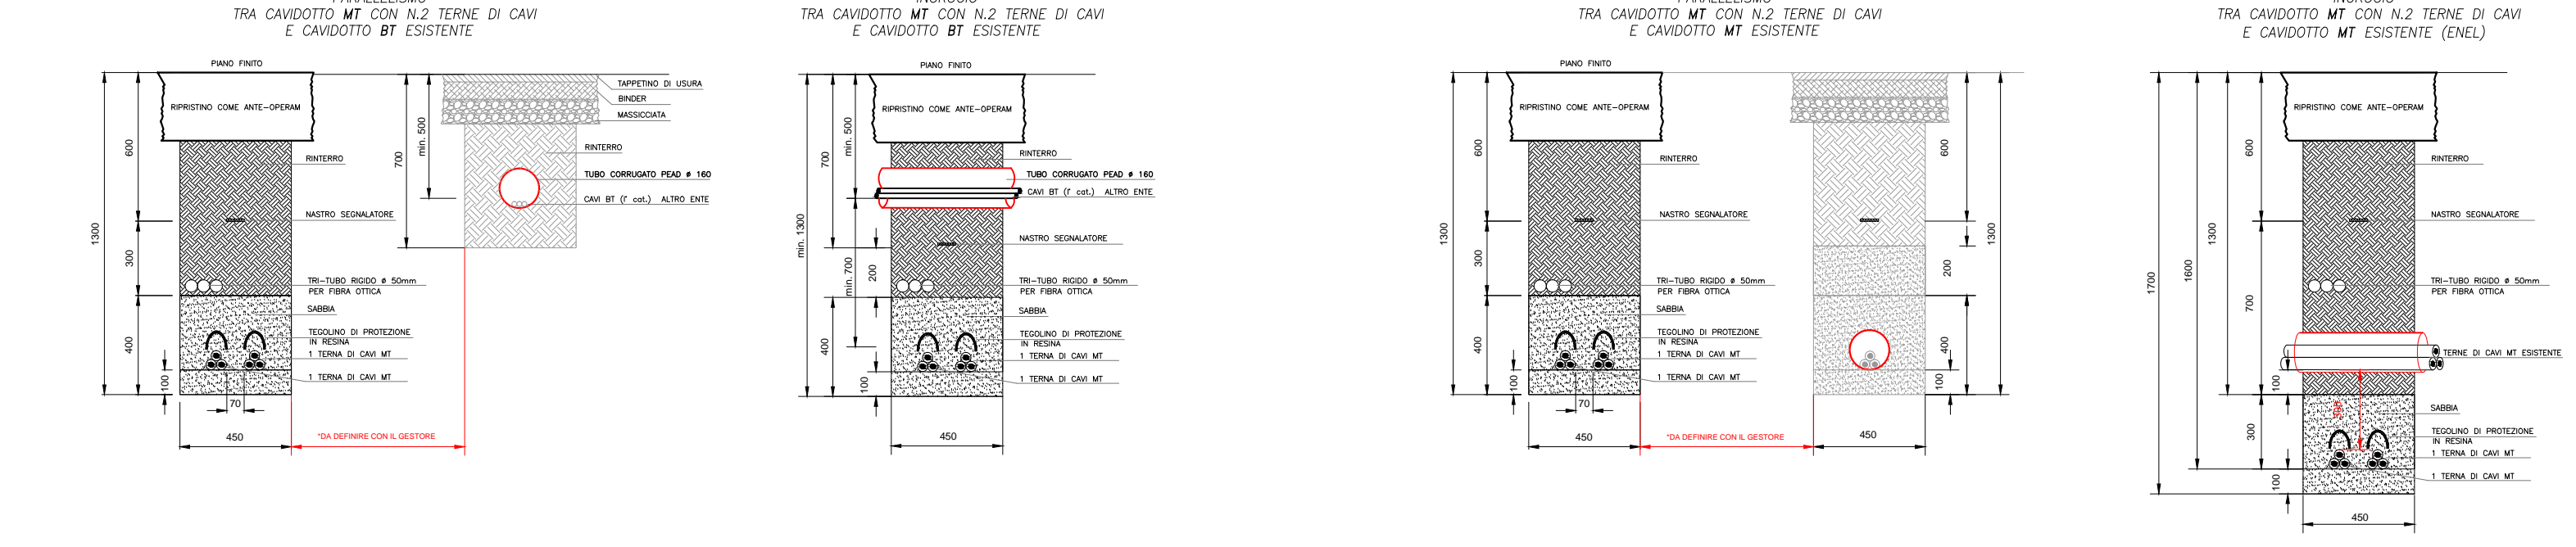

RISOLUZIONE INTERFERENZE CON ACQUE METEORICHE

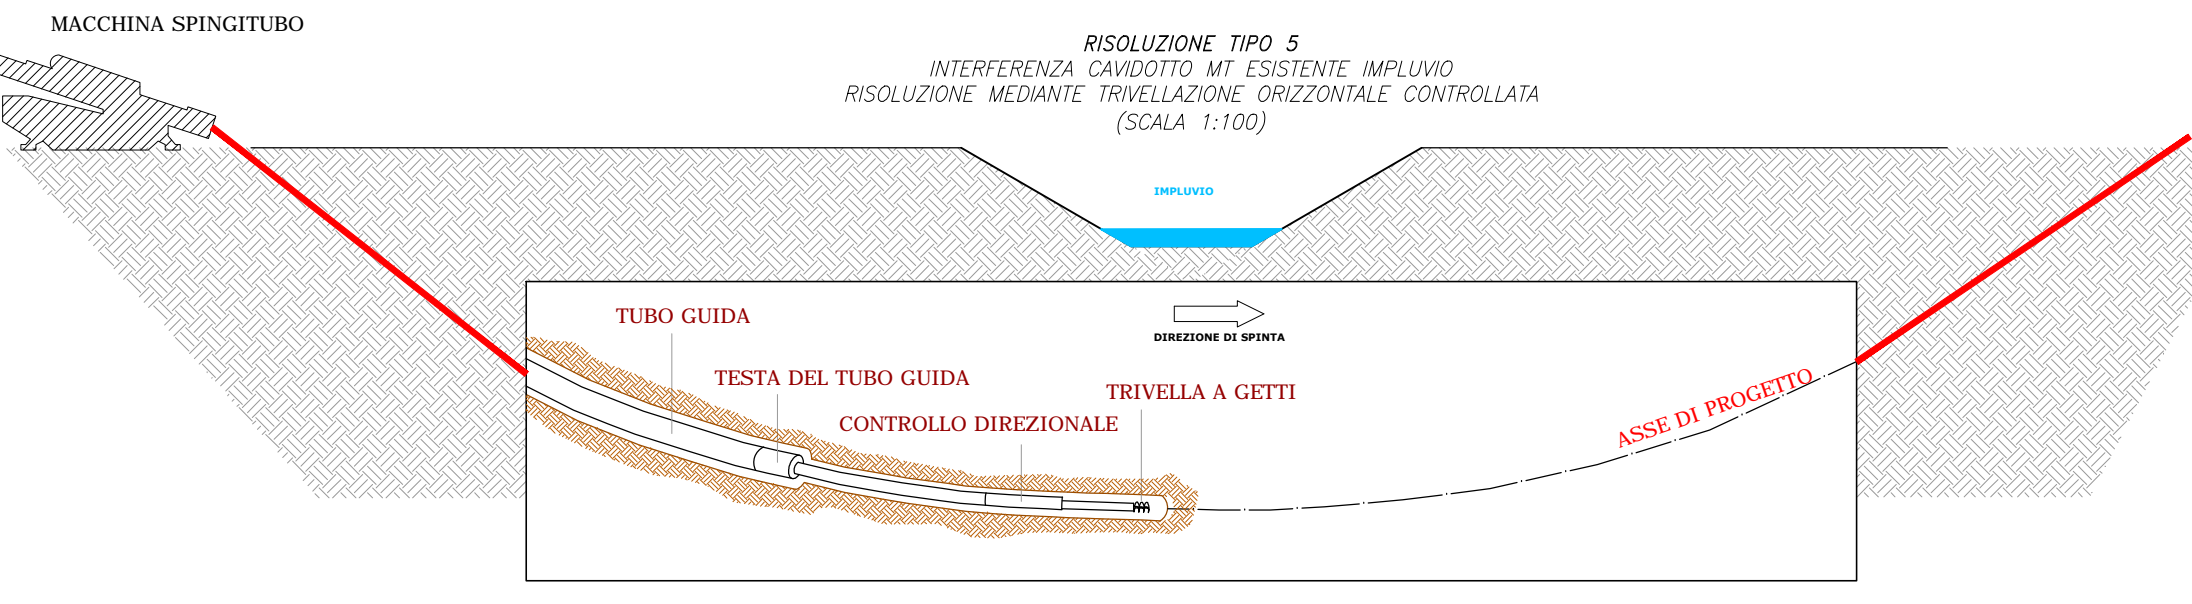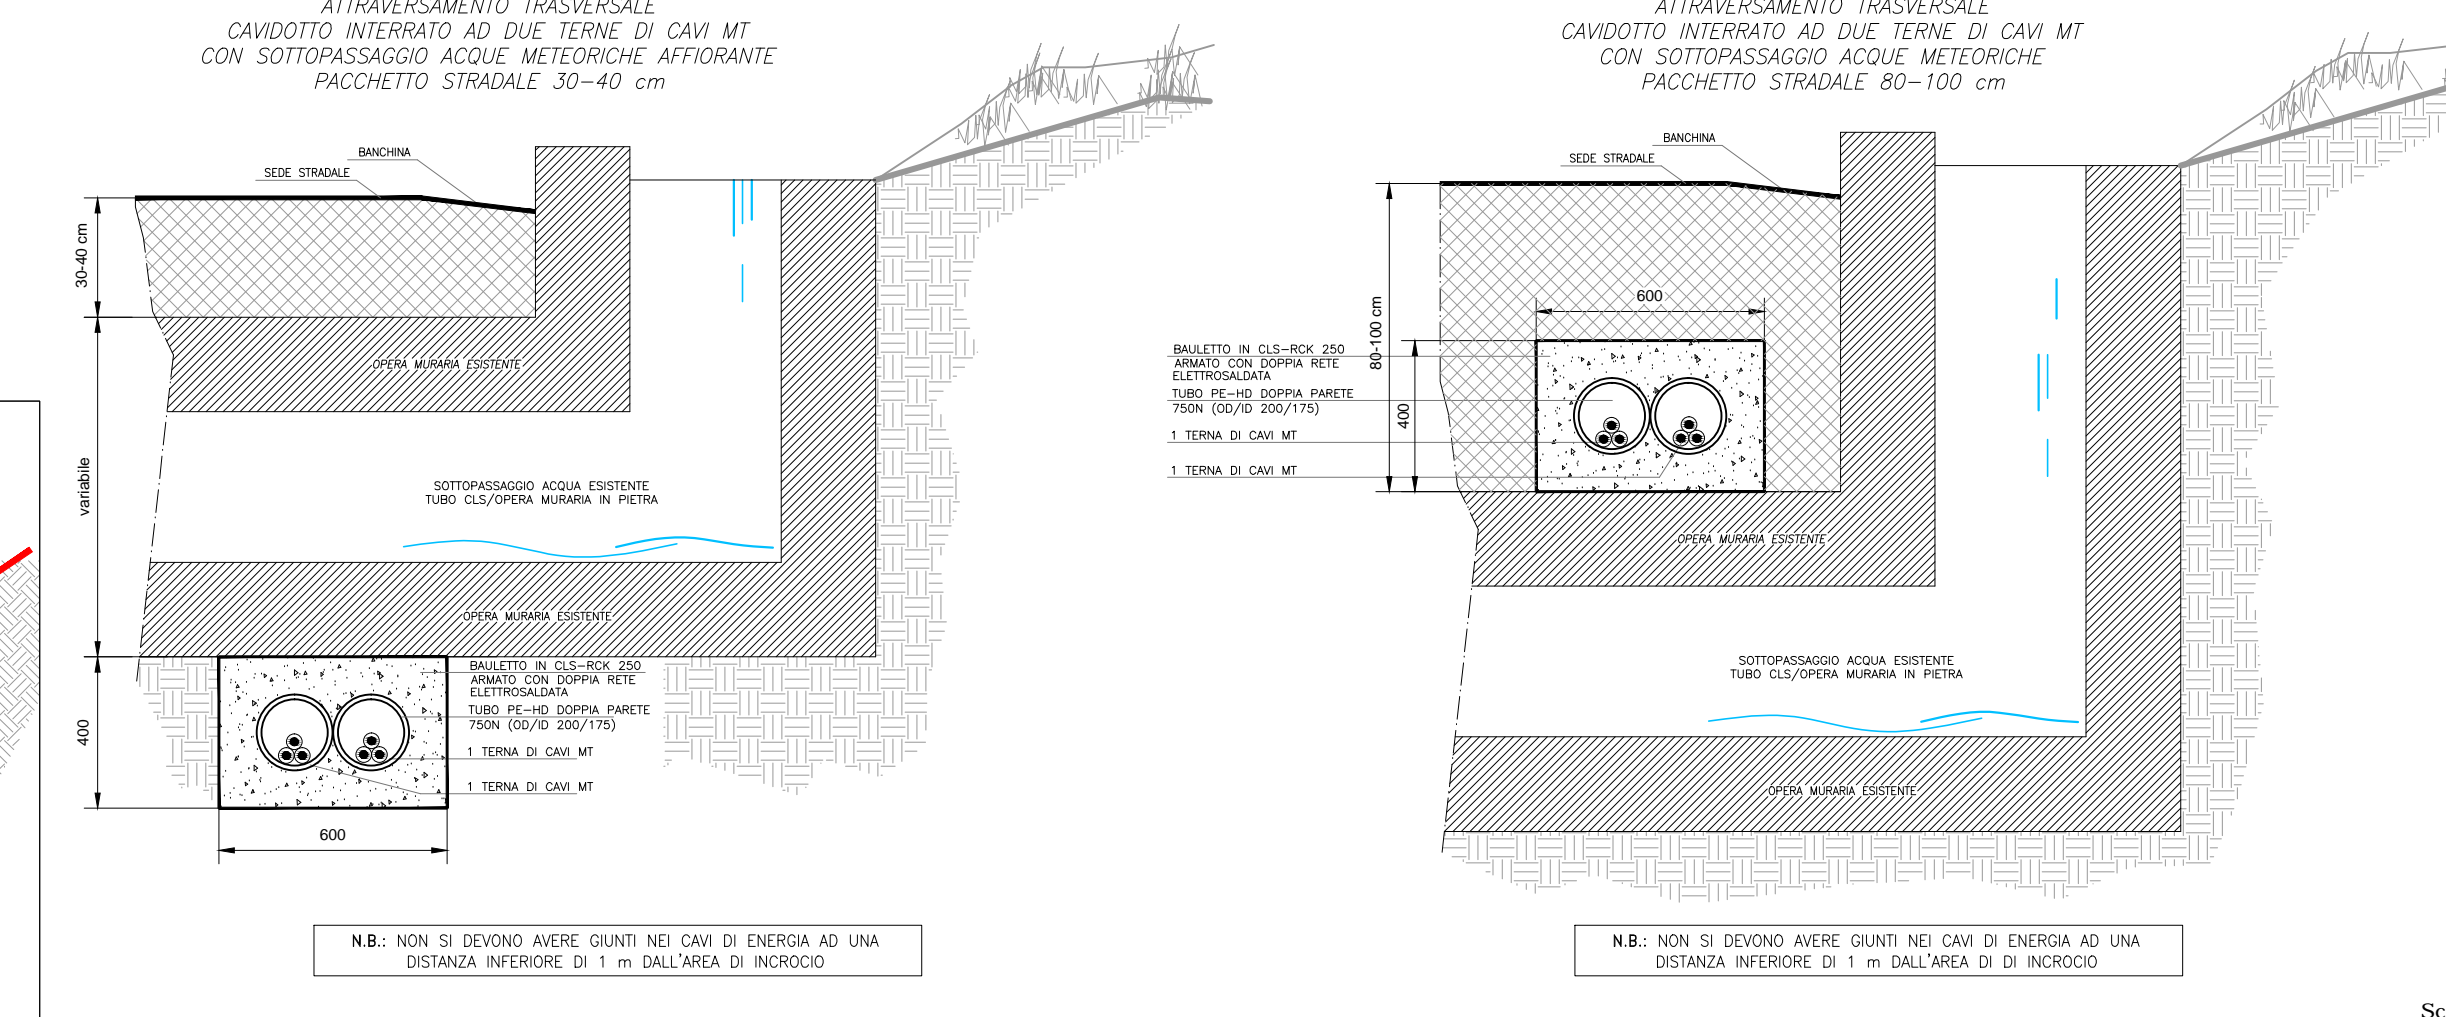

REGIONE PUGLIA
PROVINCIA DI FOGGIA

Comune:
Ascoli Satriano - Deliceto
Località "Pozzo Spagnuolo - Conca D'Oro - Tamariceto - Posticchio"

PROGETTO DEFINITIVO PER LA REALIZZAZIONE DI UN IMPIANTO DI PRODUZIONE DI ENERGIA ELETTRICA DA FONTE EOLICA E RELATIVE OPERE DI CONNESSIONE - 12 AEROGENERATORI -

Sezione 3:
RILIEVI PLANO ALTIMETRICI ED ELABORATI PROGETTUALI

Titolo elaborato:
RISOLUZIONE TIPO DELLE INTERFERENZE

N. Elaborato: 3.4

Scala: 1:20

Committente



Via Caravaggio, 125
65125 Pescara (PE)
PEC: windascoli@legpec.it

Progettazione



sede legale e operativa
San Giorgio Dei Sarnio (BN) via de Gasperi 61
sede operativa
Lucera (FG) S.S.17 loc. Vaccarella snc c/o Villaggio Don Bosco
P.IVA 01465940623
Azienda con sistema gestione qualità Certificato N. 50 100 11873

Amministratore Unico
Fabio MARESCA

Progettista
Dott. Ing. Nicola FORTE



00	Maggio 2018	FDM	MO	NF	Emissione Progetto Definitivo
Rev.	Data	Elaborazione	Approvazione	Emissione	DESCRIZIONE
Nome File sorgente		GE_ASS02.PD.3.4.dwg	Nome file stampa	GE_ASS02.PD.3.4.pdf	Formato di stampa 420x840