


LEGENDA	
	Interruttore di potenza con commutatore sotto carico
	Stella
	Stella con neutro
	Triangolo
	Triangolo aperto
	Trasformatore di corrente (segno grafico generale)
	Trasformatore di tensione (segno grafico generale)
	Raccordo gas d'uso DNR
	Passante SF6/aria

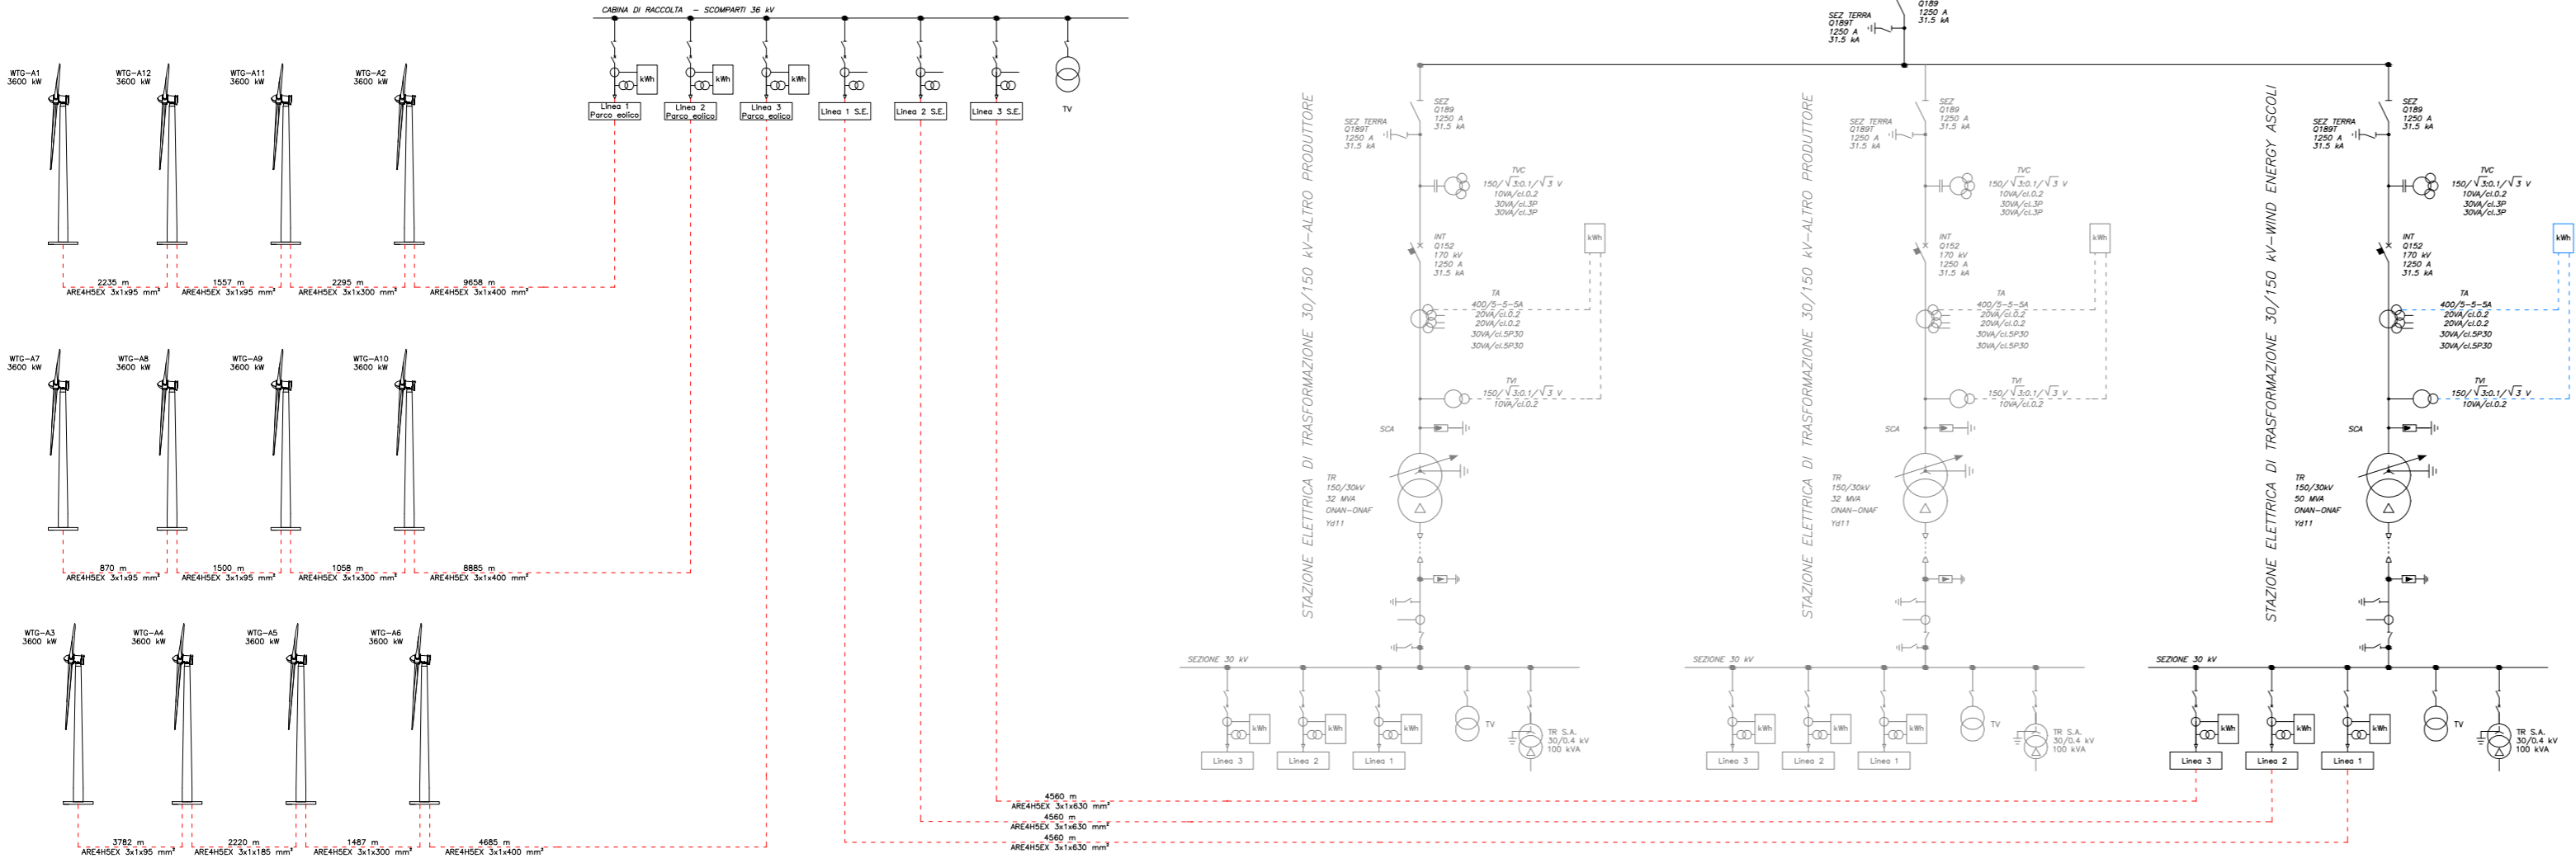

**REGIONE PUGLIA
PROVINCIA DI FOGGIA**

Comune:
Ascoli Satriano - Deliceto
Località "Pozzo Spagnuolo - Conca D'Oro - Tamariceto - Posticchio"

PROGETTO DEFINITIVO PER LA REALIZZAZIONE DI UN IMPIANTO DI PRODUZIONE DI ENERGIA ELETTRICA DA FONTE EOLICA E RELATIVE OPERE DI CONNESSIONE - 12 AEROGENERATORI -

Sezione 5:
ELABORATI PROGETTUALI SISTEMA ELETTRICO

Titolo elaborato:
SCHEMA ELETTRICO UNIFILARE

N. Elaborato: **5.6**

Scala: -

Committente



Via Caravaggio, 125
65125 Pescara (PE)
PEC: windascolisrl@legpec.it

Progettazione



sede legale e operativa
San Giorgio Del Sannio (BN) via de Gasperi 61
sede operativa
Lucera (FG) S.S.17 loc. Vaccarella snc c/o Villaggio Don Bosco
P.IVA 01465940623
Azienda con sistema gestione qualità Certificato N. 50 100 11873

Amministratore Unico
Fabio MARESCA

Progettista
Dott. Ing. Nicola FORTE



00	Maggio 2018	FDM sigla	MO sigla	NF sigla	Emissione Progetto Definitivo
Rev.	Data	Elaborazione	Approvazione	Emissione	DESCRIZIONE
	Nome File sorgente	GE.ASS02.PD.5.6.dwg	Nome file stampa	GE.ASS02.PD.5.6.pdf	Formato di stampa 297x630