


PREDISPOSIZIONE FUTURA IMPIANTO DI ACCUMULO



REGIONE PUGLIA
 PROVINCIA DI FOGGIA

Comune:
 Ascoli Satriano - Deliceto
 Località "Pozzo Spagnuolo - Conca D'Oro - Tamariceto - Posticchio"

PROGETTO DEFINITIVO PER LA REALIZZAZIONE DI UN IMPIANTO DI
 PRODUZIONE DI ENERGIA ELETTRICA DA FONTE EOLICA E RELATIVE
 OPERE DI CONNESSIONE - 12 AEROGENERATORI -

Sezione 5:
ELABORATI PROGETTUALI SISTEMA ELETTRICO

Titolo elaborato:
 STAZIONE ELETTRICA MT/AT: PREDISPOSIZIONE FUTURA IMPIANTO DI ACCUMULO

N. Elaborato: 5.7

Scala: 1:200

Committente



Via Caravaggio, 125
 65125 Pescara (PE)
 PEC: windascolisri@legpec.it

Progettazione



sede legale e operativa
 San Giorgio Del Sannio (BN) via de Gasperi 61
 sede operativa
 Lucera (FG) S.S.17 loc. Vaccarella snc c/o Villaggio Don Bosco
 P.IVA 01465940623
 Azienda con sistema gestione qualità Certificato N. 50 100 11873

Amministratore Unico
 Fabio MARESCA

Progettista
 Dott. Ing. Nicola FORTE



Rev.	Data	Elaborazione	Approvazione	Emissione	DESCRIZIONE
00	Maggio 2018	FDM	MO	NF	Emissione Progetto Definitivo

Nome File sorgente: GE.ASS02.PD.5.7.dwg Nome file stampa: GE.ASS02.PD.5.7.pdf Formato di stampa: 610x840