


SEZIONE STRADALE TIPO

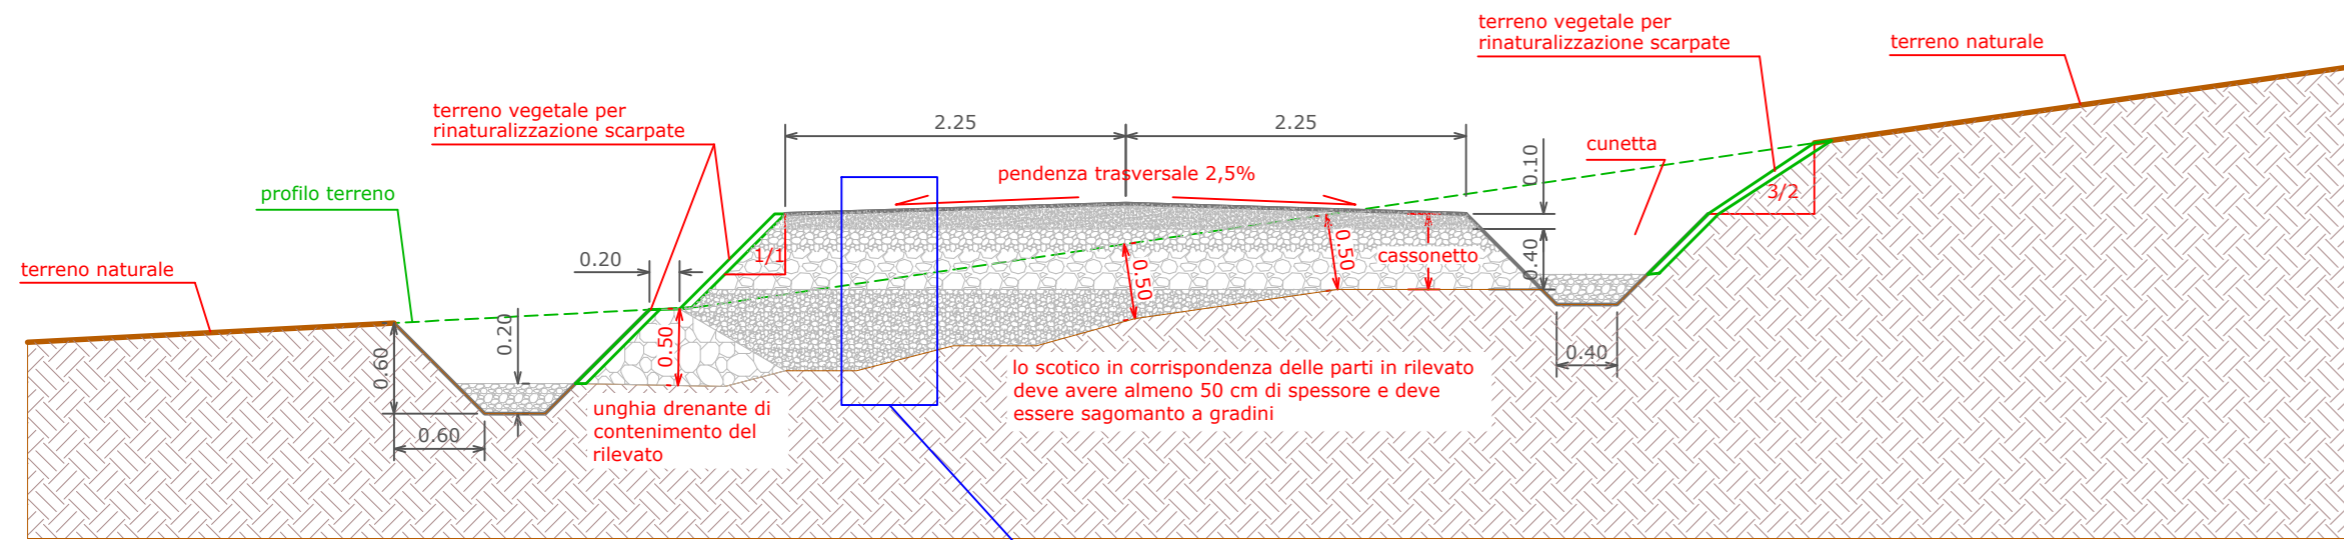


SCALA 1:50

DESCRIZIONE

SPESSORI

NOTE:

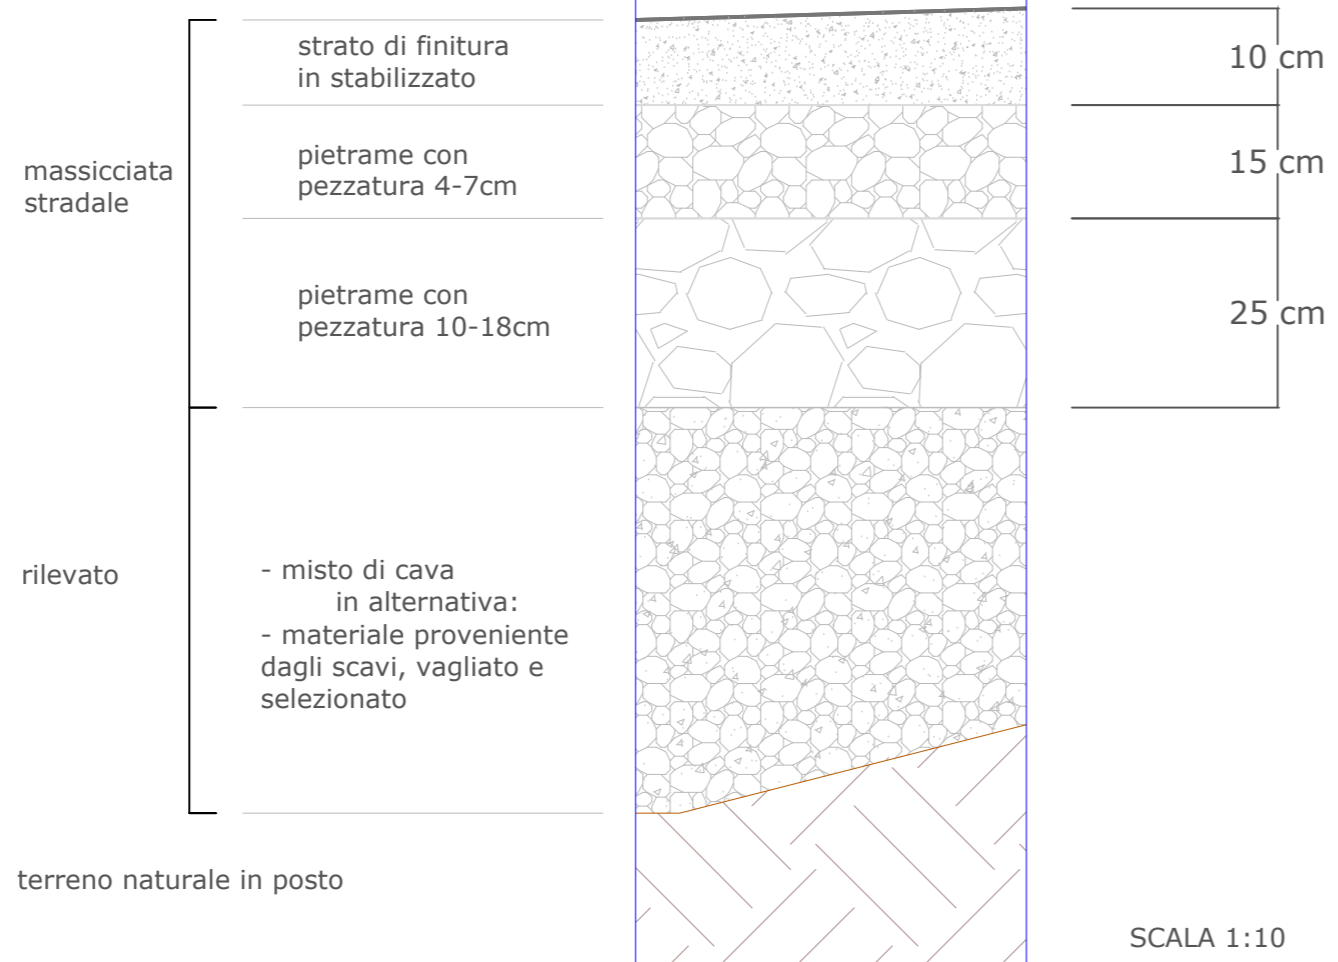

SCALA 1:10

La massicciata stradale e i rilevati non devono essere posati sul terreno in posto senza aver effettuato uno scotico pari ad almeno 50 cm.
Per il corretto posizionamento delle cunette alla base dei rilevati confrontare le planimetrie e le sezioni stradali.

REGIONE PUGLIA
PROVINCIA DI FOGGIA

Comune:
Ascoli Satriano - Deliceto

Località "Pozzo Spagnuolo - Conca D'Oro - Tamariceto - Posticchio"

PROGETTO DEFINITIVO PER LA REALIZZAZIONE DI UN IMPIANTO DI PRODUZIONE DI ENERGIA ELETTRICA DA FONTE EOLICA E RELATIVE OPERE DI CONNESSIONE - 12 AEROGENERATORI -

Sezione 6:

PROGETTO STRADALE

Titolo elaborato:

SEZIONE STRADALE TIPO

N. Elaborato: 6.2

Scala: VARIE

Committente



Via Caravaggio, 125
65125 Pescara (PE)
PEC: windascolisrl@legpec.it

Progettazione



sede legale e operativa
San Giorgio Del Sannio (BN) via de Gasperi 61
sede operativa
Lucera (FG) S.S.17 loc. Vaccarella snc c/o Villaggio Don Bosco
P.IVA 01465940623
Azienda con sistema gestione qualità Certificato N. 50 100 11873

Amministratore Unico
Fabio MARESCA

Progettista
Dott. Ing. Nicola FORTE



Rev.	Data	Elaborazione	Approvazione	Emissione	DESCRIZIONE
00	Maggio 2018	PFP sigla	PM sigla	NF sigla	Emissione Progetto Definitivo

Nome File sorgente	GE.ASS02.PD.6.2.dwg	Nome file stampa	GE.ASS02.PD.6.2.pdf	Formato di stampa	297x620
--------------------	---------------------	------------------	---------------------	-------------------	---------