
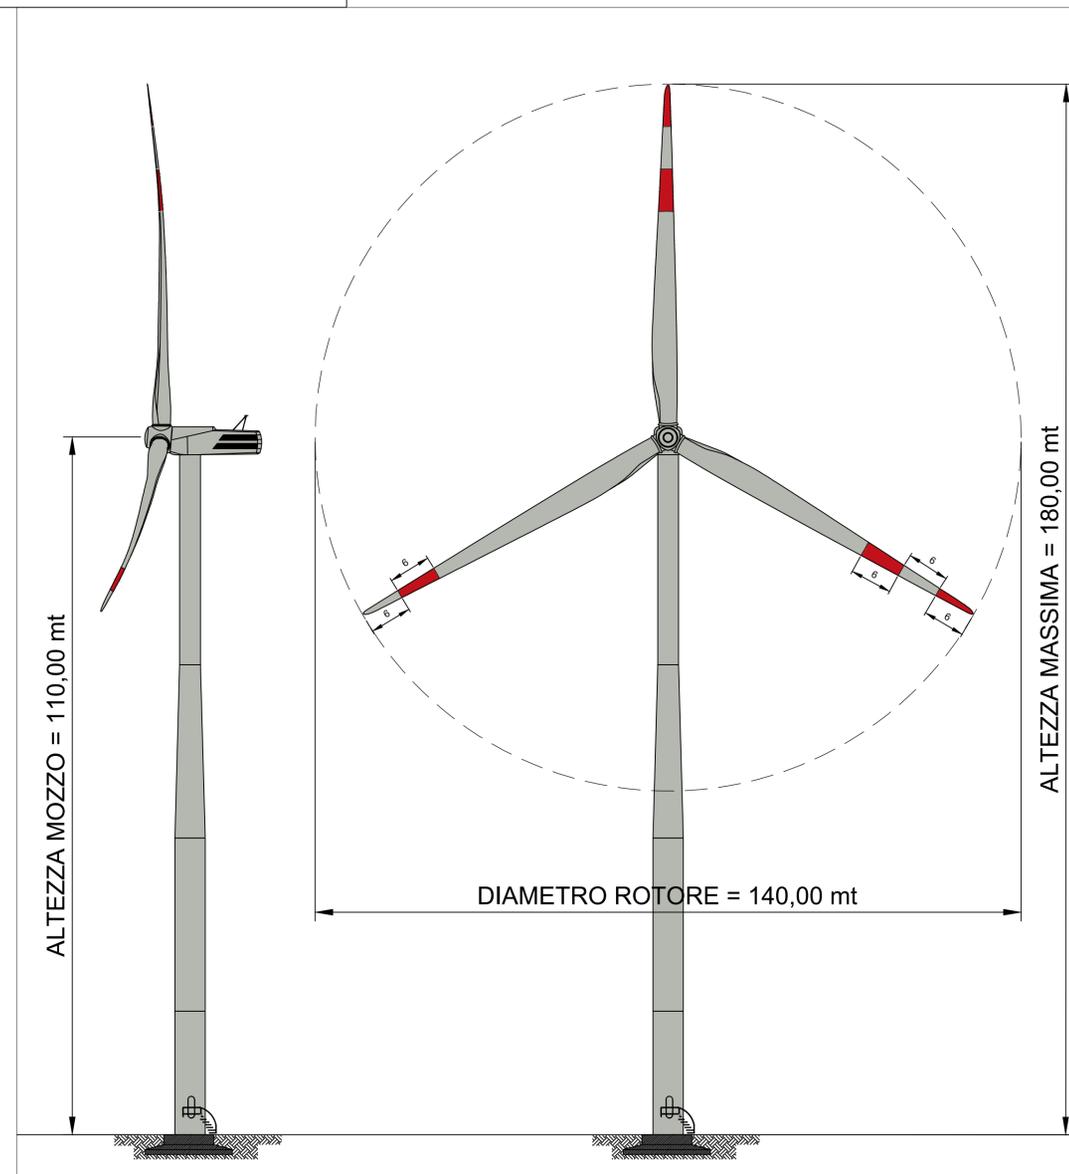


SCHEMA PLANIMETRICO DELLE SEGNALAZIONI CROMATICHE E LUMINOSE SCALA 1:25000

- AEROGENERATORI CON SEGNALAZIONE CROMATICA E LUMINOSA(TIPO A)
- AEROGENERATORI CON SEGNALAZIONE CROMATICA(TIPO B)

COORDINATE PLANO-ALTIMETRICHE DEGLI AEROGENERATORI
Sistema di riferimento UTM-WGS84 fuso 33

Identificativo Torre	Nord	Est	Quota base torre m.s.l.m.	Max altezza torre [m]
A01	4572375,3804	545585,0321	167.00	180.00
A02	4570521,6810	544339,9849	244.00	180.00
A03	4571042,8646	543817,3632	256.00	180.00
A04	4569250,8107	543458,1782	191.00	180.00
A05	4568664,5175	542988,7150	184.00	180.00
A06	4567871,5137	542634,5056	190.00	180.00
A07	4567404,4042	544933,7115	195.00	180.00
A08	4567979,8040	544890,1974	205.00	180.00
A09	4568554,3975	544809,1756	206.00	180.00
A10	4569397,3640	545072,1595	200.00	180.00
A11	4570180,4512	545398,5939	190.00	180.00
A12	4570750,1437	545886,7084	183.00	180.00

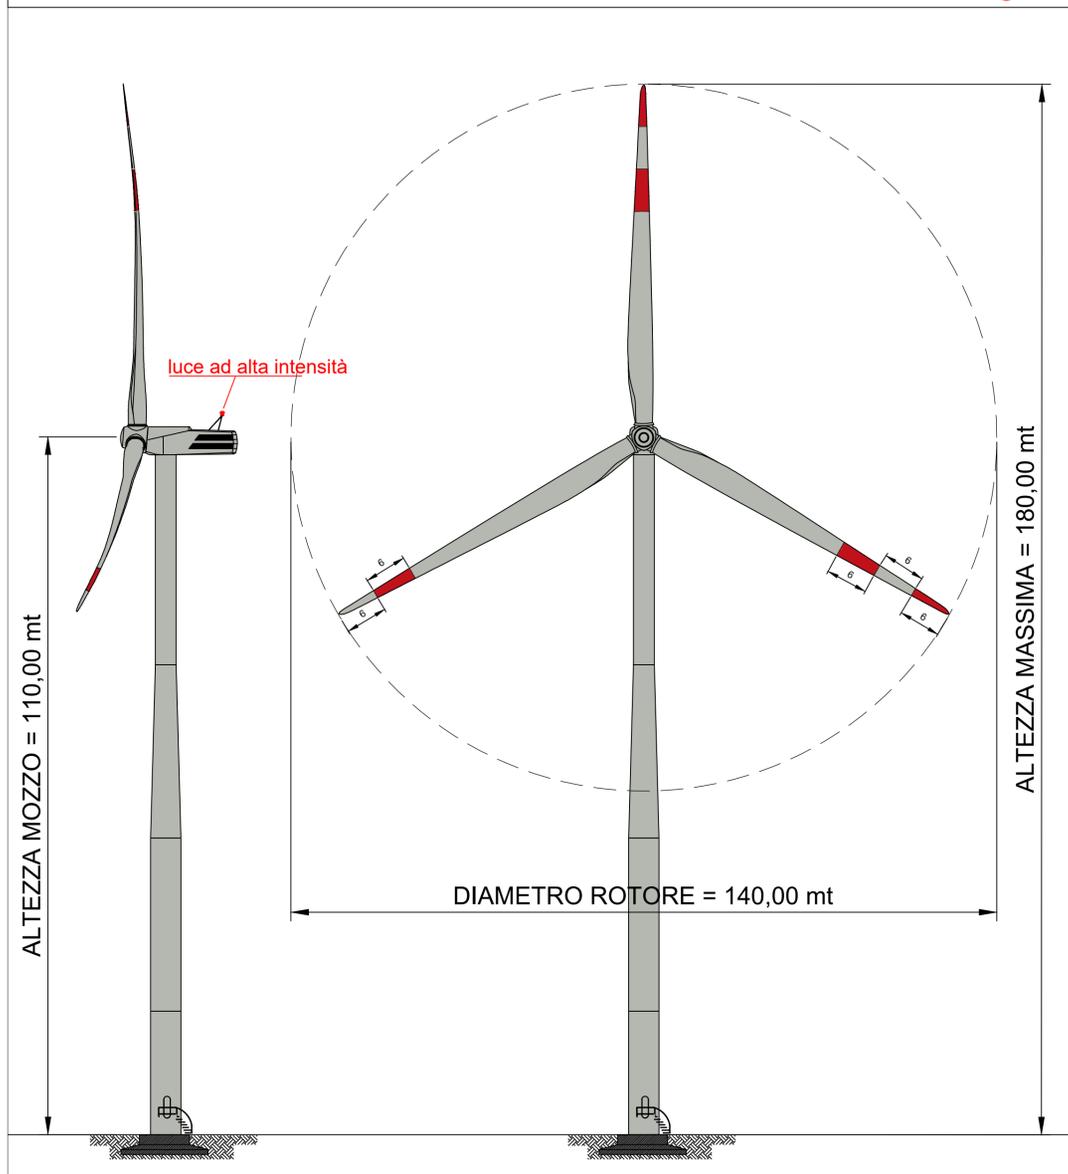

REGIONE PUGLIA
PROVINCIA DI FOGGIA

Comune:
Ascoli Satriano - Deliceto
Località "Pozzo Spagnuolo - Conca D'Oro - Tamariceto - Posticchio"

PROGETTO DEFINITIVO PER LA REALIZZAZIONE DI UN IMPIANTO DI PRODUZIONE DI ENERGIA ELETTRICA DA FONTE EOLICA E RELATIVE OPERE DI CONNESSIONE - 12 AEROGENERATORI -

Sezione 7:
SEGNALAZIONE DEGLI AEROGENERATORI PER IL VOLO

Titolo elaborato:
SEGNALAZIONE DEGLI AEROGENERATORI PER LA SICUREZZA DEL VOLO A BASSA QUOTA E PER L'AVIFAUNA

N. Elaborato: 7.1 Scala: 1:25000

Committente
Wind Energy Ascoli
Via Caravaggio, 125
65125 Pescara (PE)
PEC: windascoli@legpec.it

Progettazione
TENPROJECT
sede legale e operativa
San Giorgio Del Sannio (BN) via de Gasperi 61
sede operativa
Lucera (FG) S.S.17 loc. Vaccarella snc c/o Villaggio Don Bosco
P.IVA 01465940623
Azienda con sistema gestione qualità Certificato N. 50 100 11873

Amministratore Unico
Fabio MARESCA

Progettista
Dott. Ing. NICOLA FORTE

Rev.	Data	Elaborazione	Approvazione	Emissione	DESCRIZIONE
00	Maggio 2018	PFP sigla	PM sigla	NF sigla	Emissione Progetto Definitivo
Nome File sorgente		GE.ASS02.PD.7.1.dwg	Nome file stampa		GE.ASS02.PD.7.1.pdf
Formato di stampa		A1			