




All.to n°1a  
INDIVIDUAZIONE INTERVENTO

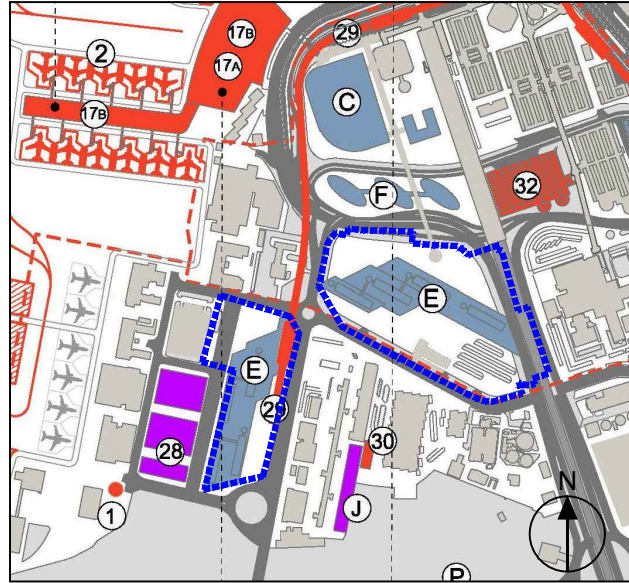

STRALCIO TAVOLA 2.3 - PROGETTO  
COMPLETAMENTO FCO SUD  
"Intervento E - Edificio uffici per servizi  
aeroportuali - Business District"

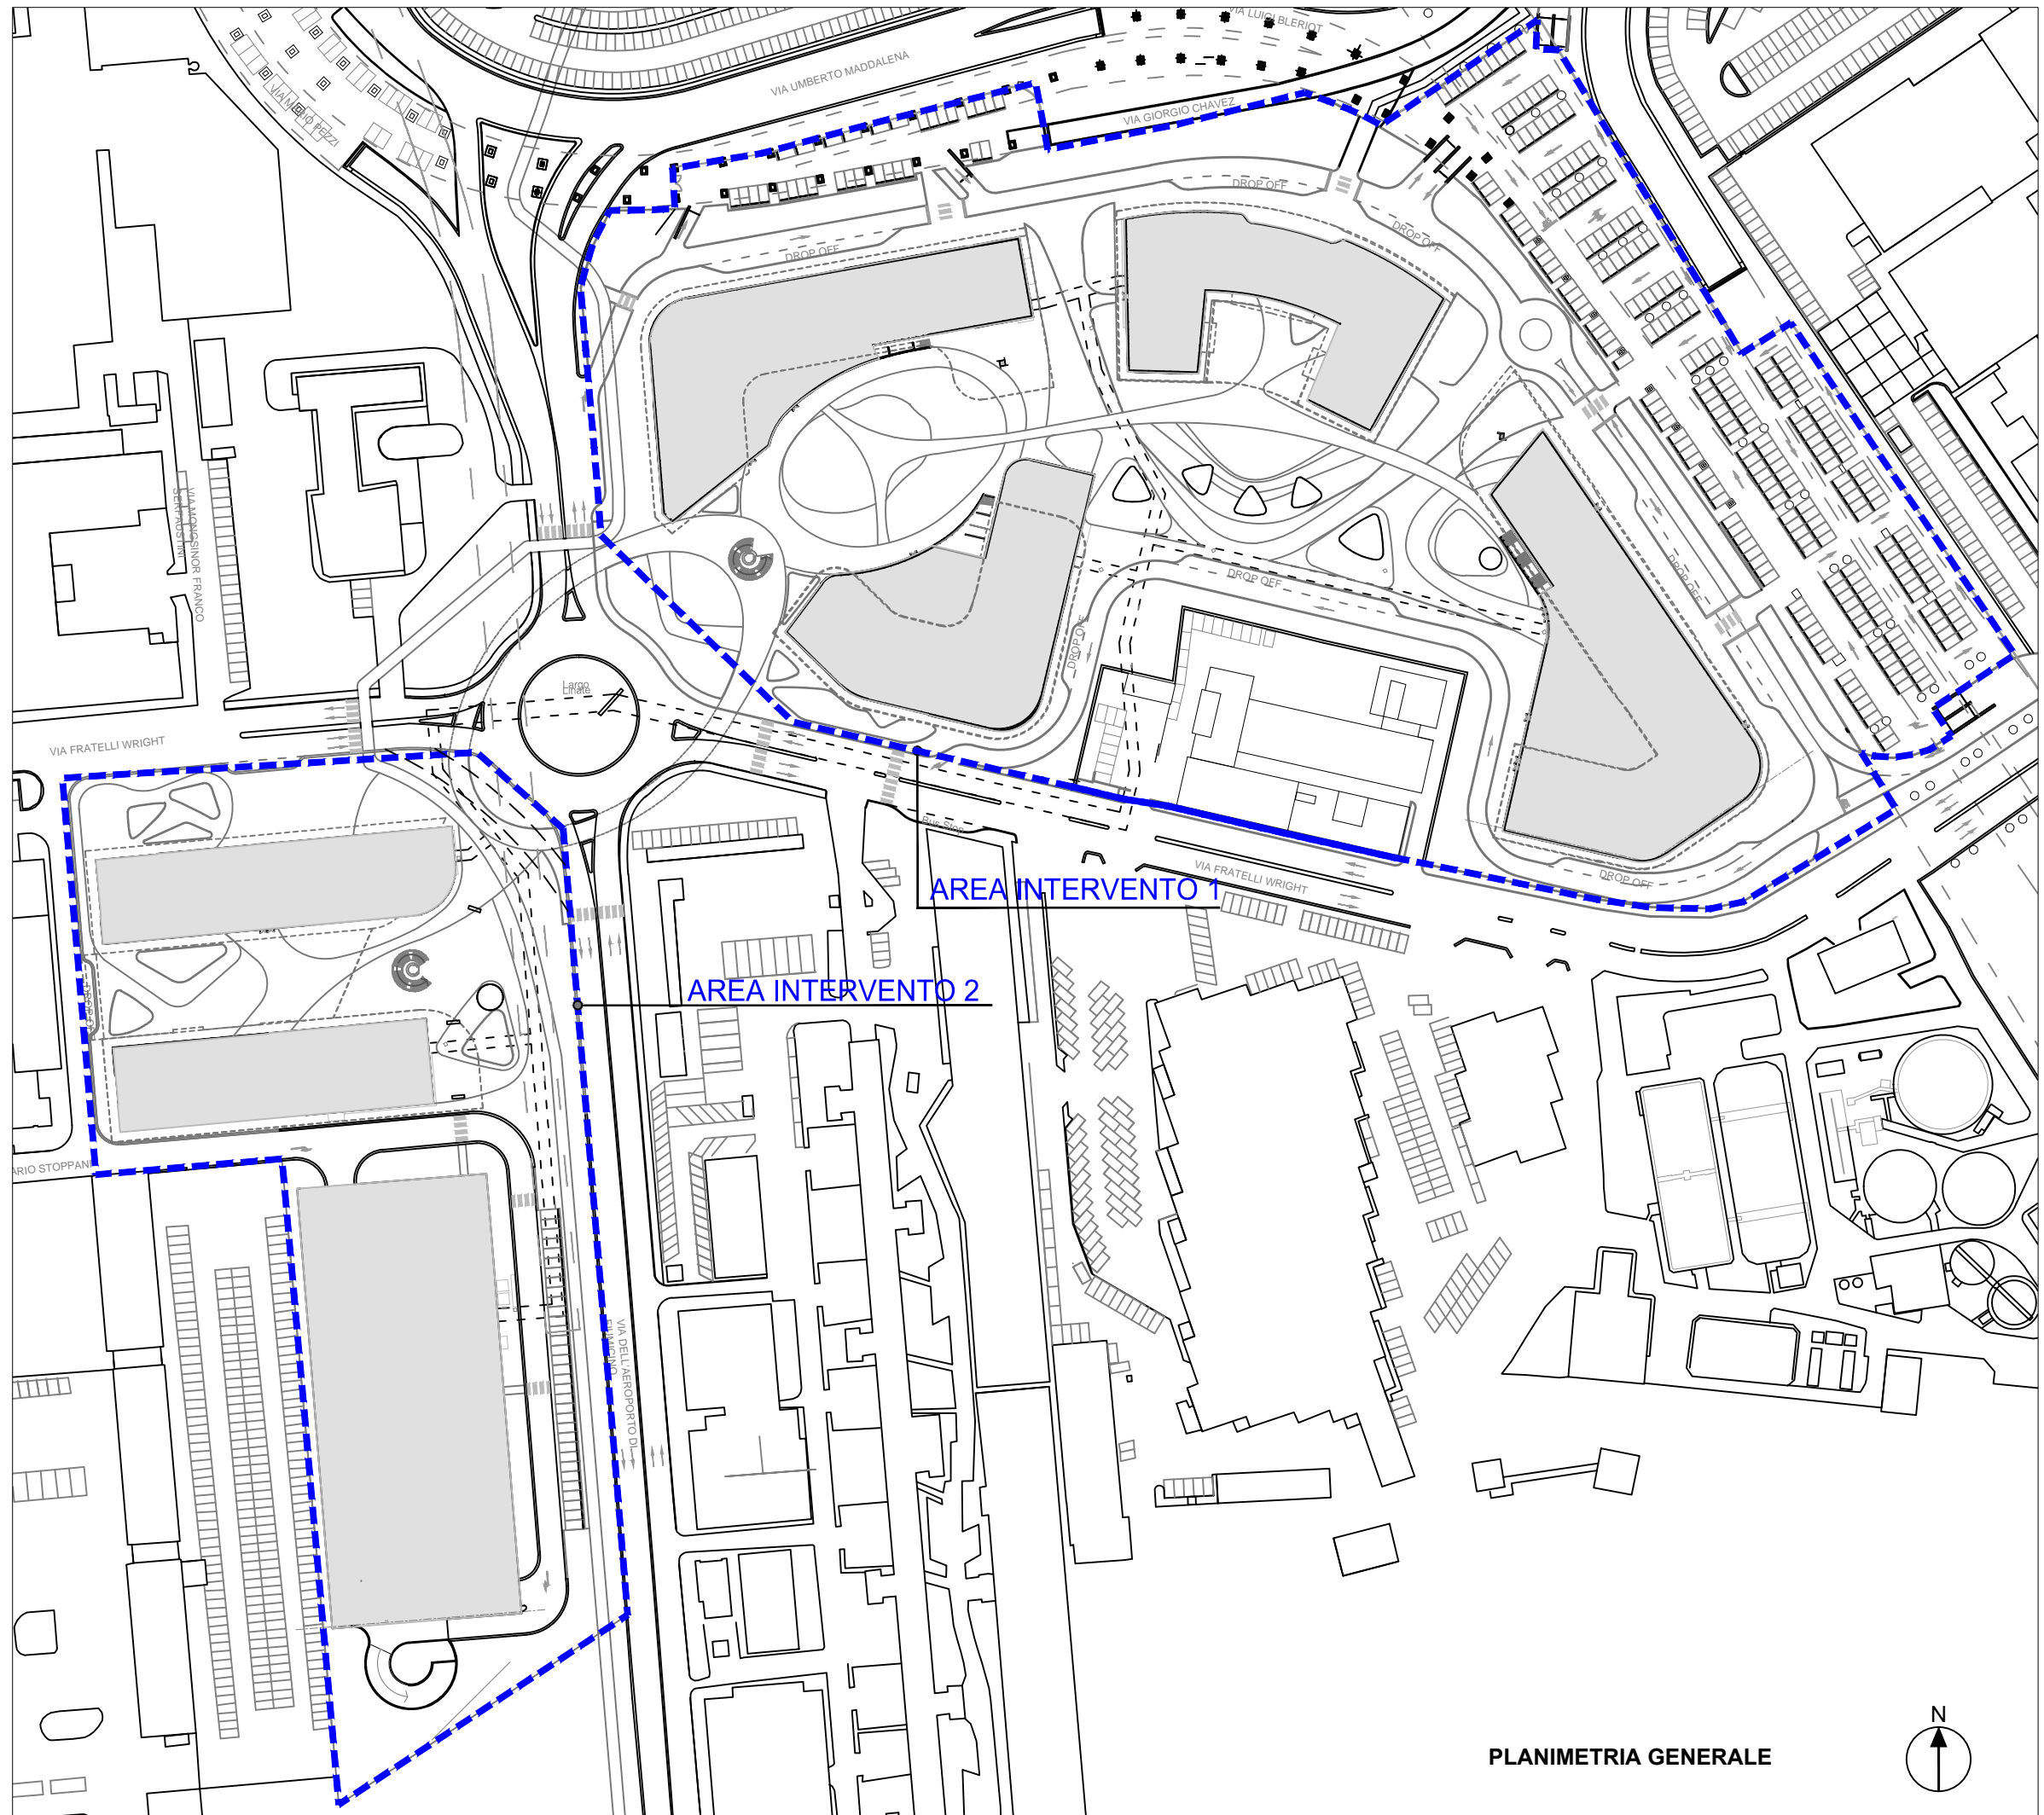

 AREA DI INTERVENTO  
INCLUSA NEL PROGETTO DI  
COMPLETAMENTO DI FCO  
SUD\_DECRETO VIA n. 236/2013

