



All.to n°1b  
INDIVIDUAZIONE INTERVENTO  
AREA OGGETTO DI VALUTAZIONE PRELIMINARE

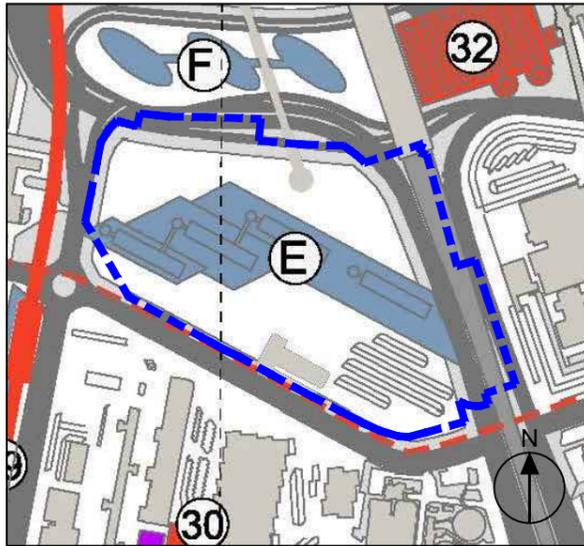

STRALCIO TAVOLA 2.3 - PROGETTO  
COMPLETAMENTO FCO SUD  
"Intervento E - Edificio uffici per servizi  
aeroportuali - Business District"

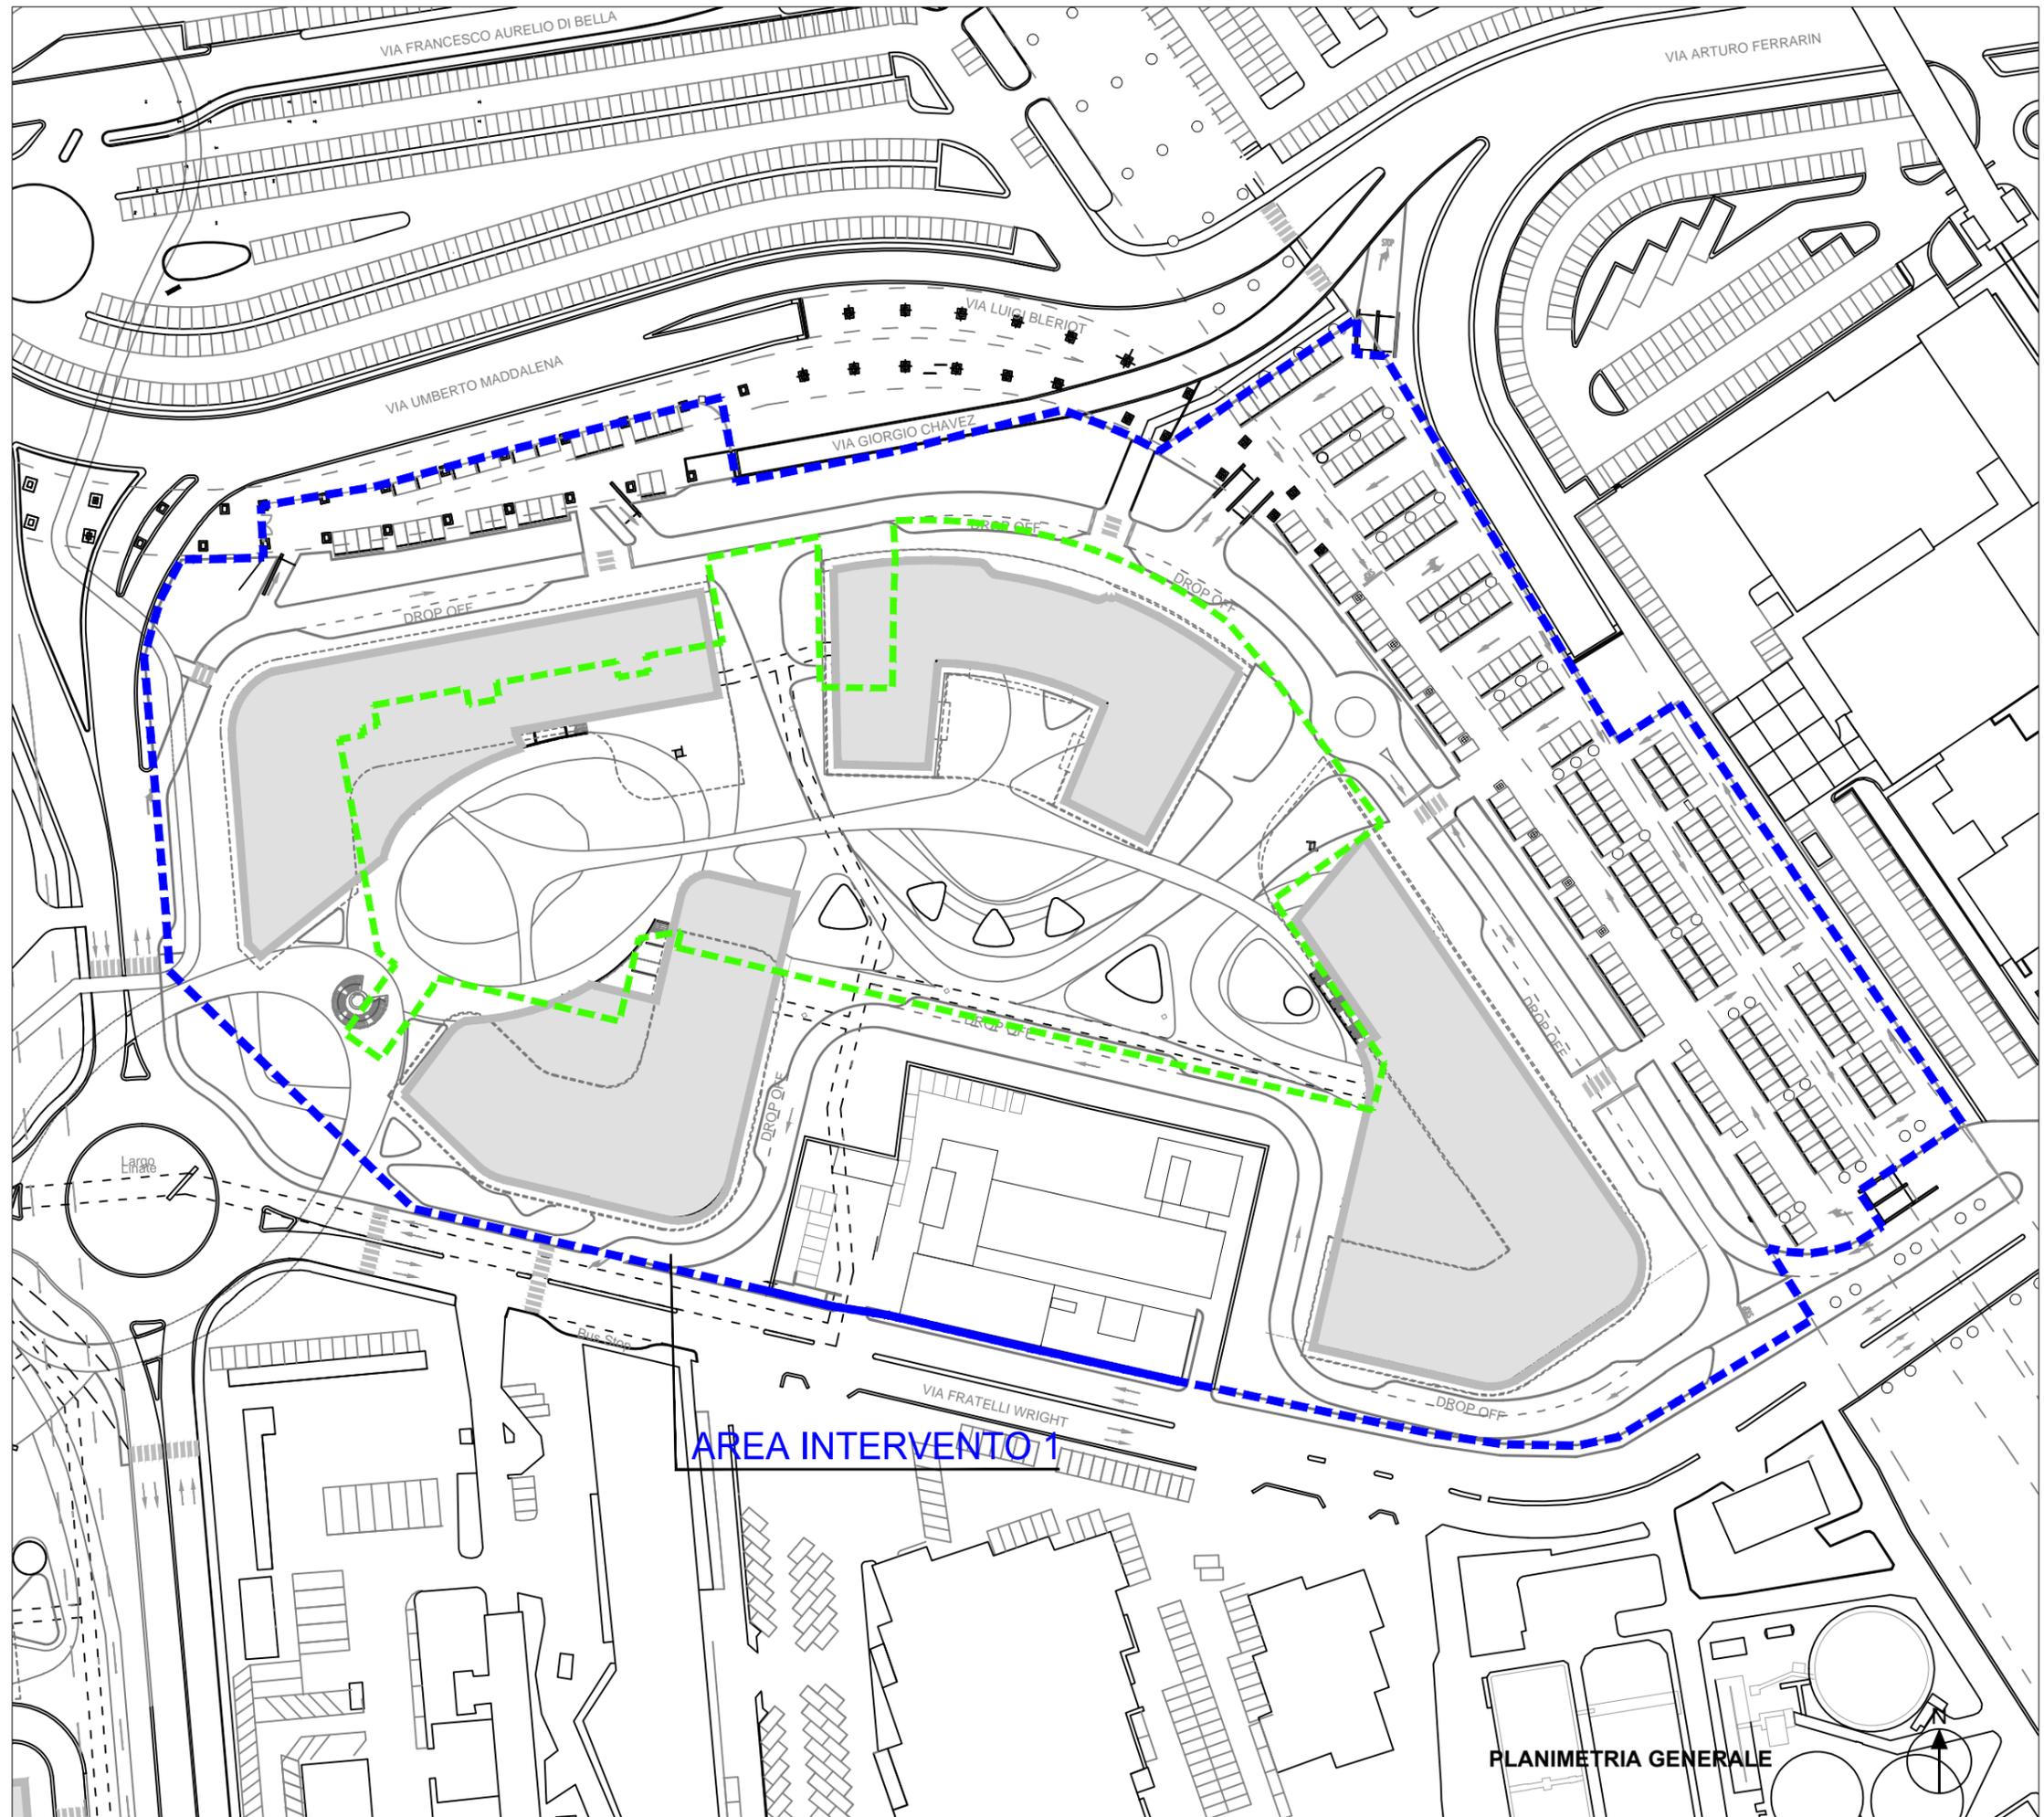

-  AREA DI INTERVENTO INCLUSA NEL PROGETTO DI COMPLETAMENTO DI FCO SUD\_ DECRETO VIA n. 236/2013
-  AREA DI INTERVENTO OGGETTO DI VALUTAZIONE PRELIMINARE

PLANIMETRIA GENERALE