


All.to n°5  
AREA OGGETTO DI VALUTAZIONE PRELIMINARE

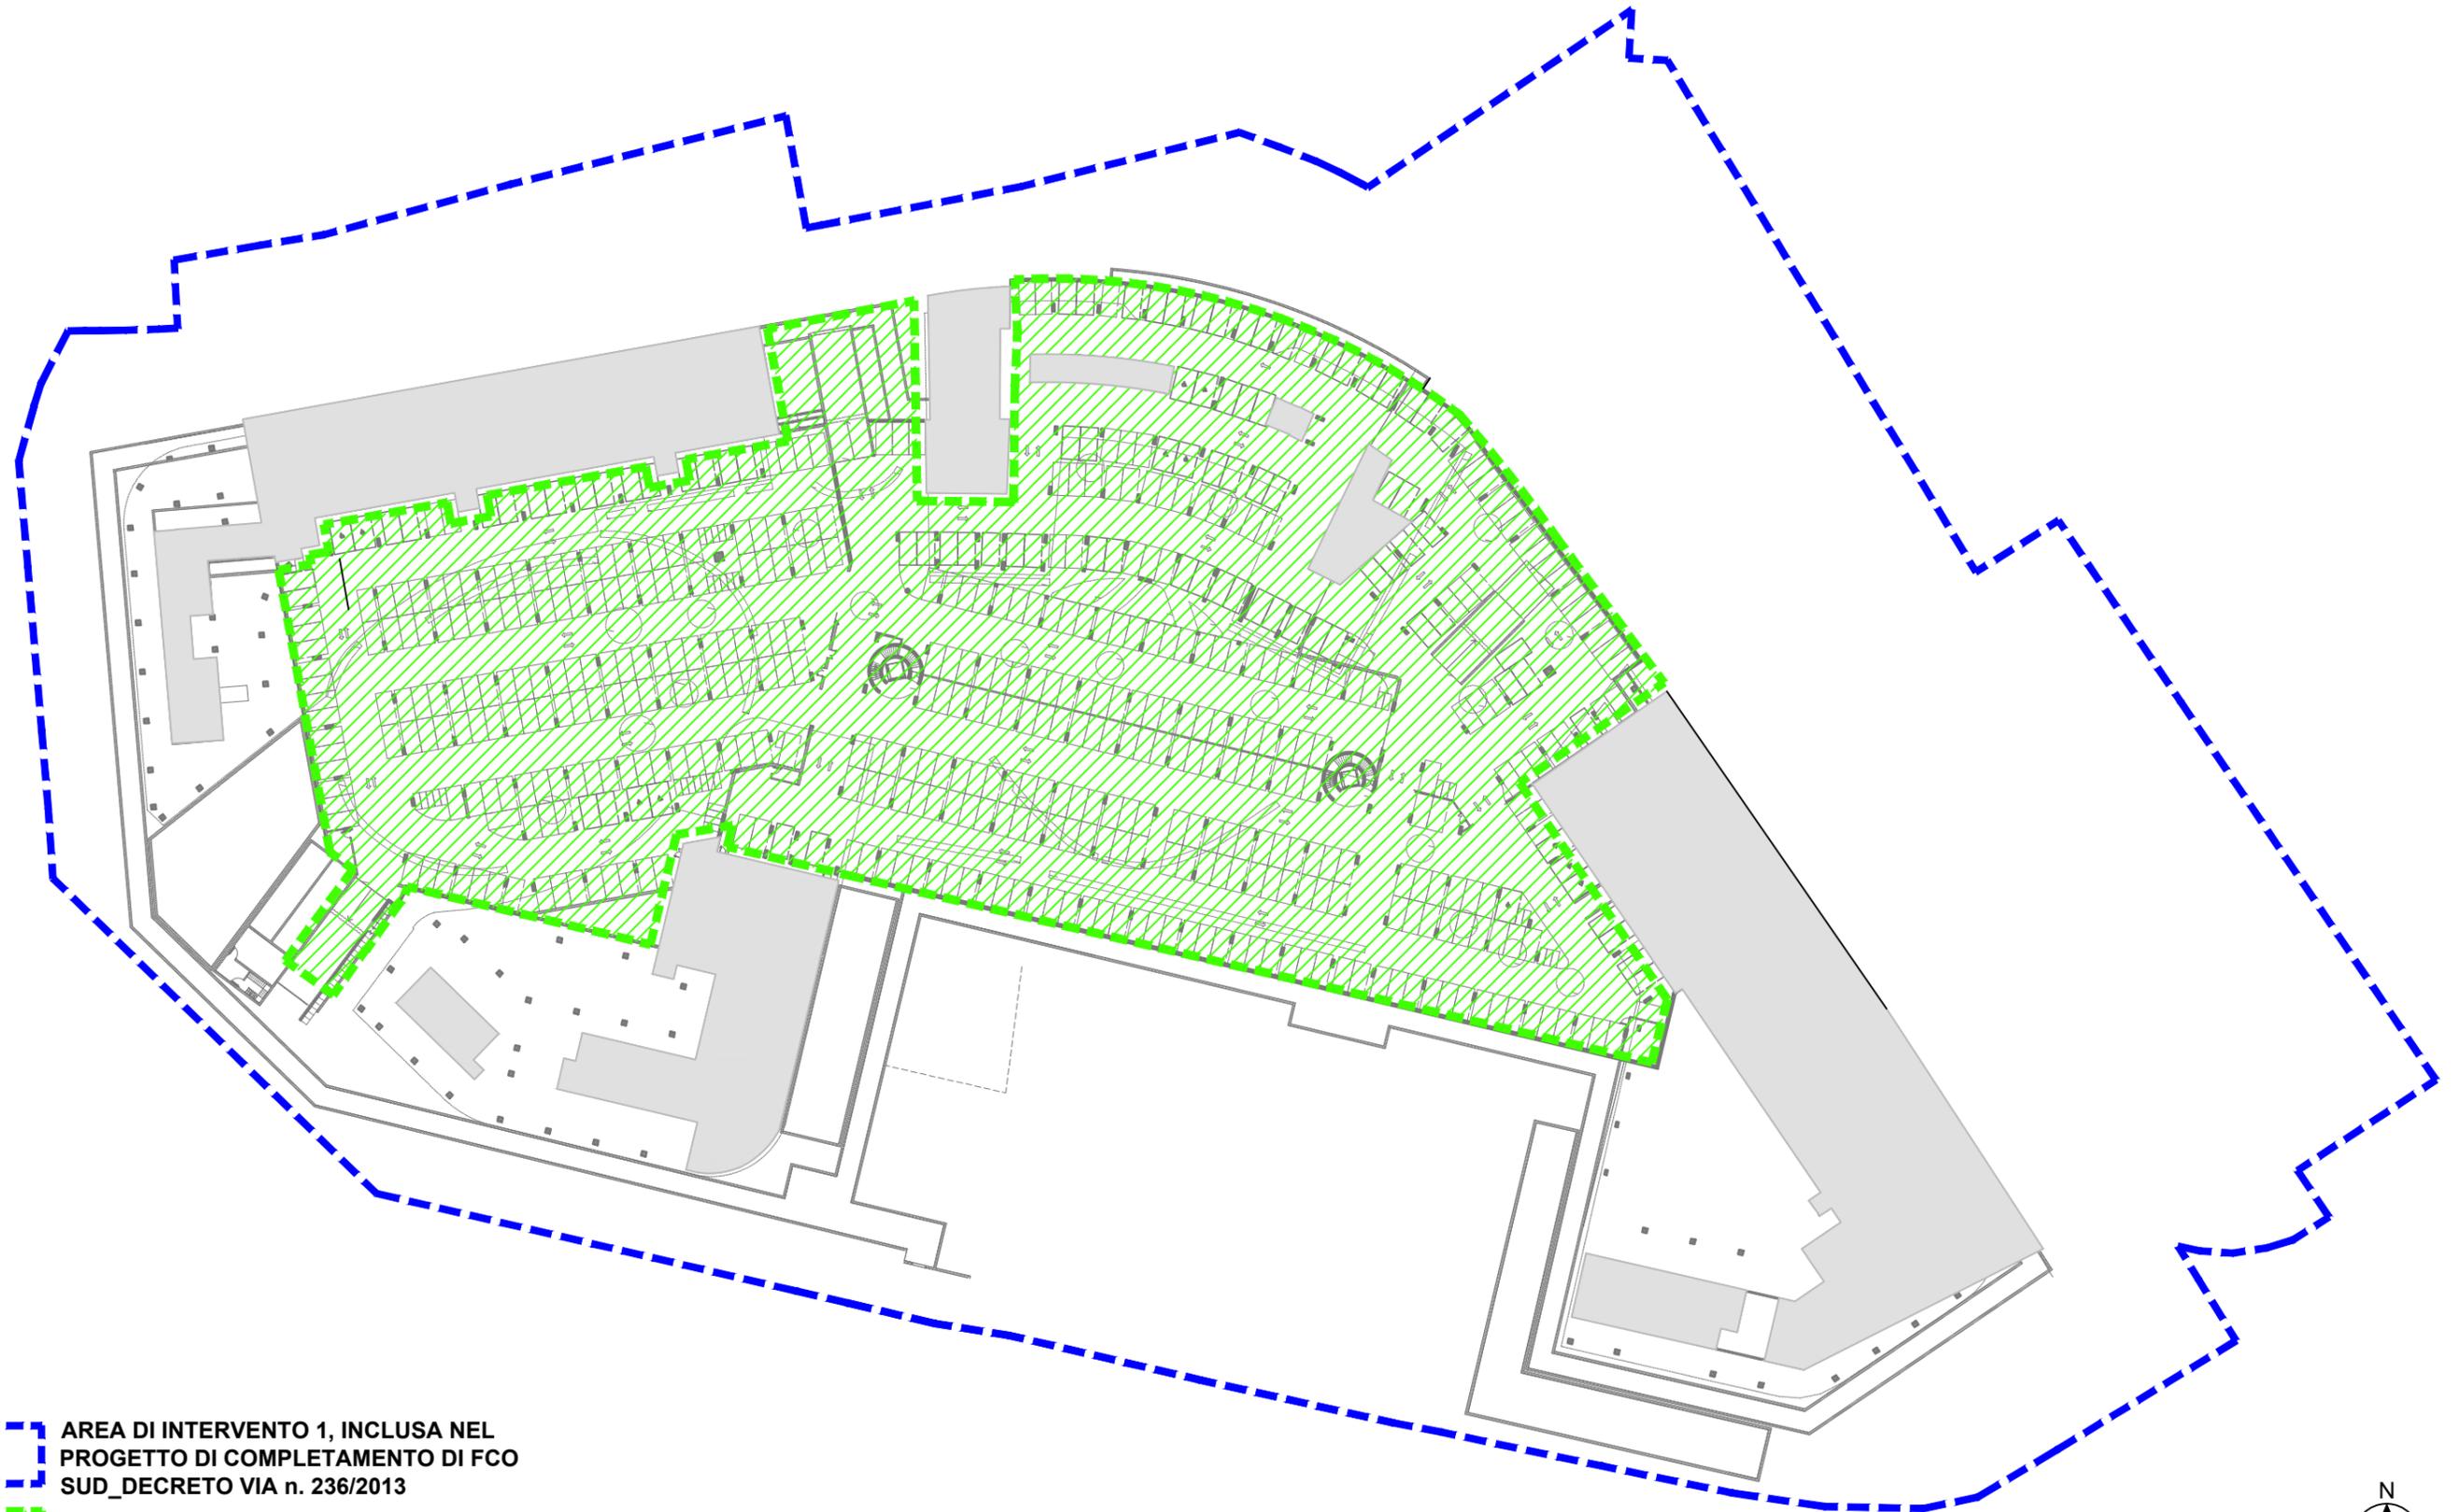

-  AREA DI INTERVENTO 1, INCLUSA NEL PROGETTO DI COMPLETAMENTO DI FCO SUD\_DECRETO VIA n. 236/2013
-  AREA DI INTERVENTO OGGETTO DI VALUTAZIONE PRELIMINARE