



All.to n°6b
SEZIONE AREA INTERVENTO

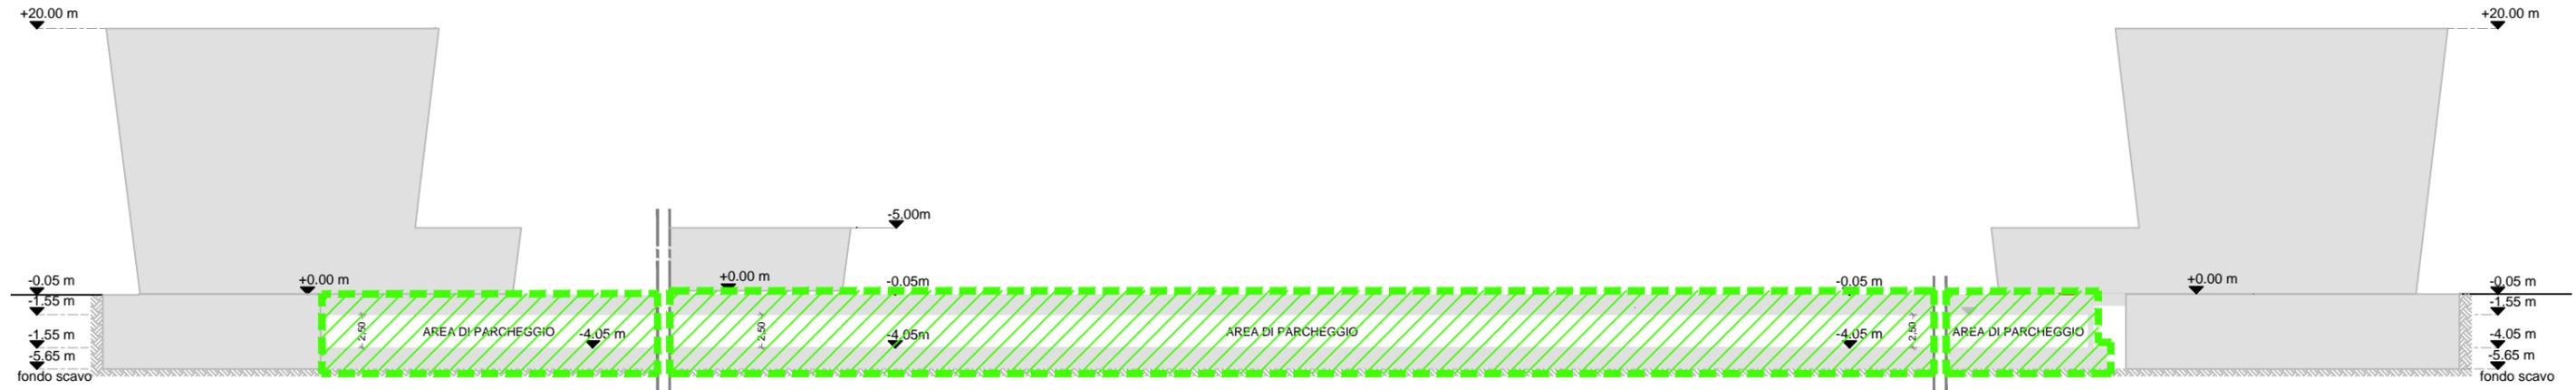

SEZIONE B-B'

KEY PLAN PIANO TERRA

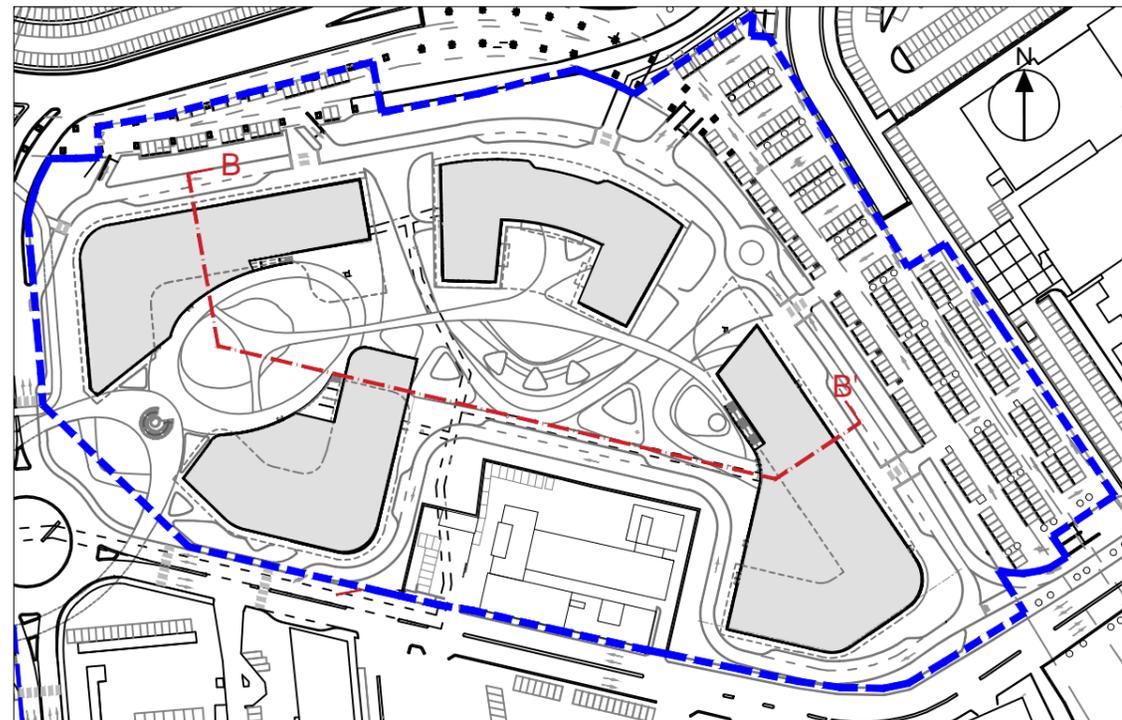

- AREA DI INTERVENTO 1, INCLUSA NEL PROGETTO DI COMPLETAMENTO DI FCO SUD_DECRETO VIA n. 236/2013
- AREA DI INTERVENTO OGGETTO DI VALUTAZIONE PRELIMINARE

KEY PLAN PIANO INTERRATO

