

All.to n°7


PIANTA E SEZIONI TIPOLOGICHE DEGLI SCAVI

 AREA DI INTERVENTO 1, INCLUSA NEL PROGETTO DI COMPLETAMENTO DI FCO SUD_DECRETO VIA n. 236/2013



 AREA SCAVO DI PERTINENZA DEL PARCHEGGIO INTERRATO, OGGETTO DI VALUTAZIONE PRELIMINARE

 AREA SCAVO DI PERTINENZA DELL'INTERVENTO INCLUSA NEL PROGETTO DI COMPLETAMENTO DI FCO SUD_DECRETO VIA n. 236/2013

SEZIONE TIPO SCAVO PLATEA A-A'

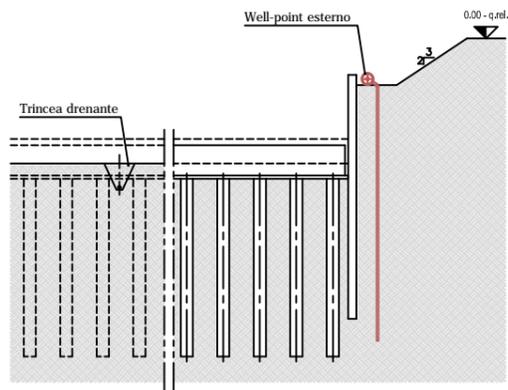

SEZIONE TIPO SCAVO CUNICOLO B-B'

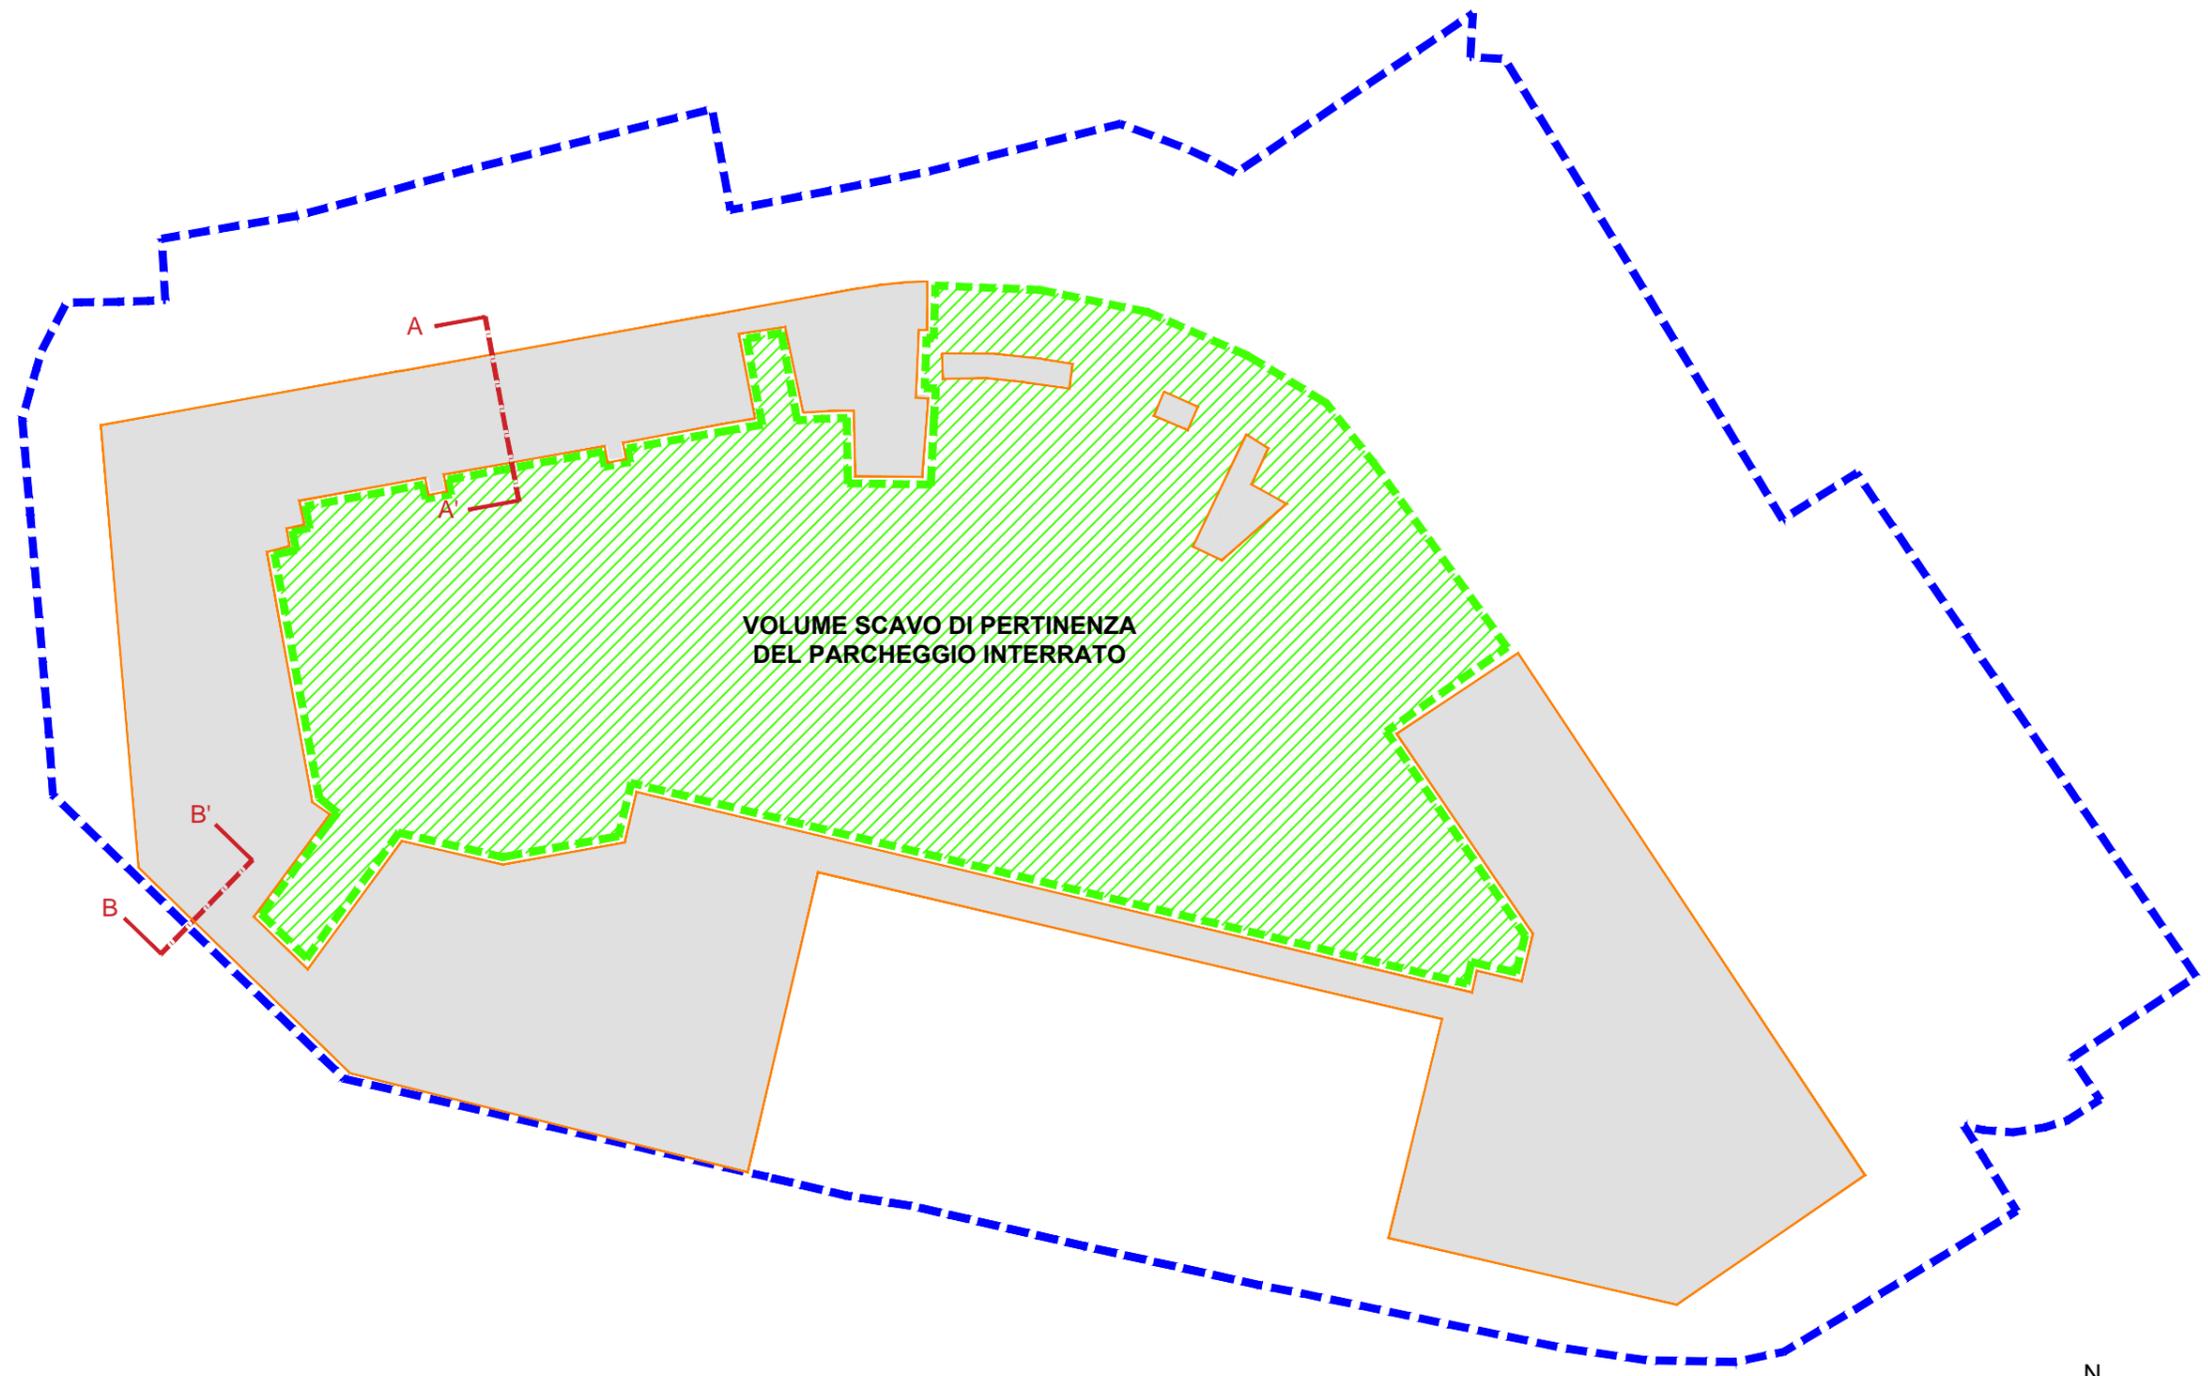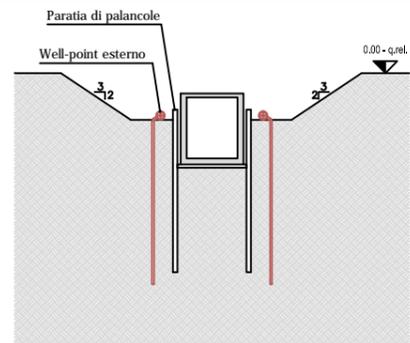

PLANIMETRIA PIANO INTERRATO

