


All.to n°8
PIANTA DELLE FONDAZIONI

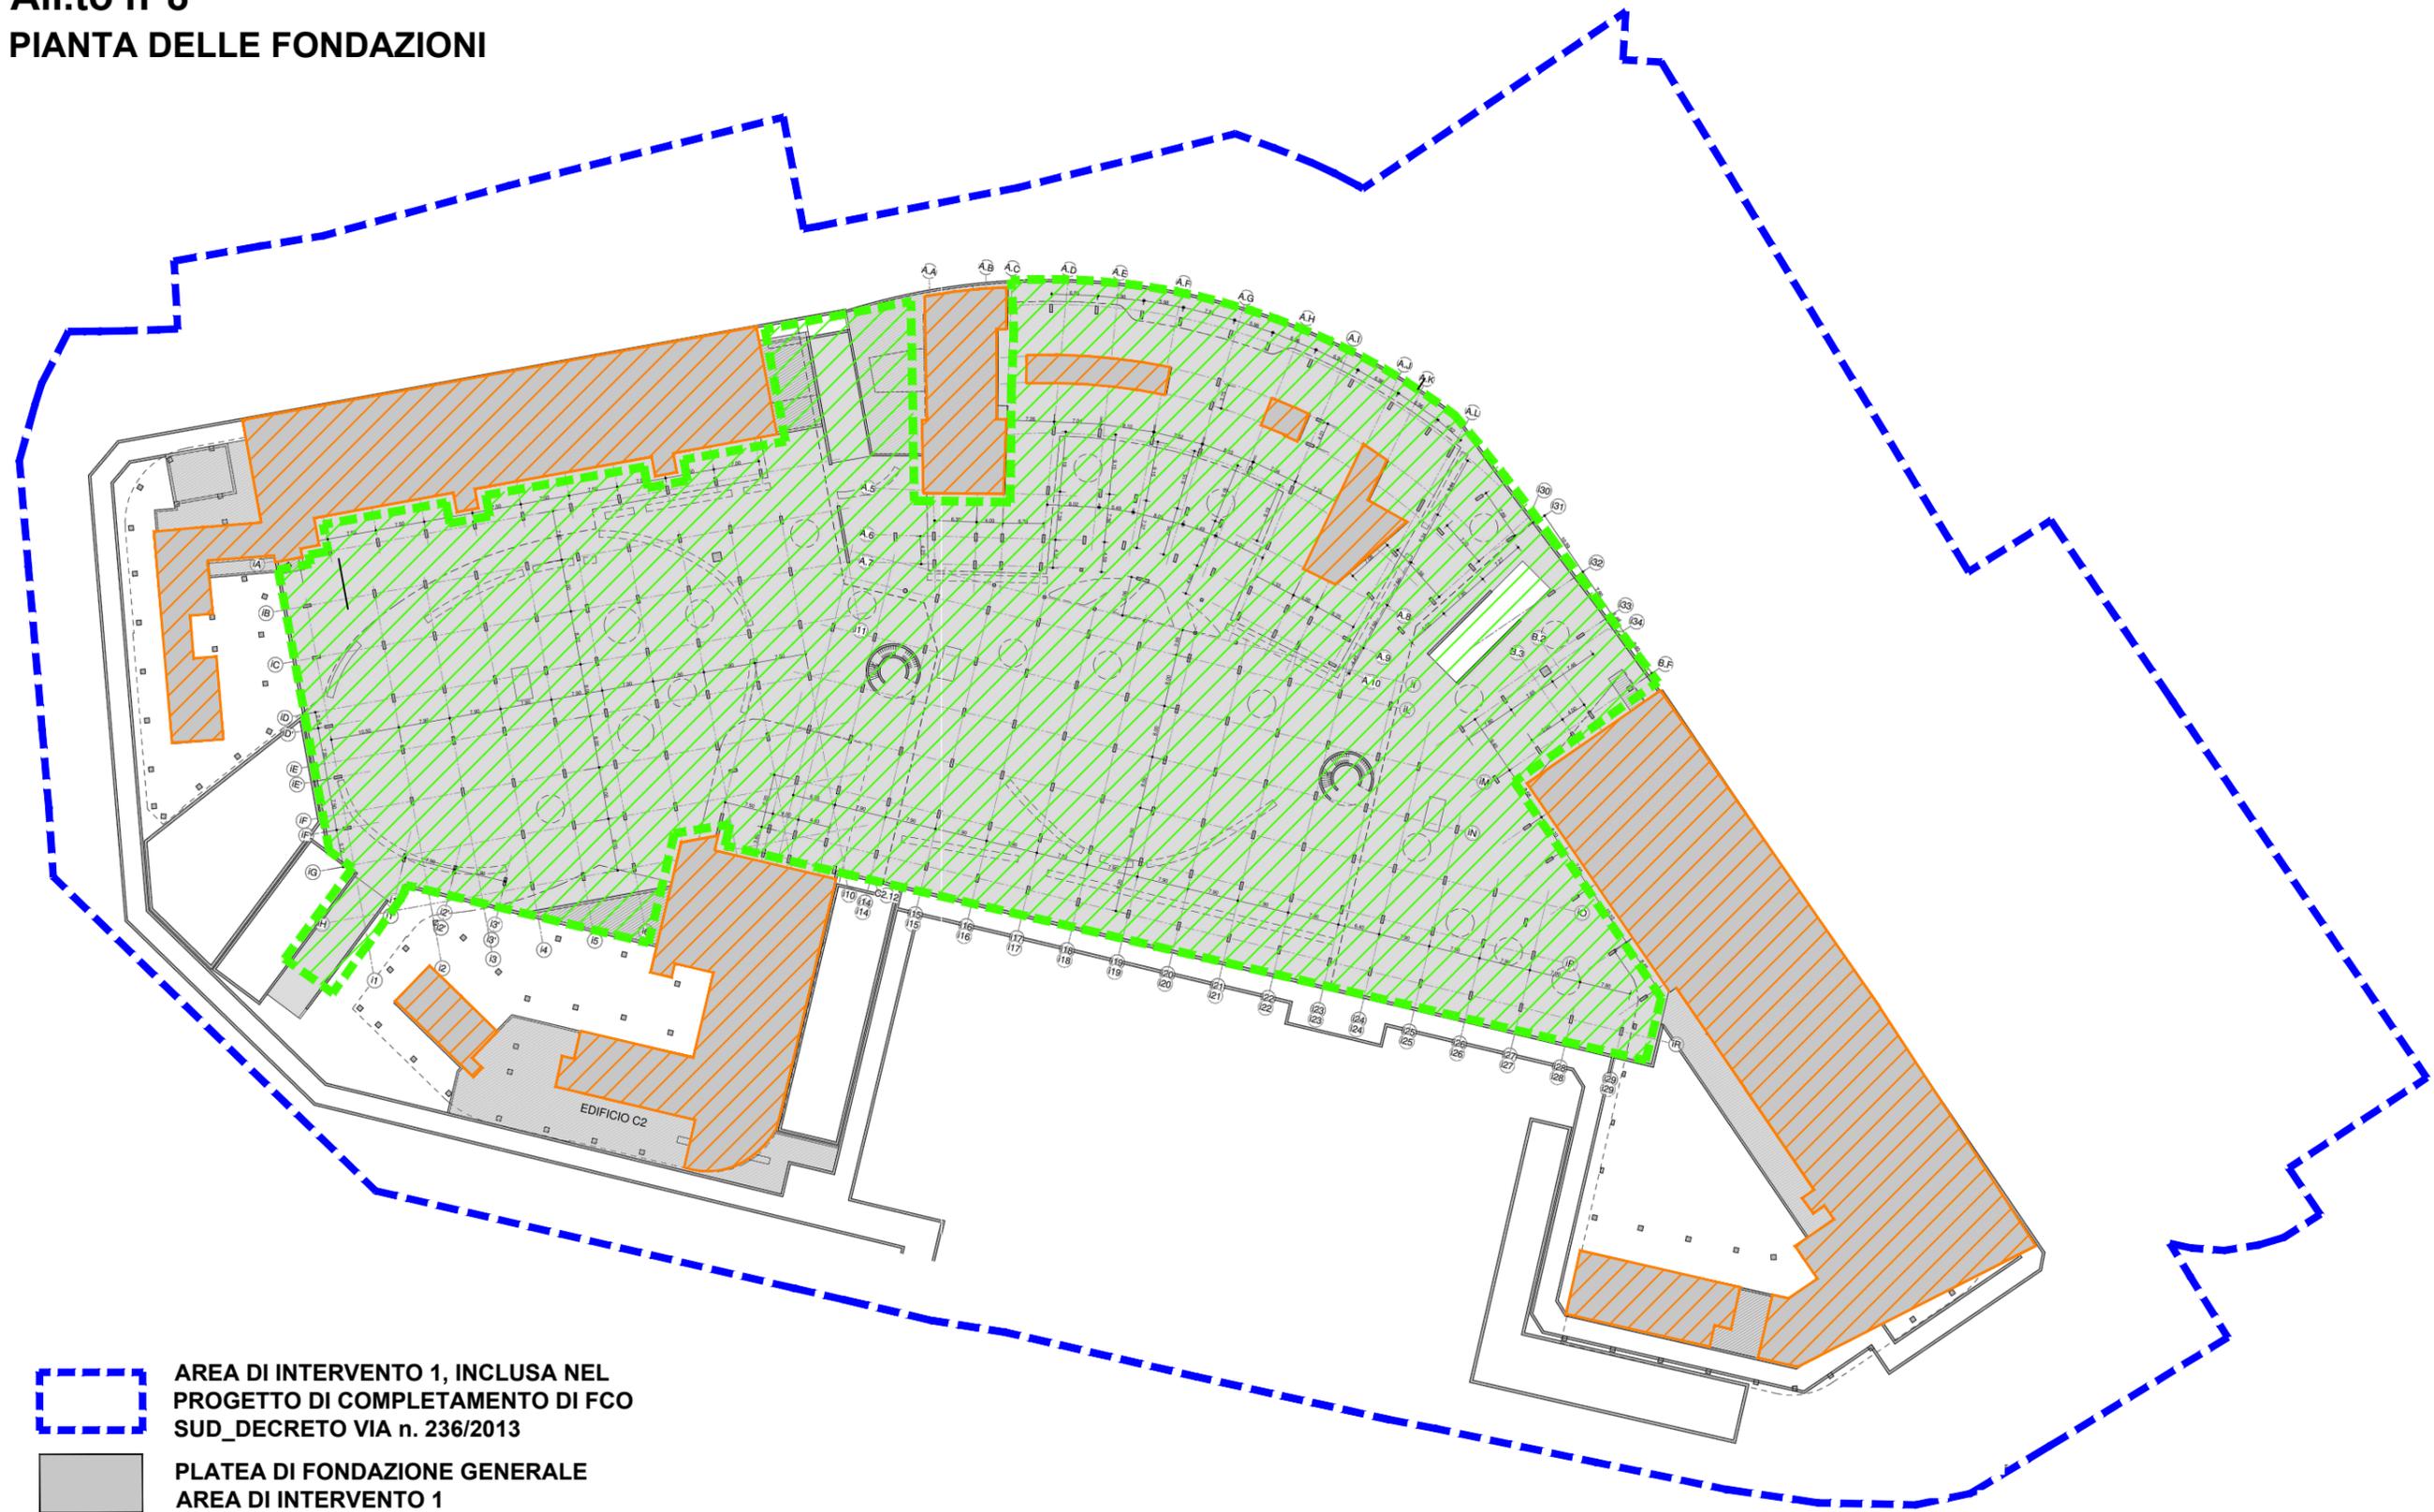

 AREA DI INTERVENTO 1, INCLUSA NEL
PROGETTO DI COMPLETAMENTO DI FCO
SUD_DECRETO VIA n. 236/2013

 PLATEA DI FONDAZIONE GENERALE
AREA DI INTERVENTO 1

 AREA DI INTERVENTO OGGETTO DI
VALUTAZIONE PRELIMINARE

 AREA DI PERTINENZA
DELL'INTERVENTO INCLUSA NEL
PROGETTO DI COMPLETAMENTO
DI FCO SUD_DECRETO
VIA n. 236/2013

PLANIMETRIA PIANO INTERRATO

