


All.to n°9 CANTIERIZZAZIONE

 **AREA DI INTERVENTO
INCLUSA NEL PROGETTO DI
COMPLETAMENTO DI FCO
SUD_DECRETO VIA n. 236/2013**

-  **LOTTO 1**
(INCLUSO INTERVENTO OGGETTO DELLA PRESENTE INIZIATIVA)
-  **LOTTO 2**
(INCLUSO INTERVENTO OGGETTO DELLA PRESENTE INIZIATIVA)
-  **LOTTO 3**
-  **AREA DI SERVIZIO CANTIERE
LOTTO 1 e 2**
- Area idonea per la sola logistica. E' in corso di valutazione la possibile ubicazione di un'area stoccaggio dinamica all'interno dell'area di intervento 1 (LOTTI 1 e 2)
-  **AREA DI SERVIZIO CANTIERE
LOTTO 1, 2 e 3**
- Area idonea per la logistica e lo stoccaggio dei materiali (Previa demolizione edifici esistenti e riprotezione impianti a servizio delle zone limitrofe)

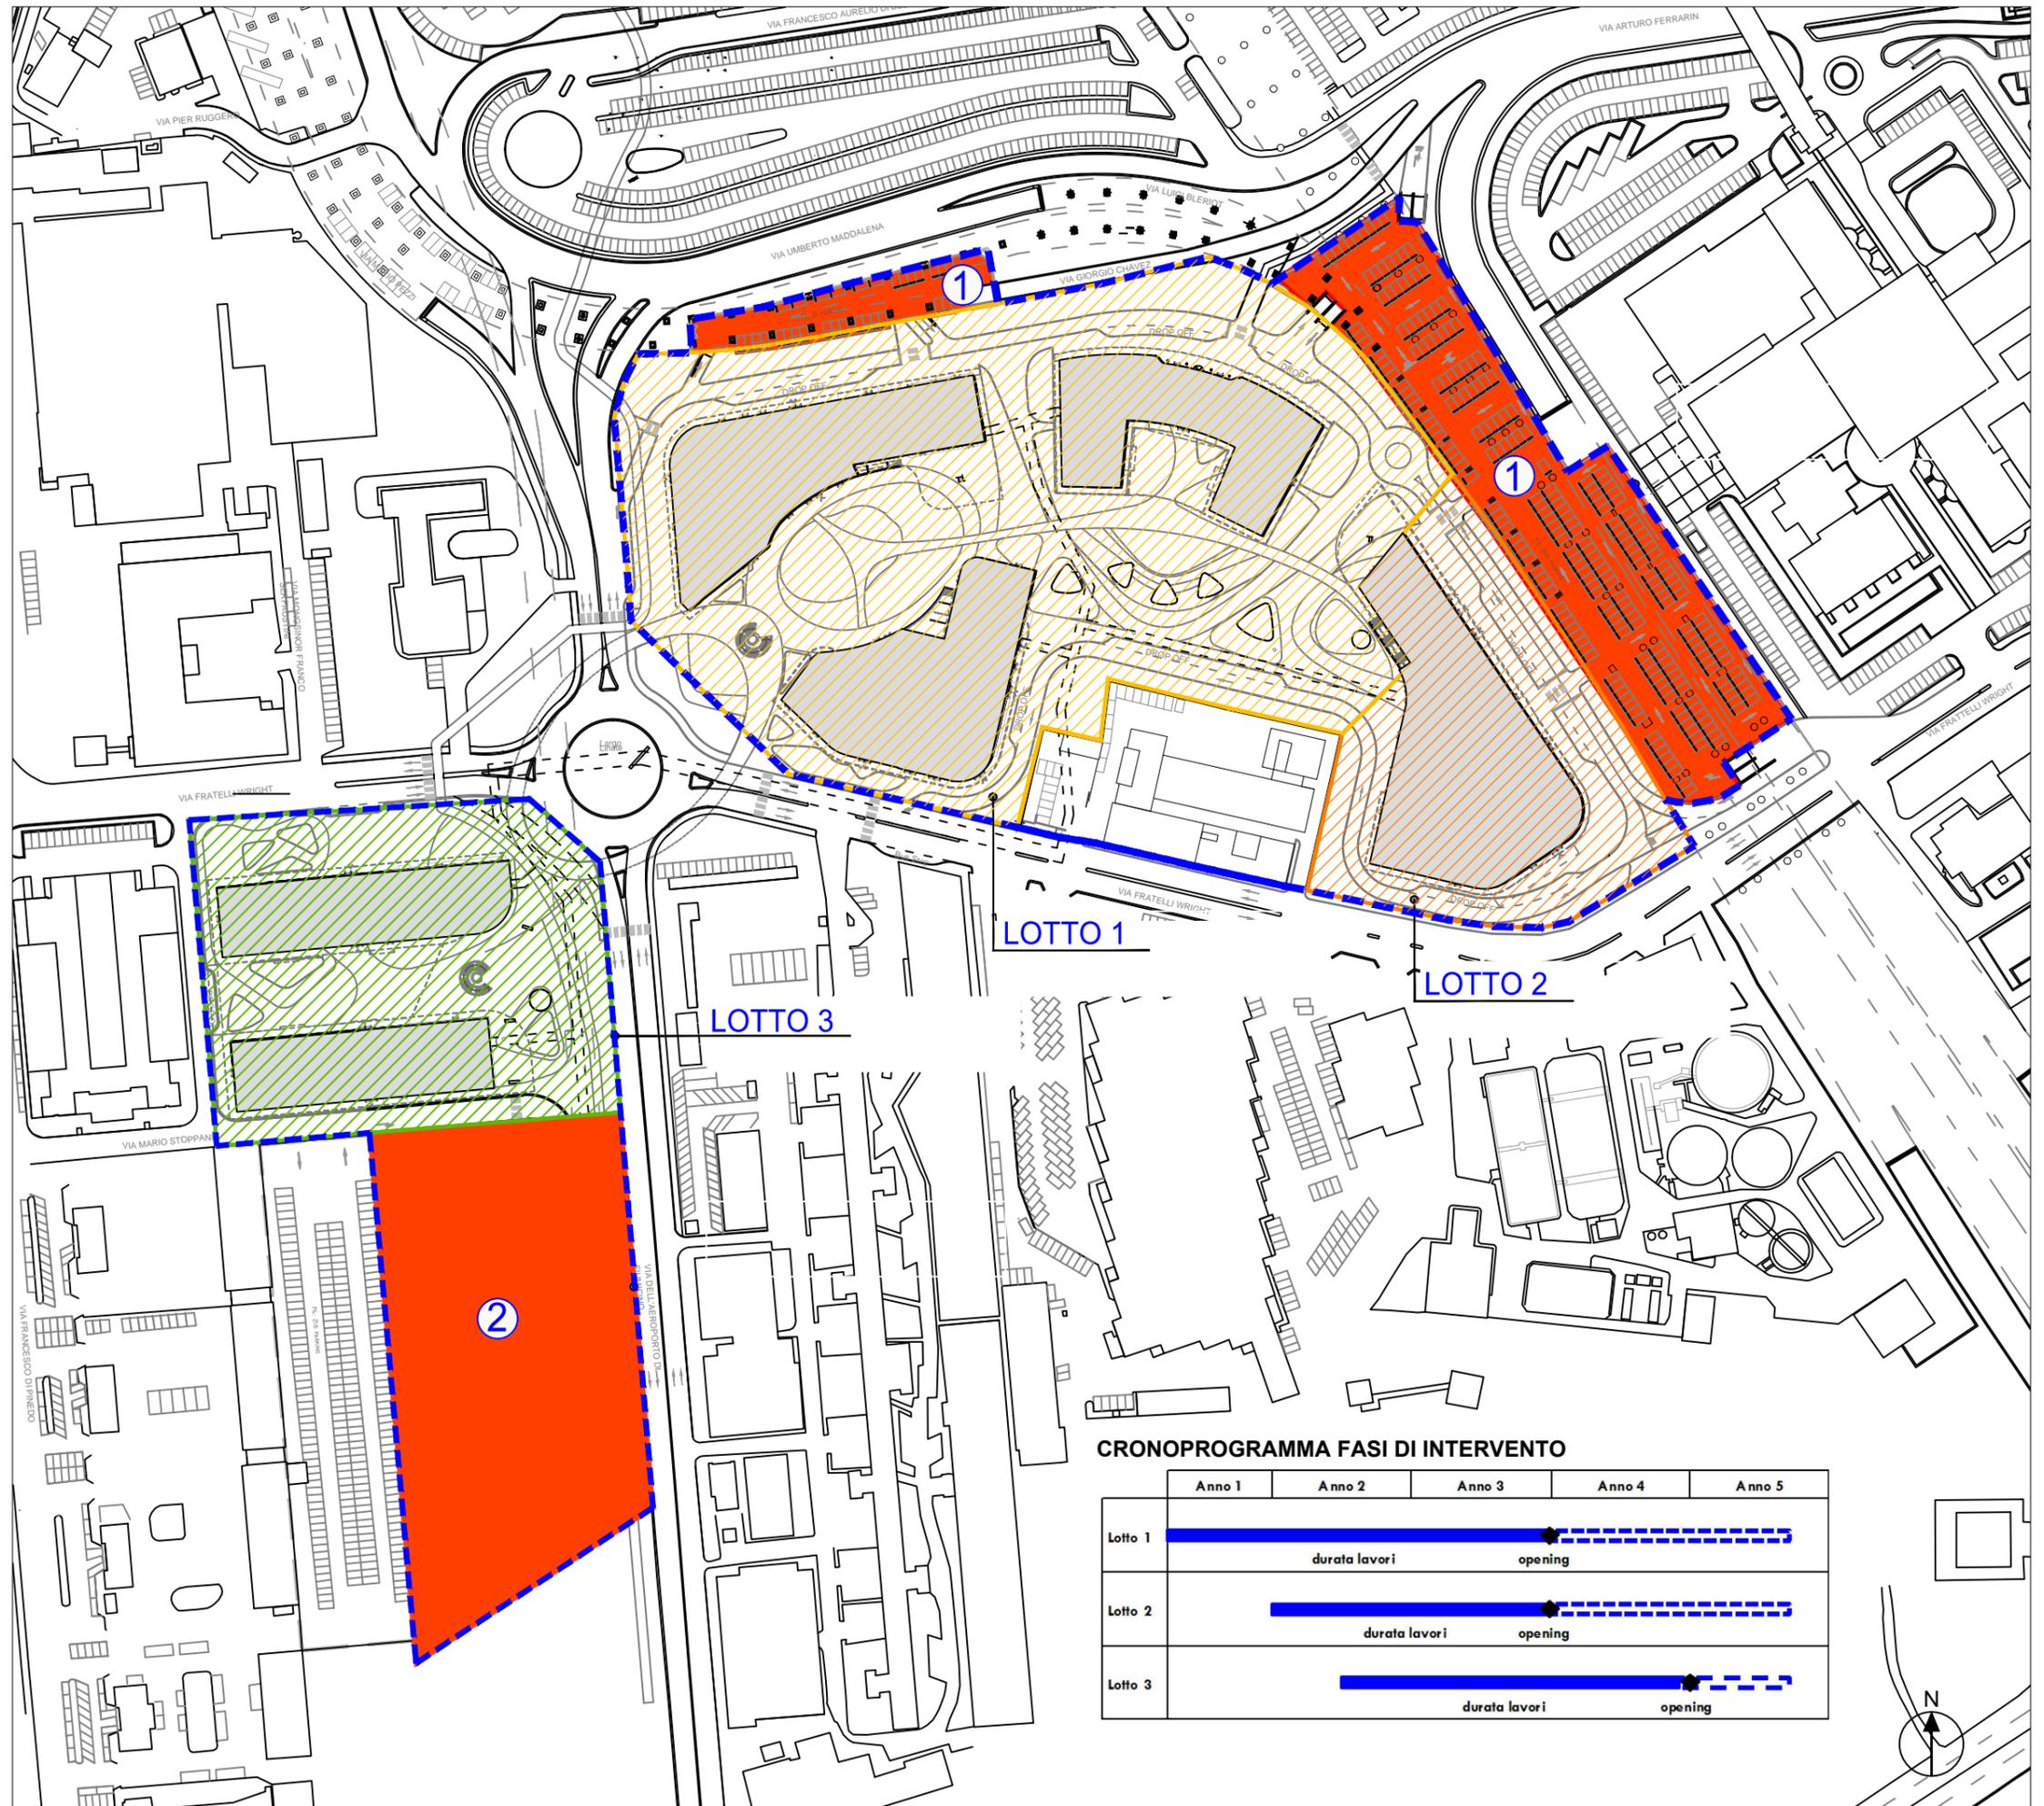

CRONOPROGRAMMA FASI DI INTERVENTO

	Anno 1	Anno 2	Anno 3	Anno 4	Anno 5
Lotto 1	durata lavori		opening		
Lotto 2	durata lavori		opening		
Lotto 3	durata lavori		opening		